

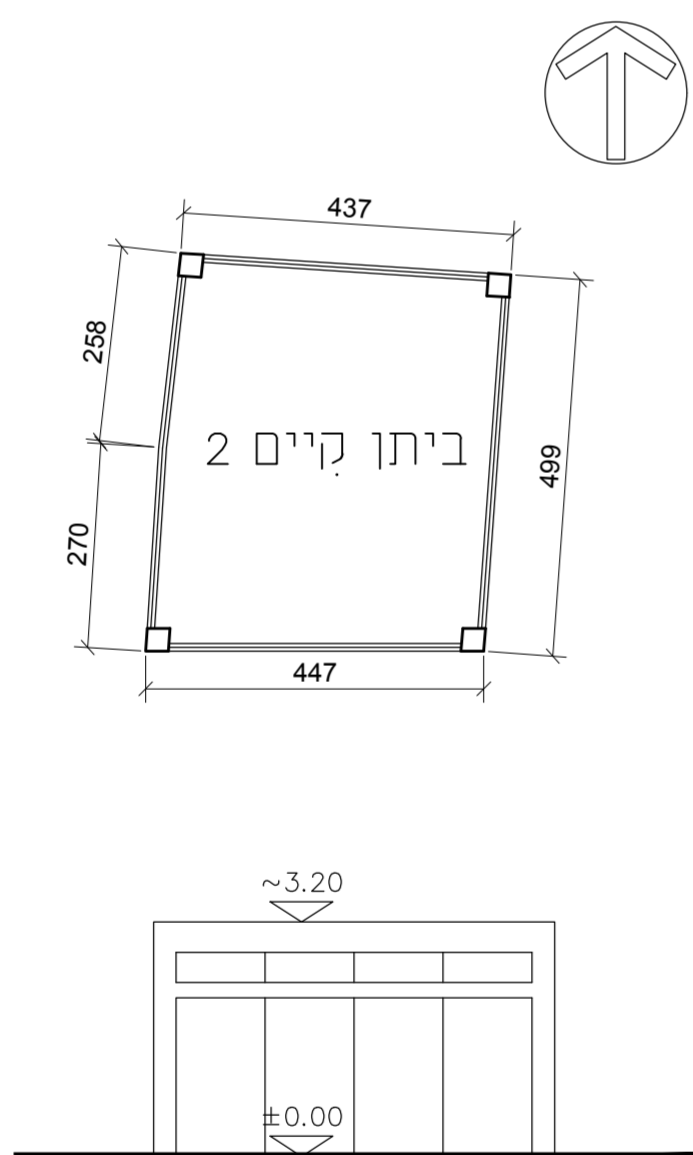


תכנית המגרש - קנ"מ 1:250

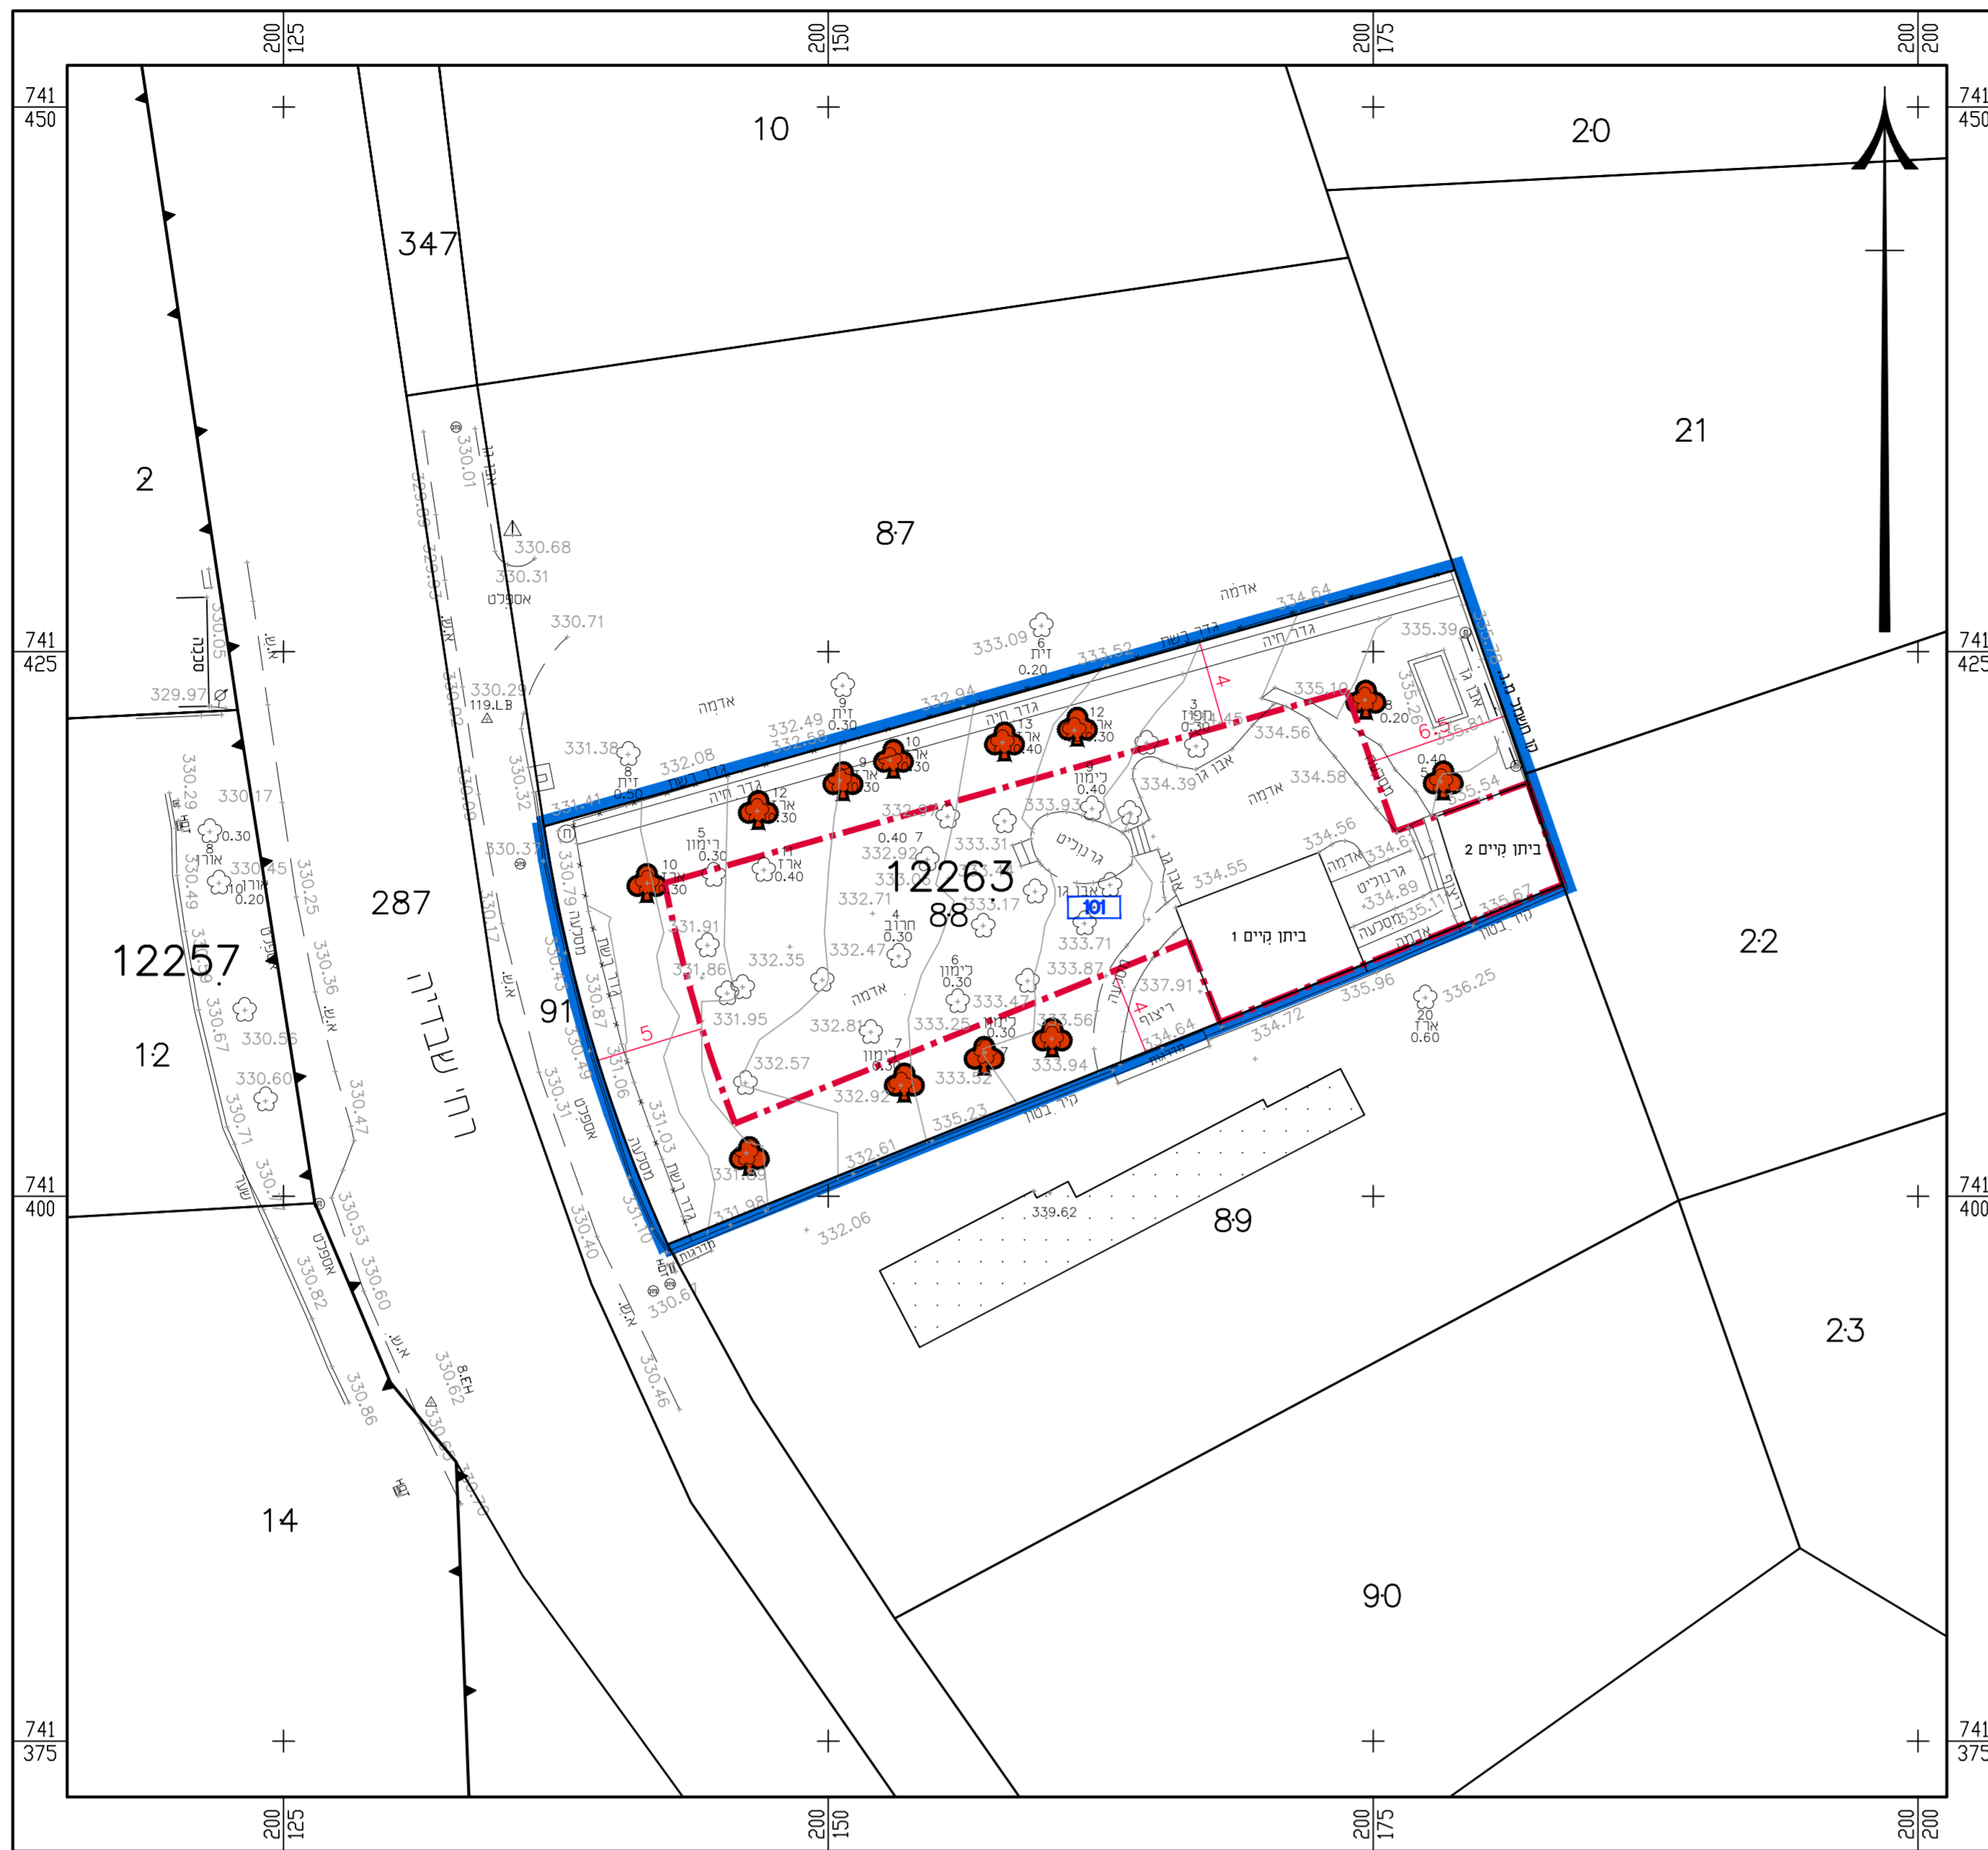

תכנית וחזית ביתן 2 (מזרחית) - קנ"מ 1:100

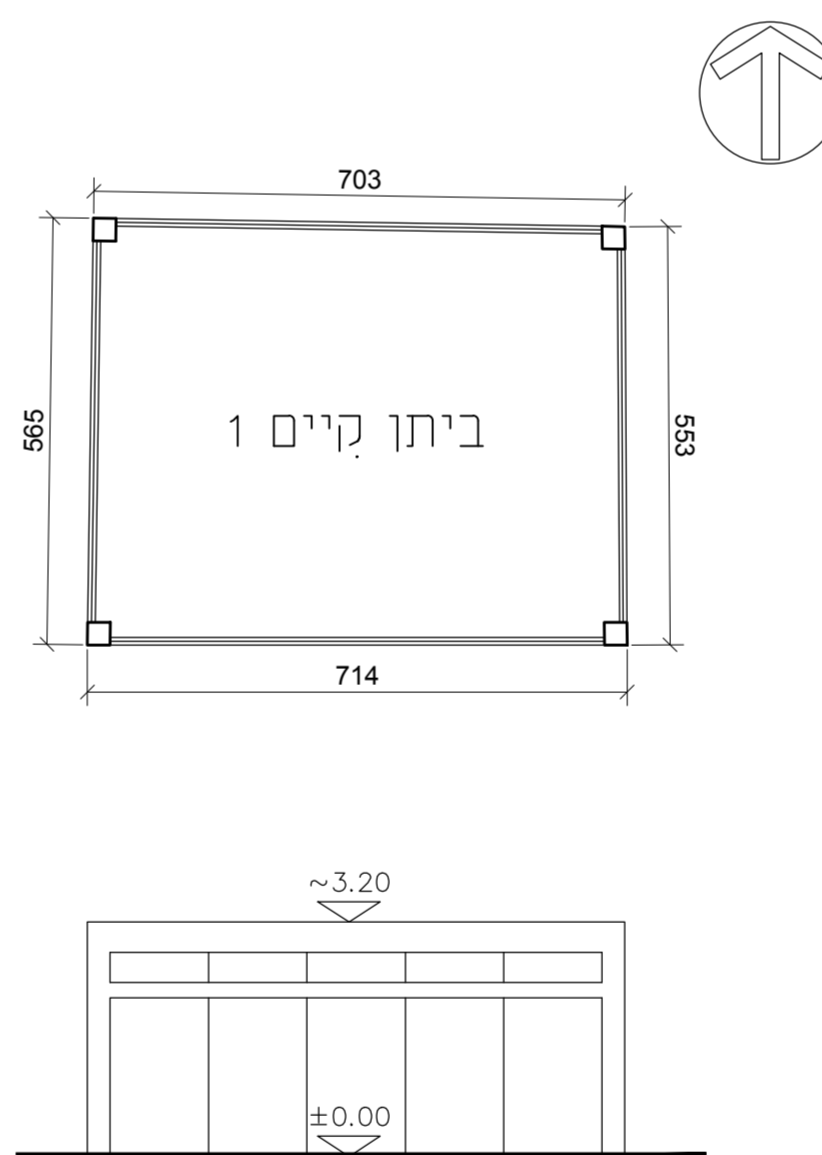

תכנית וחזית ביתן 1 (מערבית) - קנ"מ 1:100



מבט לביתן 2



מבט לביתן 1



נספח בינוי

נספח לתכנית מס' 304-0914903

חפ"מק\1105136 - רחוב שבדיה 108, חיפה

גליון 1 מתוך 1

תחולה	מנחה
תאריך עריכת הנספח	01.06.2021
קנ"מ	1:100
תרשימים נוספים	קנ"מ
תרשים סביבה כללית	-
תרשים סביבה קרובה	-
שמות וחתימות:	
עורך הנספח	שם: פרוכטר יוסף
	תאריך: יסון בנימ-תנדה סמוחשבת

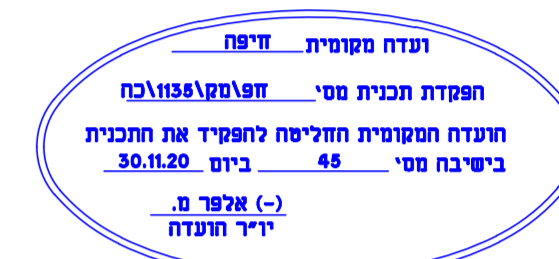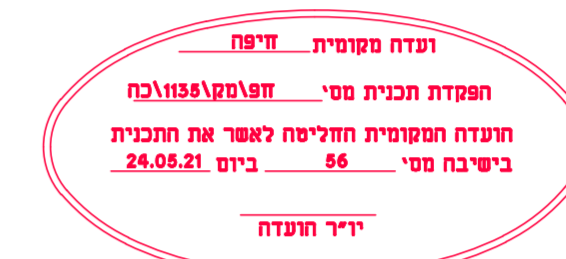

פרוטום מתן תוקף לתכנית חפ"מק\1105136
 הועד המוסב לחליטה של תכנית מס' חפ"מק\1105136
 לחוק הוא ביום 24.09.21 כיום מס' 88
 או כפי שנקבע בחוק המוסב על חפ"מק\1105136
 תחילה בהתאמה לכ"כ המוסב על חפ"מק\1105136
 הועד המוסב לחליטה ולחפ"ק את התכנית
 בשיבח מס' 88 כיום 24.09.21

פרוטום הפקדת תכנית חפ"מק\1105136
 הועד המוסב לחליטה ולחפ"ק את התכנית
 בשיבח מס' 88 כיום 30.11.20
 או כפי שנקבע בחוק המוסב על חפ"מק\1105136
 תחילה בהתאמה לכ"כ המוסב על חפ"מק\1105136
 הועד המוסב לחליטה ולחפ"ק את התכנית
 בשיבח מס' 88 כיום 30.11.20