חוק התכנון והבנייה, התשכ"ה – 1965
תכנית מתאר מקומית

מס' 305-0754853

כ/ - כביש התעלה
קריית אתא

נספח נופי מנחה	גליון 1 מתוך 1
מחוז	חיפה
מרחב תכנון מקומי	קרית אתא
רשות מקומית	קרית אתא
יישוב	קרית אתא
תאריך	04/05/2020
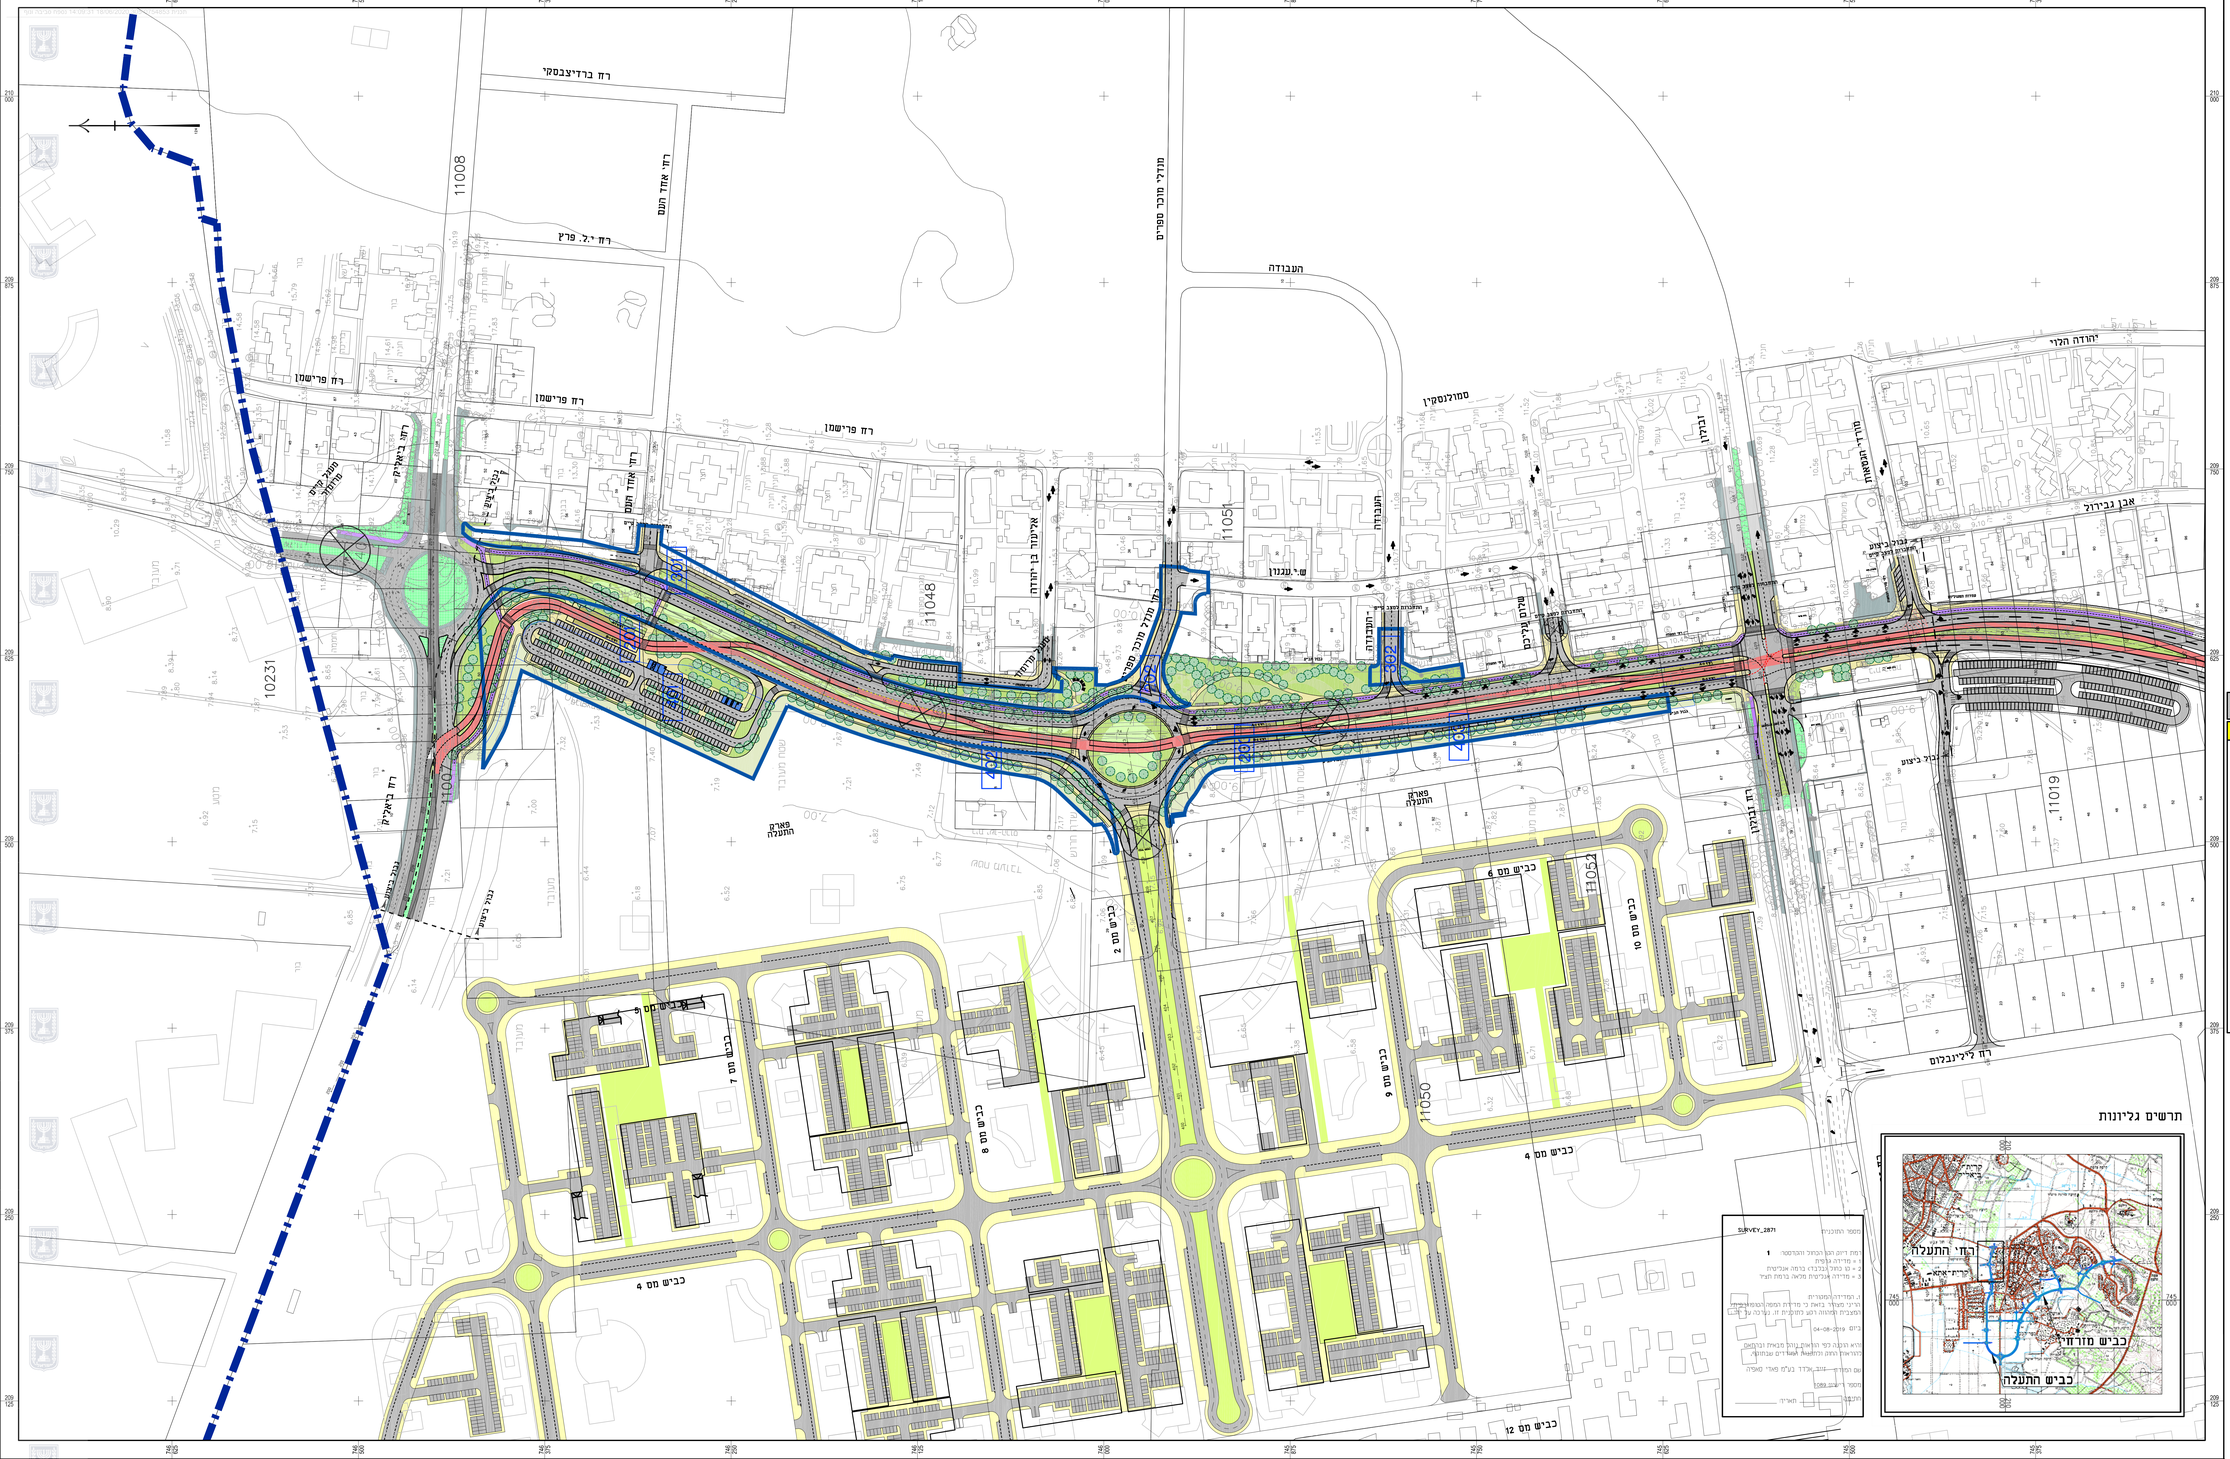
שם הנספח	קנ"מ
נספח נופי	1 : 1250
תרשים סביבה	-
תרשים נוסף	-
תרשים נוסף	-
תמונה נוספת	-