



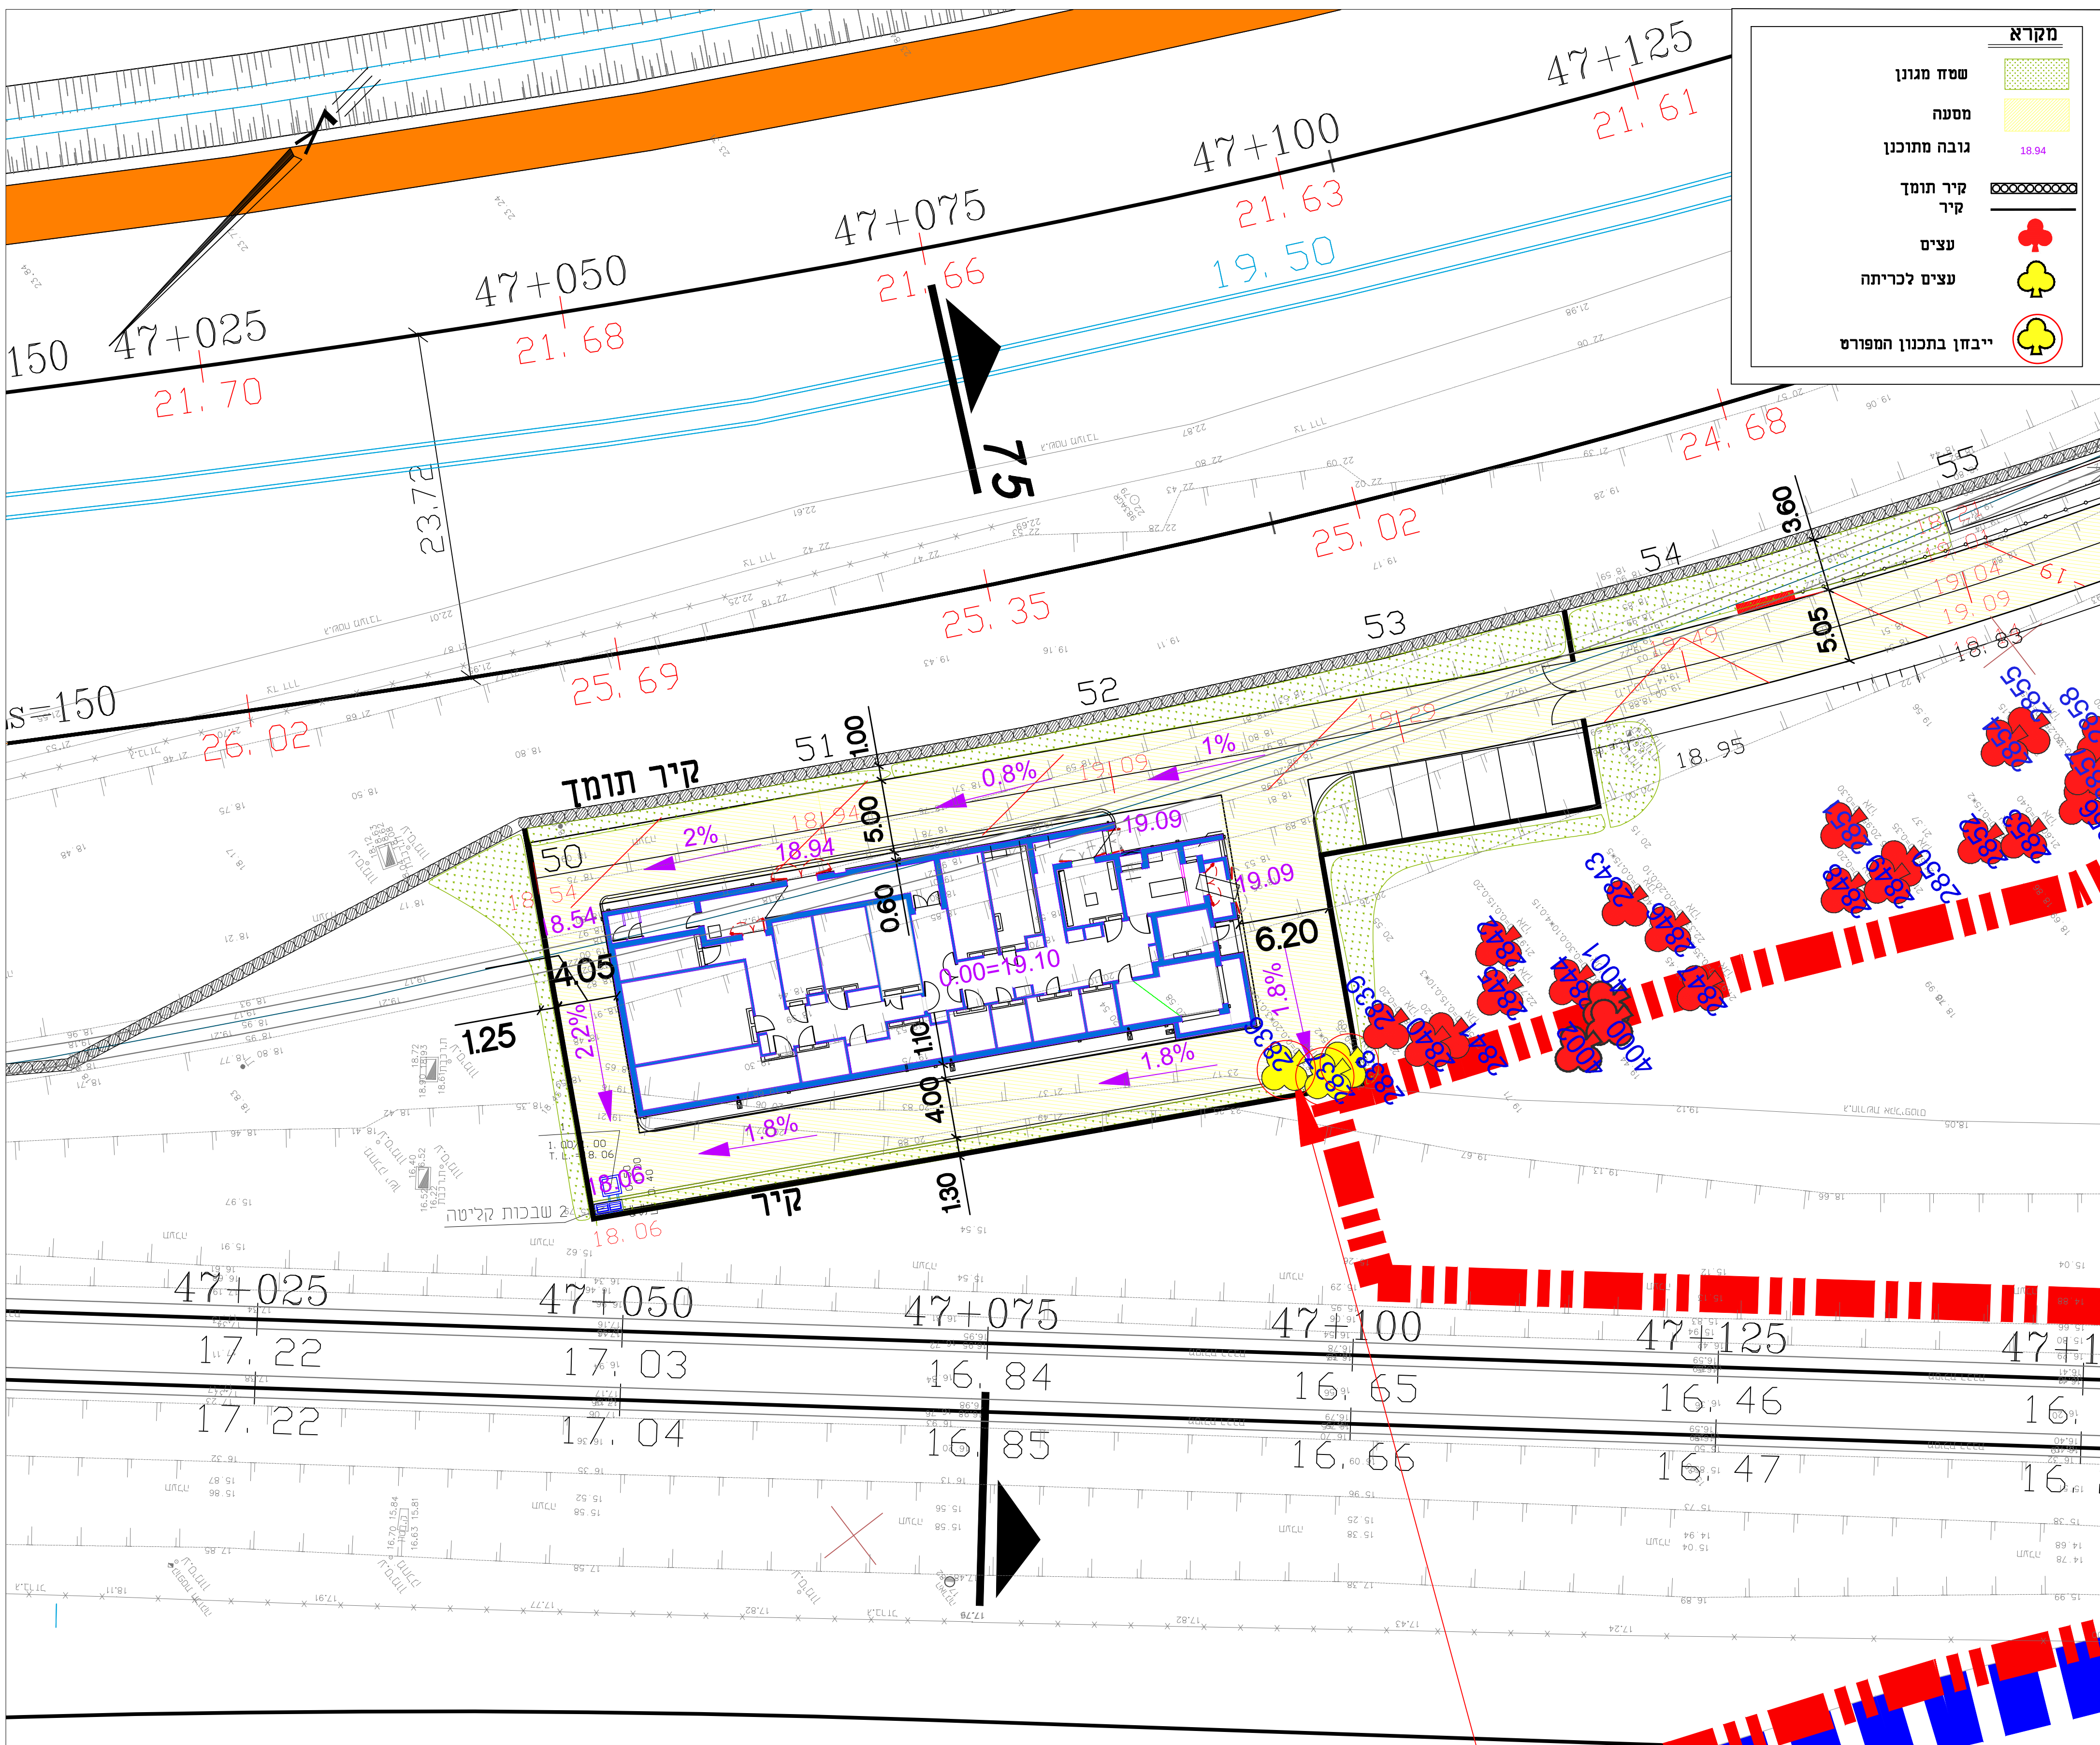

הערה:
המידות המוצגות אינן מחייבות אלא מוצגות להמחשה בלבד
ויקבעו בשלב התכנון המפורט.

תכנית פיתוח למבנה שו"ב רמז קנ"מ 1:250

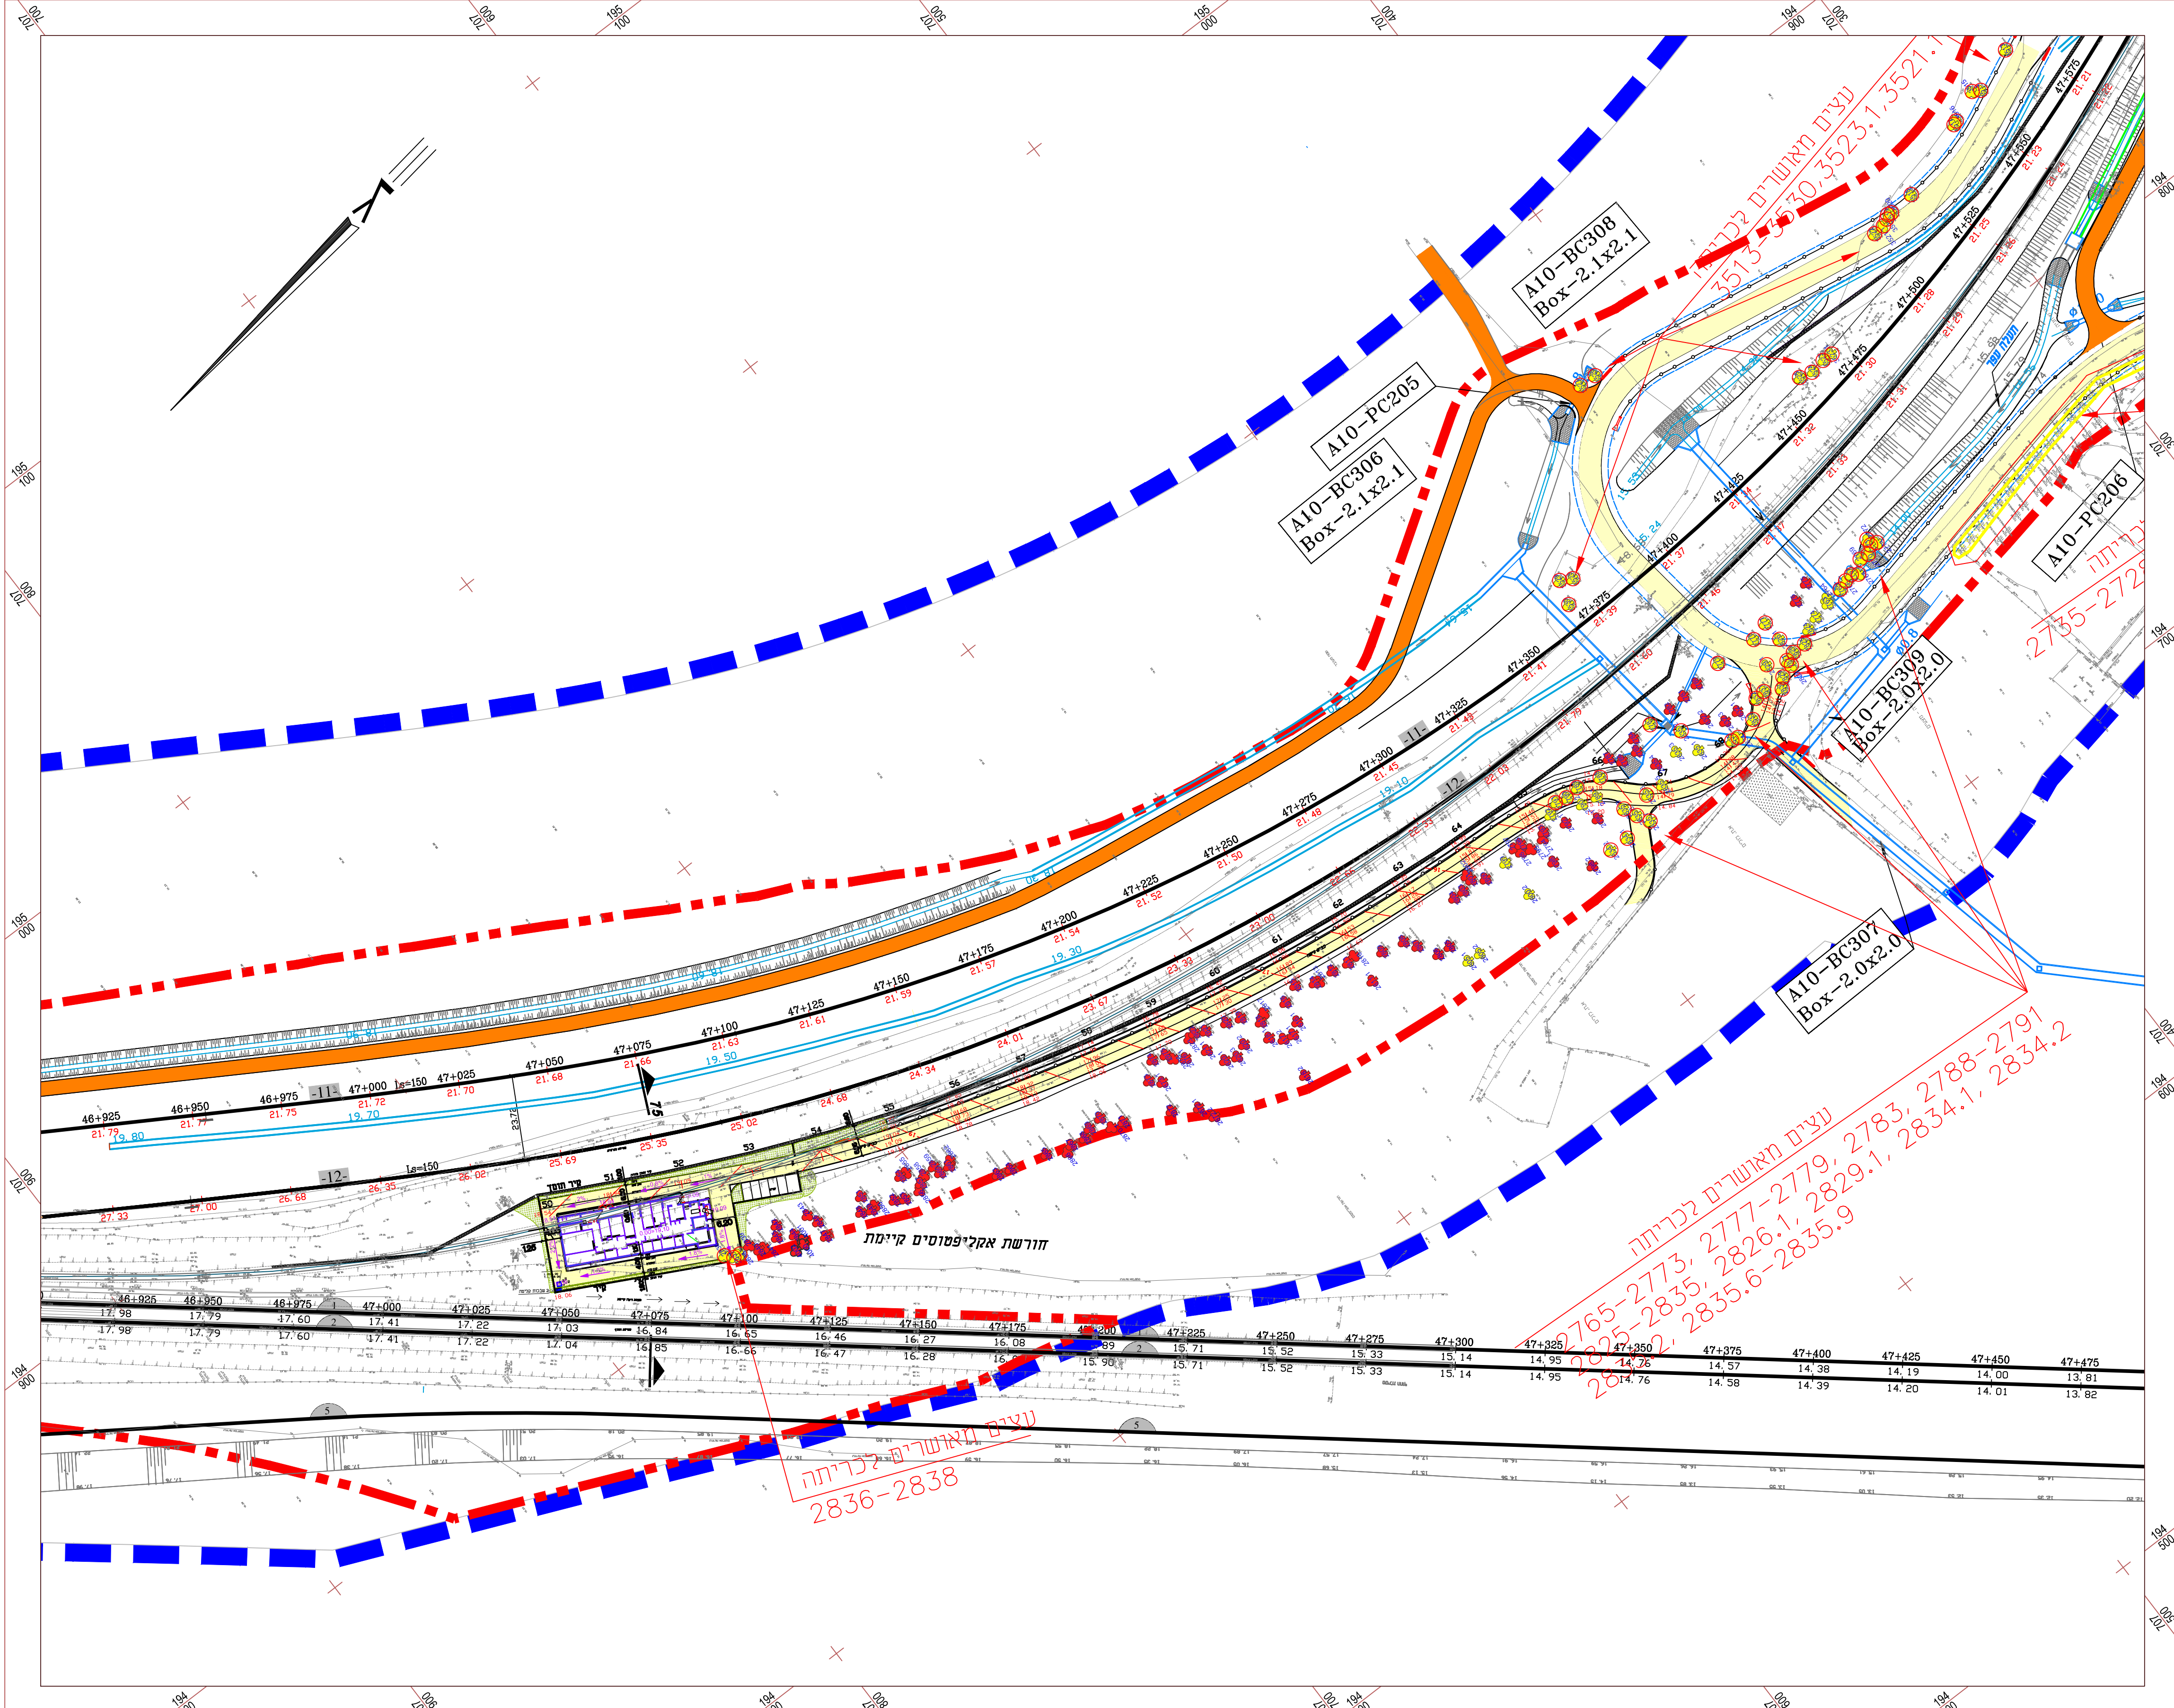

הערה:
המידות המוצגות אינן מחייבות אלא מוצגות להמחשה בלבד
ויקבעו בשלב התכנון המפורט.

תכנית פיתוח לדרך הגישה ומבנה שו"ב רמז קנ"מ 1:1000

נספח נופי	
נספח לתכנית מס' תת"ל 22 \ ד	
תת"ל 22 \ ד	
השלמות למסילה מרחיבת	
גליון 4 מתוך 4	
תחומה	תיאור
מחוז	נספח נופי שו"ב רמז
תאריך עריכת התכנון	27.10.2020
