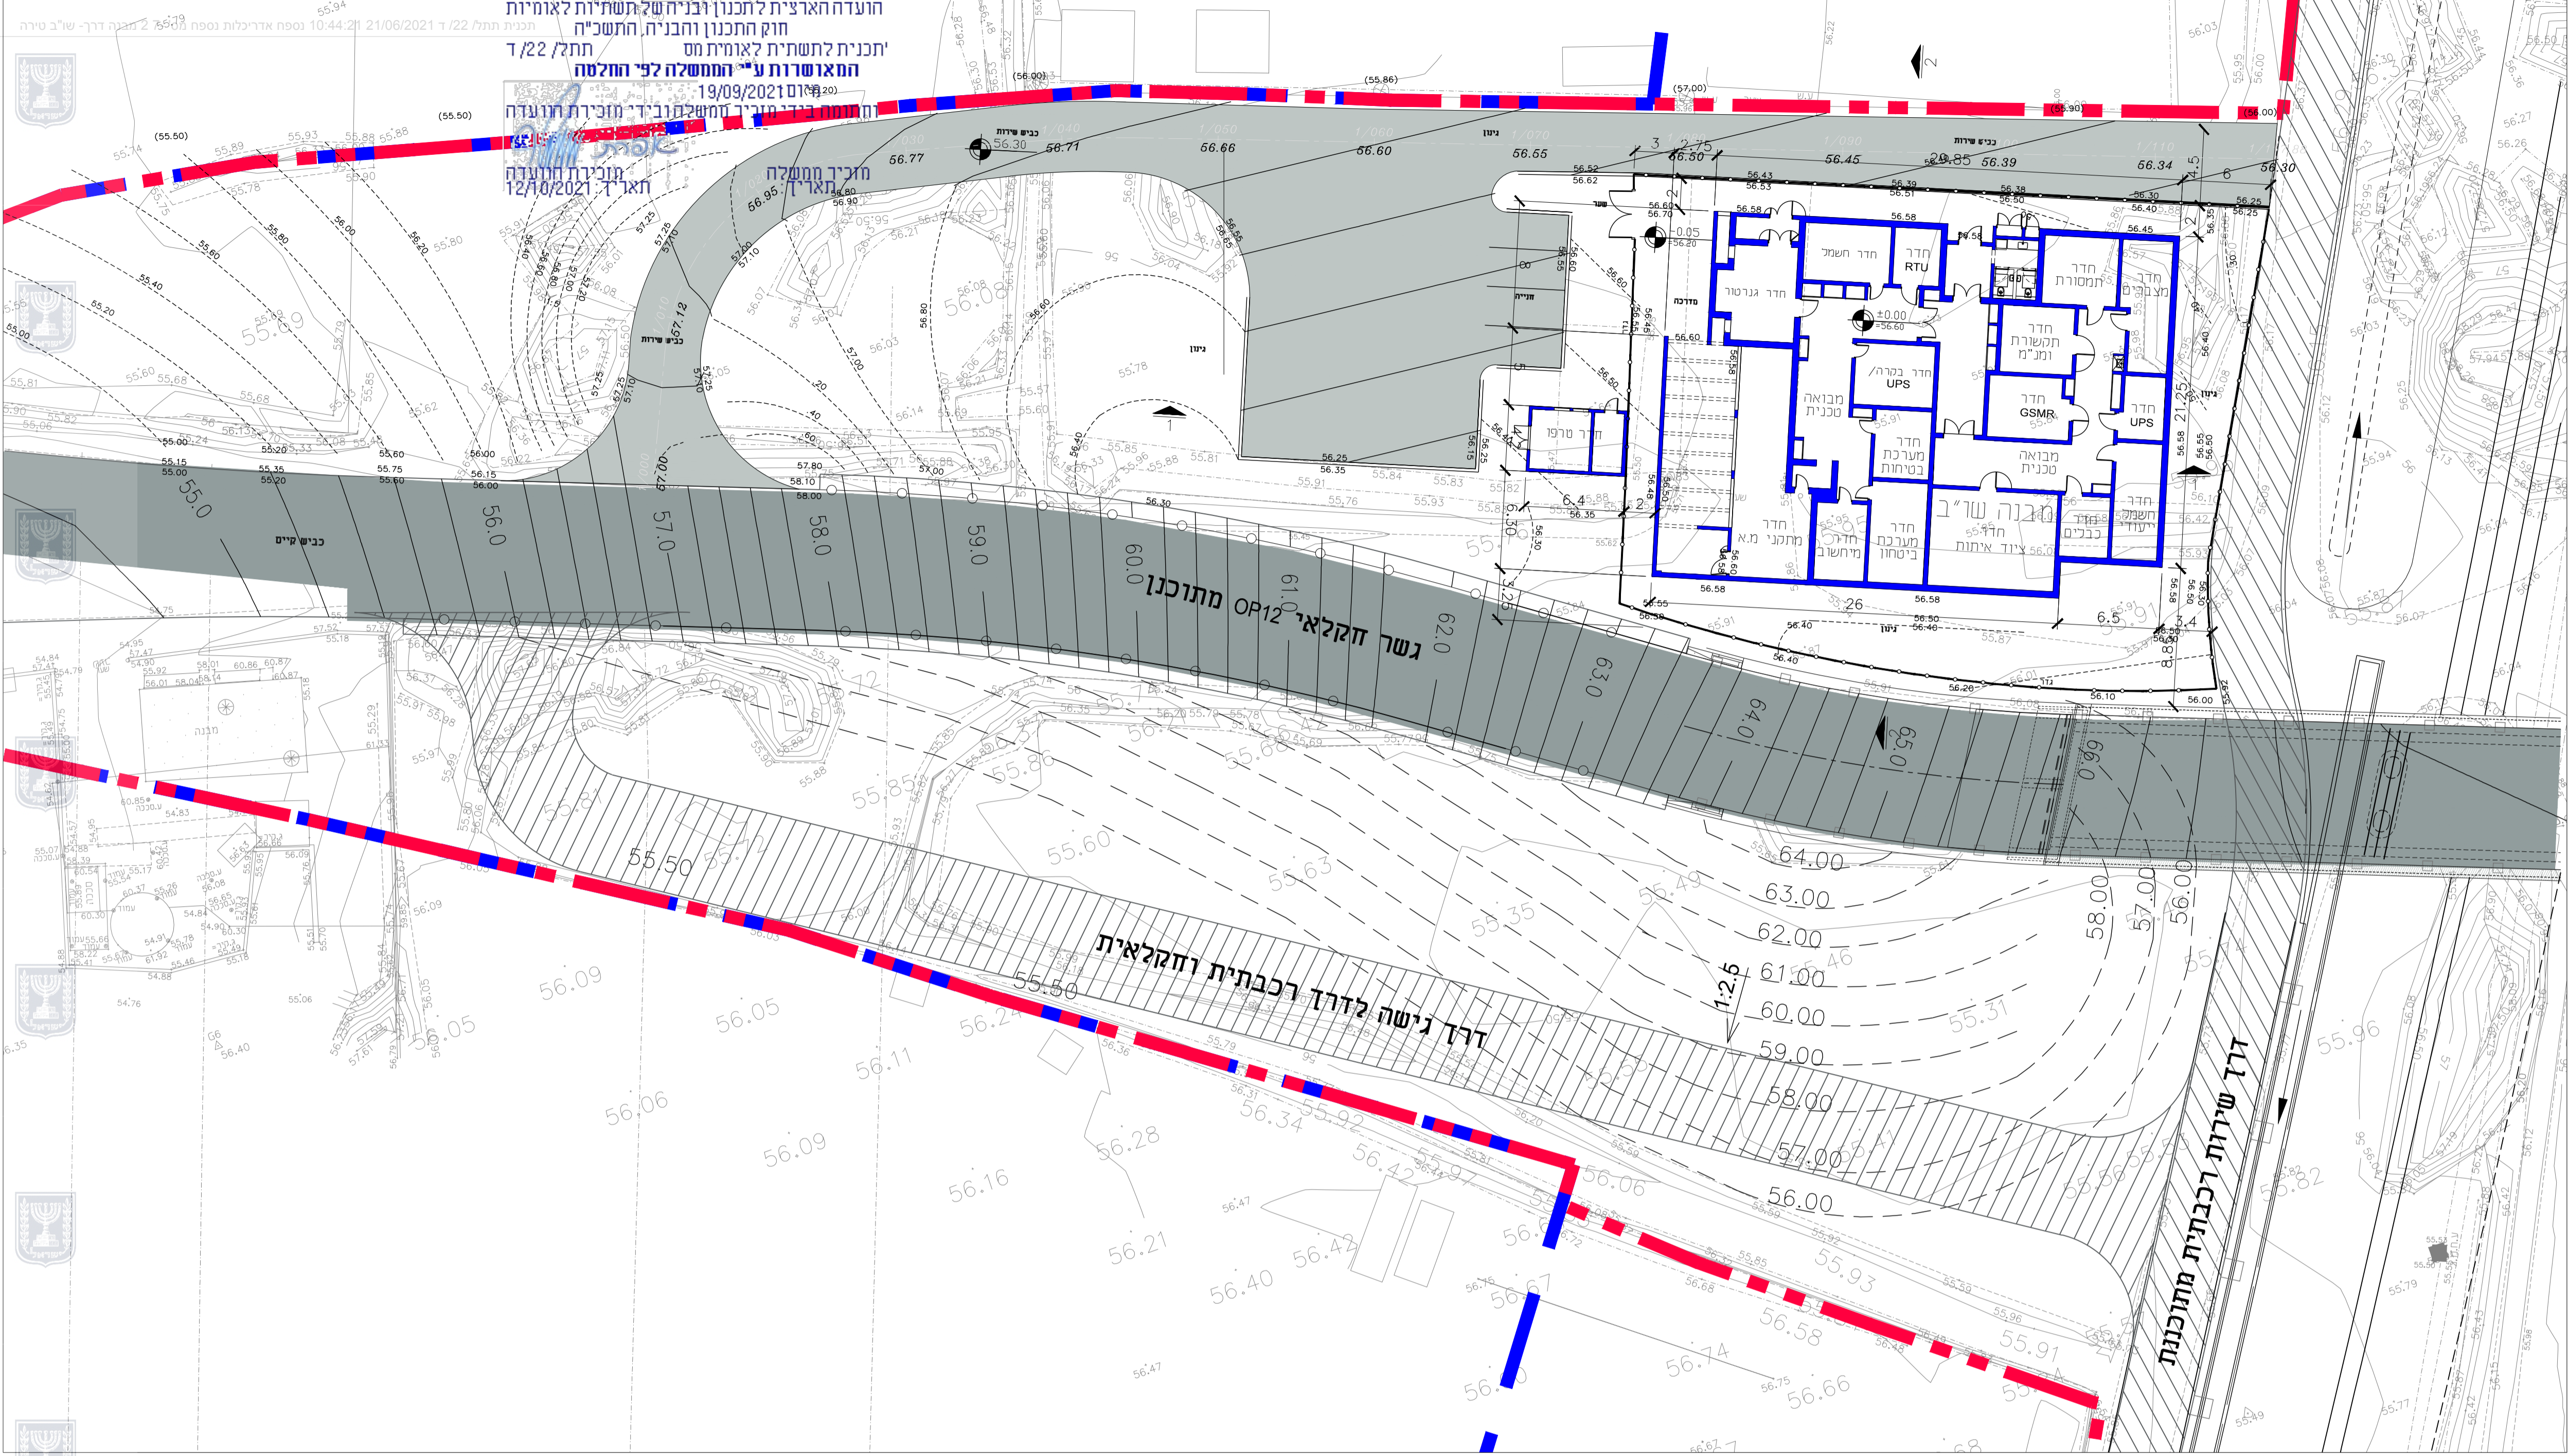


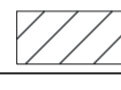

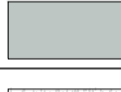



נספח מבנה דרך שו"ב טירה	
נספח לתכנית מסיתת"ל 22 ד	
תת"ל 22 ד	
השלמות למסילה מזרחית	
גליון 2 מתוך 2	
תחולה	מנחה
תיאור	מבנה דרך שו"ב טירה
תאריך עריכת הנספח	01.06.2021
קני"מ	1:250
דטיבה	מסמכים מחייבים
1	הוראות הנדסיות
2	תשריטת מצב מוצע
3	תכנית תנועה והתקן לאורך
4	נספח ופני
5	חזכי רוחב הנדסים- נופים
6	תכנית תנועה
7	חוברת למבנה דרך
8	נספח עצים בגורים
9	נספח תשתיות
10	תכנית כללית
11	תשריטת מצב מאשור מקומי
12	תשריטת מצב ארצי ומחוזי
13	נספח סביבתי
שמות ודתימות:	
עורך הנספח	שם: דודית שפינס תאריך: ג'רדון אדריכלים ותכנוני ערים בע"מ



-  גבול תת"ל 22
-  גבול ייעוד מסילת ברזל מאושרת
-  דרך שירות רכבתית
-  דרך חקלאית
-  דרך גישה לשו"ב
-  דרך חקלאית קיימת

המידות המוצגות אינן מחייבות אלא מוצגות להמחשה בלבד וייקבעו בשלב התכנון המפורט

