



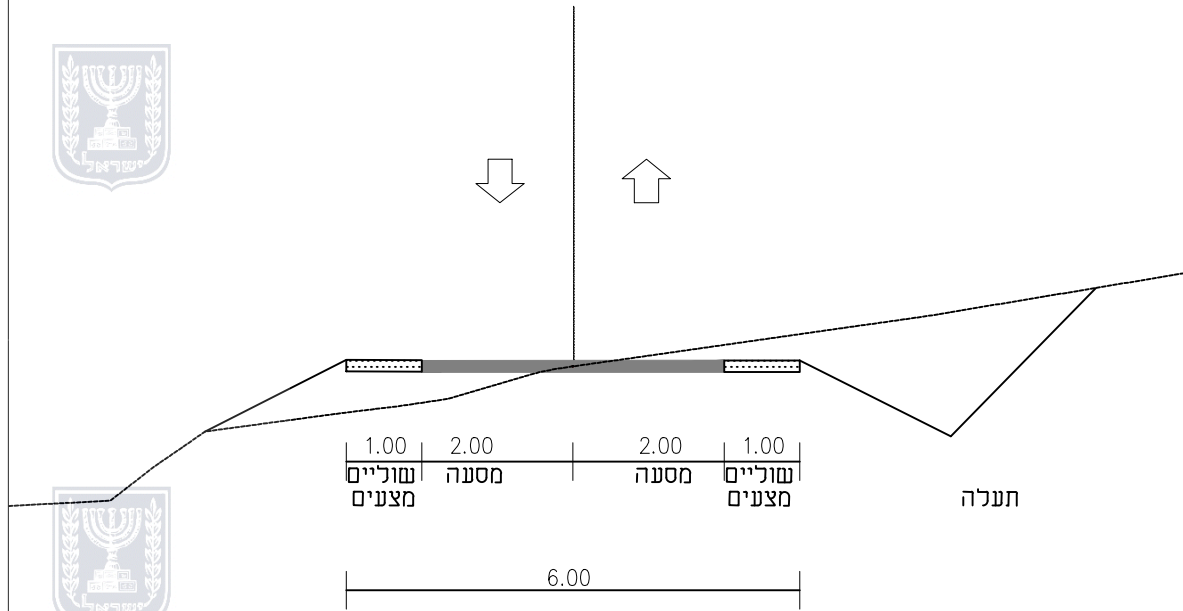


חתך טיפוסי 6 מ'
דרכי גישה לת.שאיבה
קנ"מ 1:100

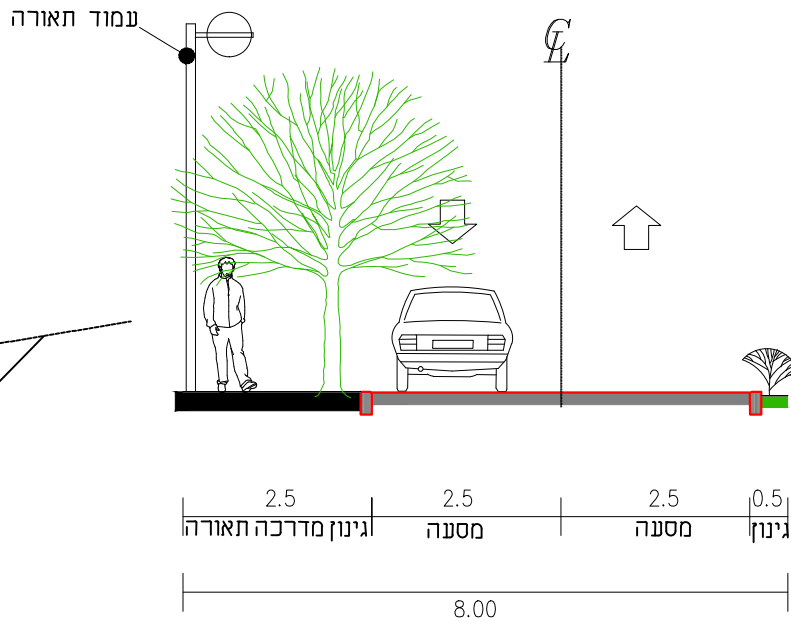


חתך 1-1
חתך טיפוסי 8 מ'
קנ"מ 1:100




חתך 2-2
חתך טיפוסי 10 מ'
קנ"מ 1:100

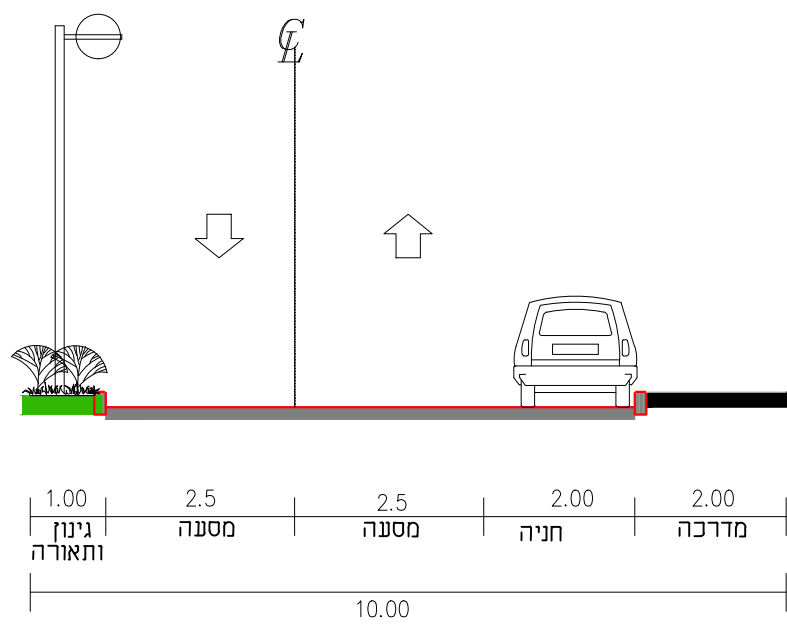


חתך 4-4
חתך טיפוסי 11 מ'
קנ"מ 1:100

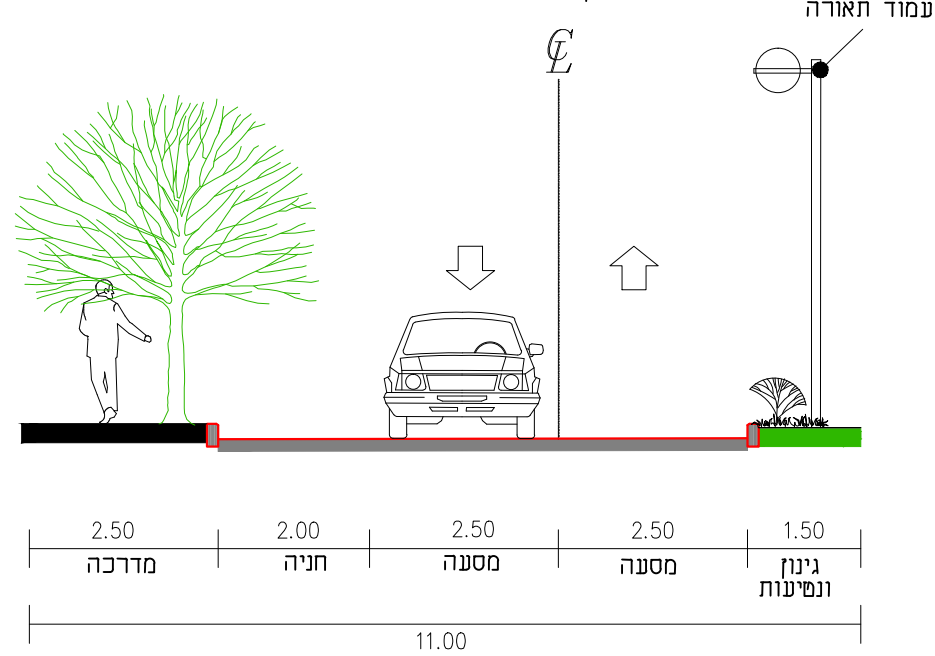


חתך 5-5
חתך טיפוסי 12 מ'
קנ"מ 1:100

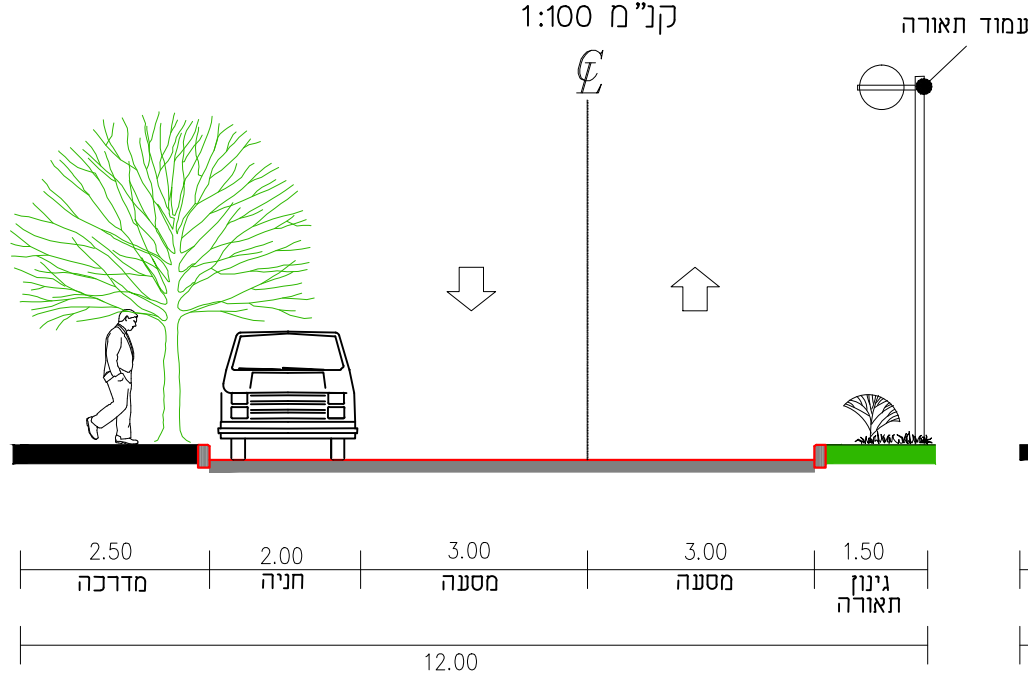


חתך 3-3, 6-6
חתך טיפוסי 13 מ'
קנ"מ 1:100

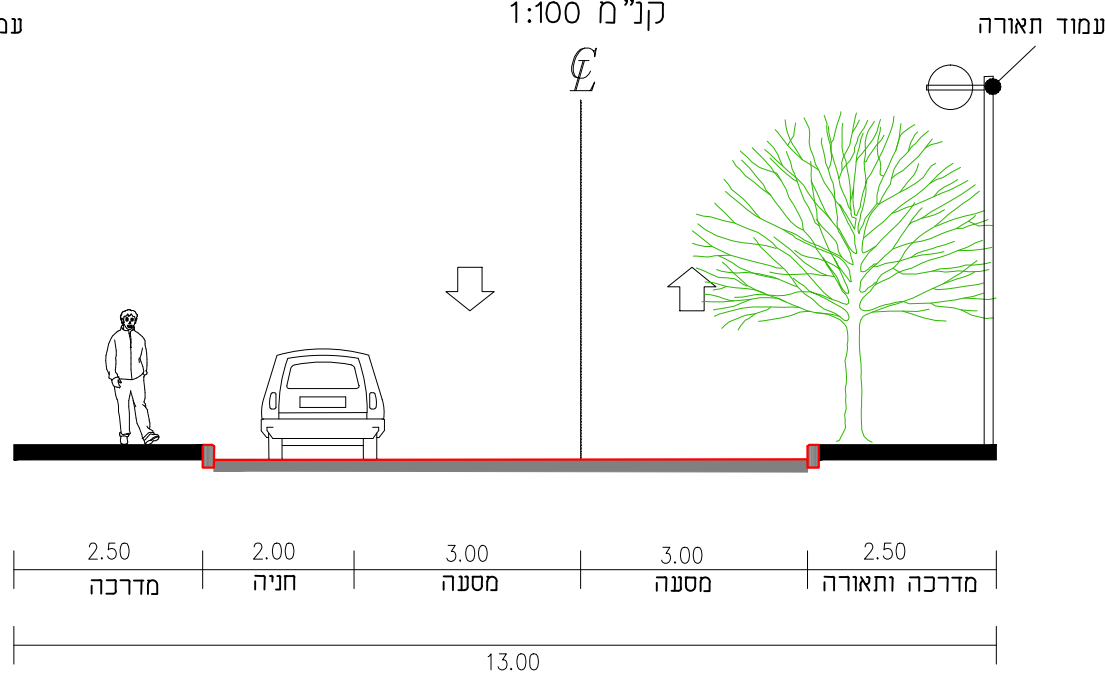


חתך 7-7
חתך טיפוסי-חד סיפרי 13 מ'
קנ"מ 1:100

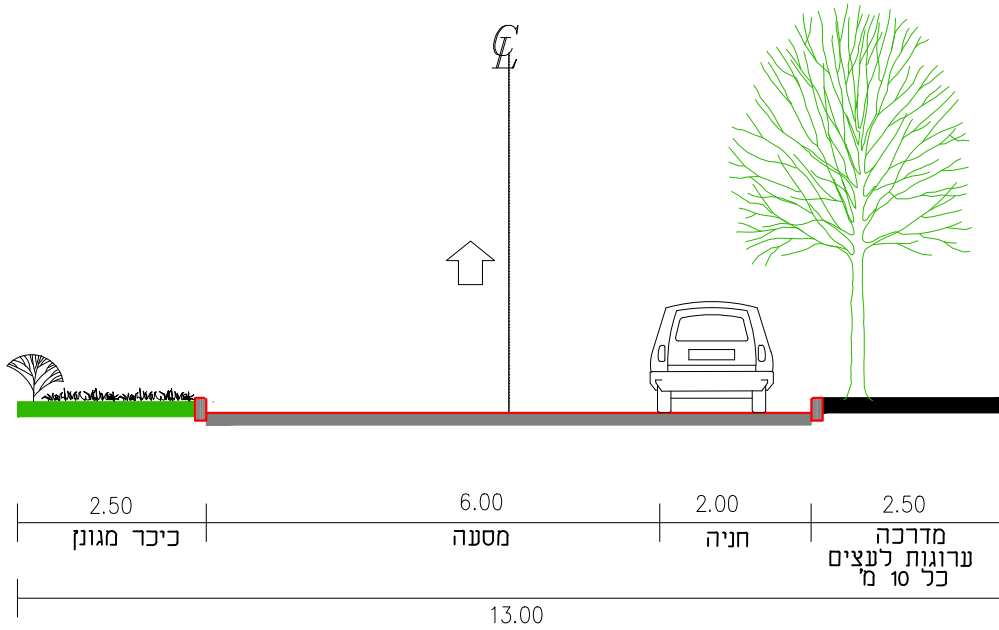

חתך 8-8
חתך טיפוסי 15 מ'
קנ"מ 1:100

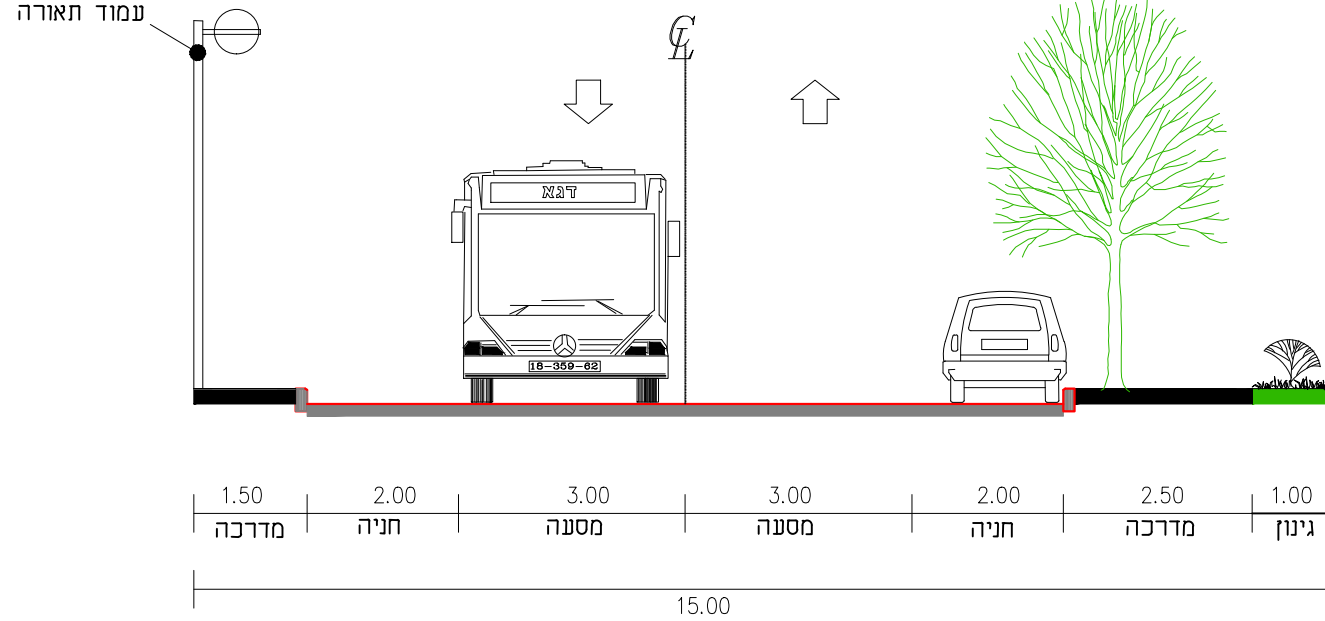

חתך 9-9
חתך טיפוסי 20 מ'
קנ"מ 1:100

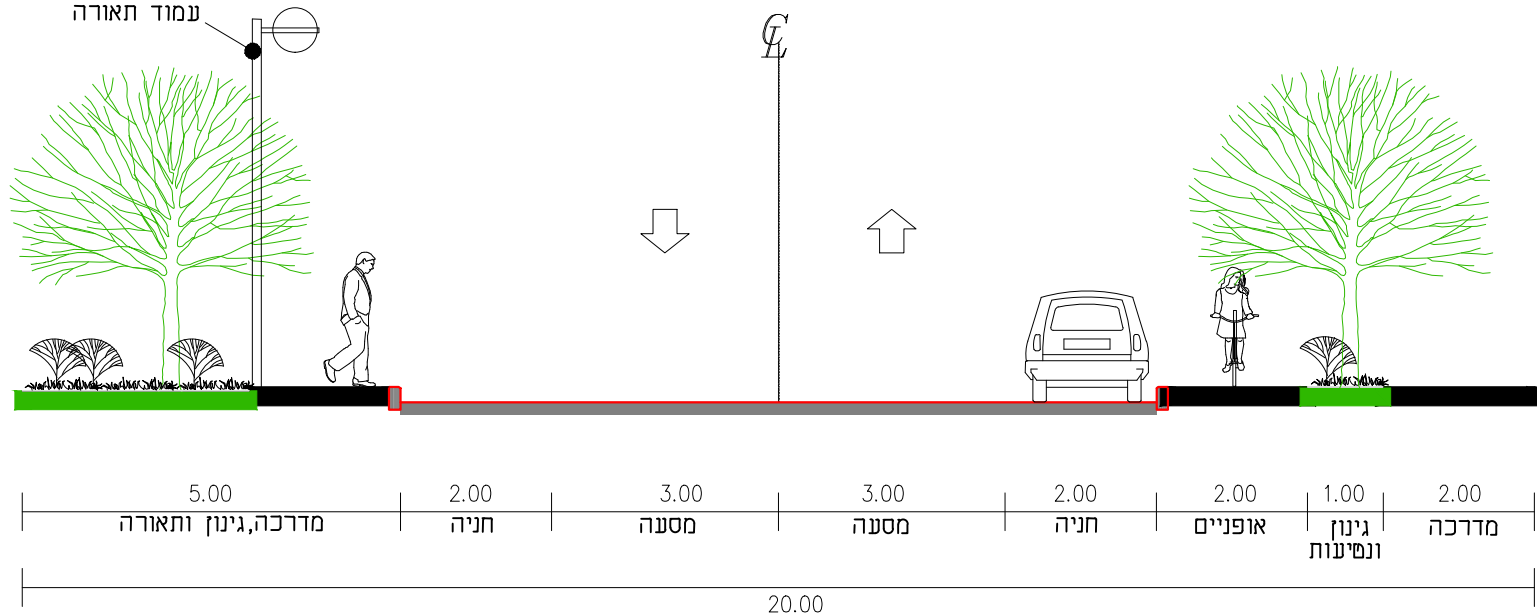

נספח תנועה

257-0813600

בסמת טבעון
זבידאת מערב איחוד וחלוקה

נספח לתכנית

גליון 2 מתוך 2

תחולה	מנחה
תיאור	חתכים טיפוסיים
תאריך עריכת הנספח	22\12\19
רשימת התרשימים	קנ"מ
תרשים סביבה	1:20000
חתכים טיפוסיים	1:100
שם תרשים	-
שם תרשים	-

שמות וחתימות:

עורך הנספח	שם: פרמי ושם משפחה רנני שניידר שם חתומי ר. שניידר כבישים ומדידות	חתימה:

תרשים סביבה

