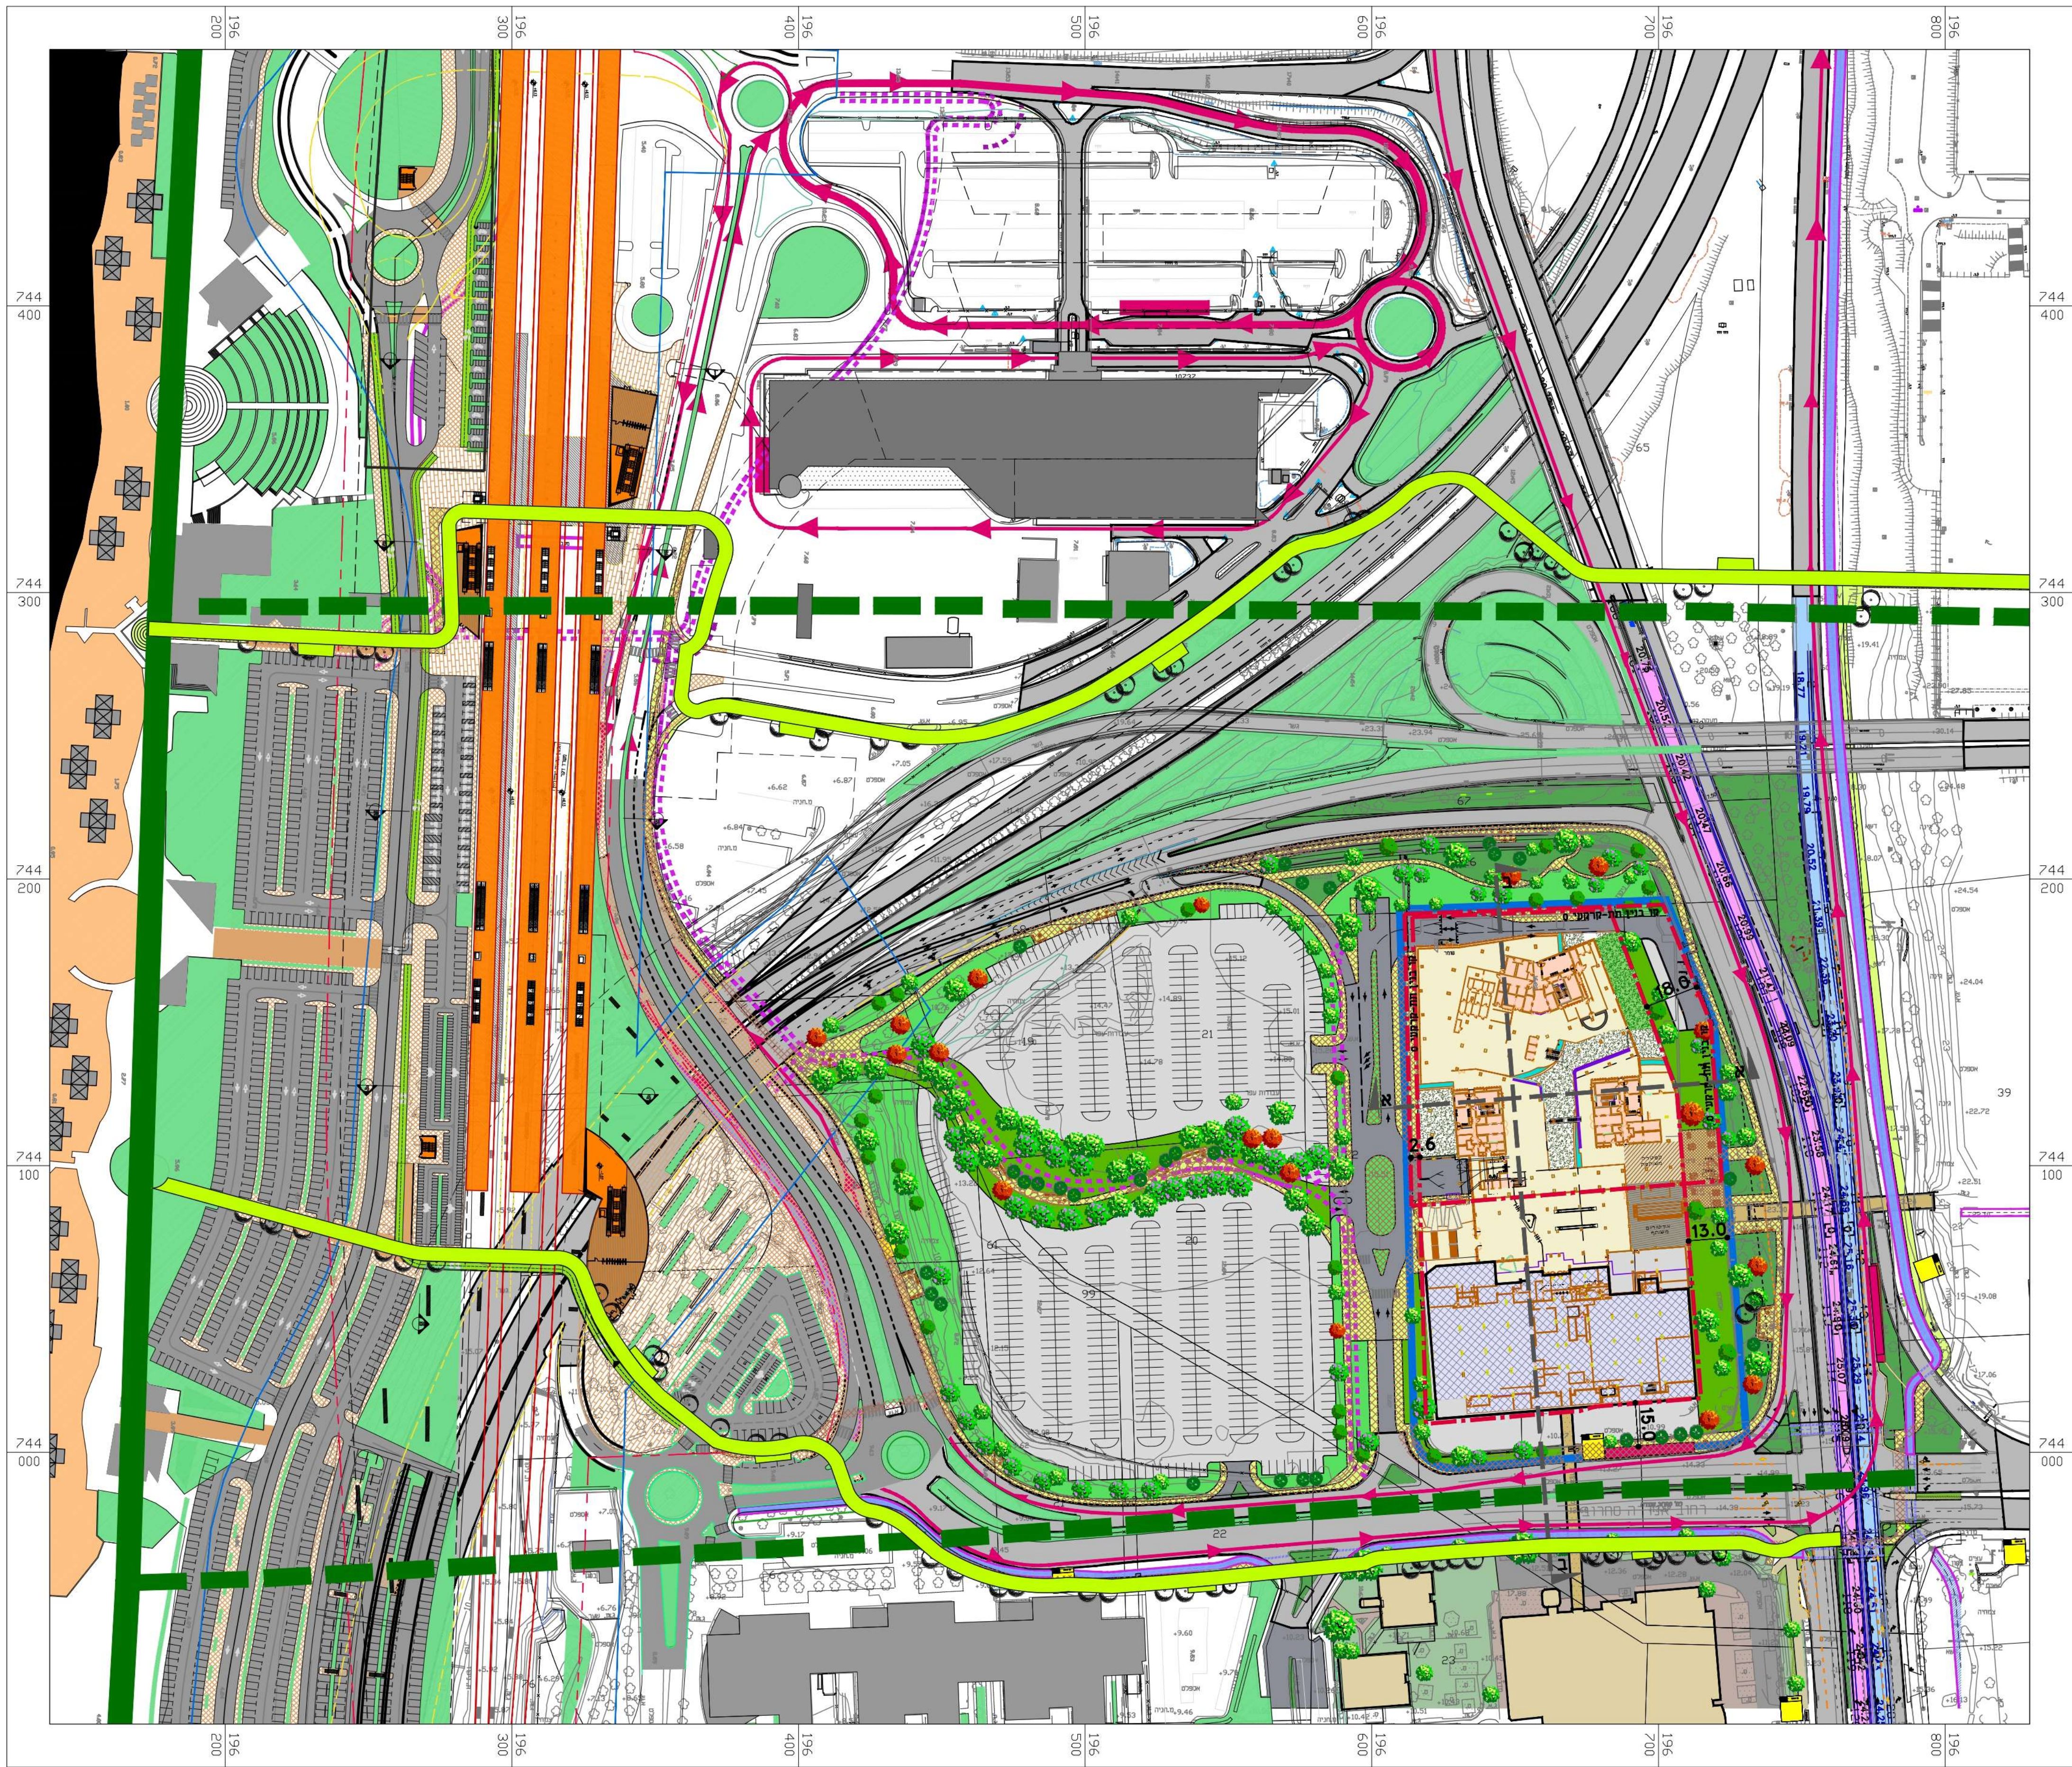


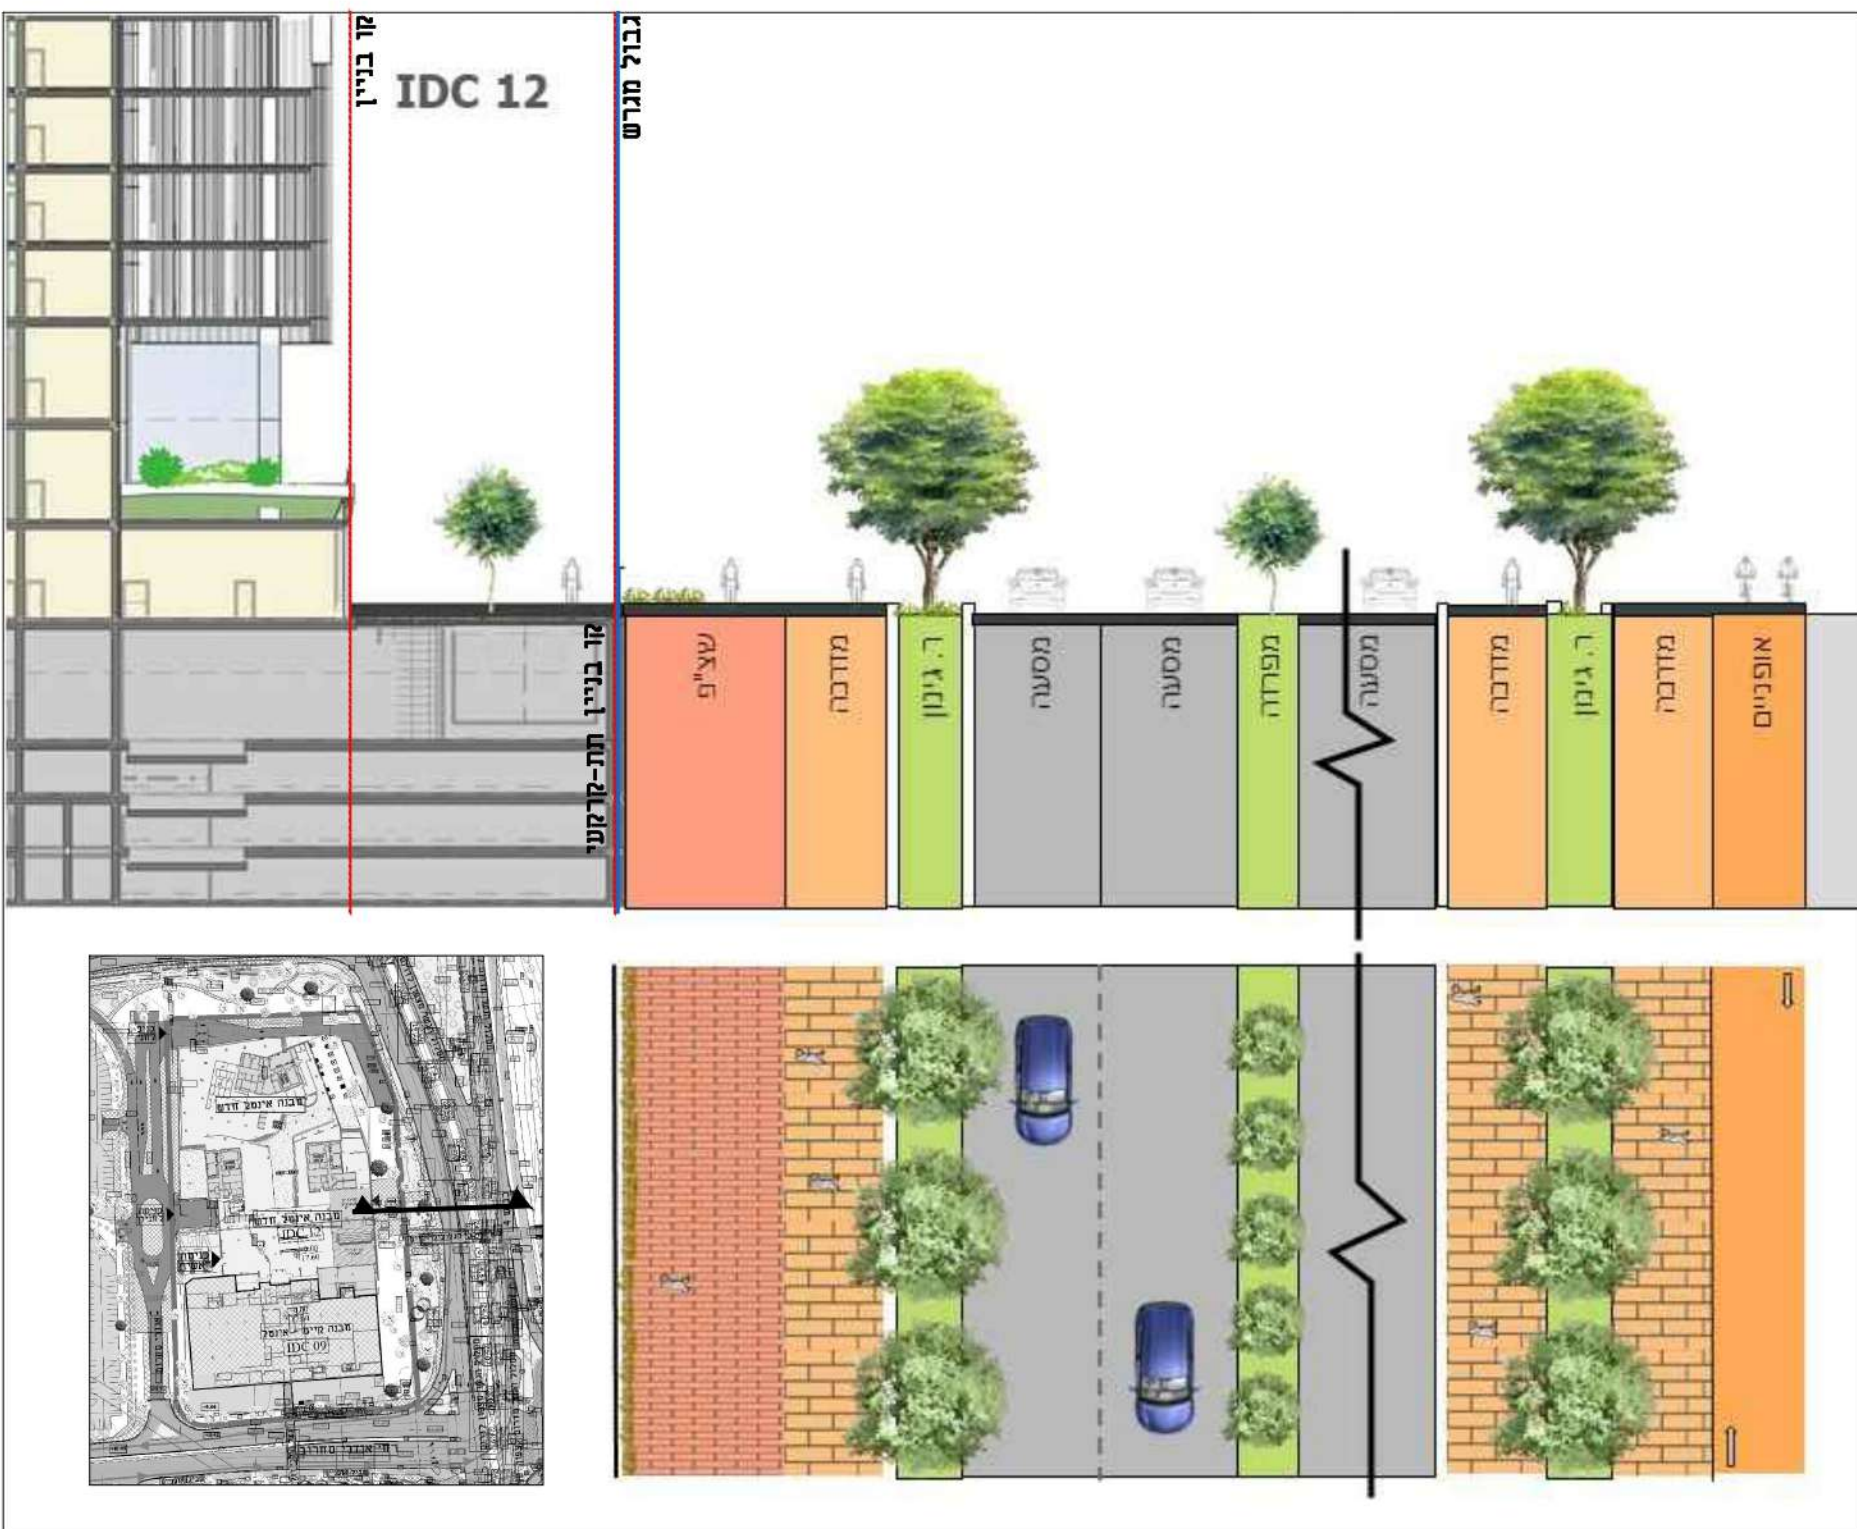


השתלבות עירונית

חזית מזרחית-רחבת האודיטוריום
למרגלות גשר הולכי הרגל

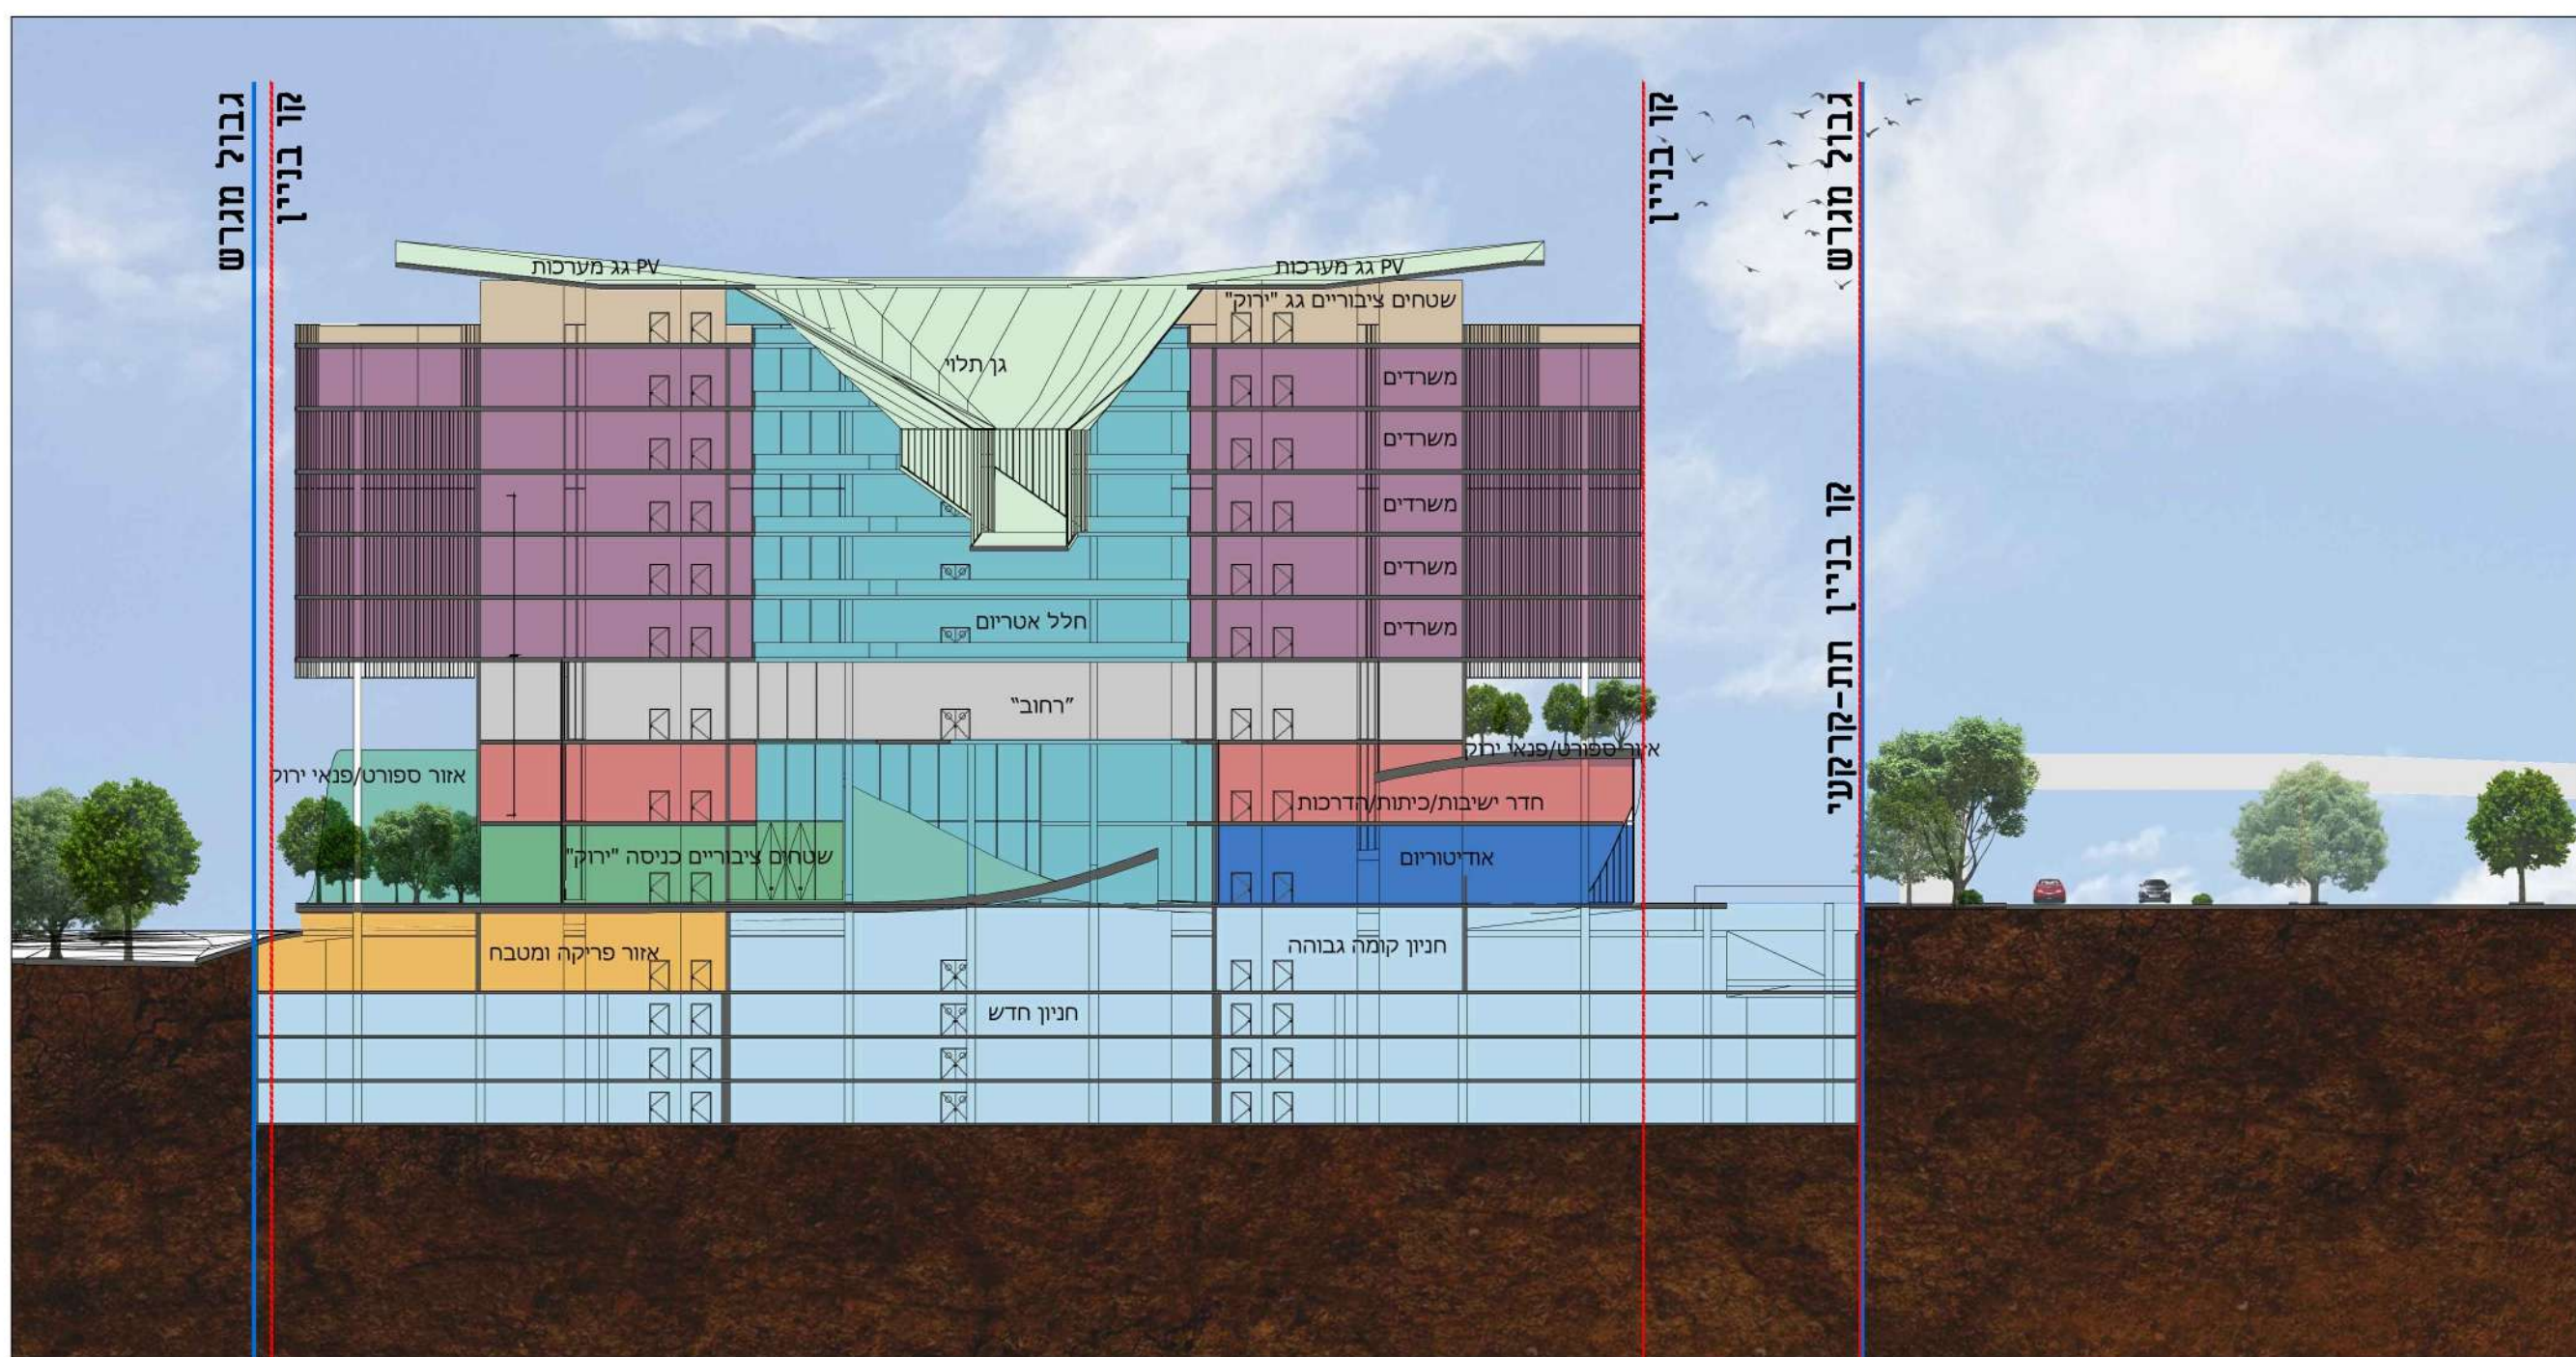
מבט על-קשר בין המבנה המתוכנן לעיר

מבט מההר לים



חתך - רחוב ממערב למבנה מתוכנן

חתך רחוב- כביש 4 ממזרח למבנה מתוכנן



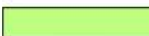
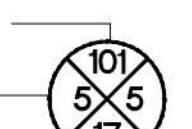
 
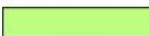
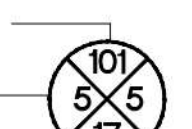
 
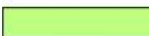
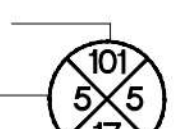
 
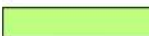
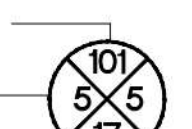
 
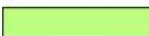
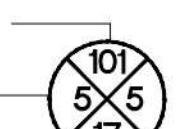
קנה מידה 1:500

חתך א-א קנה מידה 1:500

חתך ממהר לים

נספח השתלבות	
מס' 304-0845701	
1273 2\2 -אזור תעשיה מת"ם- גוש 10737 חלקות 25-23	
נספח לתשיט	
תחלה	רקע
תיאור	
תאריך עריכת הנספח	22/02/2021
רשימת התרשימים	קנ"מ
השתלבות עירונית	1:1250
חתך מההר לים	-
מבט מההר לים	-
חתך רחוב-מערב	-
חתך רחוב-מזרח	-
כביש 4	-
שמות וחתימות:	
עורך	דגן מושלי לציתת לוסן
הנספח	תאריך מושלי-אלדד אזריכלים
חתימה מושלי-אלדד אזריכלים 22.02.2021	

	מחלקת – אר"ח (א)	

מקרא:	
ציר נגישות רגלי-תמוא 3/13	
