



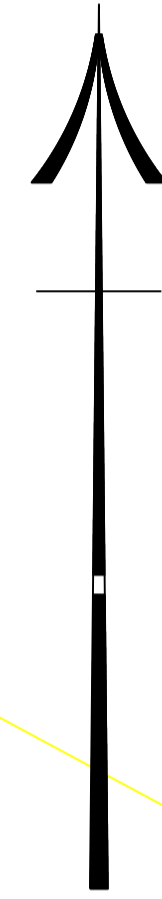

מינהל התכנון
 חוק התכנון והבניה, התשכ"ה - 1965
 מחוז חיפה
 הוועדה המחוזית החליטה ביום:
 30/06/2021
 לאשר את התוכנית
 13/09/2021
 תאריך יו"ר הוועדה המחוזית

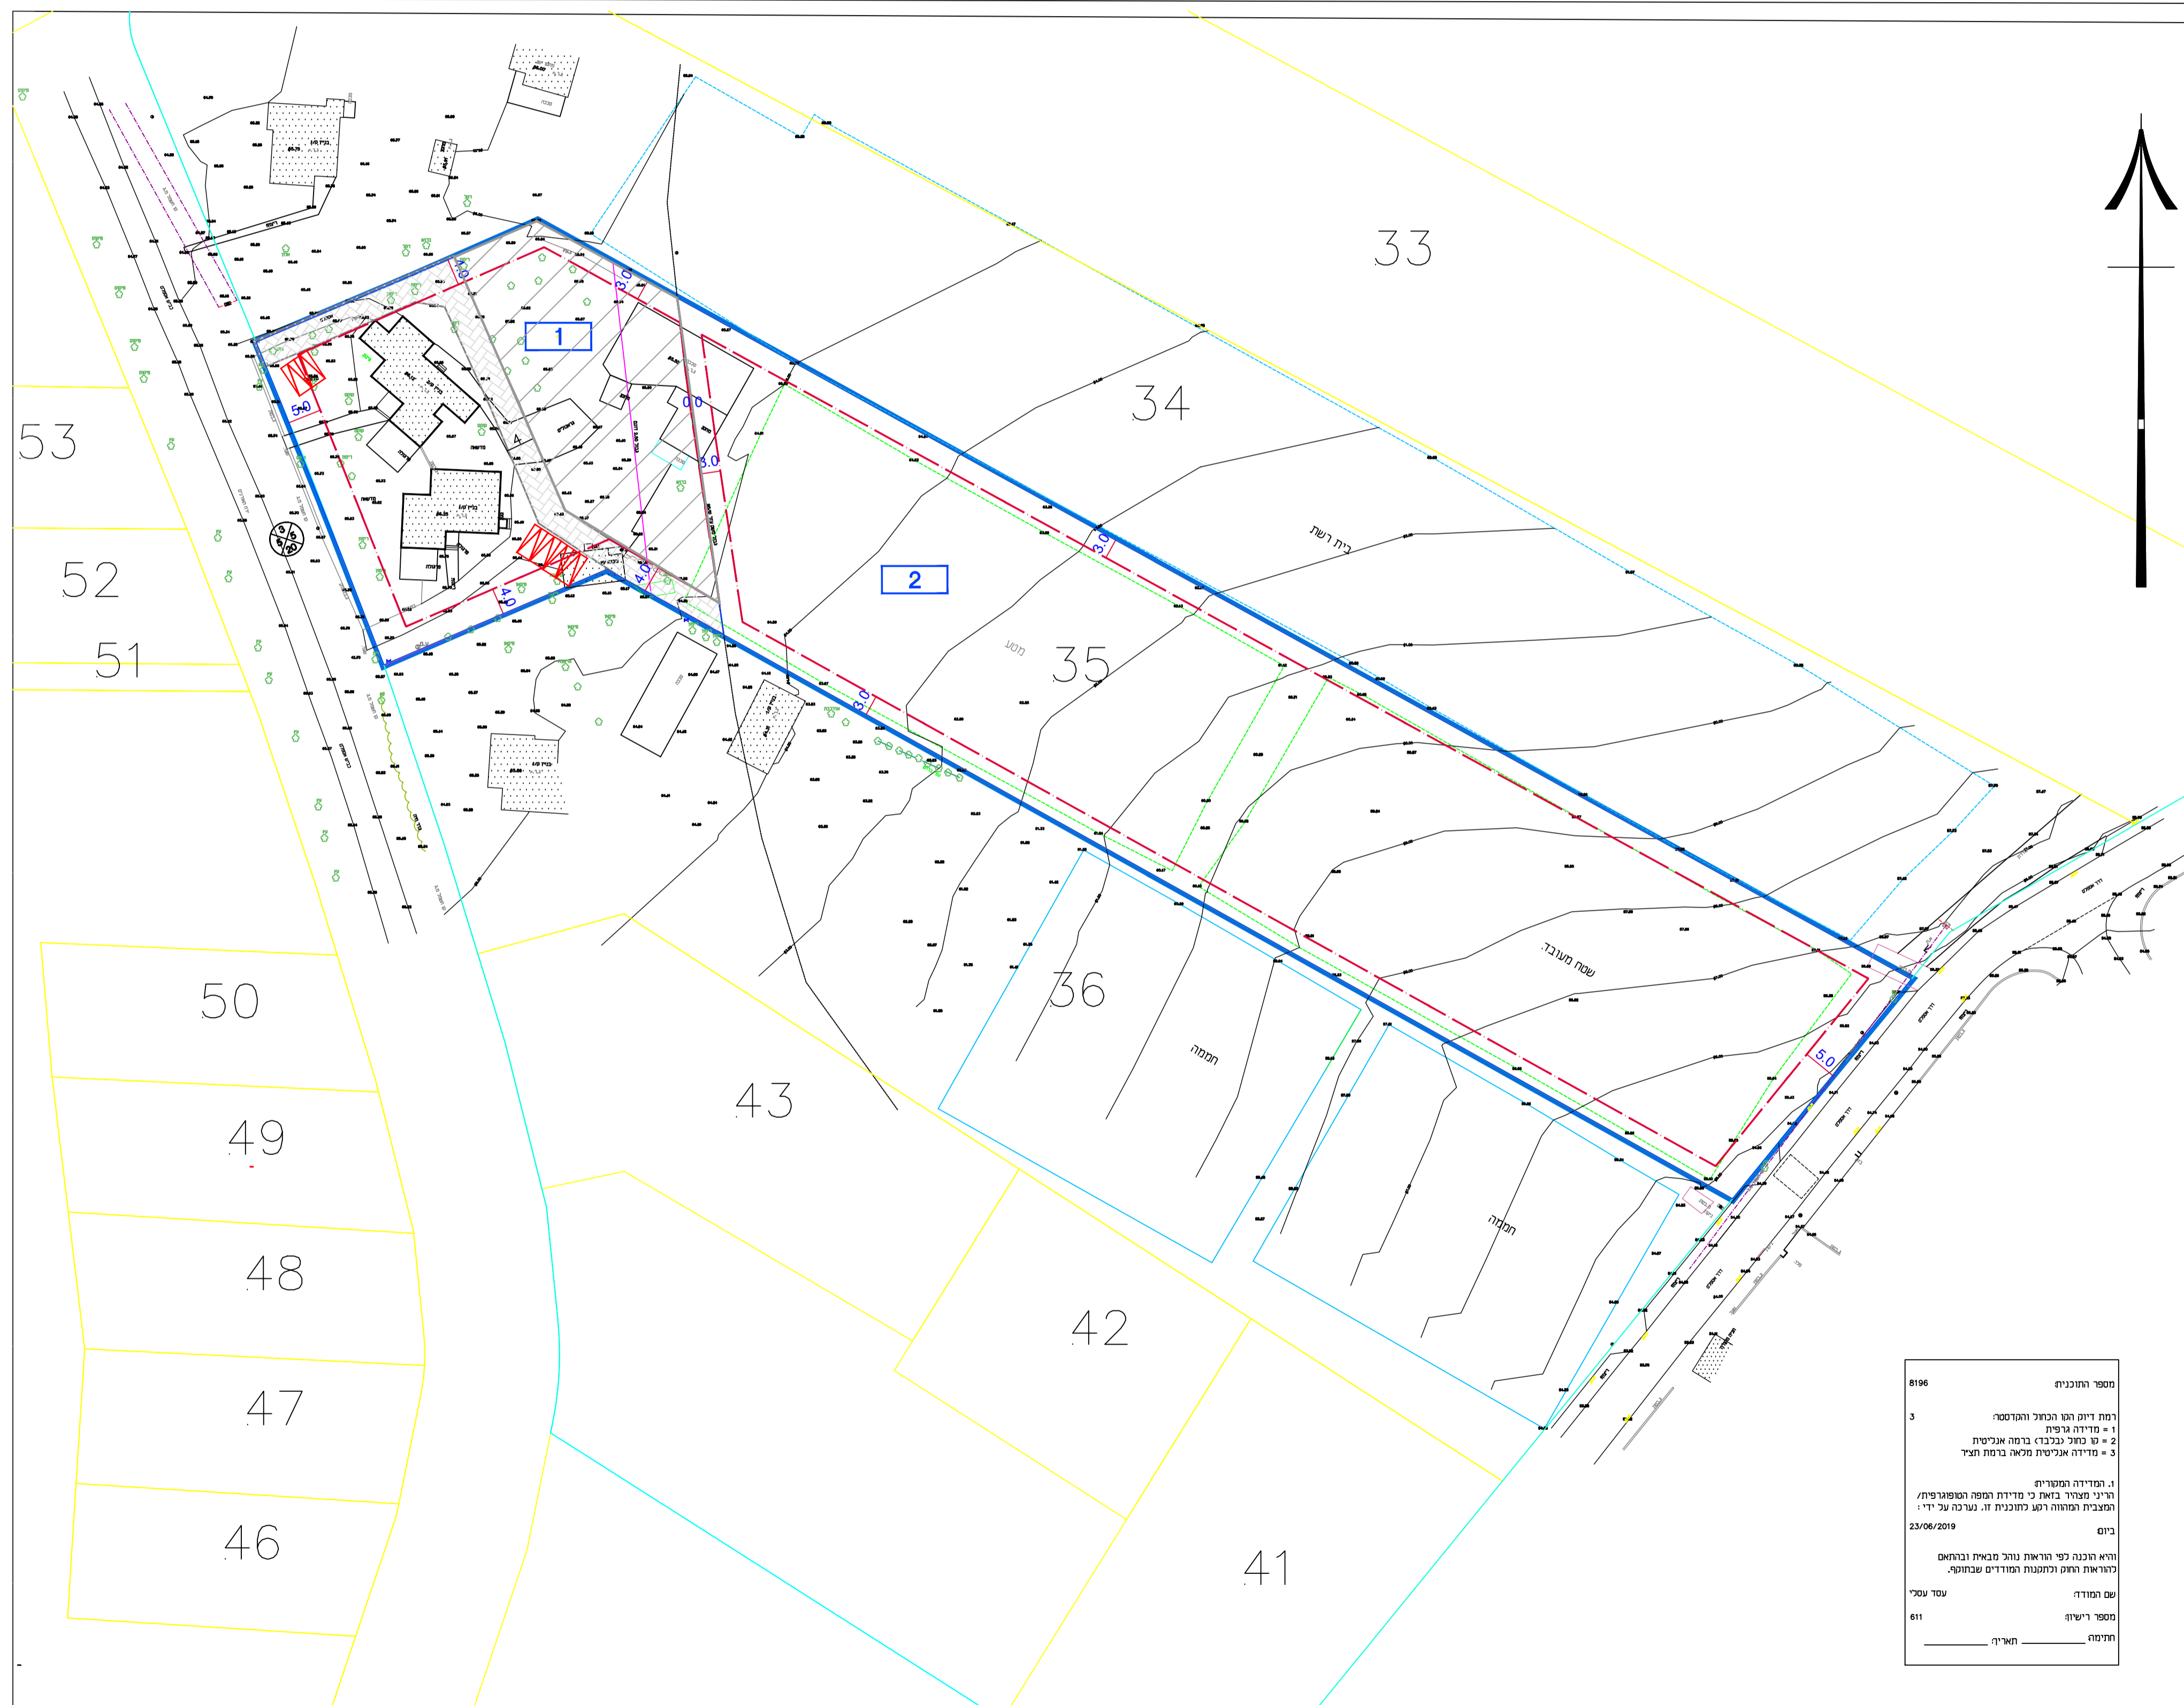

נספח בינוי - מנחה בלבד

נספח לתכנית מס' 353-0766097

הוספת יחידה שלישית בנחלה,
 גבעת עדה

גליון 1 מתוך 1

תחולה	מנחה
תיאור	תאריך עריכת הנספח
תאריך עריכת הנספח	29/01/21
קנייני	1:500
תרשימים נוספים	קנייני

שמות וחתימות:
 שם: ליסור רוסיץ
 תאריך: _____
 עורך הנספח

מקרא

- שביל \ דרך
- בית מגורים קיים
- החציות טיפוחות
- שטח חסייד לציפוף במתחם
- חנייה

מספר התכנית 353
 רמת דיוק ובה הכיל והקטטה
 1 - סדרה גרפית
 2 - סדרה טכניקה
 3 - סדרה אנליטית
 1- המידה המסורתית
 2- ריבוי מפורט באשר כי מידות המפת המפורטות
 המבטות המפורטות רשע לתוכנית זו: נערכה על ידי
 23/06/2019
 ביום
 והיא נכונה לפי הוראות נוהל מבאת וברחמים
 לרואות הדפס וכוננות מודדים שבחוק
 שם המודד:
 מספר רישוי:
 תאריך: _____