מינהל התכנון
חוק התכנון והבניה, התשכ"ה - 1965
מחוז חיפה
הוועדה המחוזית החליטה ביום :
30/06/2021
לאשר את התכנית
13/09/2021
תאריך יו"ר הוועדה המחוזית
תכנית 354-0728683 15/03/2020 13:12:57 נספח שמירה על עצים בוגרים סקר עצים

סקר עצים

1: 250 .ק.מ

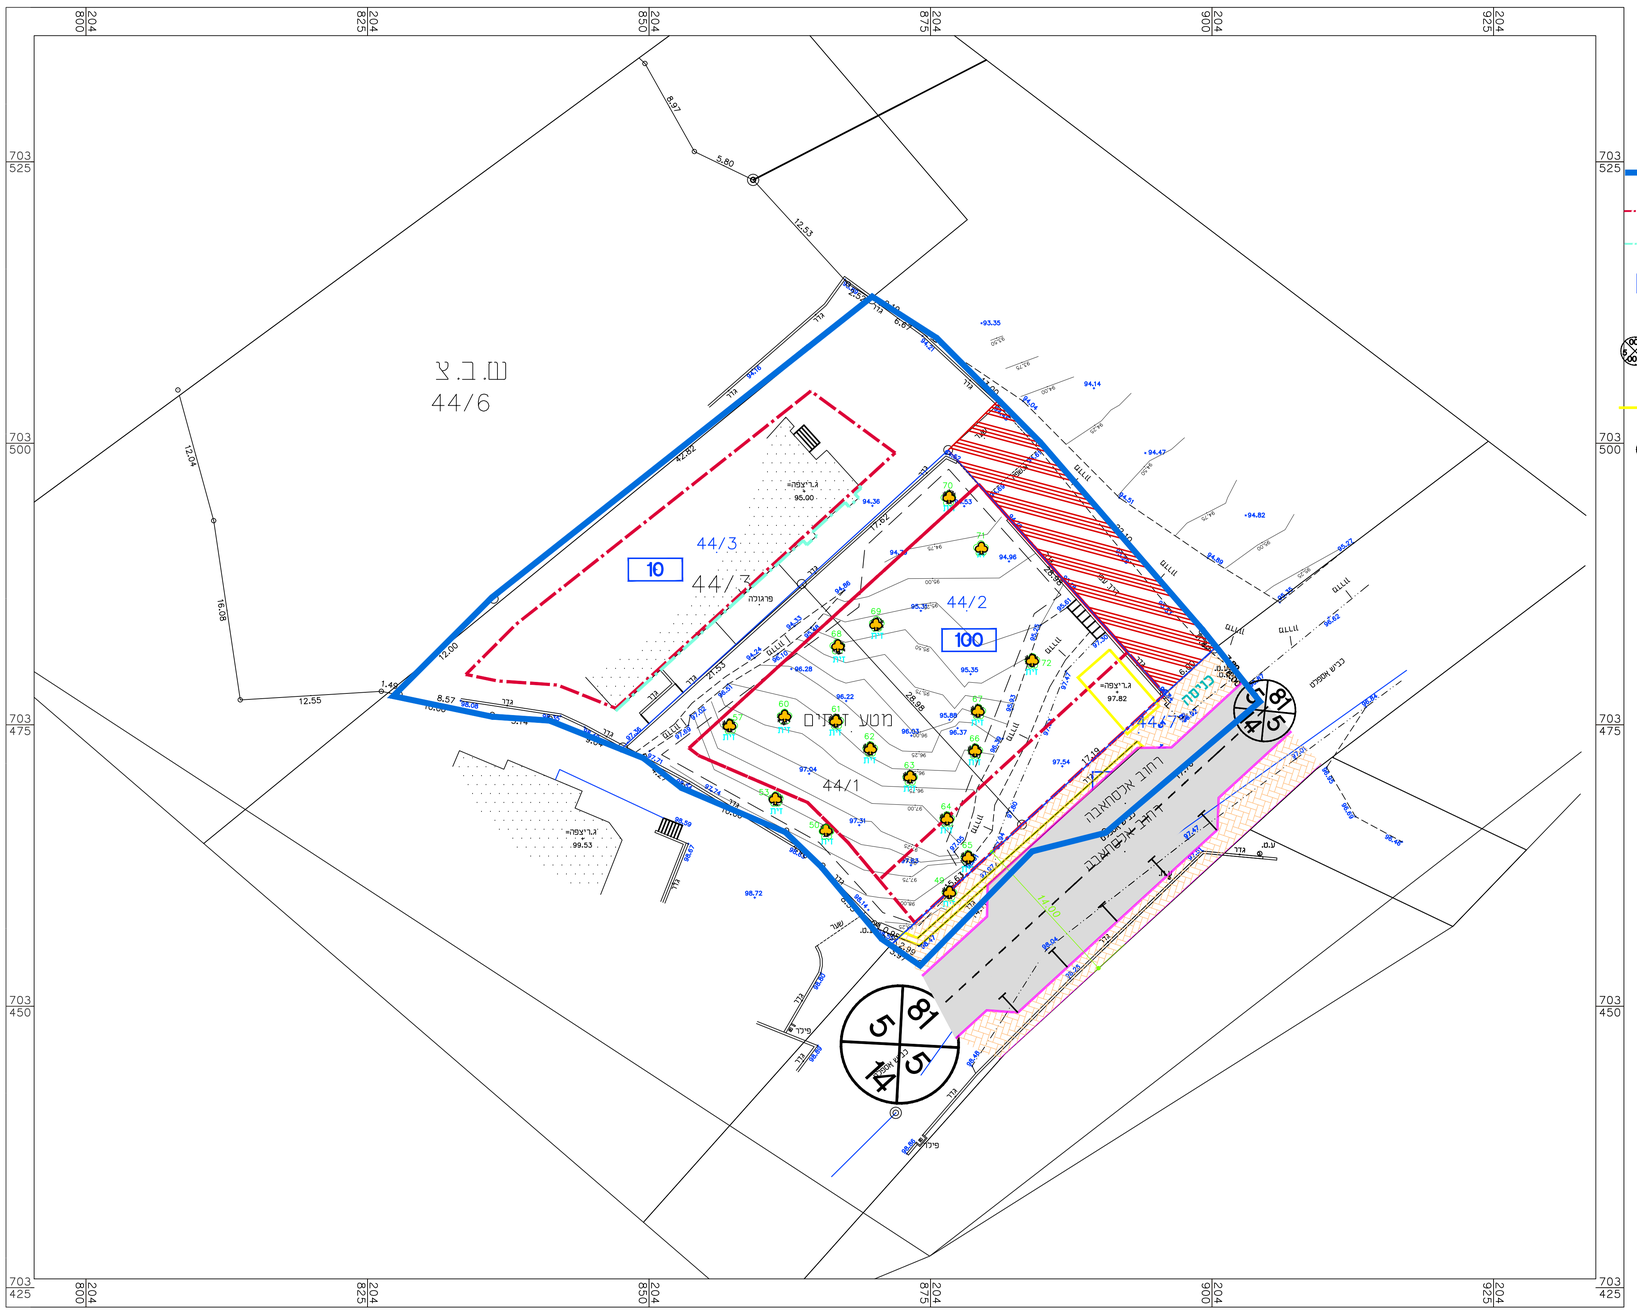

מקרא

- גבול התכנית
- קו בנין
- קו בנין למבנה קיים
- 160 גבול תא שטח
- מספר הדרך / קווי בנין / רוחב הדרך
- קיר להריסה
- עץ/ עצים להעתקה

סקר עצים

354-0728683 מס'

שינוי יעוד ממגורים א' למסחר ומשרדים
חלק מחלק 44 גוש 8756 באקה אל גרבייה

מספר להכנית	1
תחולה	מנחה
תיאור	
תאריך עריכת הנספח	11/03/2020

רשימת התרשימים	קנ"מ
תרשים מגרש	500
תרשים סביבה	5000
תרשים תמי 6	50000

שטות רחתיסות:

עורך הנספח	שם:	ענבוסי חוסני	חתימה:
	ת"ז:	059437277	
	תאגיד:	שם התאגיד	

סוג עץ	מס'	מספר עץ	קוטר	גובה	קורדינאטות X	קורדינאטות Y	עץ לשימור	עץ להעתקה	עץ לעקירה
זית	1	49	0.25	3,00 מ'	204876.61	703460.14	—		—
זית	2	50	0.25	3,00 מ'	204865.79	703465.68	—		—
זית	3	53	0.25	3,00 מ'	204861.29	703468.38	—		—
זית	4	57	0.40	3,00 מ'	204857.08	703474.95	—		—
זית	5	60	0.30	3,00 מ'	204861.97	703475.58	—		—
זית	6	61	0.30	2,00 מ'	204866.52	703475.36	—		—
זית	7	62	0.40	2,00 מ'	204869.58	703472.89	—		—
זית	8	63	0.30	3,00 מ'	204873.13	703470.37	—		—
זית	9	64	0.25	3,00 מ'	204876.40	703466.67	—		—
זית	10	65	0.20	3,00 מ'	204878.28	703463.23	—		—
זית	11	66	0.25	2,00 מ'	204878.89	703472.72	—		—
זית	12	67	0.18	2,00 מ'	204879.14	703476.24	—		—
זית	13	68	0.18	2,00 מ'	204866.85	703481.85	—		—
זית	14	69	0.40	2,00 מ'	204870.25	703483.95	—		—
זית	15	70	0.20	2,00 מ'	204876.65	703495.28	—		—
זית	16	71	0.15	2,00 מ'	204879.47	703490.68	—		—
זית	17	72	0.20	2,00 מ'	204883.96	703480.74	—		—
סה"כ		17					0	17	0

צ

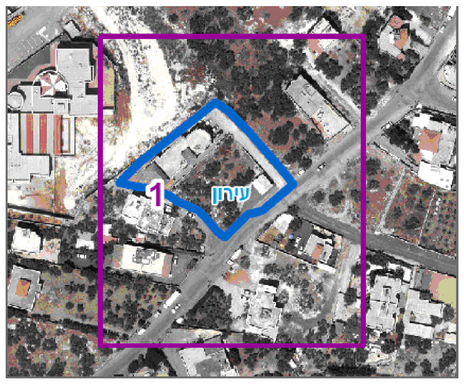

תרשים סביבה ע"רקע צילום אוויר
ק"מ - 1:2500