


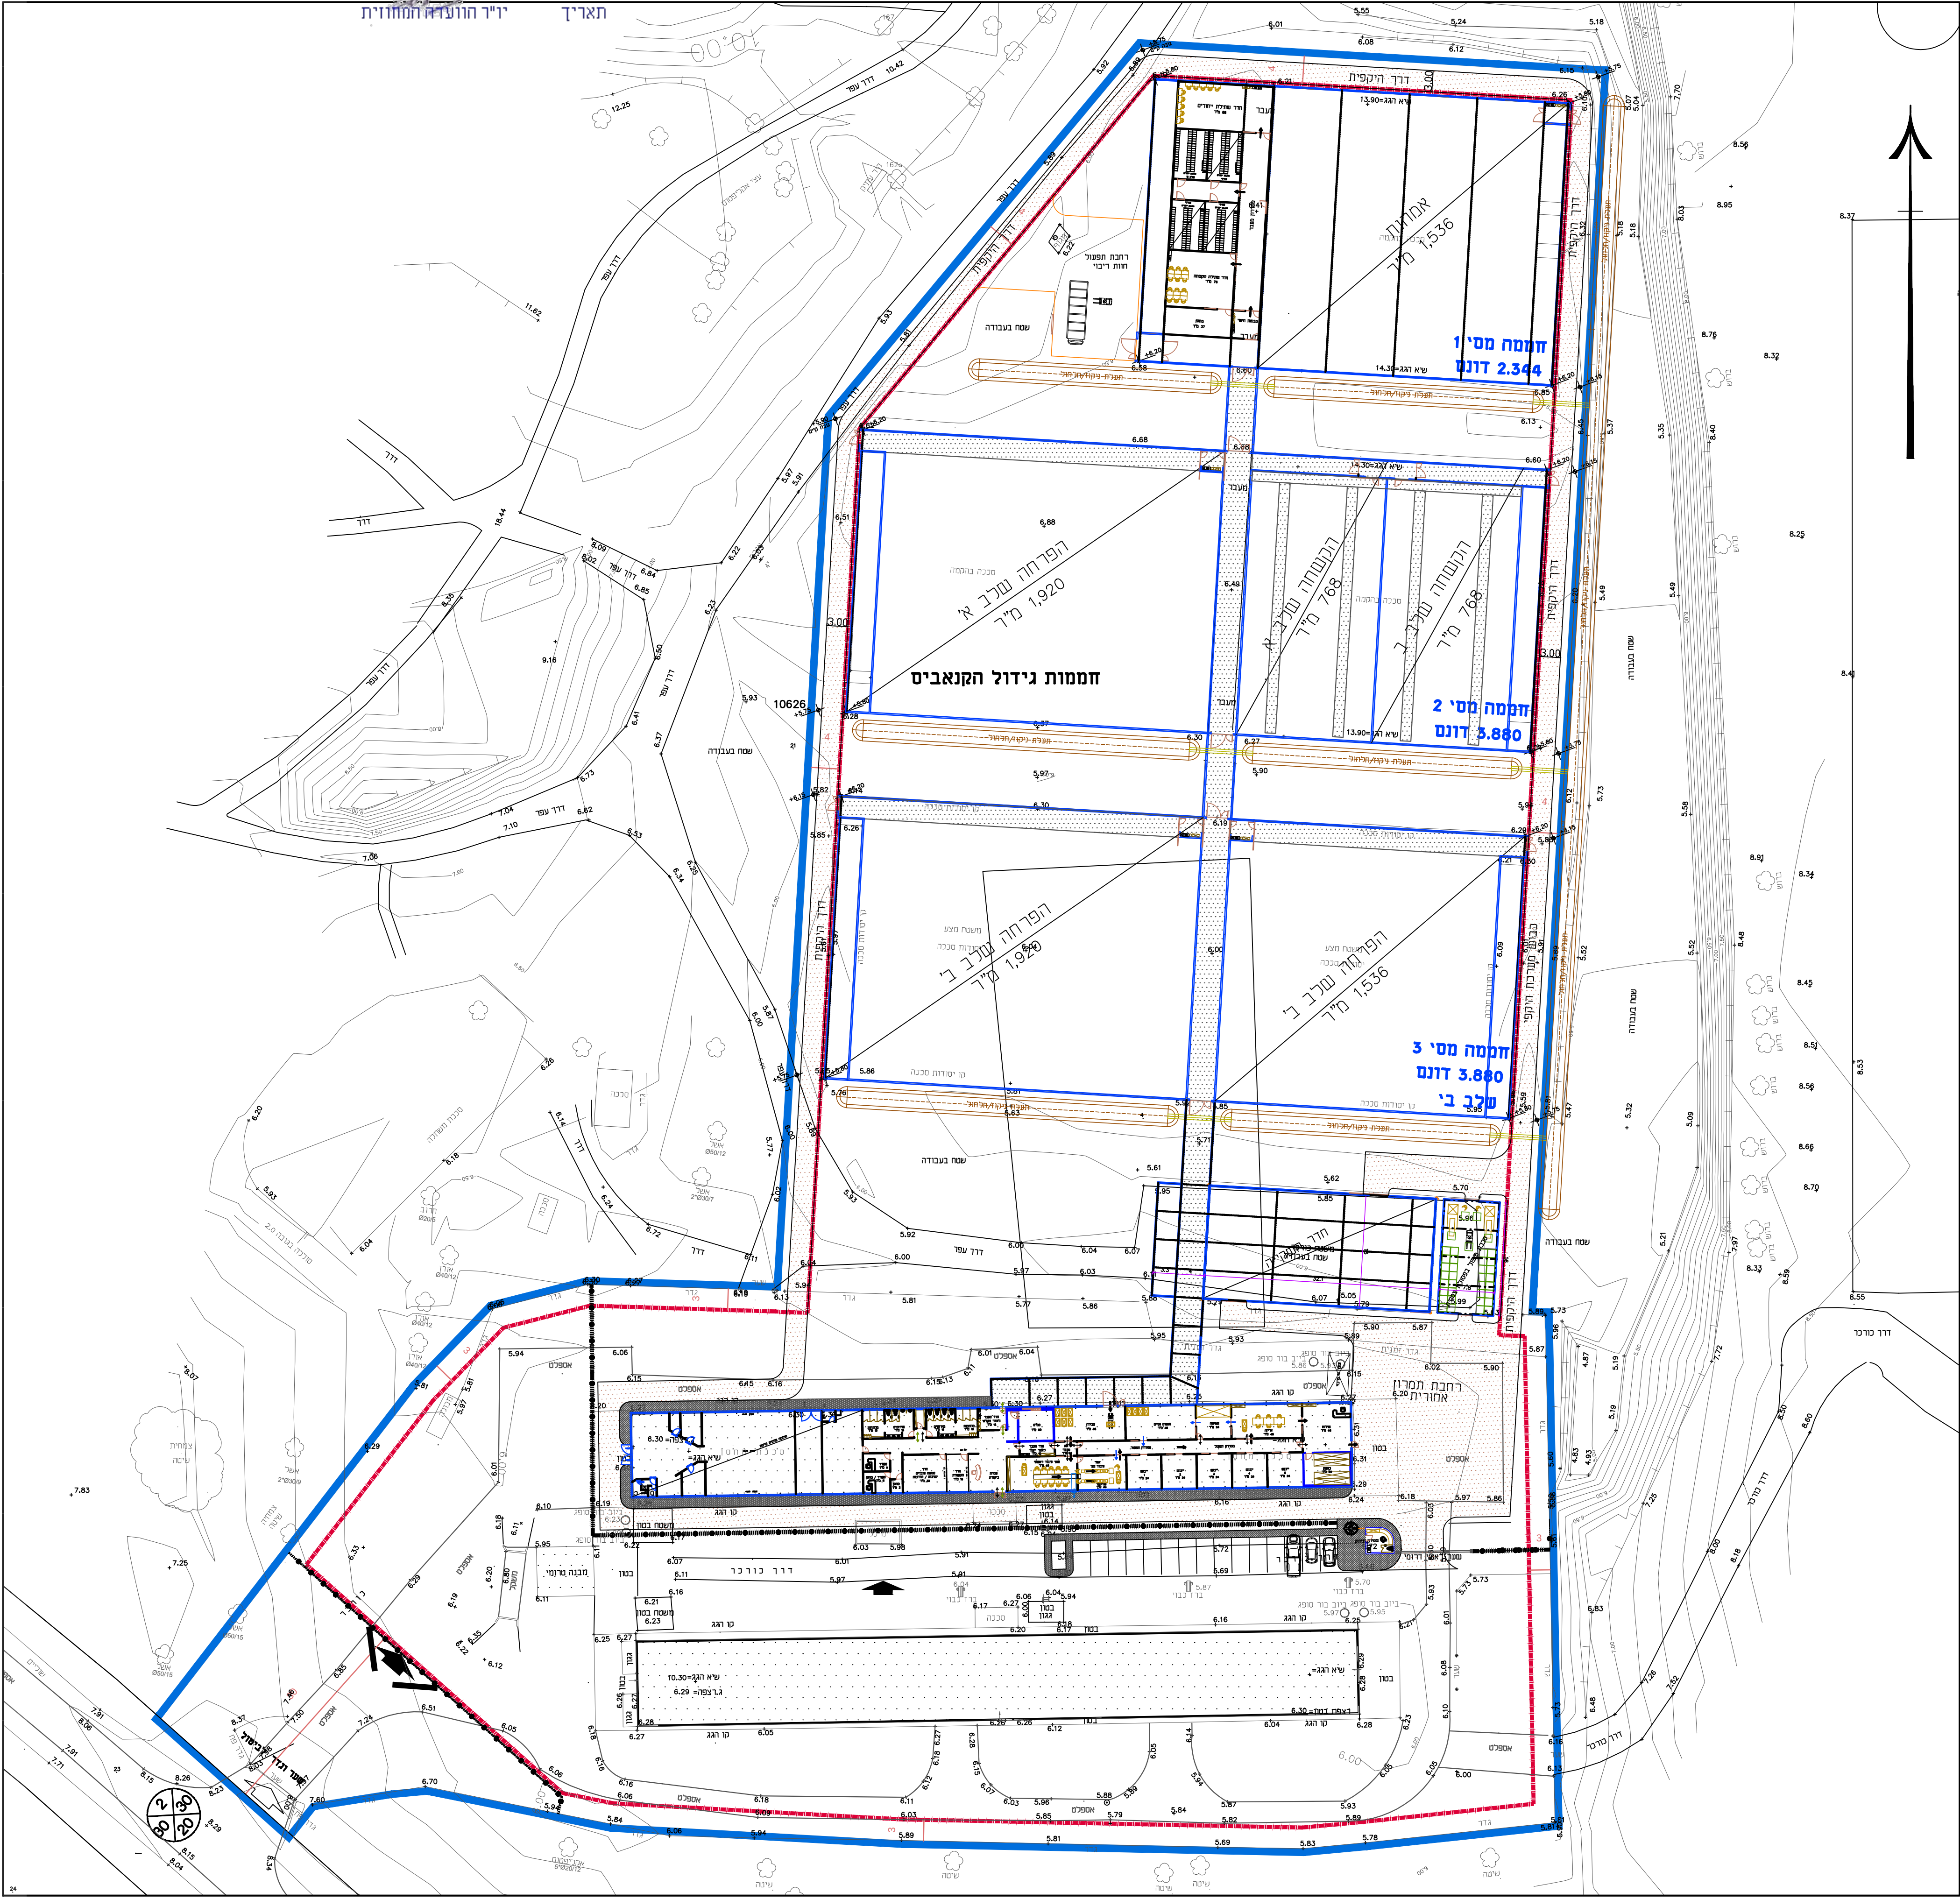

נספח - בינוי מנחה		
נספח לתכנית 303-0798678		
שימוש נוסף במתחם חקלאי עם הנחיות מיוחדות בשדות ים		
גליון 1 מתוך 1		
מנחה	תחולה	
	תיאור	
2.10.2020	תאריך עריכת המסמך	
1:500	קנ"מ	
נספח בינוי	שם התרשים	
	רחל שלם	עורך הנספח
חותמות מוסד התכנון :		



מקרא	
	גבול התכנית
	קו בנין
	הנחיות מיוחדות