
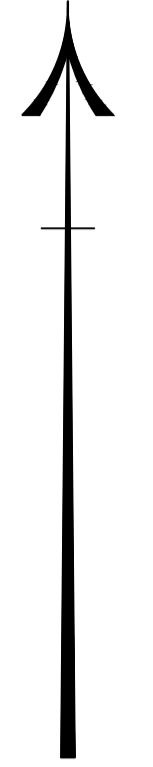
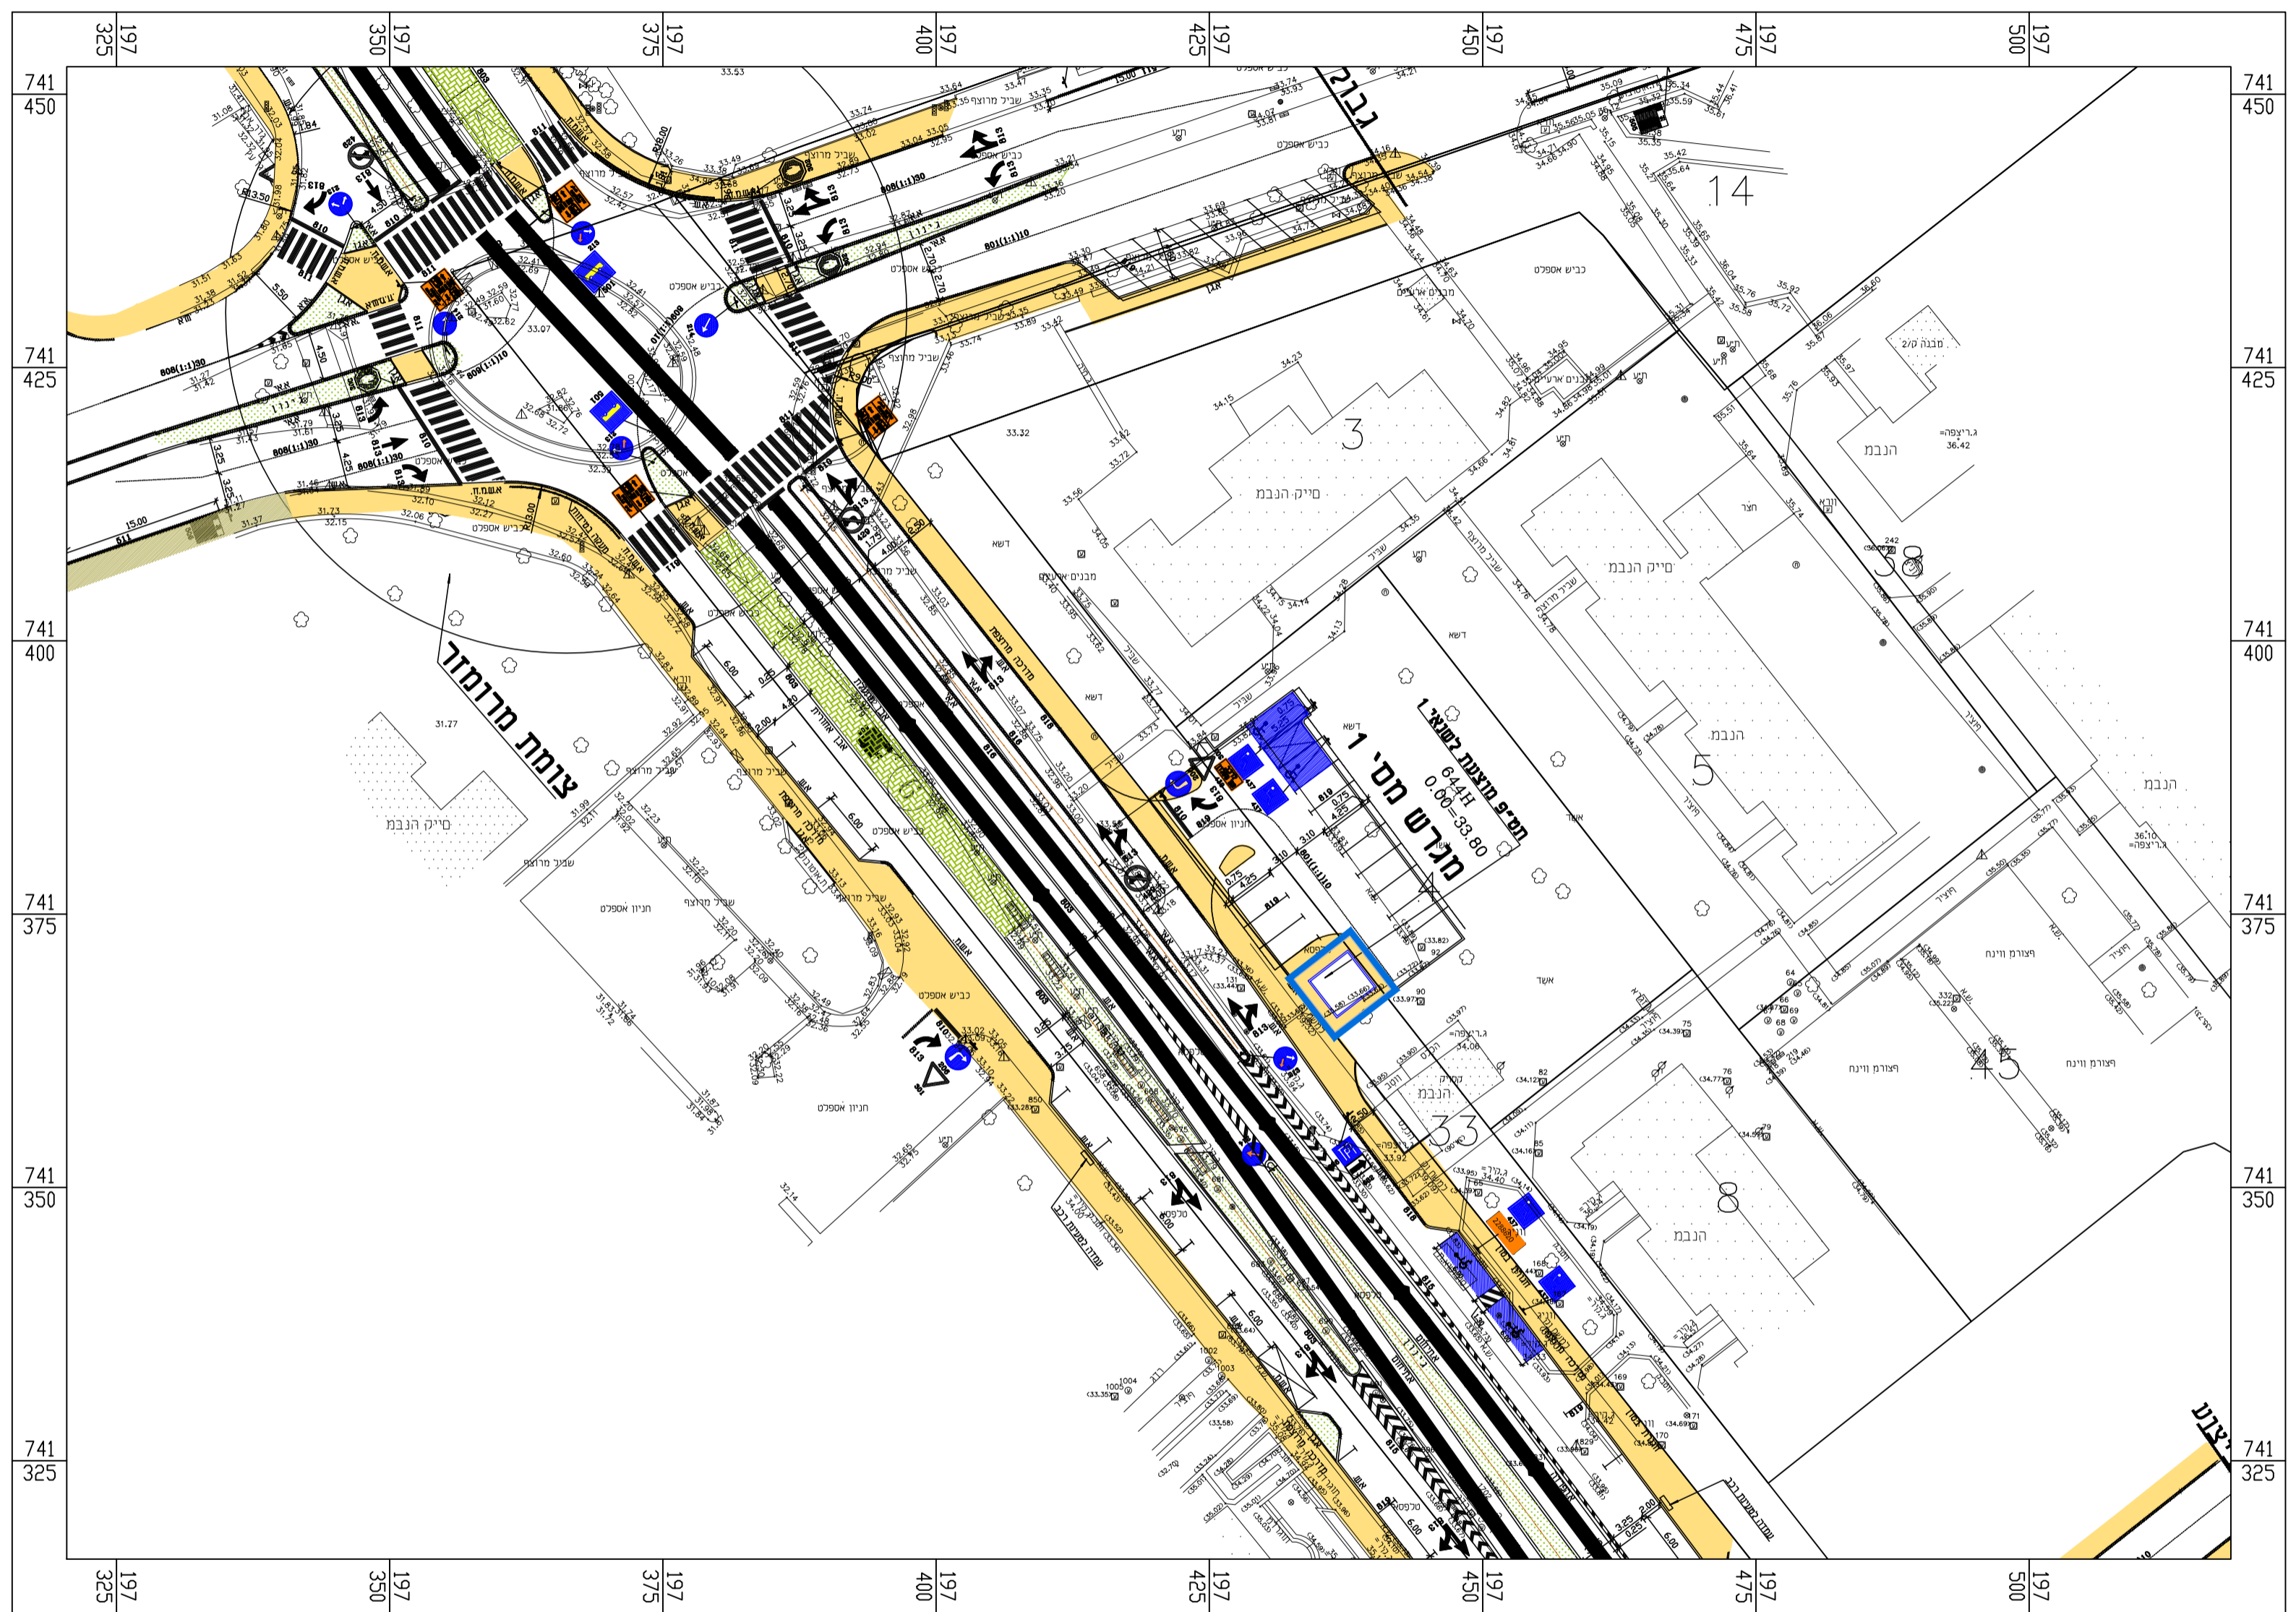


מינהל התכנון
 חוק התכנון והבניה, התשכ"ה - 1965
 מחוז חיפה
 הוועדה המחוזית החליטה ביום: 06/10/2021
 לאשר את התוכנית
 תאריך: 10/01/2022
 יו"ר הוועדה המחוזית: מאיר

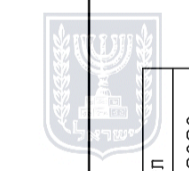

חוק התכנון והבניה, התשכ"ה - 1965 תכנית מתאר מקומית	
מס' 355-0831891	
שם התכנית: מכ / 895 - תחנת טרנספורמציה ברחוב הרצל בטירת כרמל	
נספח תנועה גיליון 1 מתוך 1	
מחוז	חיפה
מרחב תכנון מקומי	מורדות כרמל
רשות מקומית	עיריית טירת כרמל
ישוב	טירת כרמל
איחוד וחלוקה	ללא איחוד וחלוקה
תוכנית בסמכות	מחוזית
הוראות לתכנון תלת מימד	לא
תאריך	30.12.20
קנה מידה	1:500

שמות וחתימות :

יוזם התכנית	שם פרטי ומשפחה:	חיים
	מספר זהות:	
מגיש התכנית	שם הפרט האישי:	עיריית טירת כרמל
	מספר זהות:	
בעל הזכויות בקרקע	שם פרטי ומשפחה:	חיים
	מספר זהות:	
עורך התכנית	שם פרטי ומשפחה:	מרצ'ו יצחק
	מספר זהות:	028586816
עורך הנספח	שם פרטי ומשפחה:	חיים
	מספר זהות:	54455715

מס' תכנית: 355-0831891
 תאריך: 10/01/2022
 מס' תכנית: 355-0831891
 תאריך: 10/01/2022