
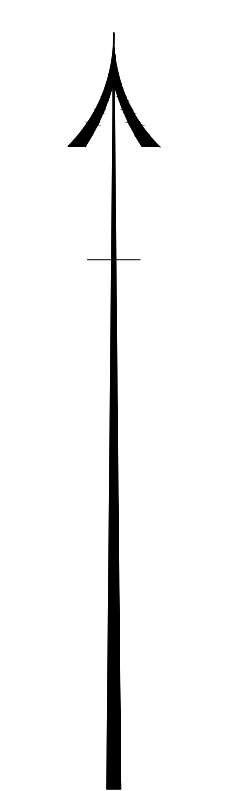


חוק התכנון והבניה, התשכ"ה - 1965
 חופה מחוז
 הועדה המחוזית החליטה ביום:
 06/10/2021
 לאשר את התוכנית
 03/01/2022
 תאריך י"ר הועדה המחוזית

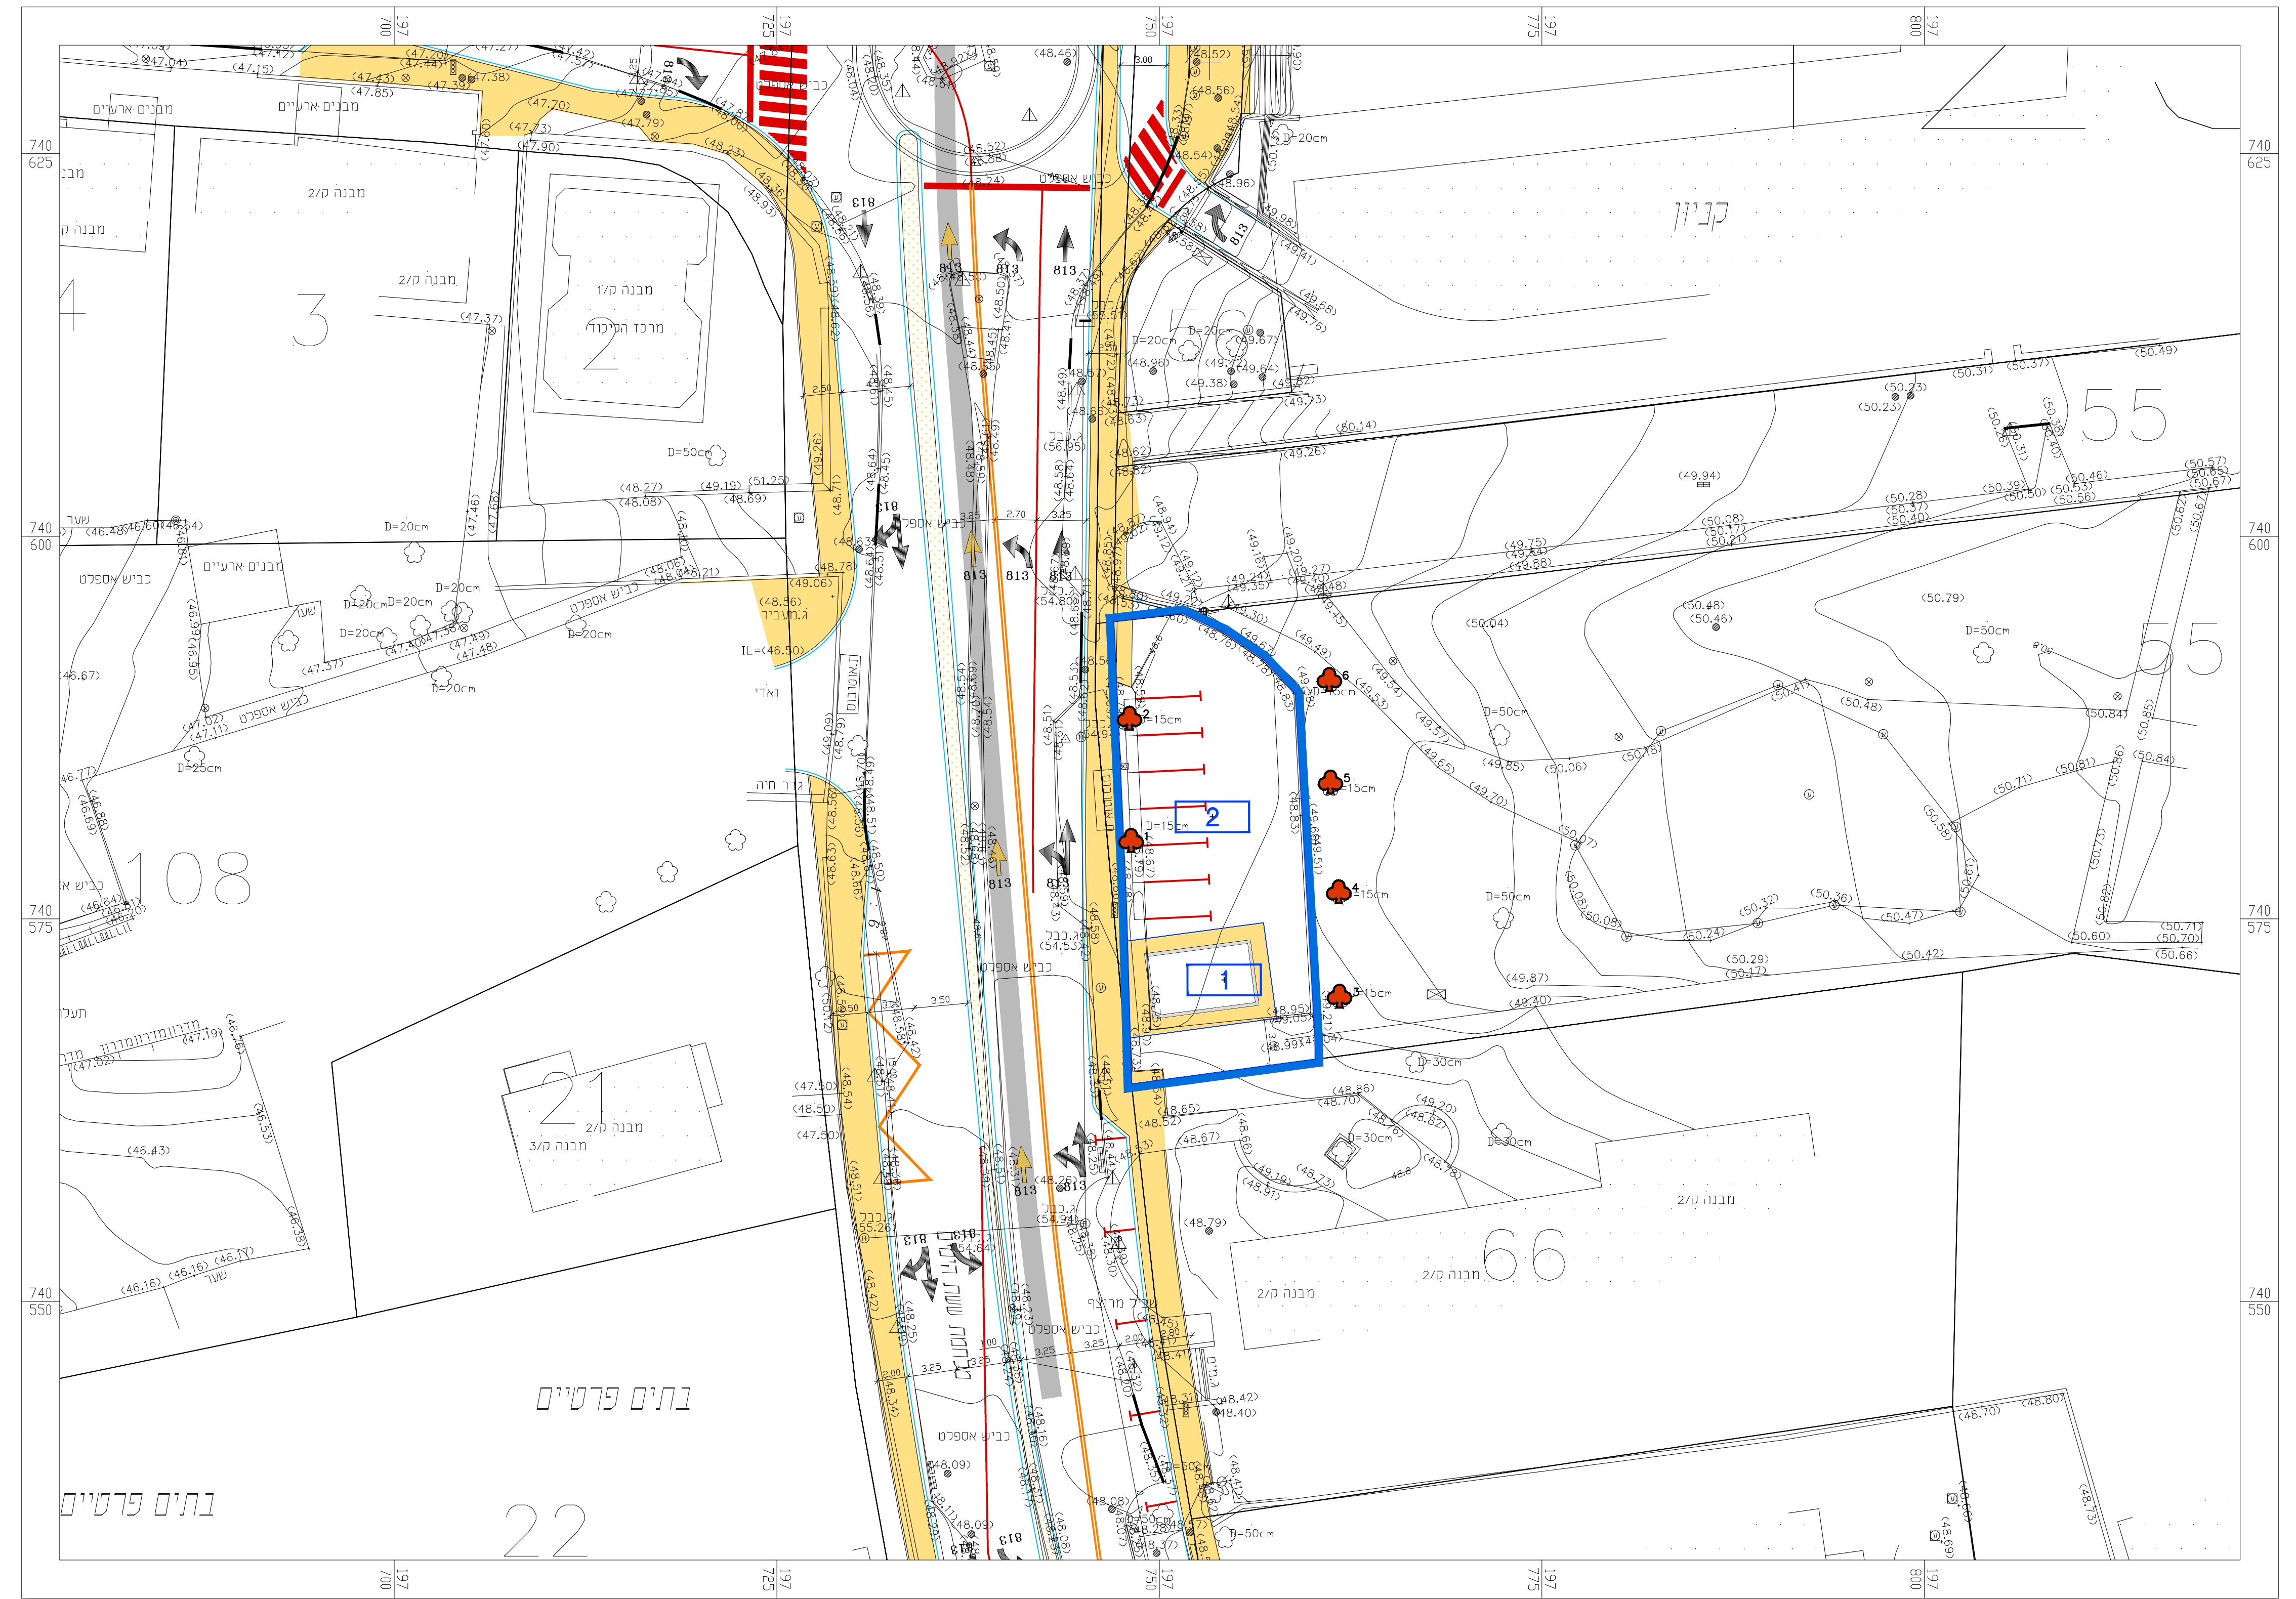

חוק התכנון והבניה, התשכ"ה - 1965 תכנית מתאר מקומית מס' 355-0840132 שם התכנית: מכ / 890 - תחנת טרנספורמציה ברחוב ששת הימים בטירת כרמל	
נספח תנועה	
מחזור	חזיפה
מרחב תכנון מקומי	סירת כרמל
רשות מקומית	עיריית סירת כרמל
ישוב	סירת כרמל
איחוד וחלוקה	ללא איחוד וחלוקה
תוכנית בסמכות	מחוזית
הוראות לתכנון	לא
תלת מימד	לא
תאריך	17.10.21
קנה מידה	1:250

שמות וחתימות:	
שם פרי המעשה:	חתימה:
מספר זיהוי:	מספר זיהוי:
שם המפר המהיר:	חתימה:
שם פרי המעשה:	חתימה:
מספר זיהוי:	מספר זיהוי:
שם המפר המהיר:	חתימה:
