בינרי

מס' 308-0929069

תוספת יחידות דיור וזכויות בניה בחלקה 304 גוש 10073

נספח לתכנית	גליון 1 מתוך 1	
תחולה	מנחה	
תיאור		
תאריך עריכת הנספח	21/04/2021	
רשימת התרשימים	**קנ"מ**	
מצב מאושר	1:250	
שם תרשים	-	
שם תרשים	-	
שם תרשים	-	
שמות וחתימות:		
עורך הנספח	שם: אסנת אולצוור	חתימה:
	תאגיד: ל"ר	

מקרא תכנית בינוי

- גבול התכנית
- גבול תא שטח ומספרו
- קו בנין
- עץ לשימור
- מס' הדרך / קו בנין / זכות הדרך

תכנית בינוי

ק.מ 1:250

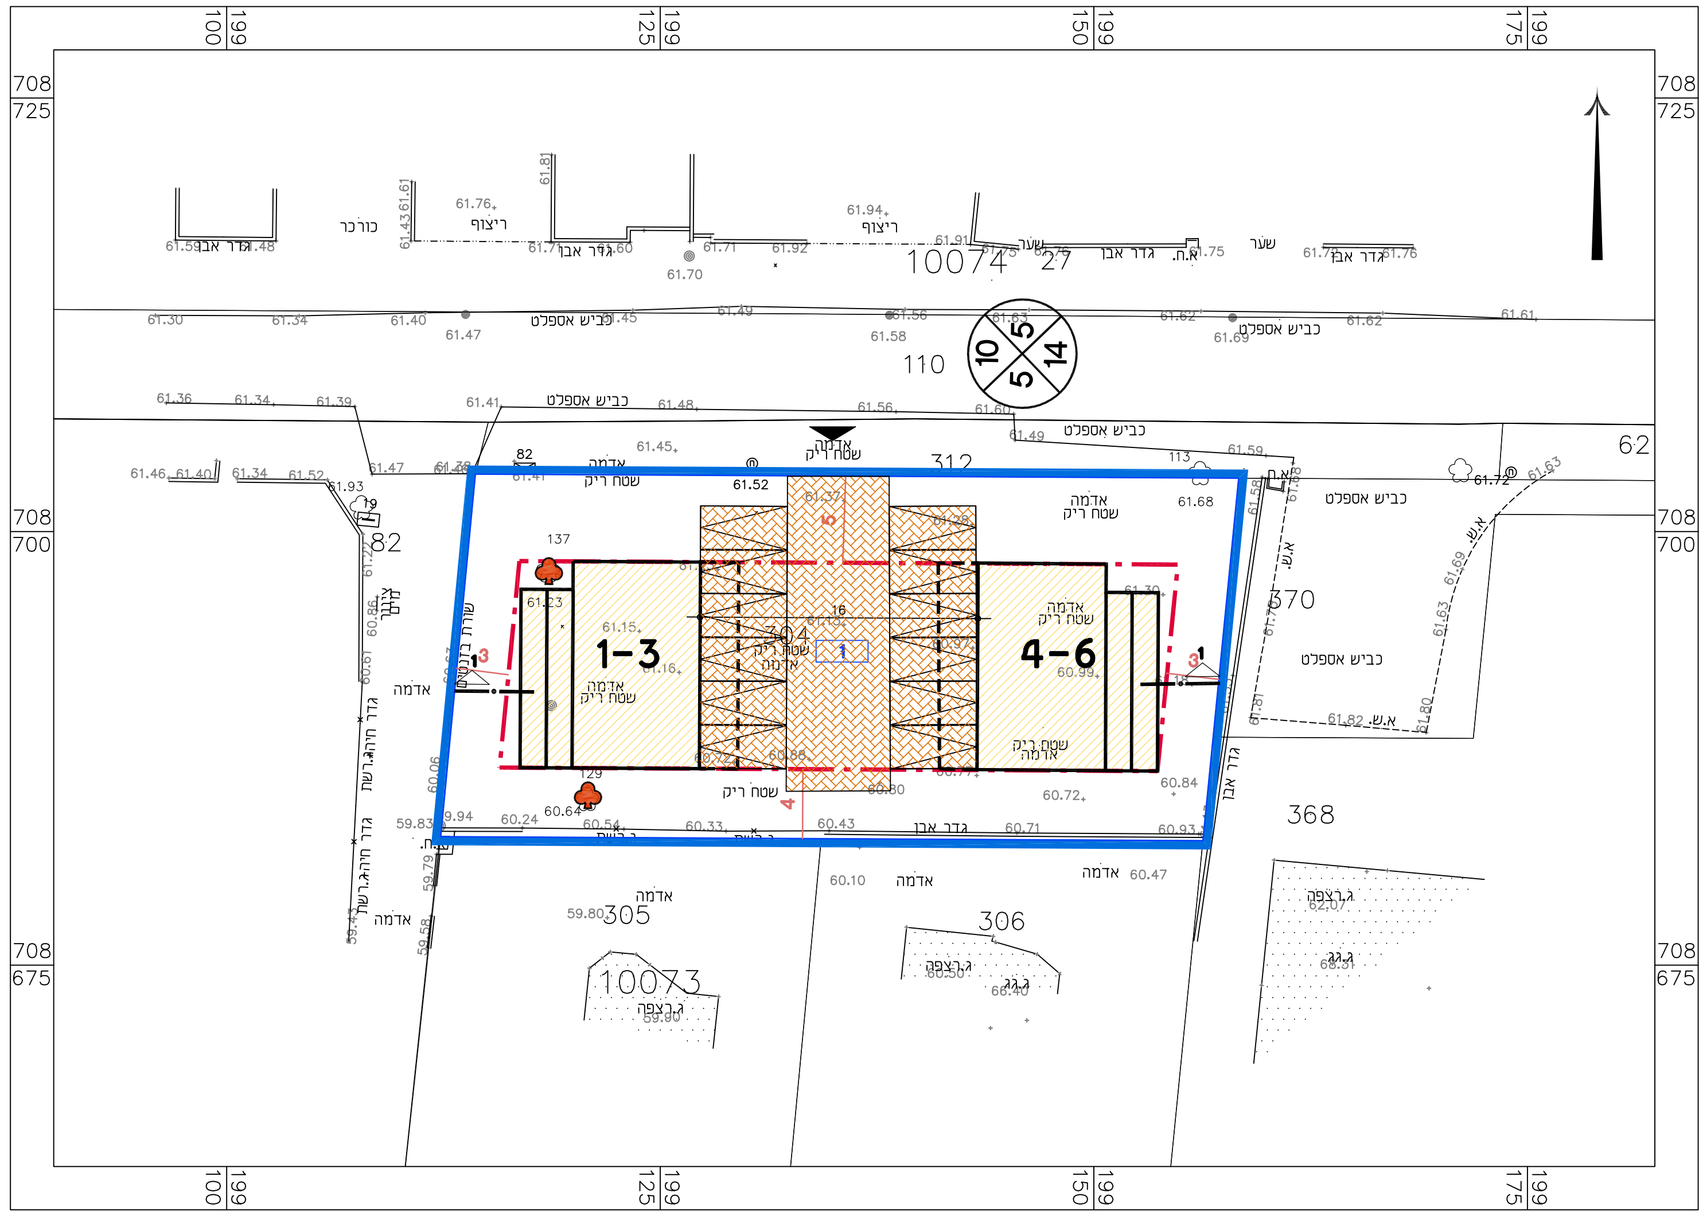

חתך 1-1

ק.מ 1:250

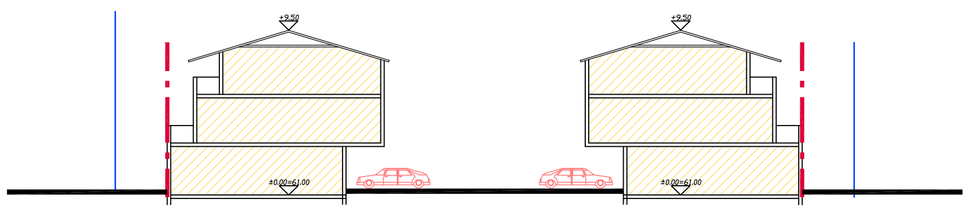

מ"נאל מתכנן
חוק התכנון והבניה התשכ"ה- 1965
חיפה
הוועדה המחוזית לתכ"ע ב.ים :
22/03/2021
מהנדס אגף
13/05/2021
תאריך
יו"ר הוועדה המחוזית