

# נספח - תכנית בינוי

נספח לתכנית מס' 351-0750711

**מ/451 שדה יצחק**  
**פיצול מגרש מנחלה - נחלה 16**

גליון 1 מתוך 1


תחולה	מנחה
תיאור תאריך עריכת הנספח	14.4.2021
קני"מ	1:250

קני"מ	תרשימים נוספים

שמות וחתימות:	
שם:	ליאור לייטמן
תאריך:	אדום אדריכלים בע"מ



מקרא:  
 קו מגרש - —  
 קו בנין - - - -  
 הריסה - ---

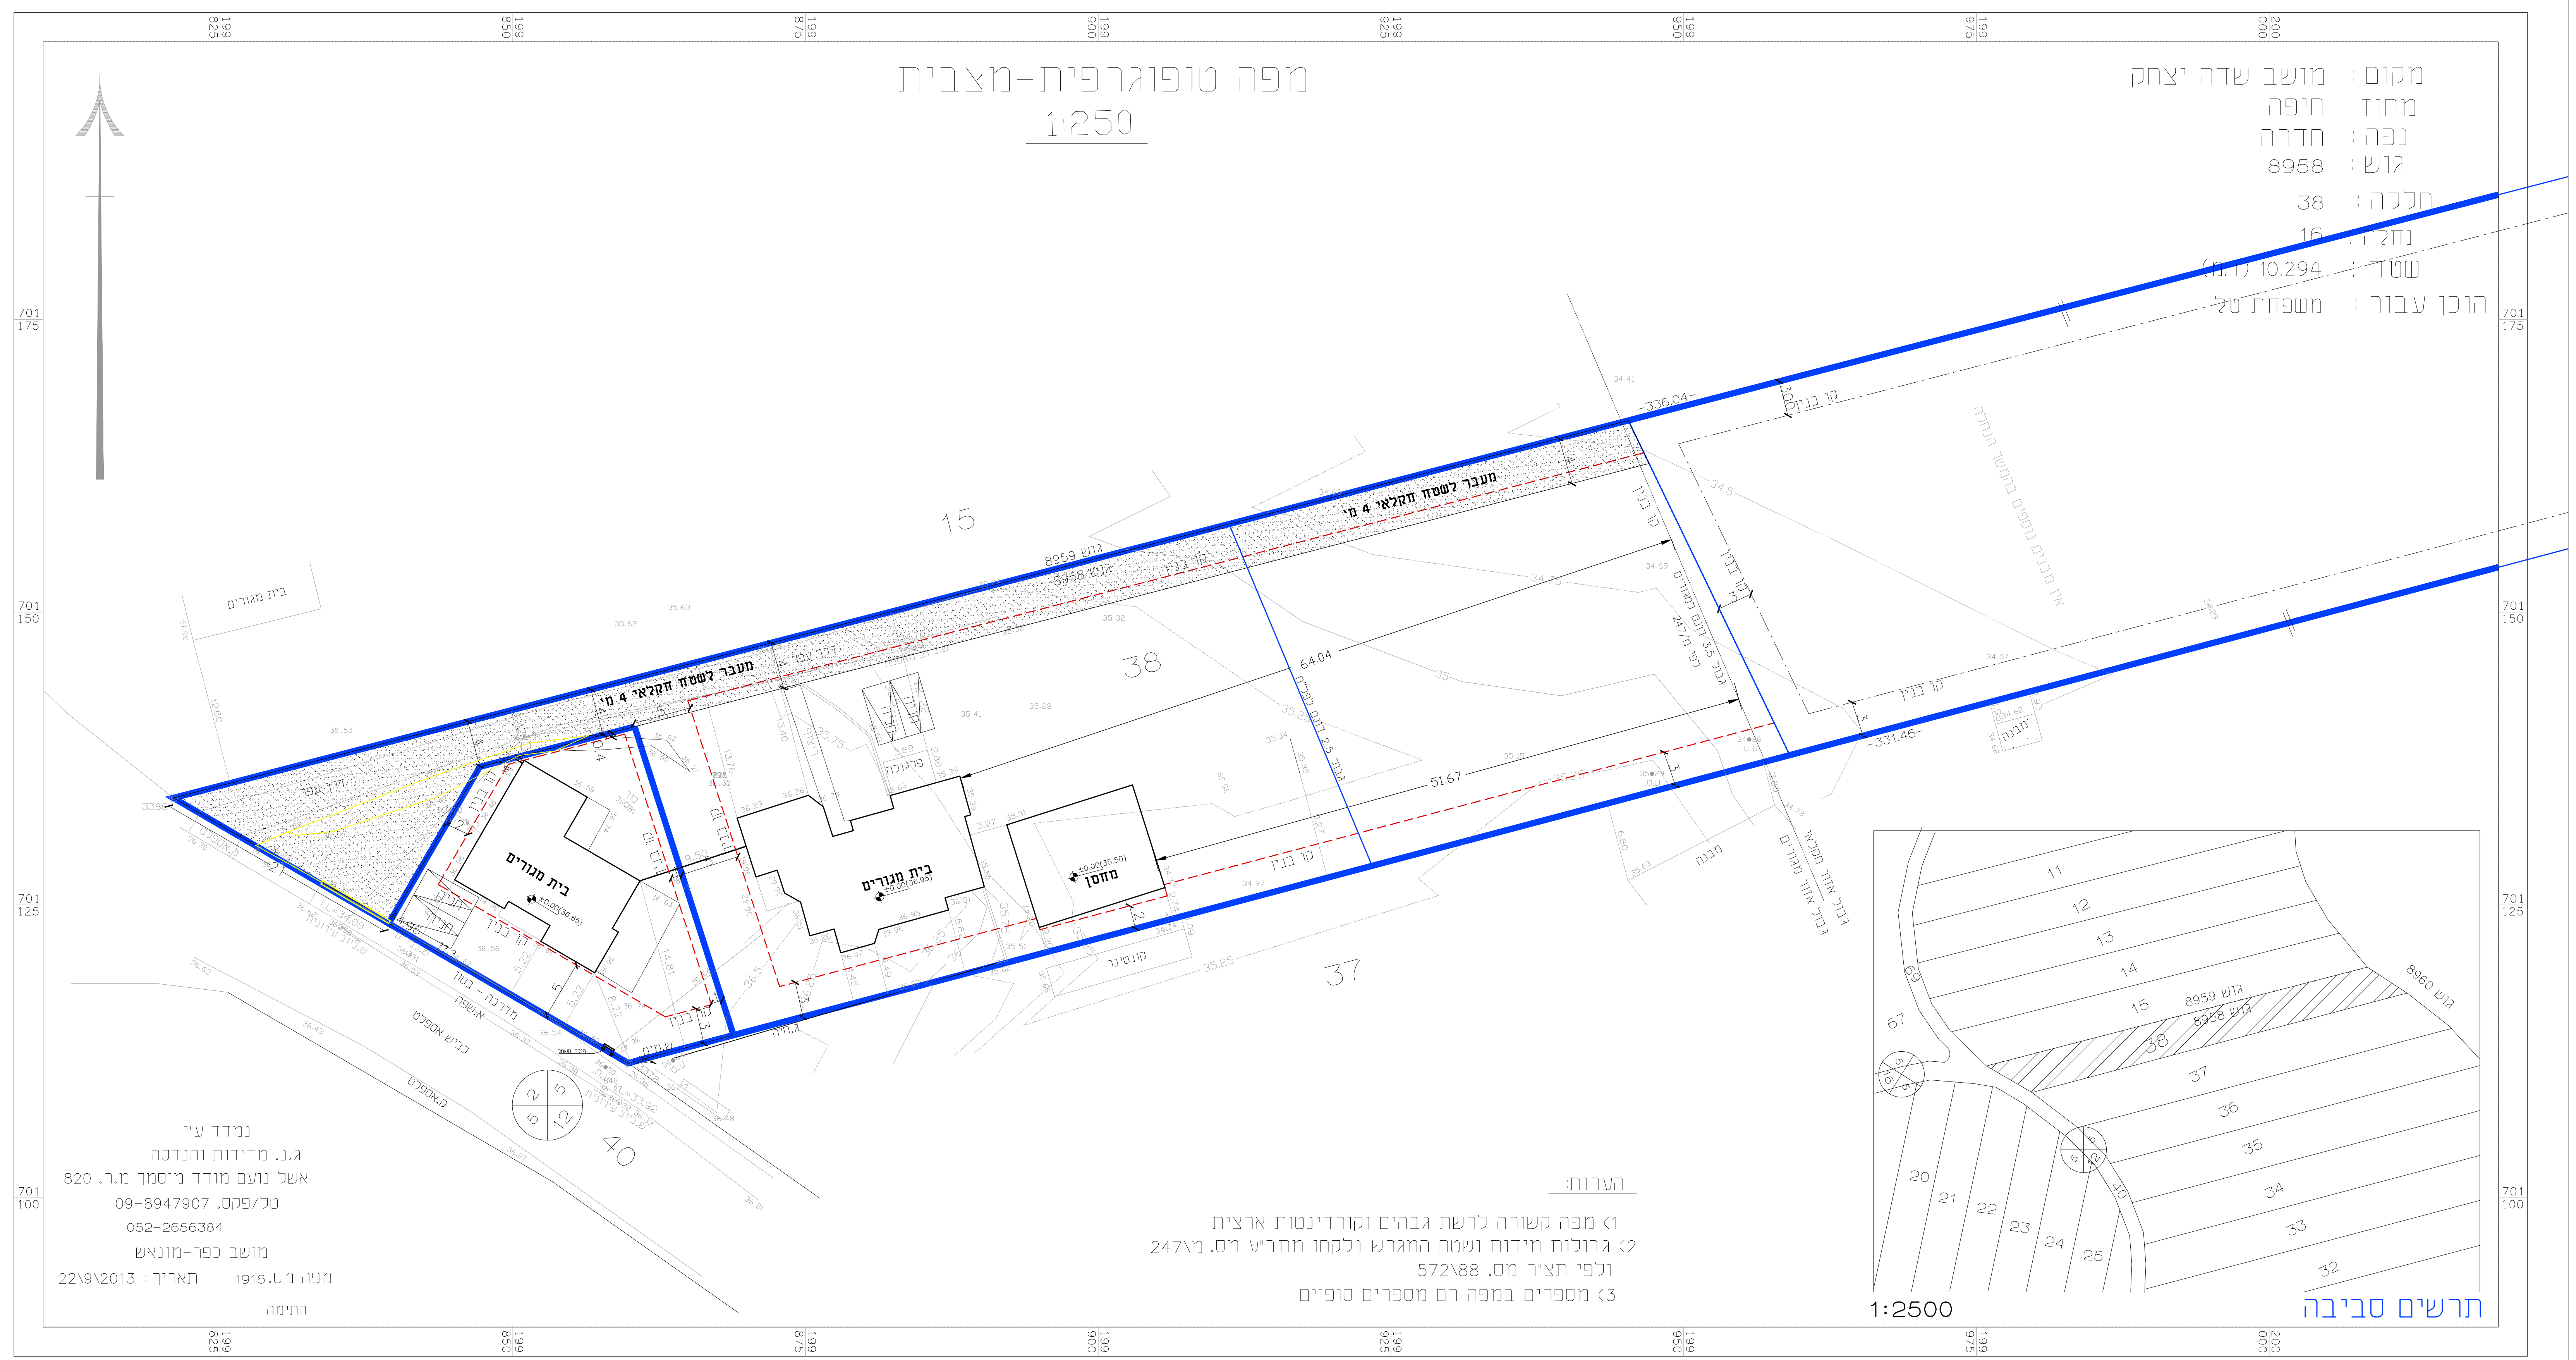

נמדד ע"י  
 ג.נ. מדידות והנדסה  
 אשל נועם מודד מוסמך מ.ר. 820  
 טל/פקס. 09-8947907  
 052-2656384  
 מושב כפר-מונאש  
 מפה מס. 1916 תאריך: 22/9/2013  
 חתימה