


קרוי ביוב - מצב קיים ומתוכנן

נספח לתכנית מס' 0790477-352

מתחם צבא קבע - קריית ים

תחולה	נספח ביוב
תאריך עריכת הנספח	10.05.2021
קני"מ	1500
תרשימים נוספים	
קני"מ	
תרשימים נוספים	
קני"מ	
תרשימים נוספים	
קני"מ	
תרשימים נוספים	
קני"מ	
תרשימים נוספים	

שמות וזחיתמות:
 עורך: אורן גבעון
 תאריך: י.לבן מתנדטים יועצים בע"מ

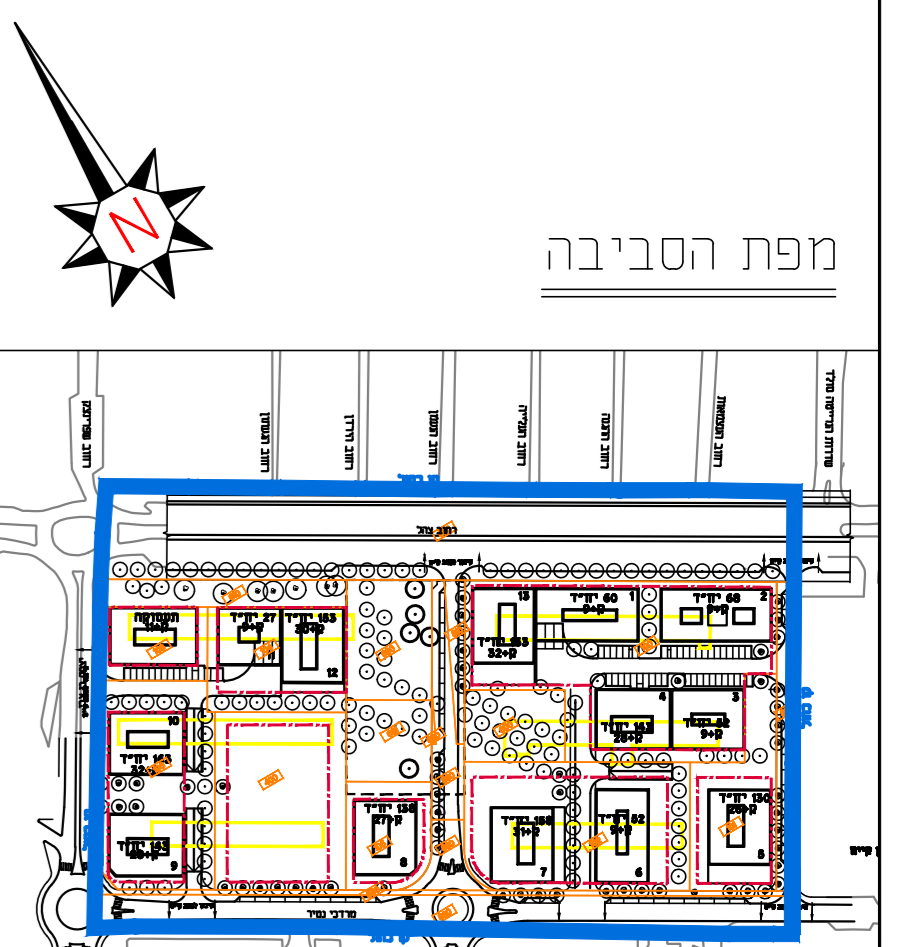

מקרא:

- גבול תכנית
- גבול מגרש
- קו בנין
- מבנים להריסה
- קו ביוב קיים
- קו ביוב לכיפול
- קו ביוב מתוכנן

הכנן אחראי בכדיקה הפרדת שבתונים. על כל פנות ספייס אי התאמה עליו חודרין למתכנן. אין לסבוע פירות ע"י מדרגה בשטח אבן באשר המחנכ. התכנית הנה רכוש הכלודי של המחנכ ובמלכות מוגנת ע"י חוק זכויות היוצרים. אין תשעות כל שימוש בתכנית זו ובענינת הגולמים בה ללא אישור מראש ובכתב של המחנכ.

לעון
 למריו
 רבצוע

י.לבן
 Y.LEBEL
 מתנדטים יועצים בע"מ
 CONSULTING ENGINEERS LTD


נחלת צ'חק 33א' ת"א, 67448
 ק"ל 6952418 03-6952418 קיפס: 03-6916647
 lebel@lebel.co.il www.lebel.co.il
 32a Nahlat Yitzhak St. Tel Aviv, 67448 Tel: 03-6952418 Fax: 03-6916647

מתחם צבא קבע - קריית ים

הישוב החדש בע"מ

קרוי ביוב - מצב קיים ומתוכנן

סמ' התוכנית:	5608
תאריך:	16.09.19
סמ' הגיון:	02
מסל' חשום:	3
מסל' ענין:	10.05.21
מסל' ענין:	6
מסל' ענין:	1:500
מסל' ענין:	66x100
מסל' ענין:	אשר:
מסל' ענין:	אורן ג.
מסל' ענין:	רויטל
מסל' ענין:	ג

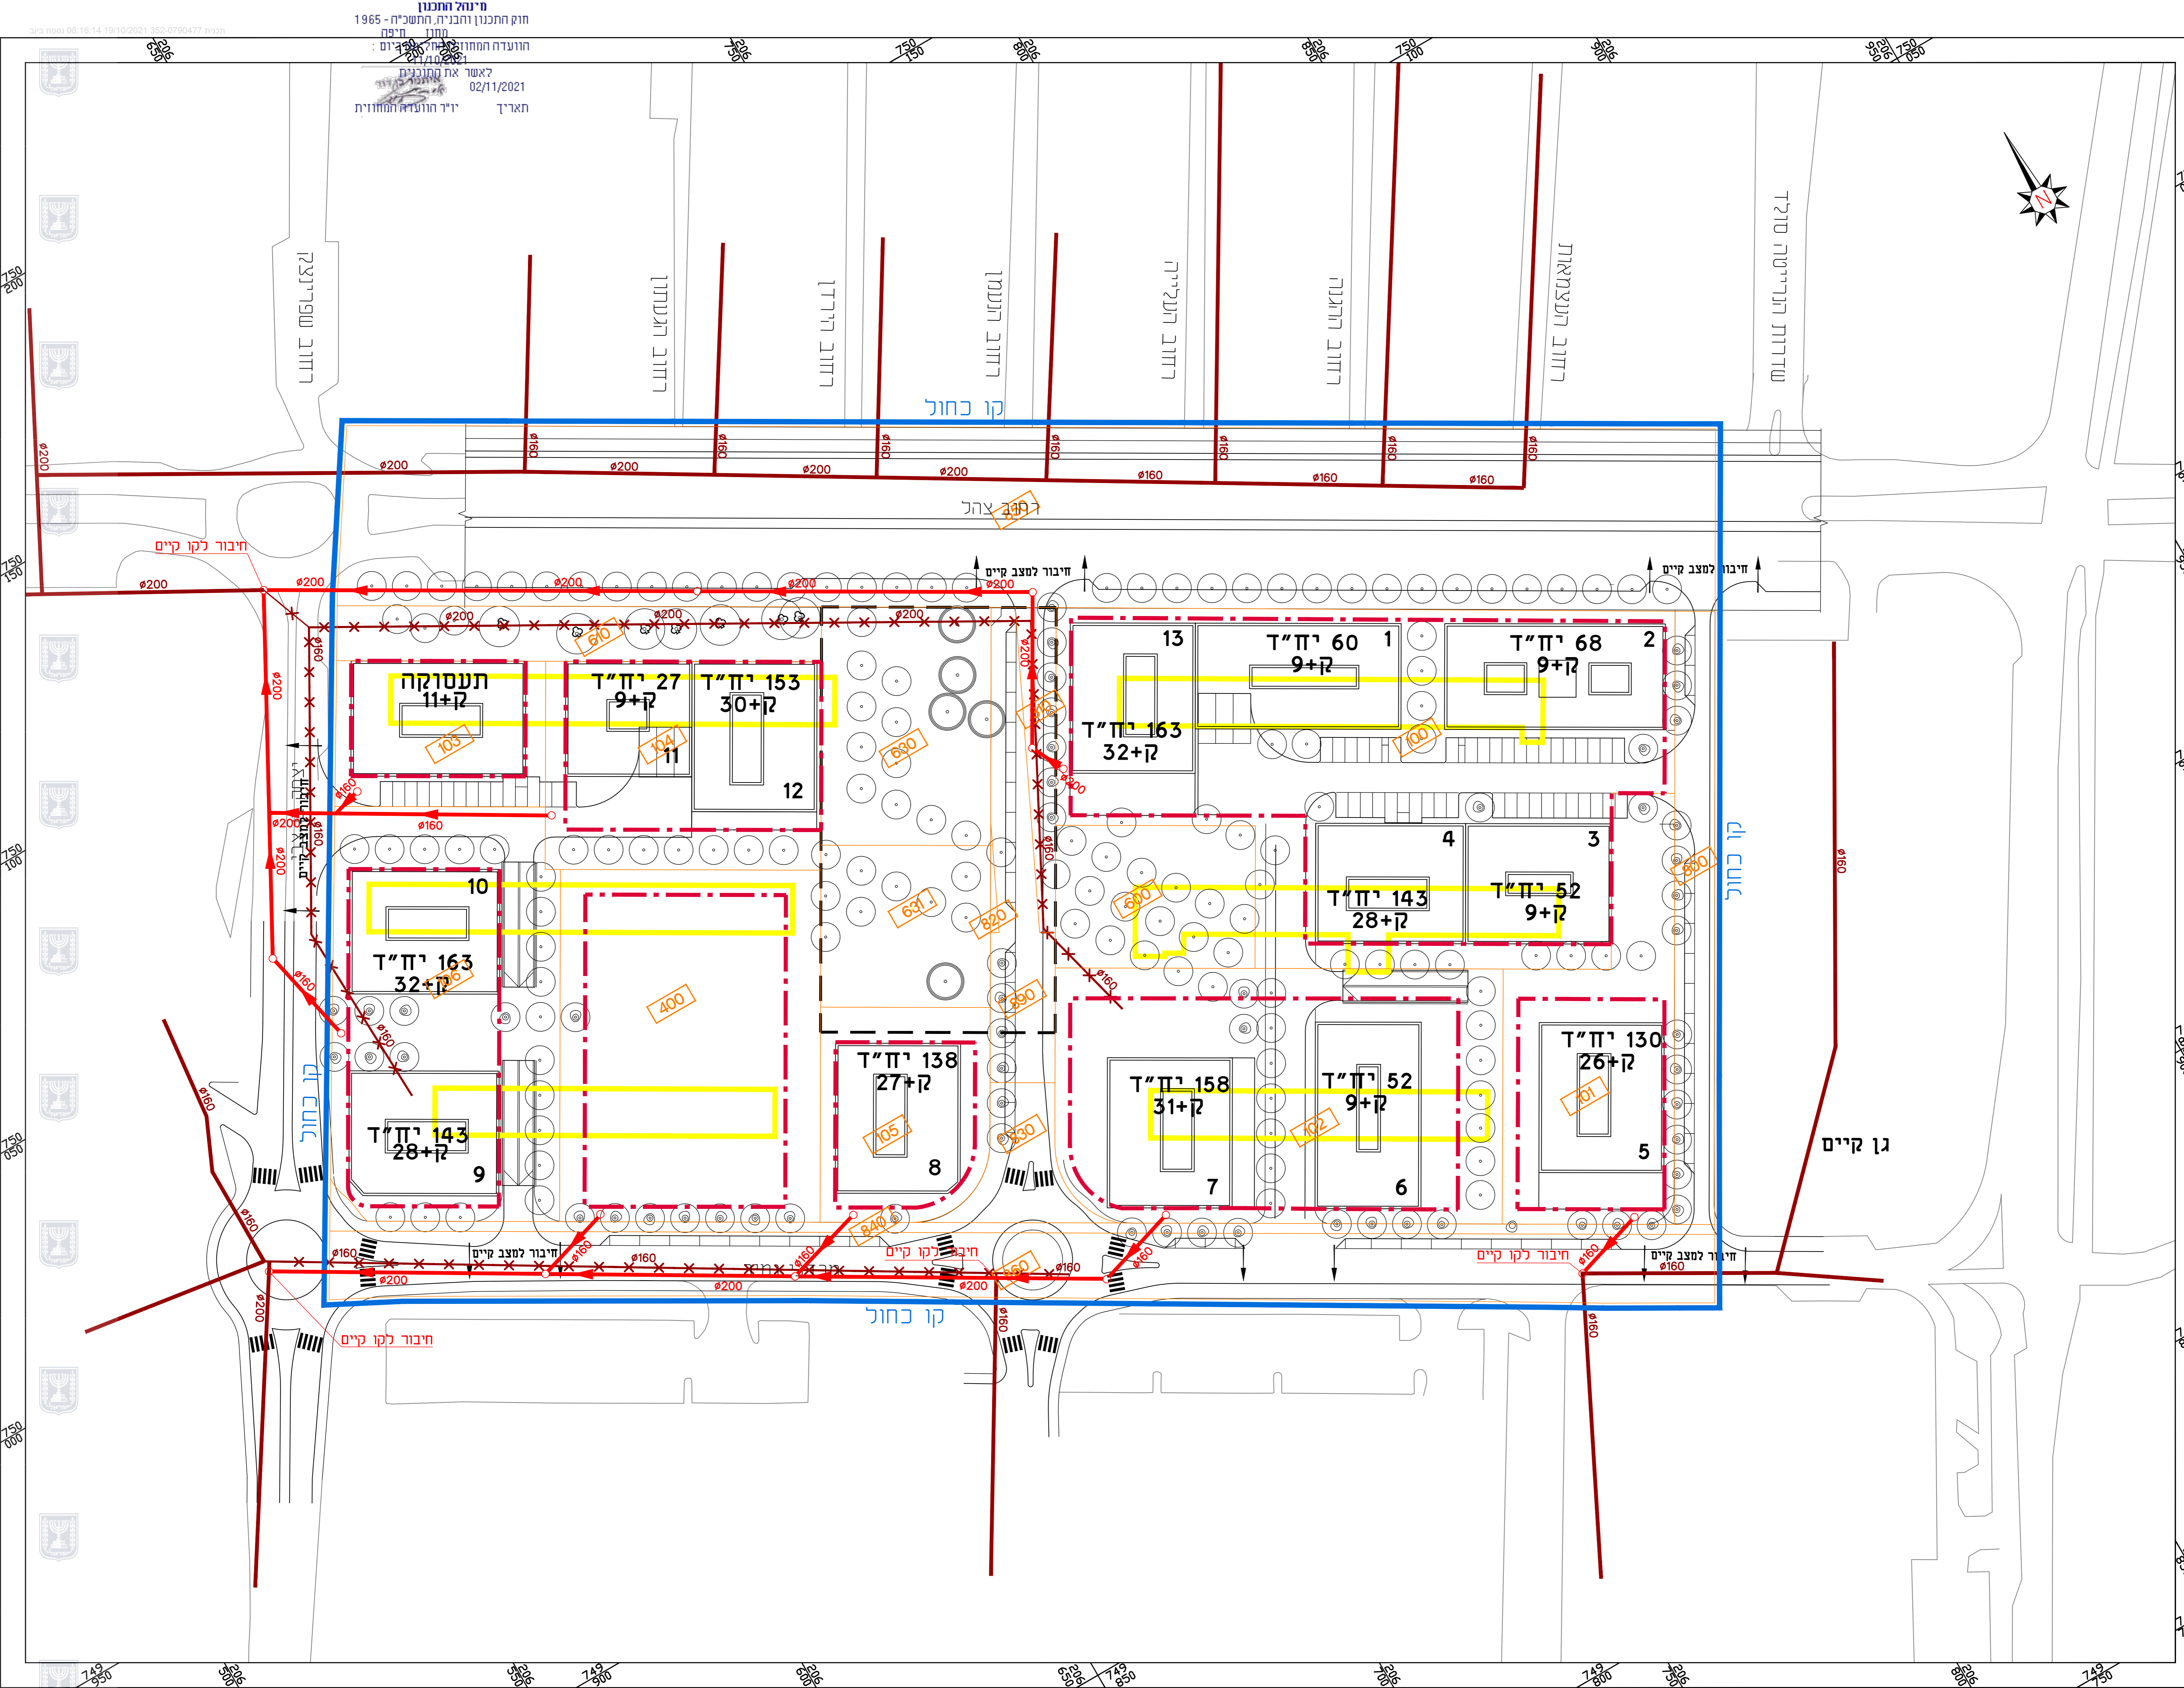

מינהל התכנון
 חוק התכנון והבניה, התשכ"ח - 1965
 תמונן
 הועדה המחוזית לתכנון ולבניה
 לאשר את התוכנית
 תאריך: 02/11/2021
 יו"ר הועדה המחוזית

