תכנית 354-0777318 נספח ניקוז 18:31:04 19/06/2023

מינהל התכנון
חוק התכנון והבניה, התשכ"ה - 1965
מחוז חיפה
הוועדה המחוזית החליטה ביום : 01/09/2021
לאשר את התוכנית 08/09/2024
תאריך יו"ר הוועדה המחוזית

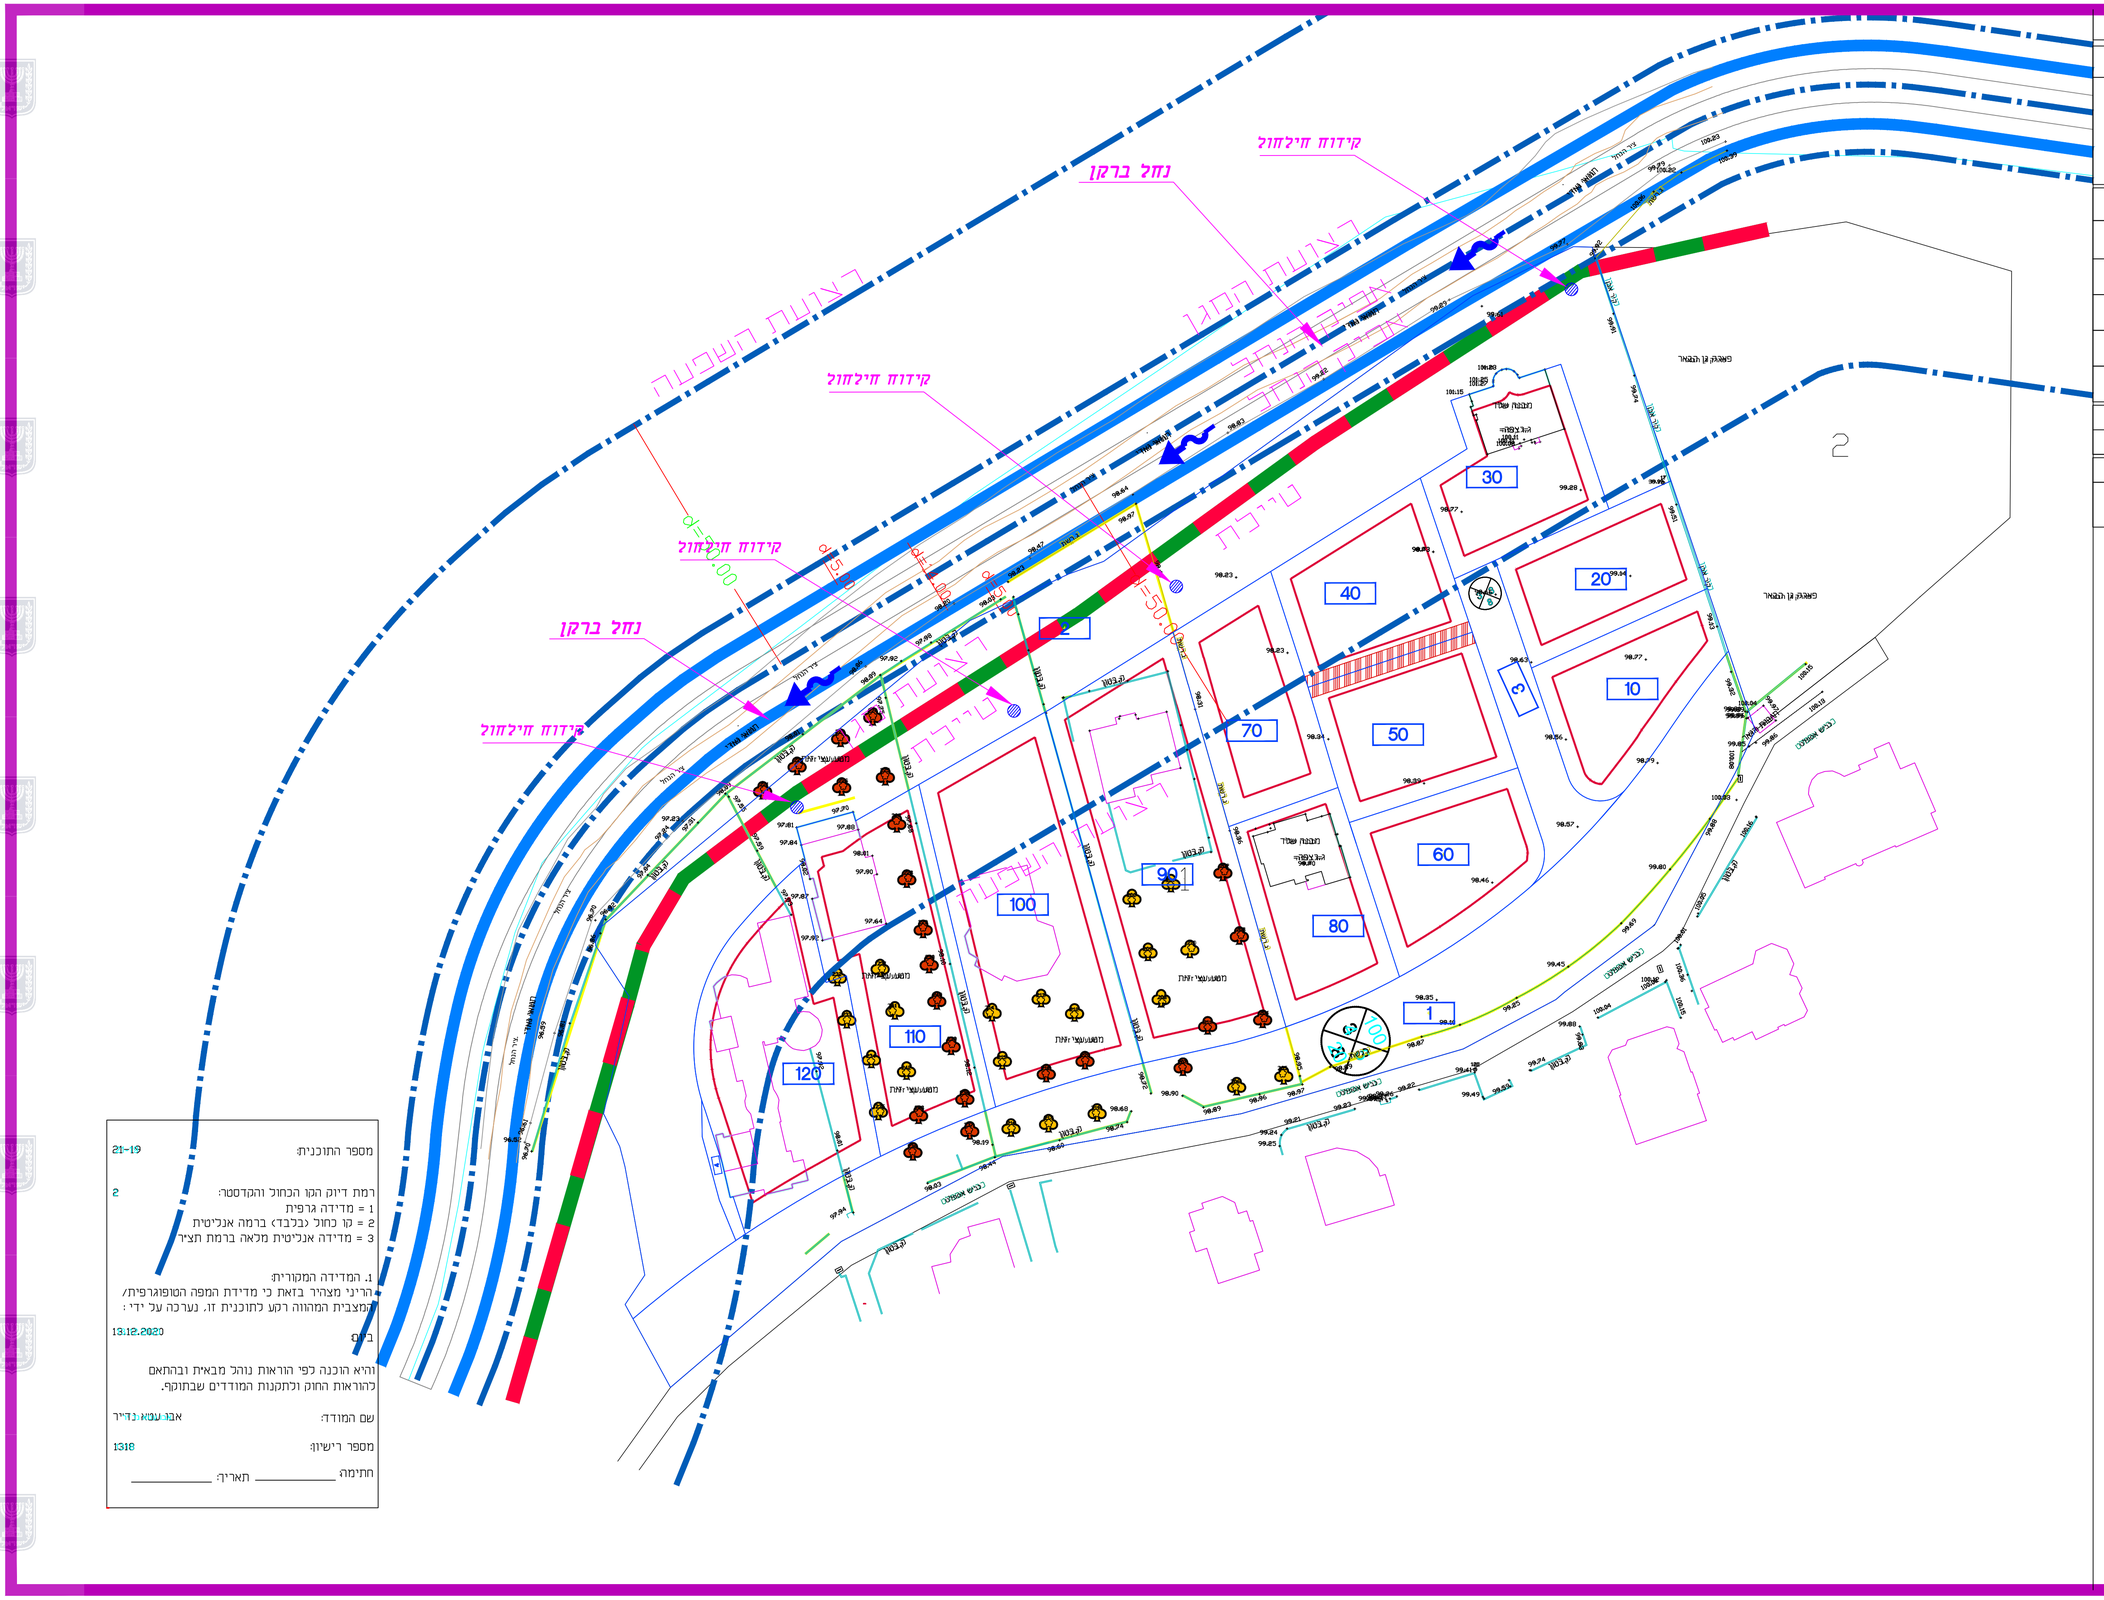
קידוח חילחול
נחל ברקן
רצועת חסן
רצועת השפנה
אפיק נחל ברקן
רצועת ירוקה
רצועת ירוקה
α=90.00
α=51.00
α=50.00
30
40
20
10
70
50
60
80
100
90
110
120
1
2
3
מגרש מגורים
מגרש מגורים
מגרש מגורים
מגרש מגורים
מבנה ציבור
מבנה ציבור
כביש אספלט
כביש אספלט
כביש אספלט