





חוק התכנון והבניה, התשכ"ה - 1965
חופה מחוז
הועדה המחוזית לתכנון ובניה
06/10/2021
לאשר את התוכנית
06/12/2021
תאריך י"ר הועדה המחוזית

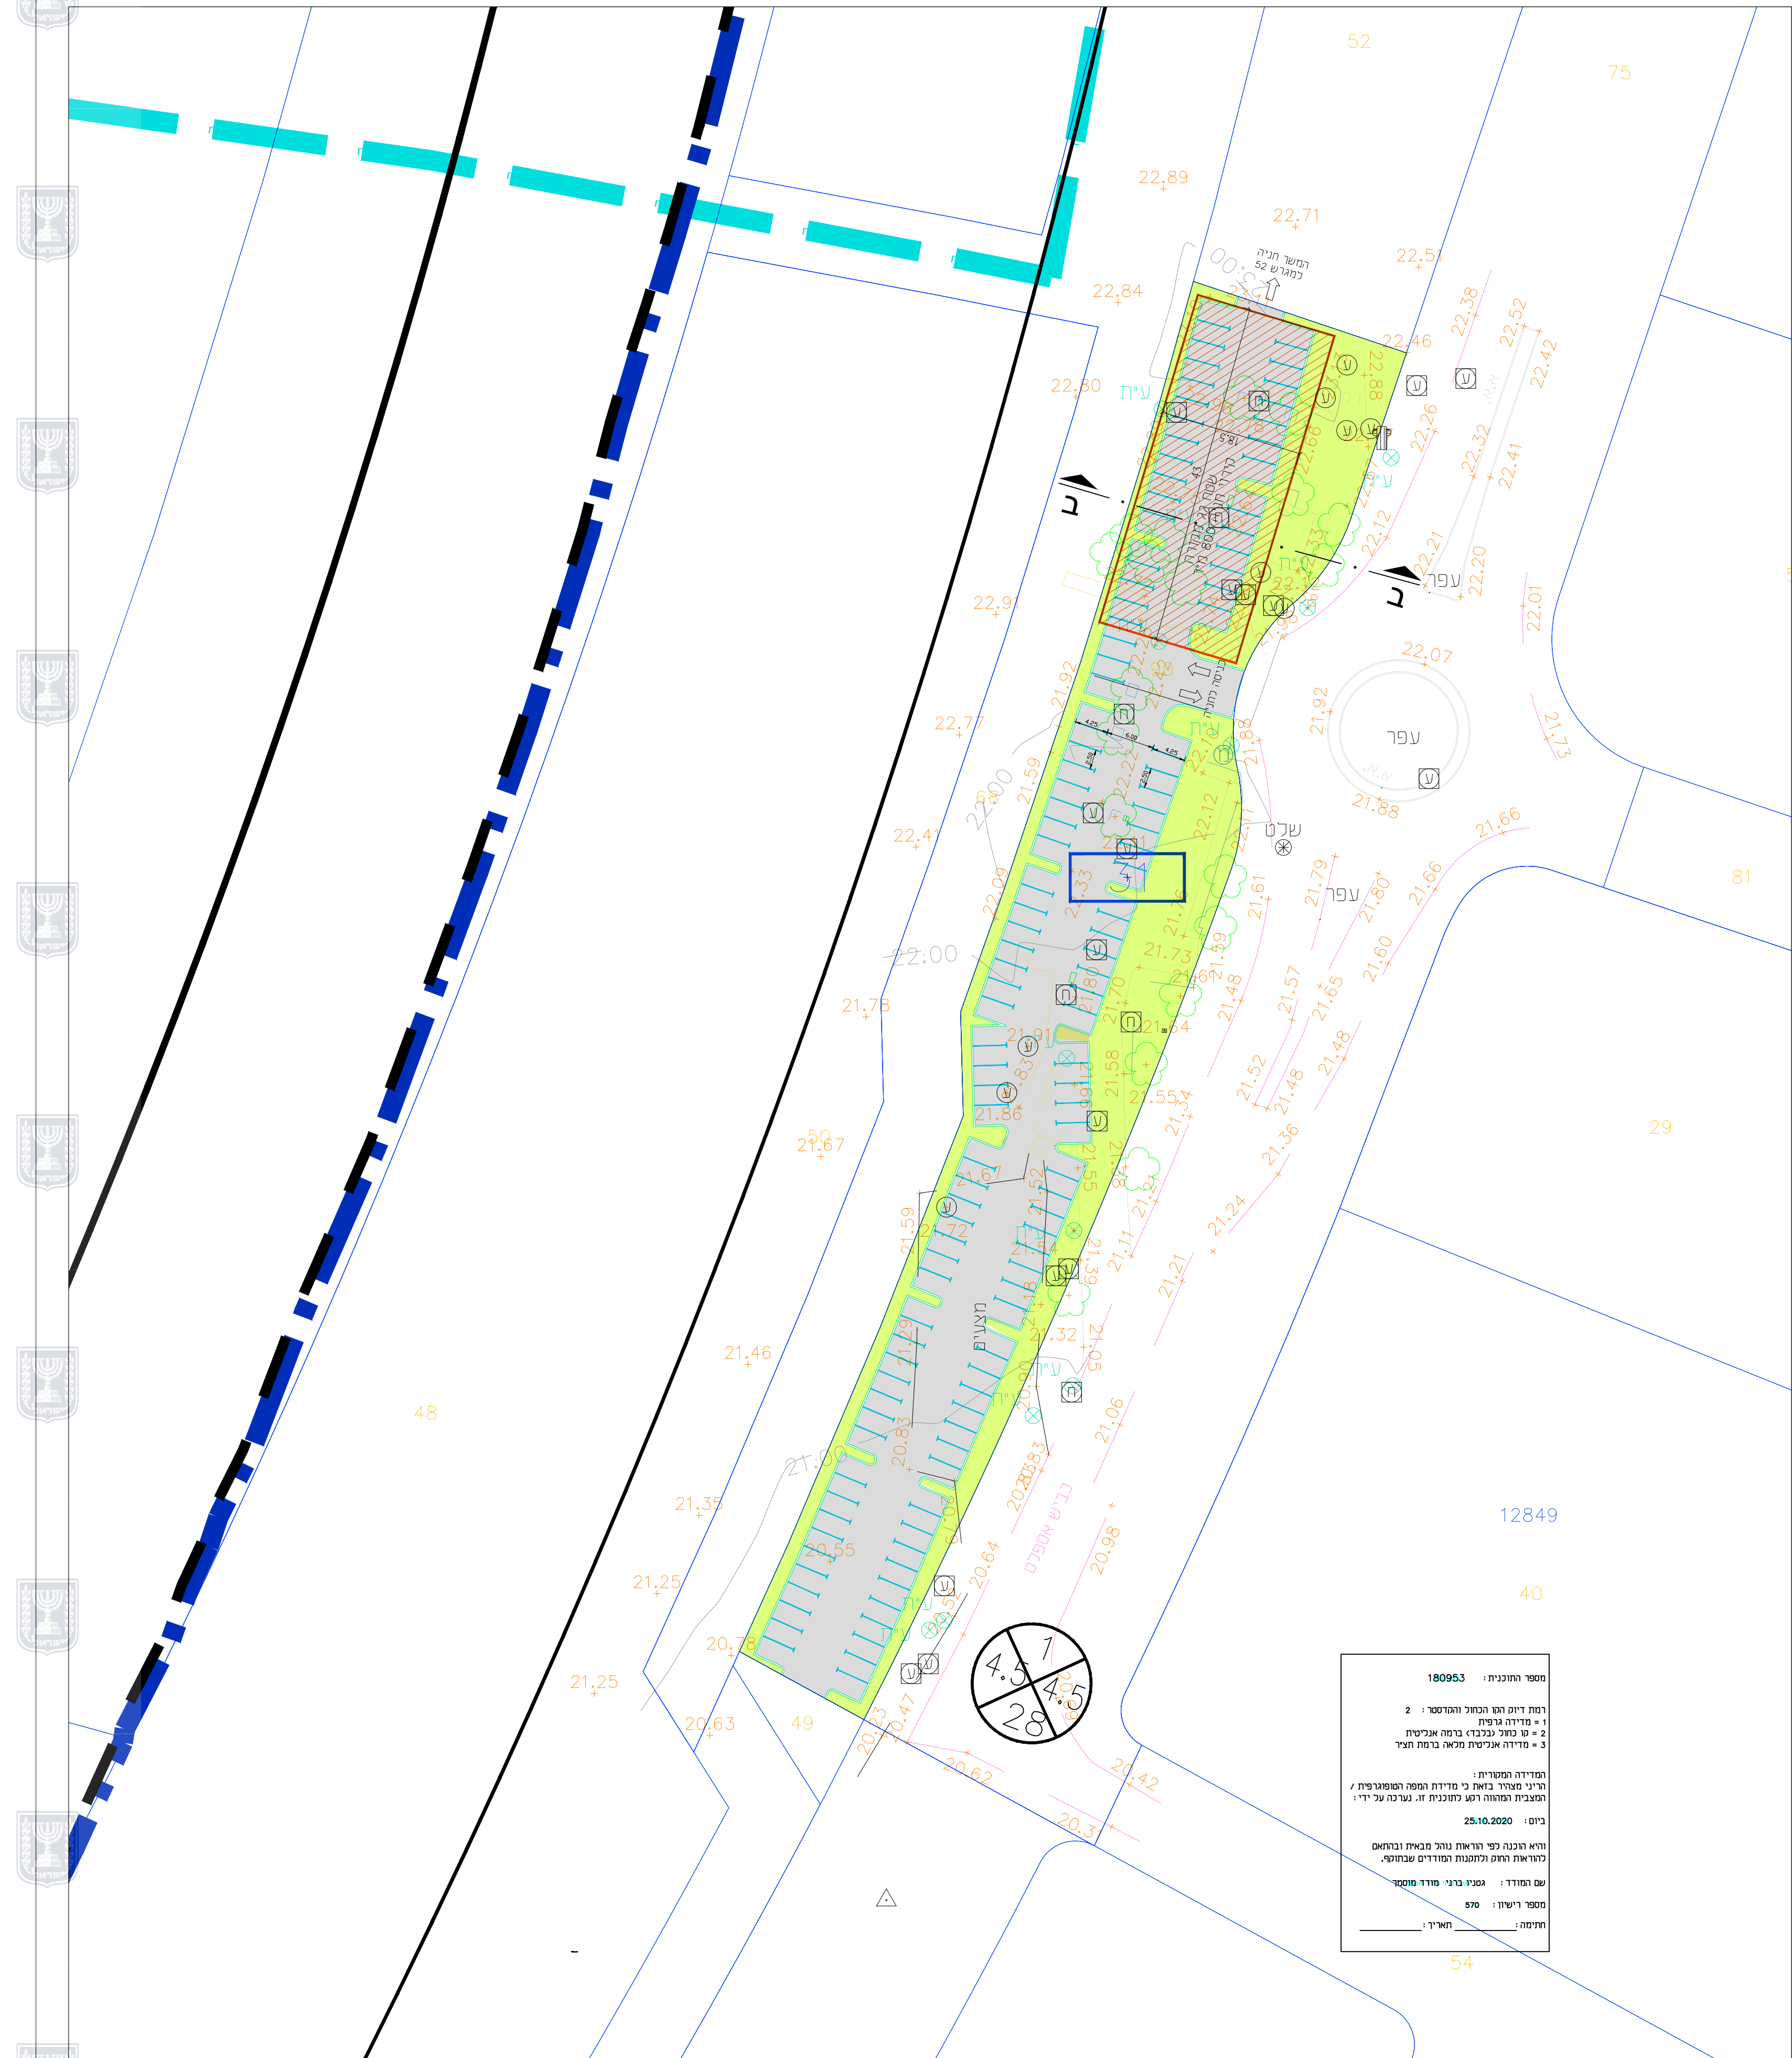


תכנית בינוי - תכנית שימוש סובי

קנ"מ 1-500

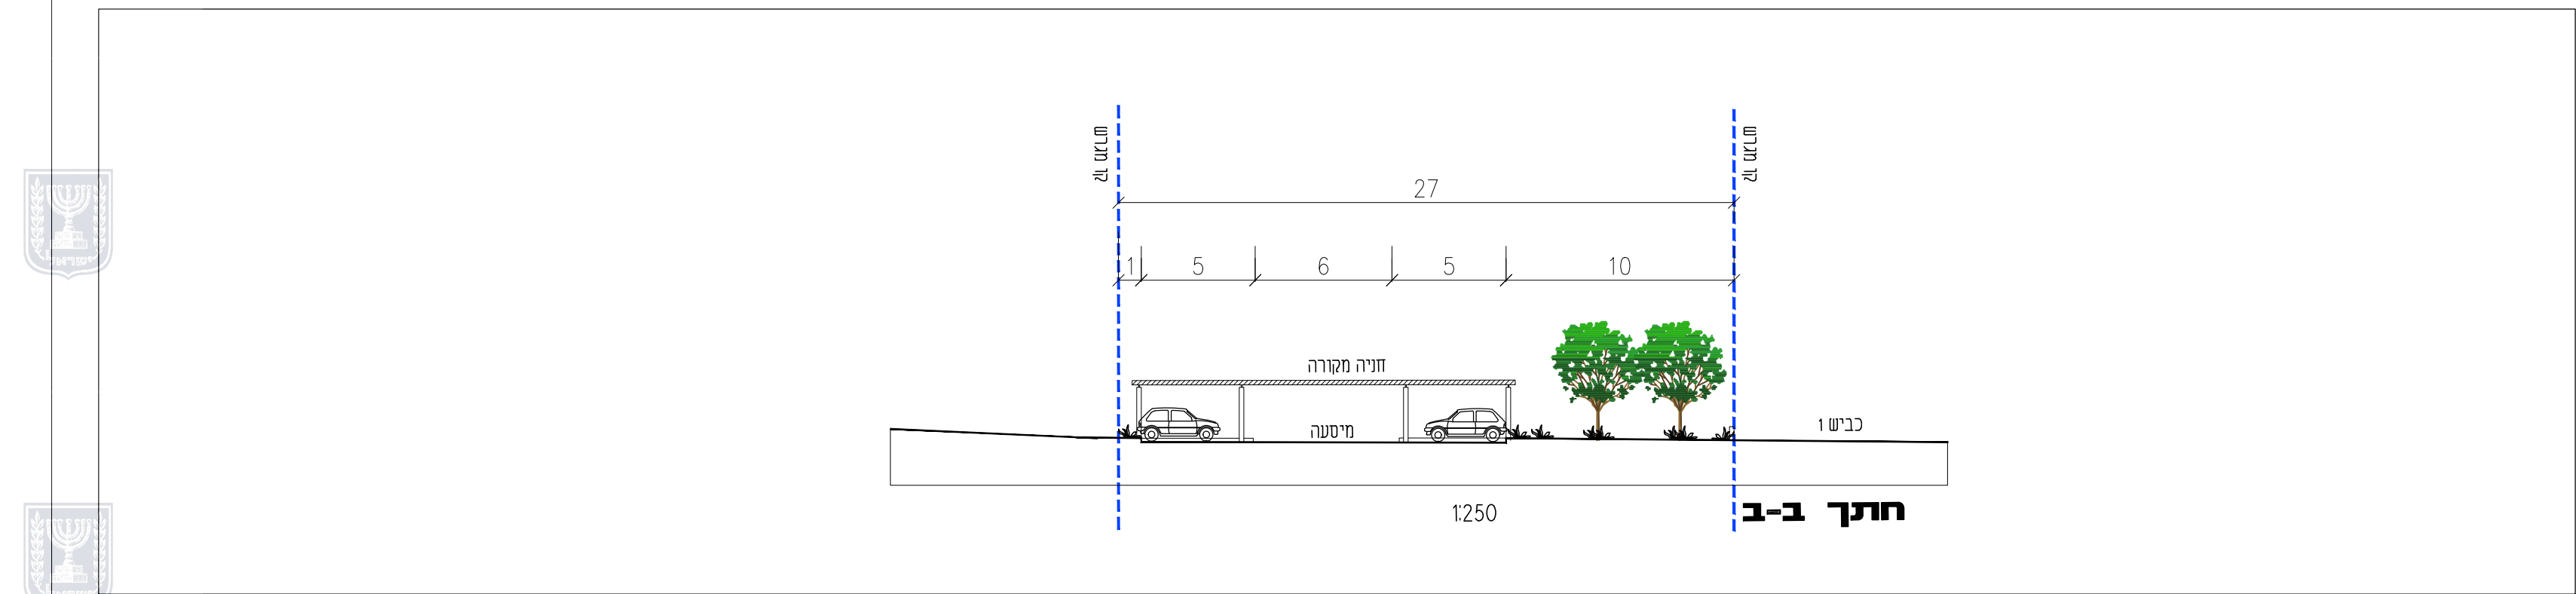


חותך ב-ב

קנ"מ 1-250

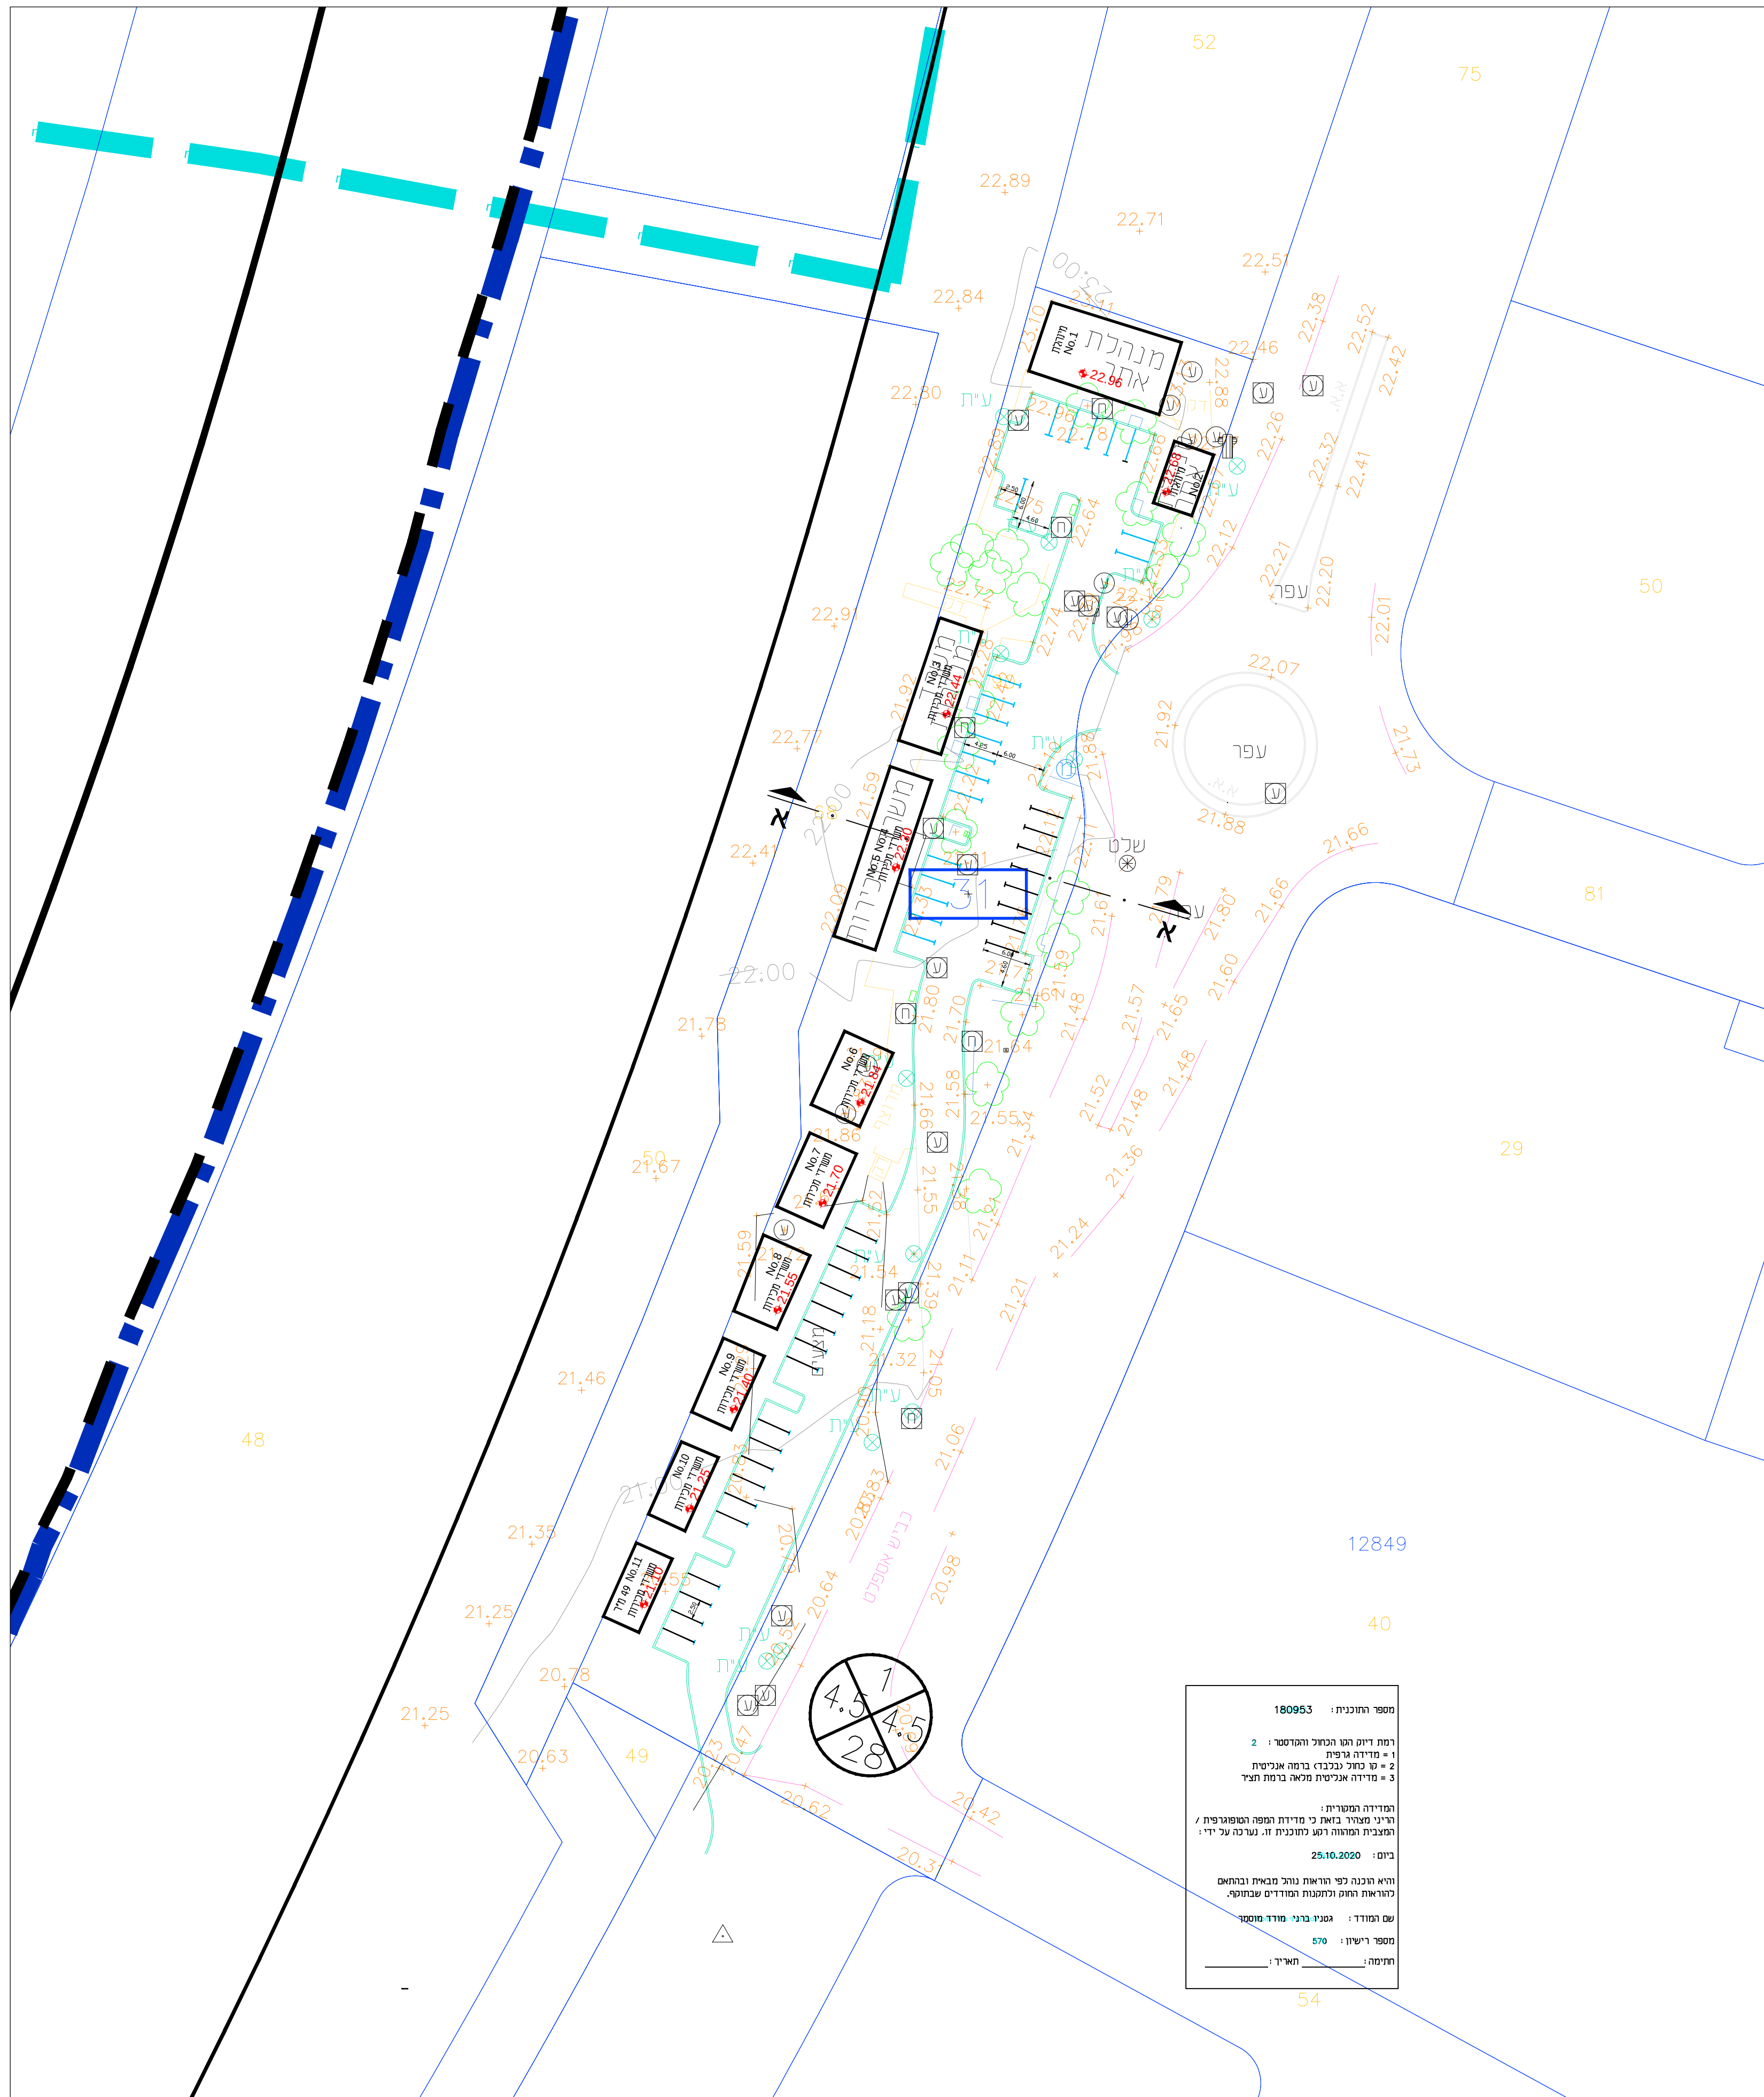

תכנית בינוי - תכנית מבנים זמניים

קנ"מ 1-500

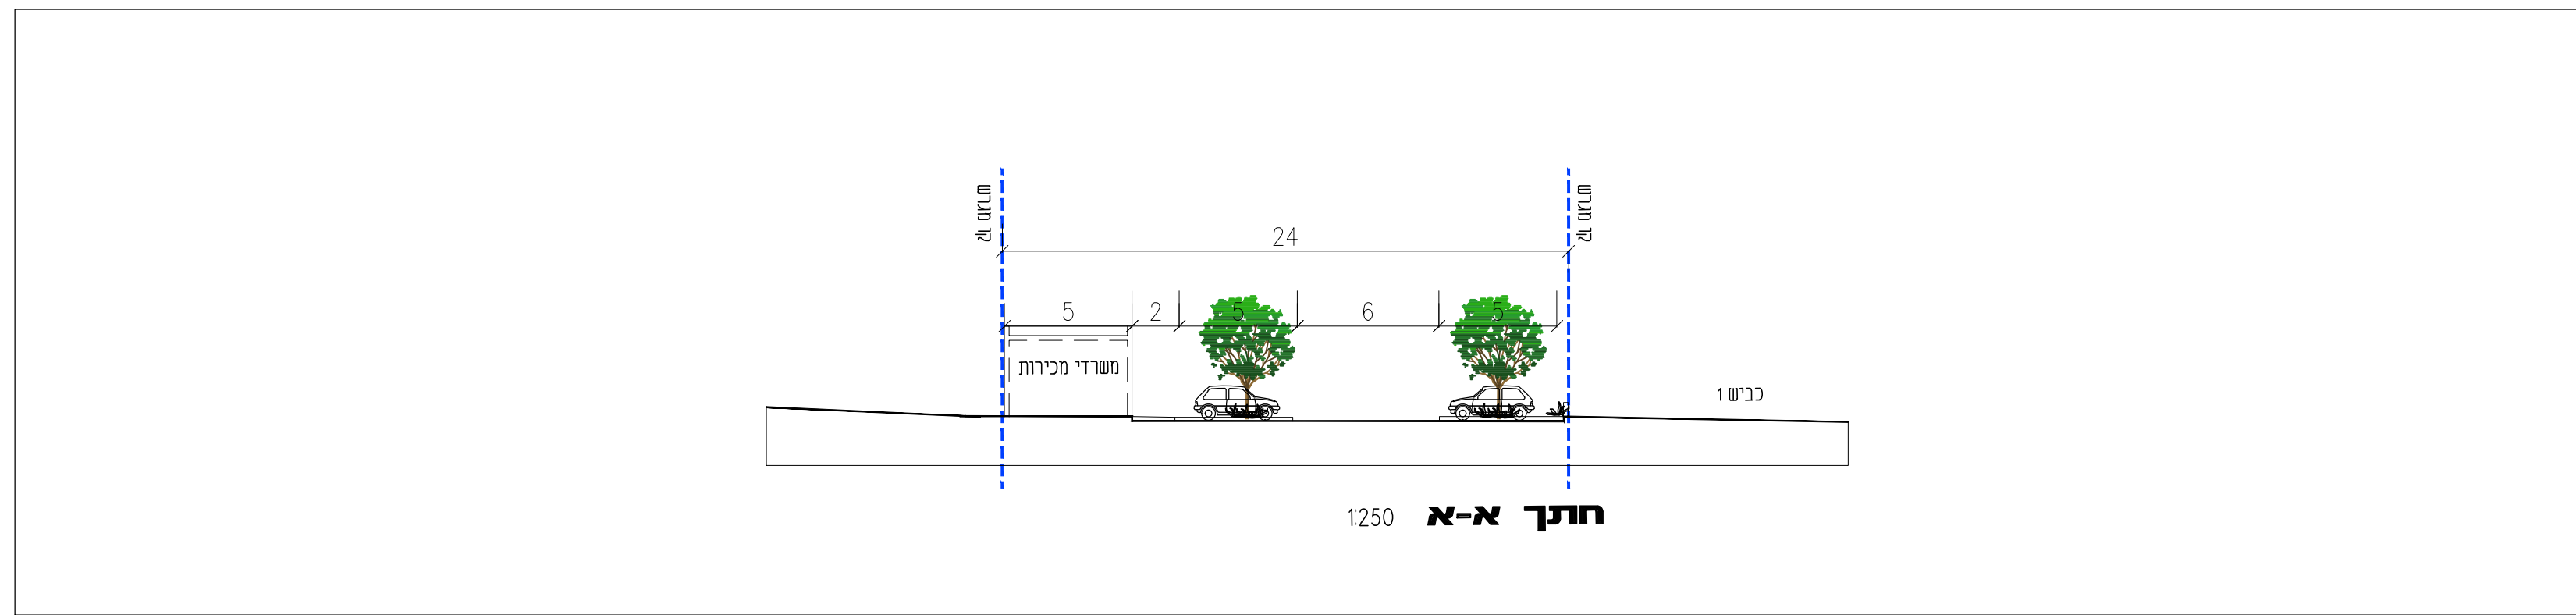

חותך א-א

קנ"מ 1-250

נספח בינוי

נספח לתכנית מס' 353-0713727

אור עקיבא-שכונת אור ים
תוספת זכויות בניה מגרש 31

גליון 1 מתוך 1

תחולה	מנחה
תאריך עריכת הנספח	20/12/2020
קנ"מ	1:500 1:250
רשימת התרשימים	קנ"מ
תכניות	1:500
חתכים	1:250
שם תרשים	-
שמות ודתימות:	
עורך הנספח	דני איל אדם איל דני איל אוריכלים

מקרא

- גינון
- מבנה יביל
- חניה
- גבול מגרש
- מפלס כניסה +0.00
- מפלס מדידה 21.91
- חניה מקורה