

# נספח עצים בוגרים

נספח לתכנית מס' 304-0816314

חפ"מק\2299\יא-רזי הצלבנים 5, חיפה


גליון 1 מתוך 1

|                   |                     |
|-------------------|---------------------|
| תחולה             | מנחה                |
| תאריך עריכת הנספח | 11.05.2021          |
| קנ"מ              | 1:250               |
| תרשימים נוספים    | קנ"מ                |
| תרשים סביבה כללית | 1:5000              |
| תרשים סביבה קרובה | 1:1250              |
| שמות וזתימות:     |                     |
| עורך הנספח        | שם: אינגי אמיר סנוס |
|                   | תאריך: סנוס מהנדסים |


## נספח עצים

העיר : חיפה  
 המקום : חיפה  
 גוש : 11682  
 חלקה : 1-מ  
 חלקה ארעית : 154  
 הוכן עבור : ע"ד אבו ורדה גסאן  
 קנ"מ : 1:250  
 כתובת : הצלבנים 5

| מס' עץ | מין עץ     | גובה מ' | קוטר מ' | סטטוס  |
|--------|------------|---------|---------|--------|
| 1      | סיגלון     | 3.00    | 0.15    | לשימור |
| 2      | סיגלון     | 4.00    | 0.20    | לשימור |
| 3      | סיגלון     | 1.50    | 0.30    | לשימור |
| 4      | דקל        | 8.00    | 0.30    | לשימור |
| 5      | לימון      | 3.00    | 0.30    | לשימור |
| 6      | כליל החורש | 4.00    | 0.20    | לשימור |

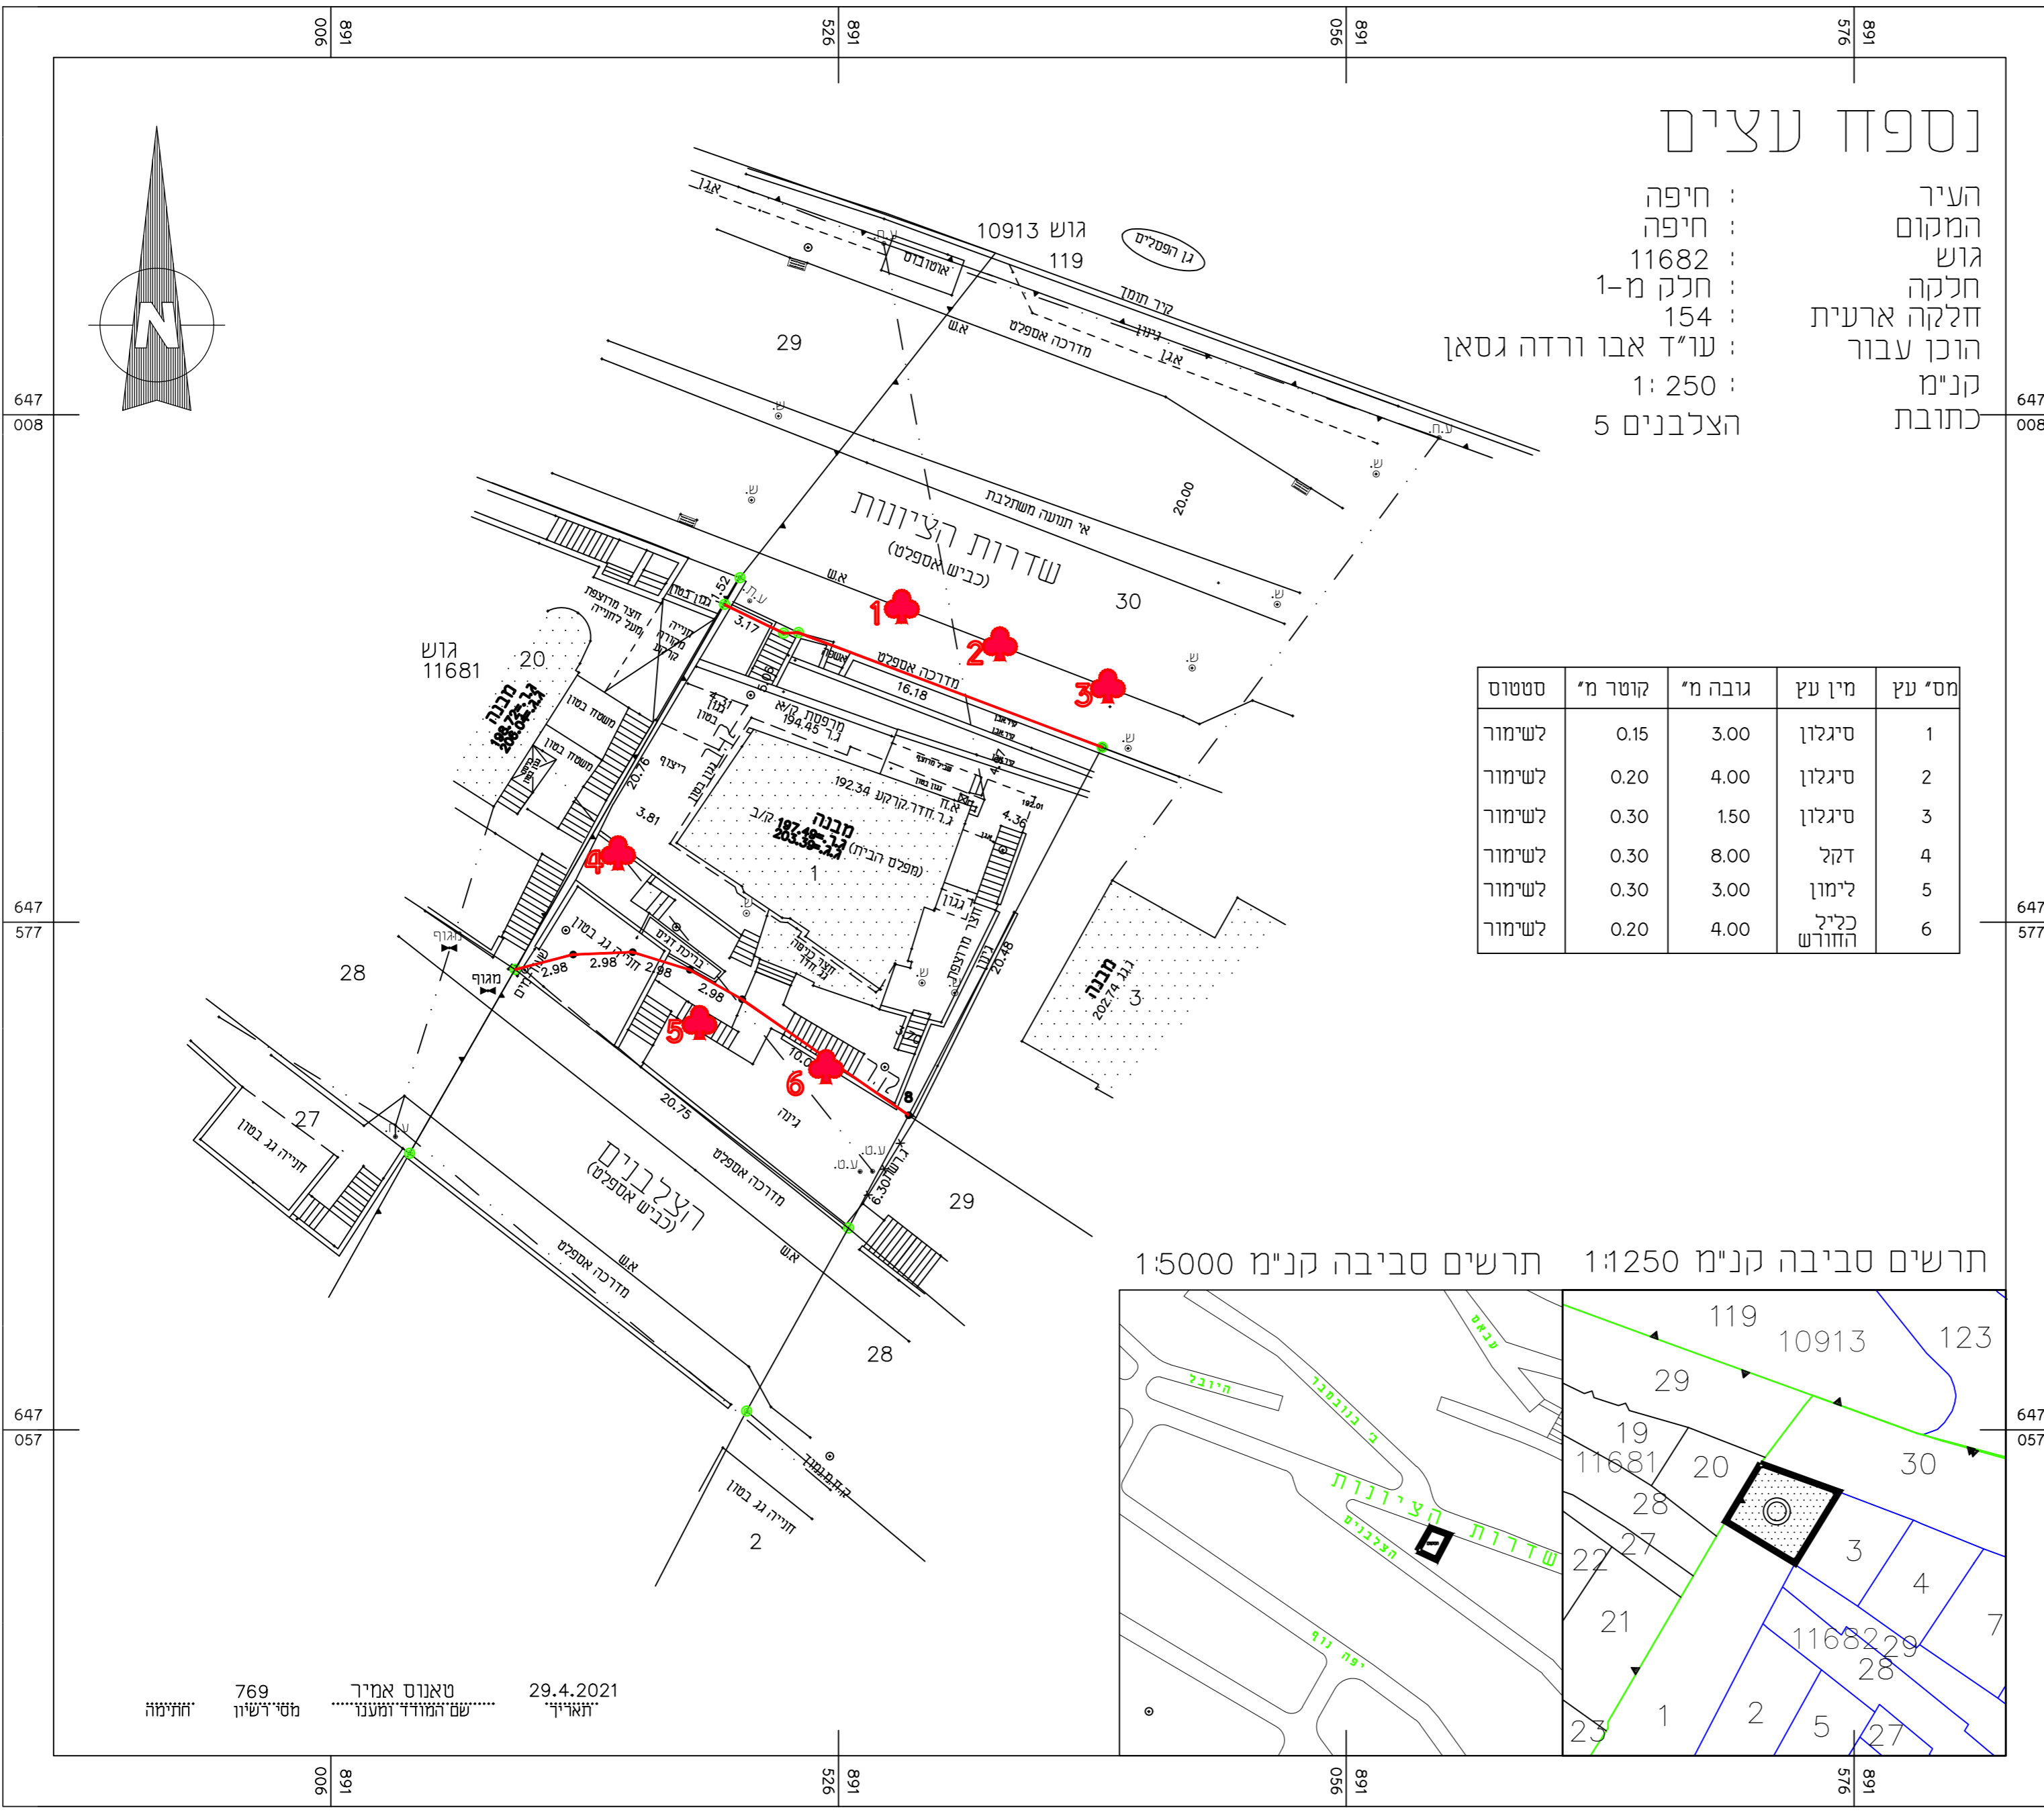

תרשים סביבה קנ"מ 1:1250 תרשים סביבה קנ"מ 1:5000

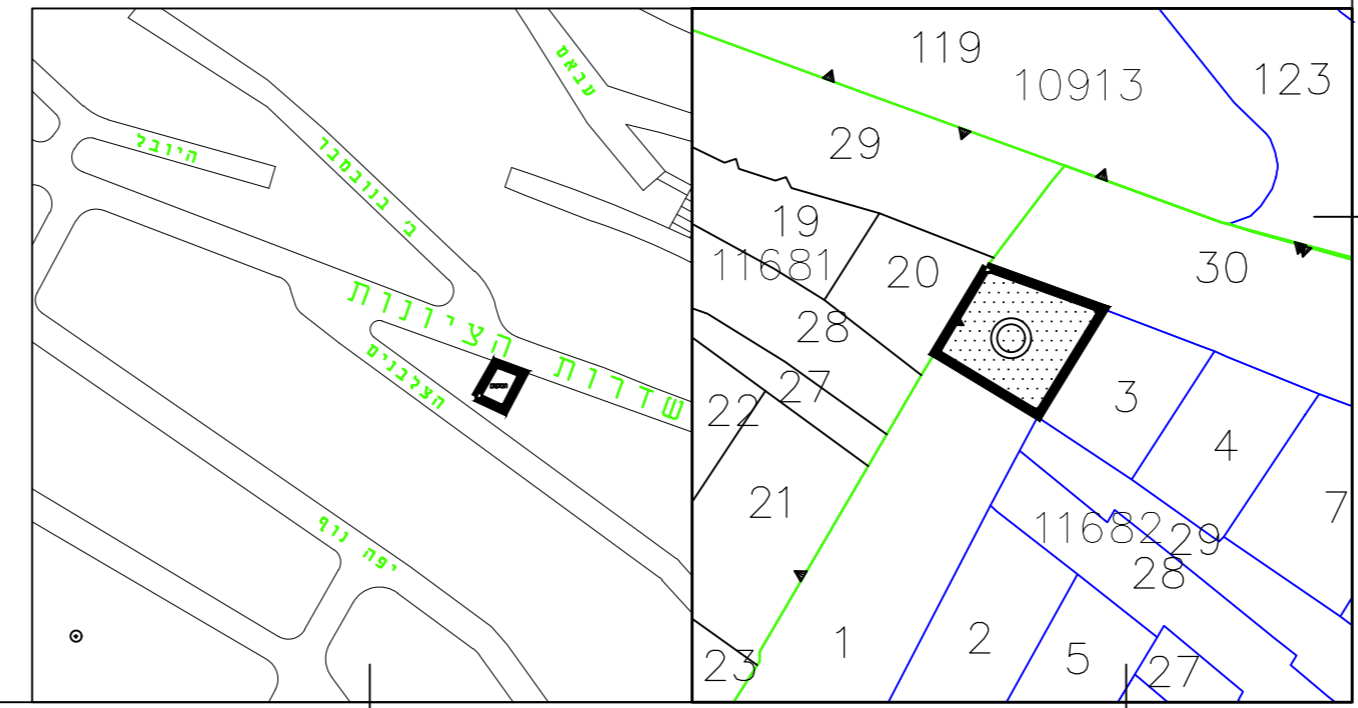

769 מס' ד"שיון  
 טאונס אמיר  
 שם המוצע  
 29.4.2021 תאריך