


נספח בינוי	
352-0772541	
מגורים, מסחר ותעסוקה בשדי גושן 87, קריית מוצקין	
גליון 1 מתוך 1	
תחולה	מנחה
תיאור הנספח	תאריך עריכת 09/11/2021
קני"מ	1:100
תרשימים נוספים	קני"מ 1:200
תכנית מדידה	-
תרשים סביבה	-
שמות וזחתימות:	
עורך הנספח	שם: אדריכל תמיר לור תאריך: תמיר לור אדריכלים

- גבול תכנית
- קו בניין
- גבול תא שטח
- קו בניין עילי
- ססווין
- משרדים
- מגורים
- מסחר
- שטח להפקעה


מדידה 1:200 קני"מ

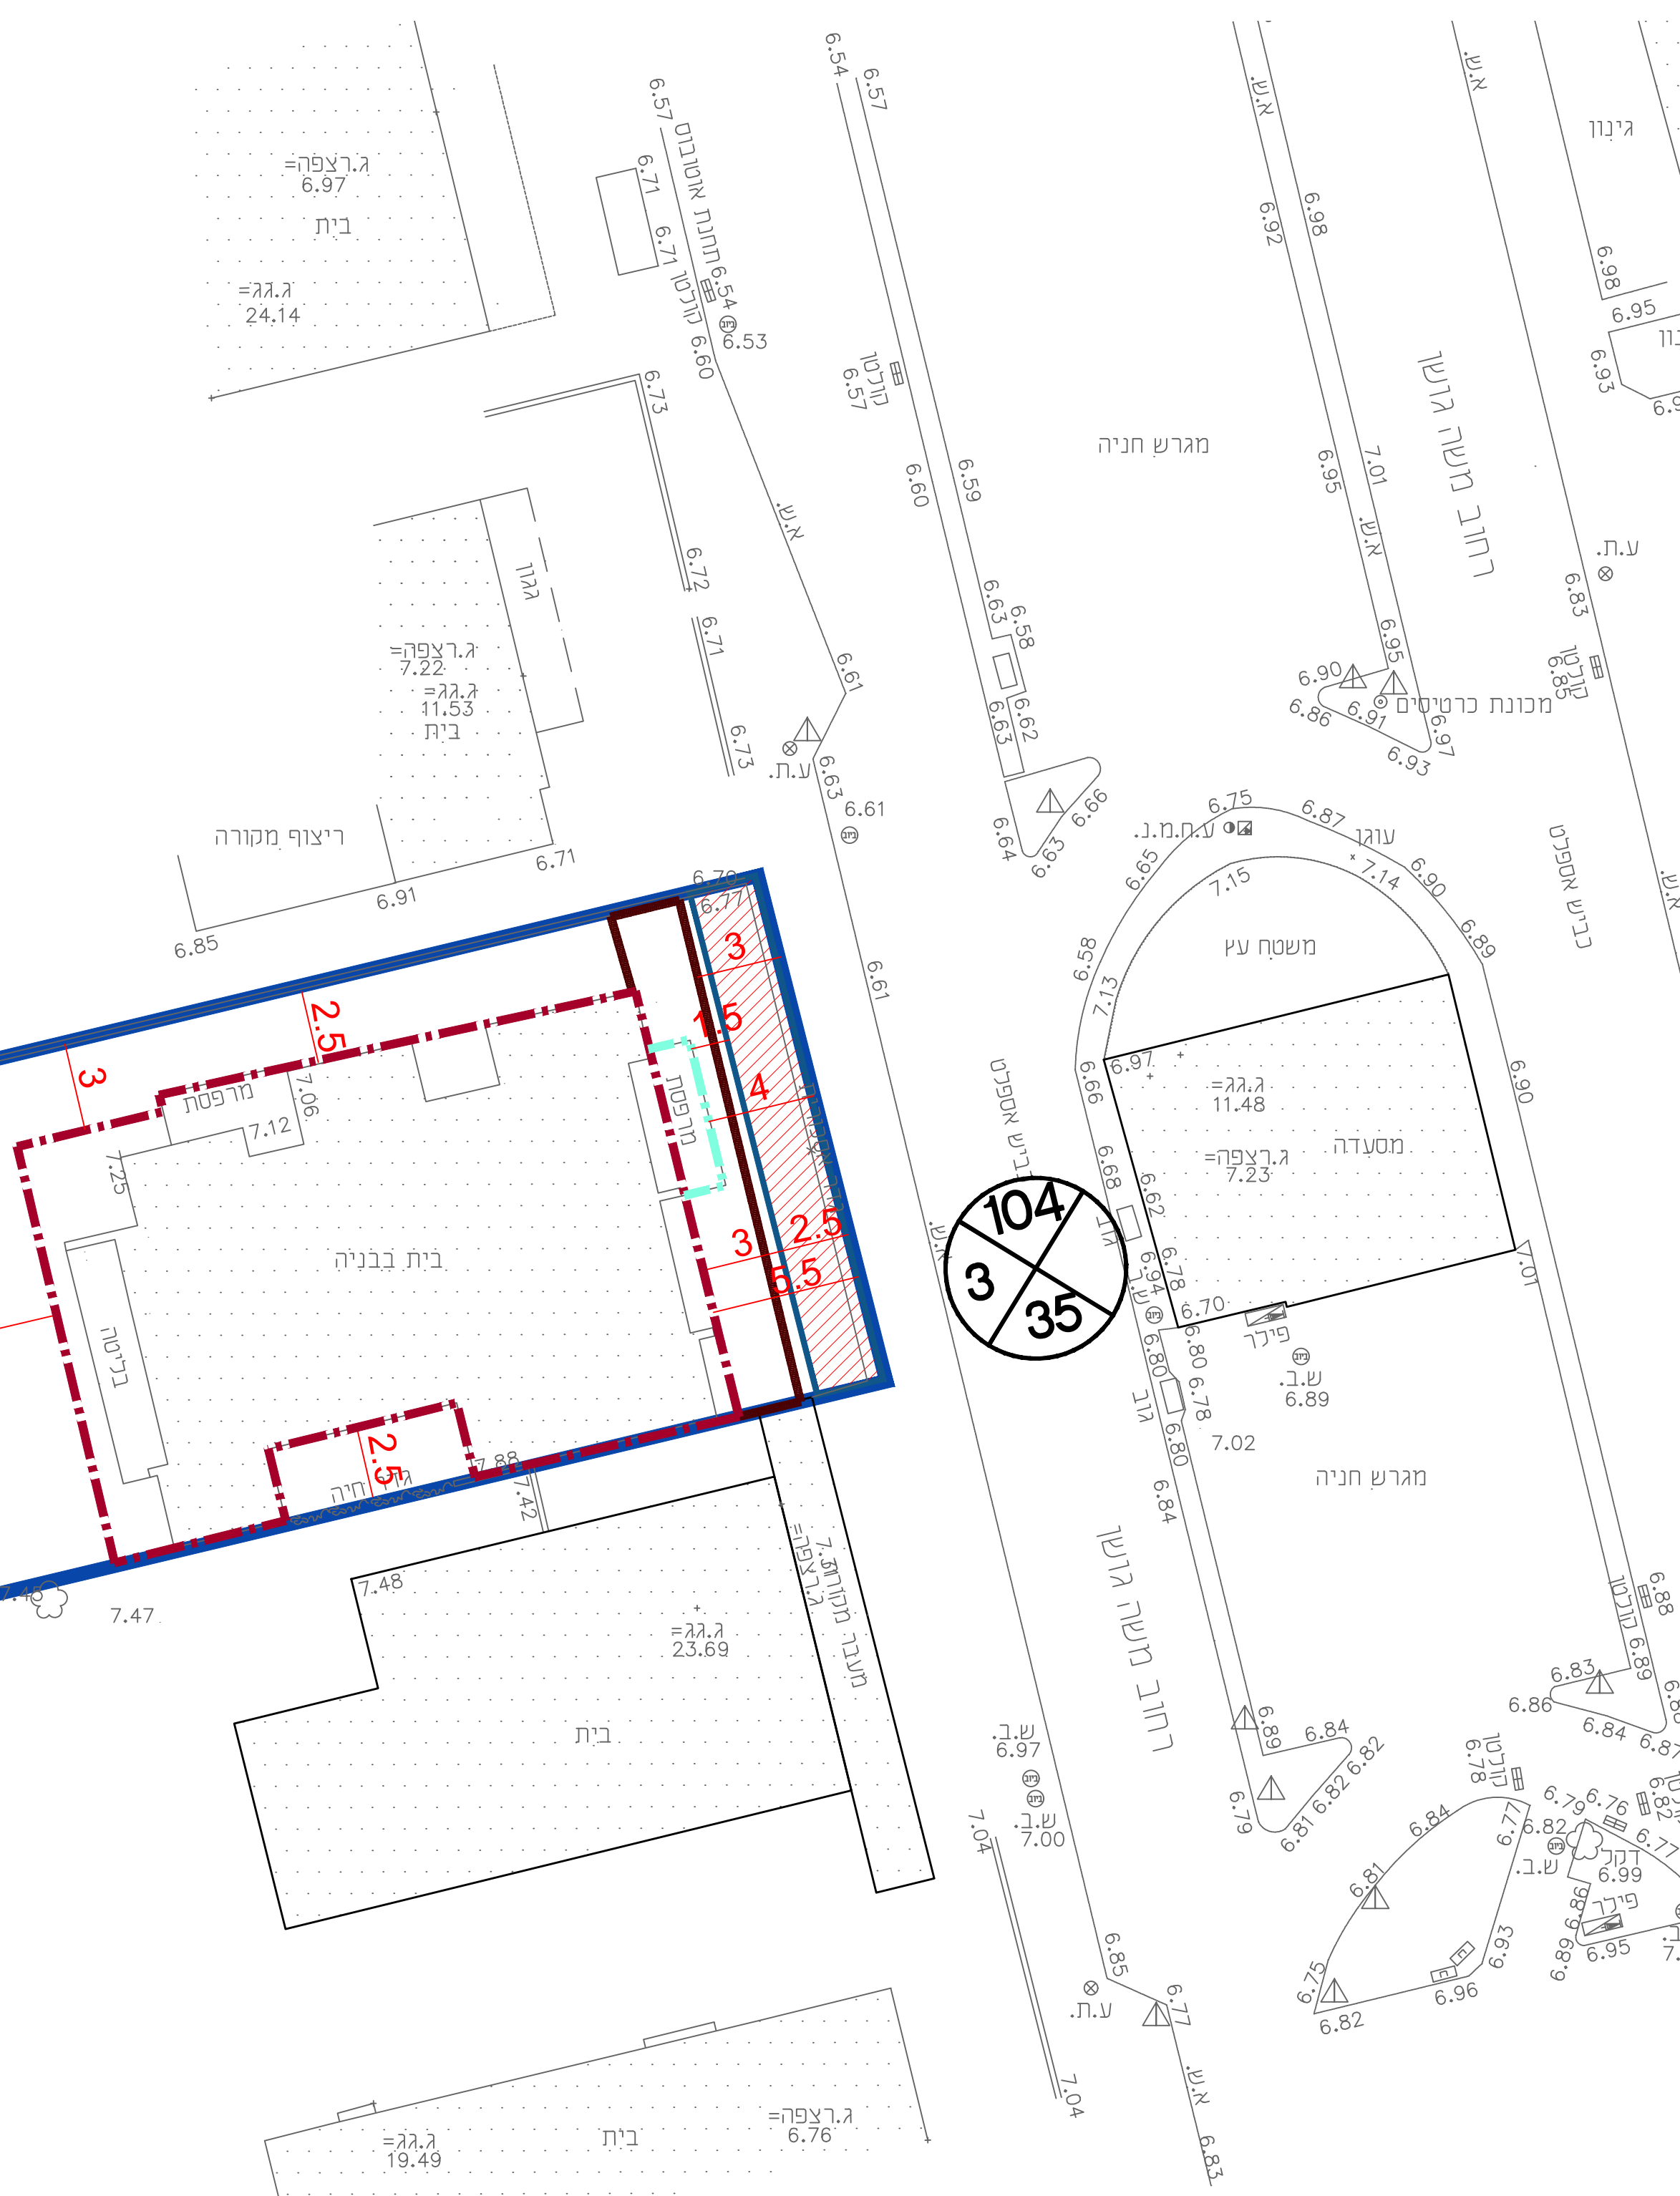


תרשים סביבה




תכנית קומות קרקע 1:100 קני"מ

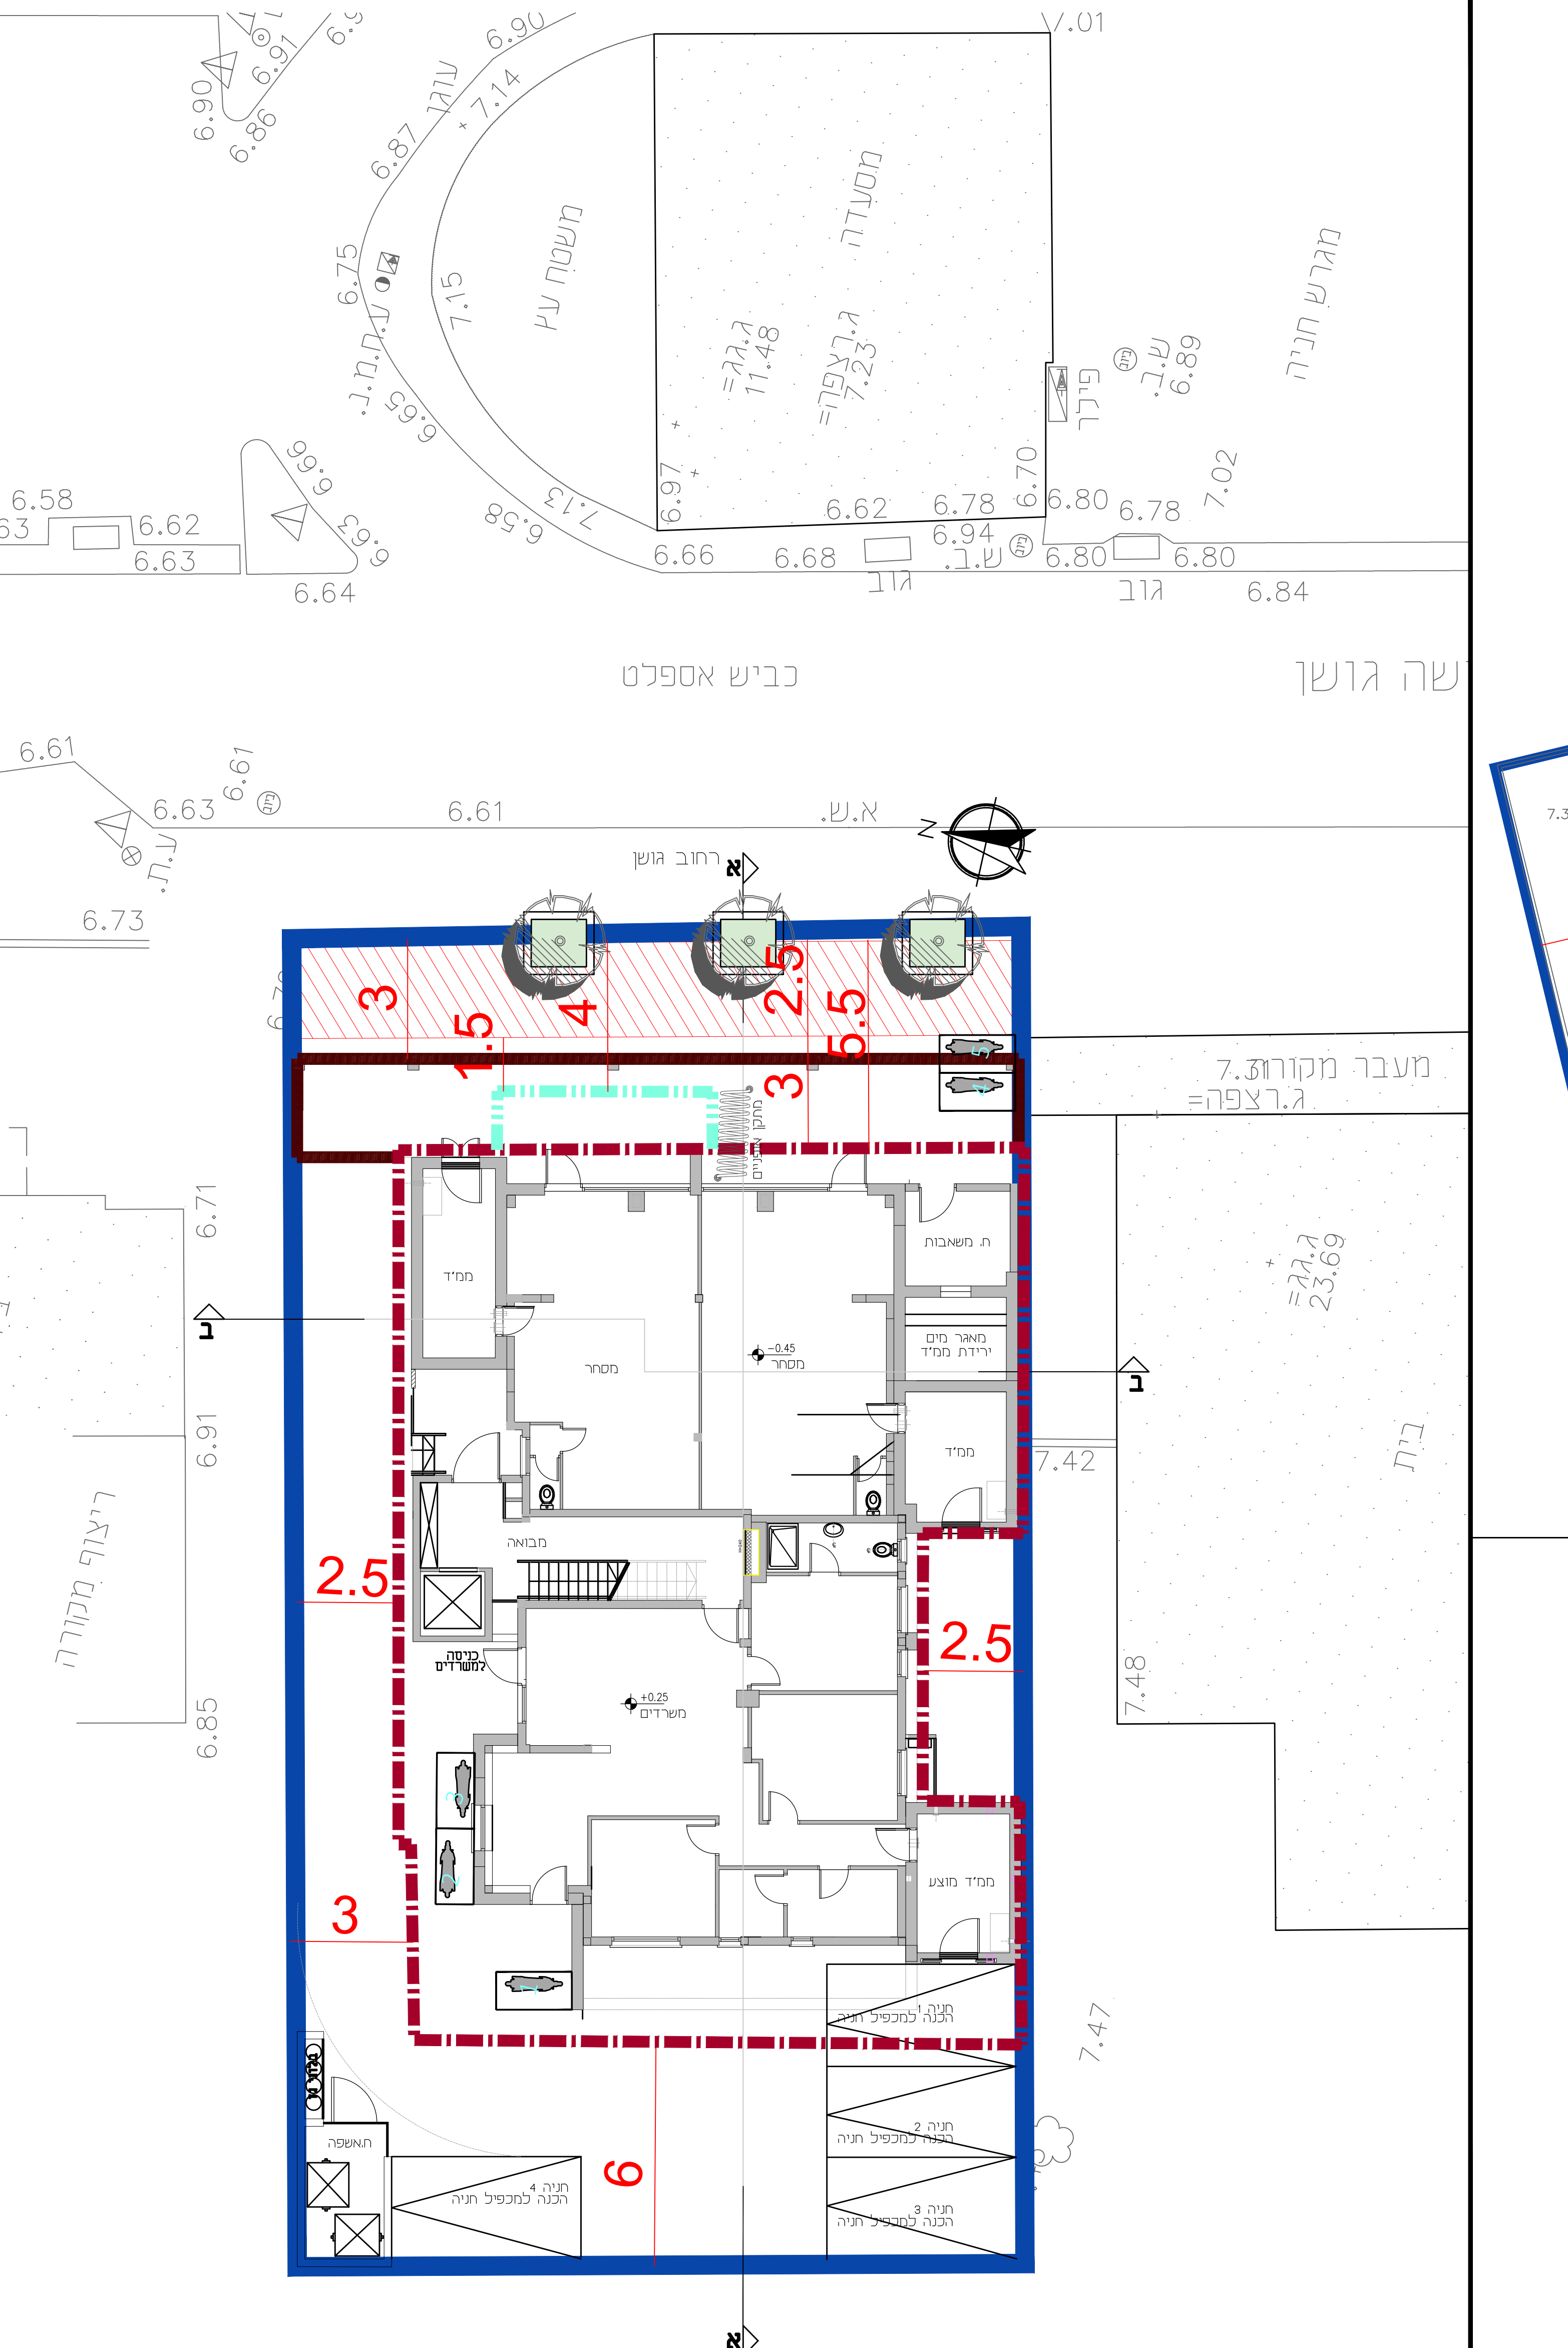


תכנית קומות 2+1 1:100 קני"מ

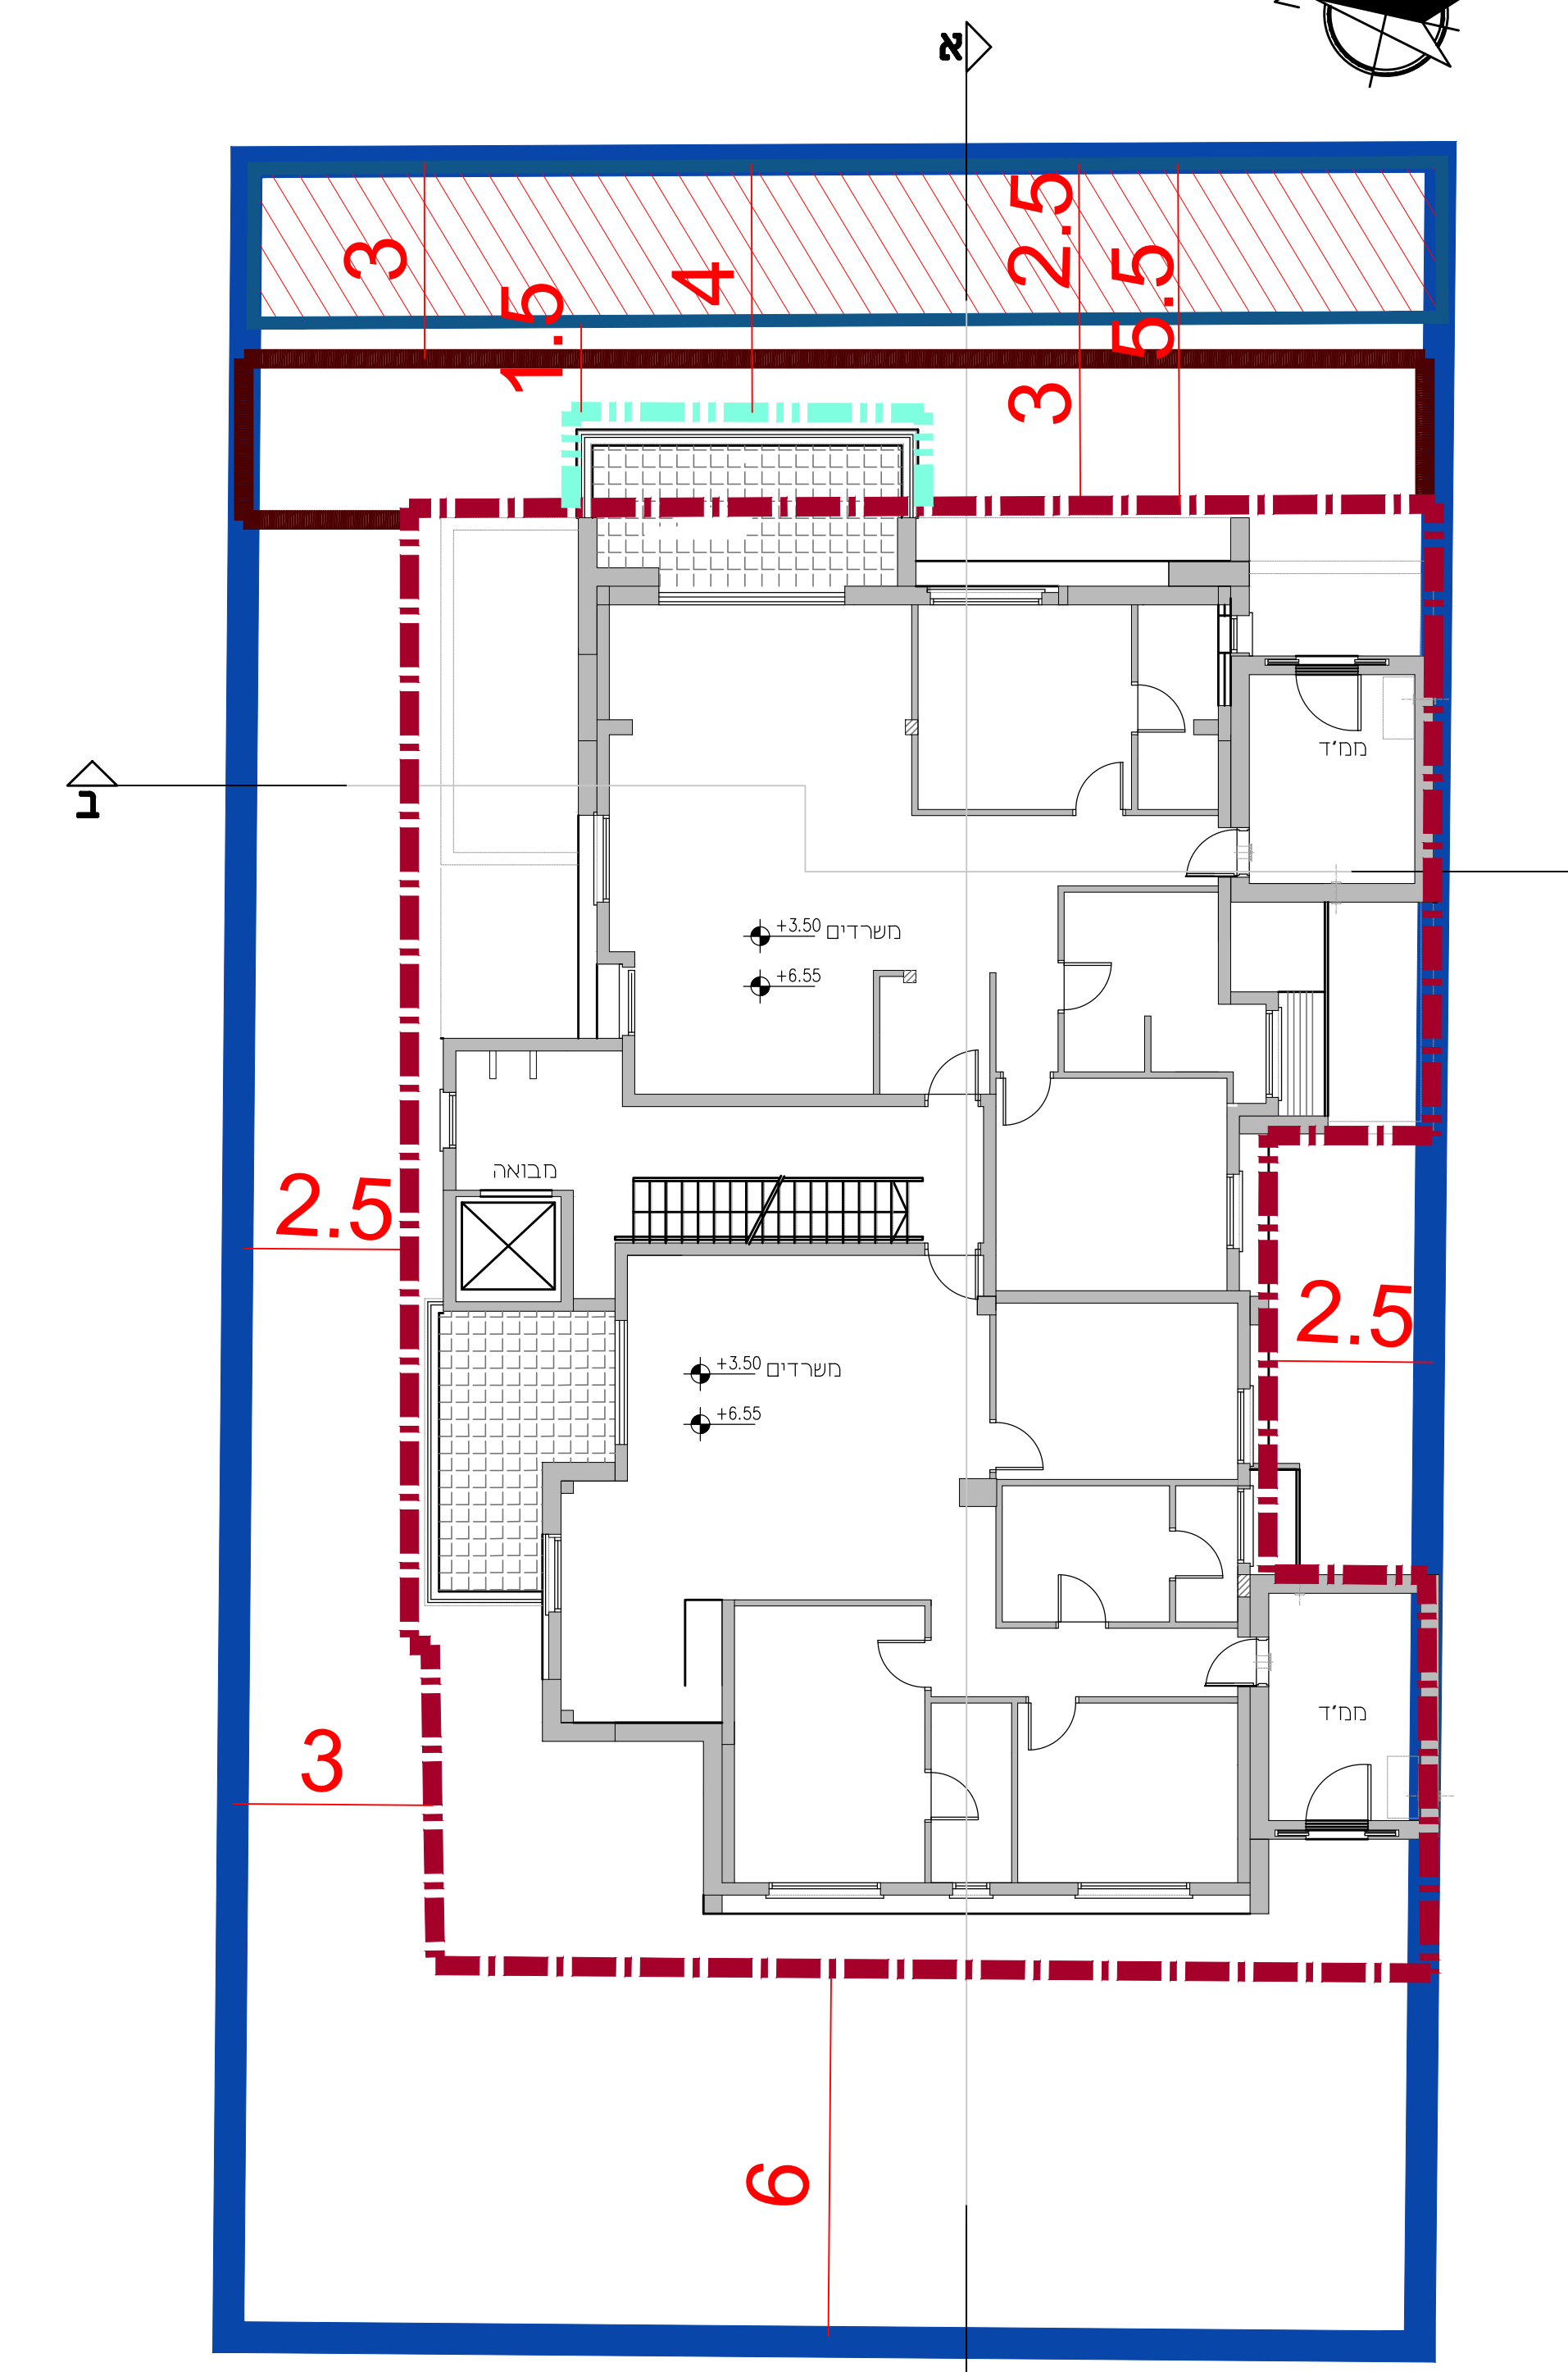


תכנית קומות 3+4 1:100 קני"מ

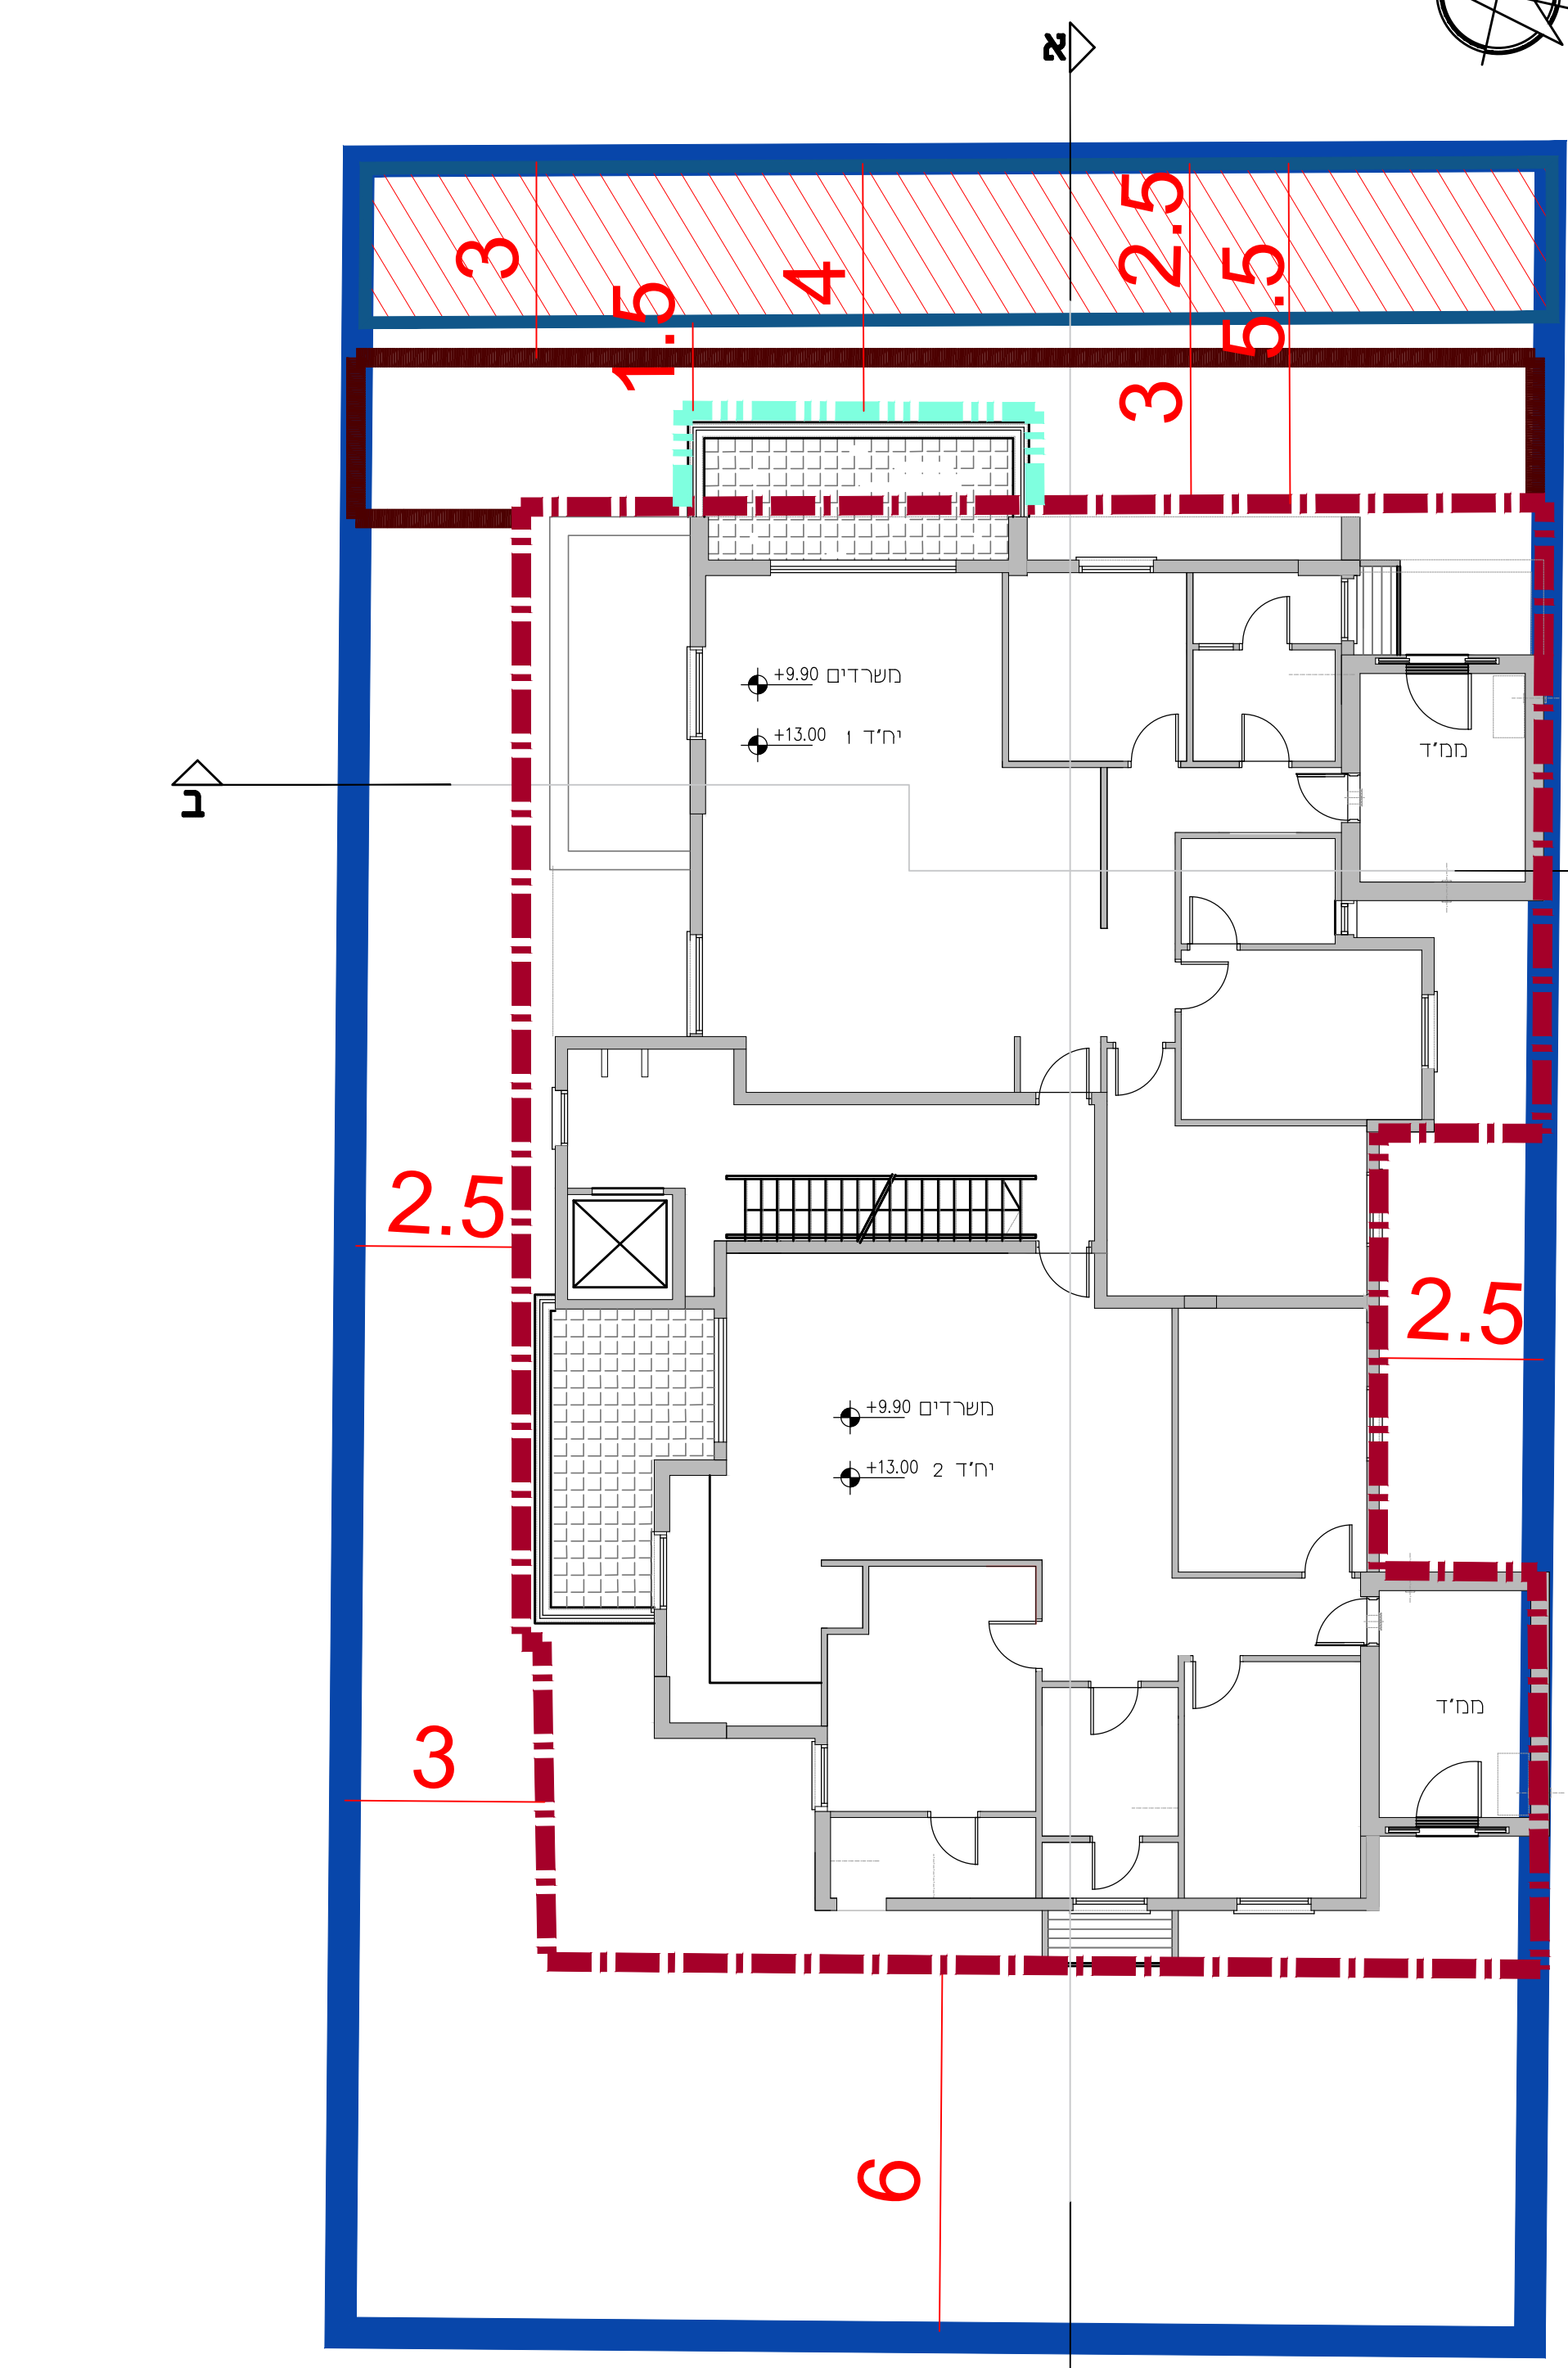


תכנית קומות 5+6+7 1:100 קני"מ

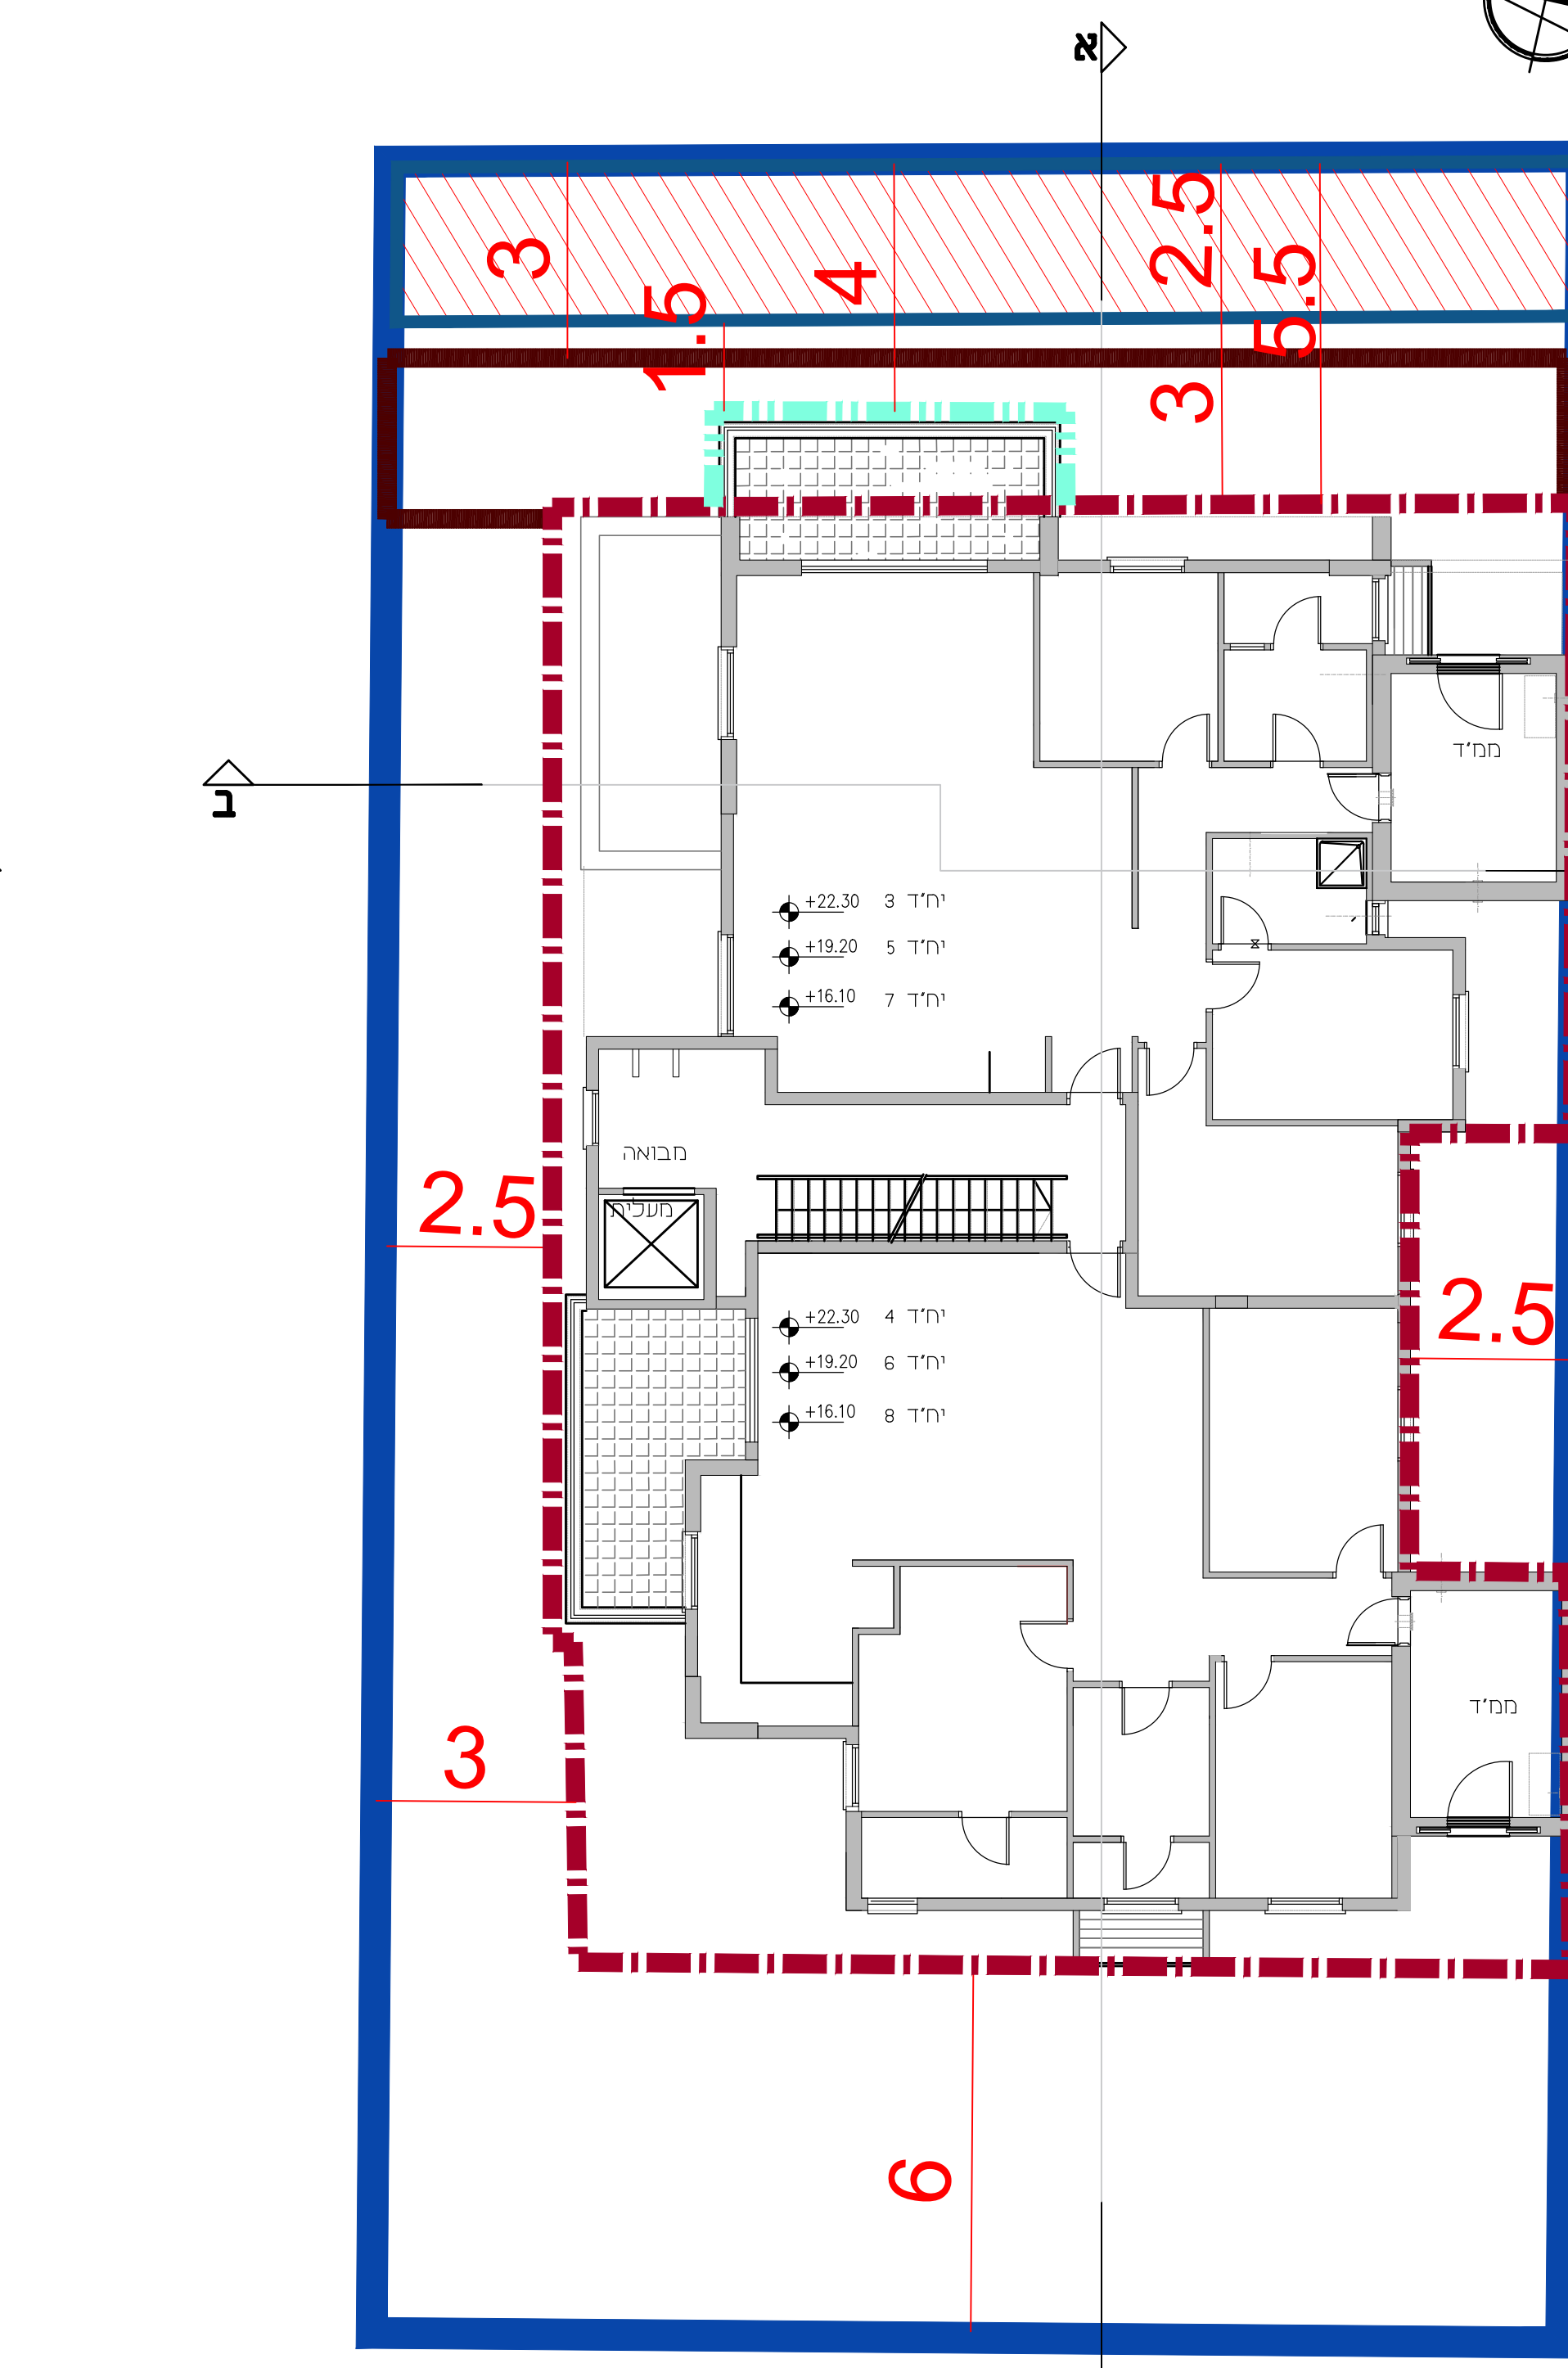

תכנית גגות 1:100 קני"מ

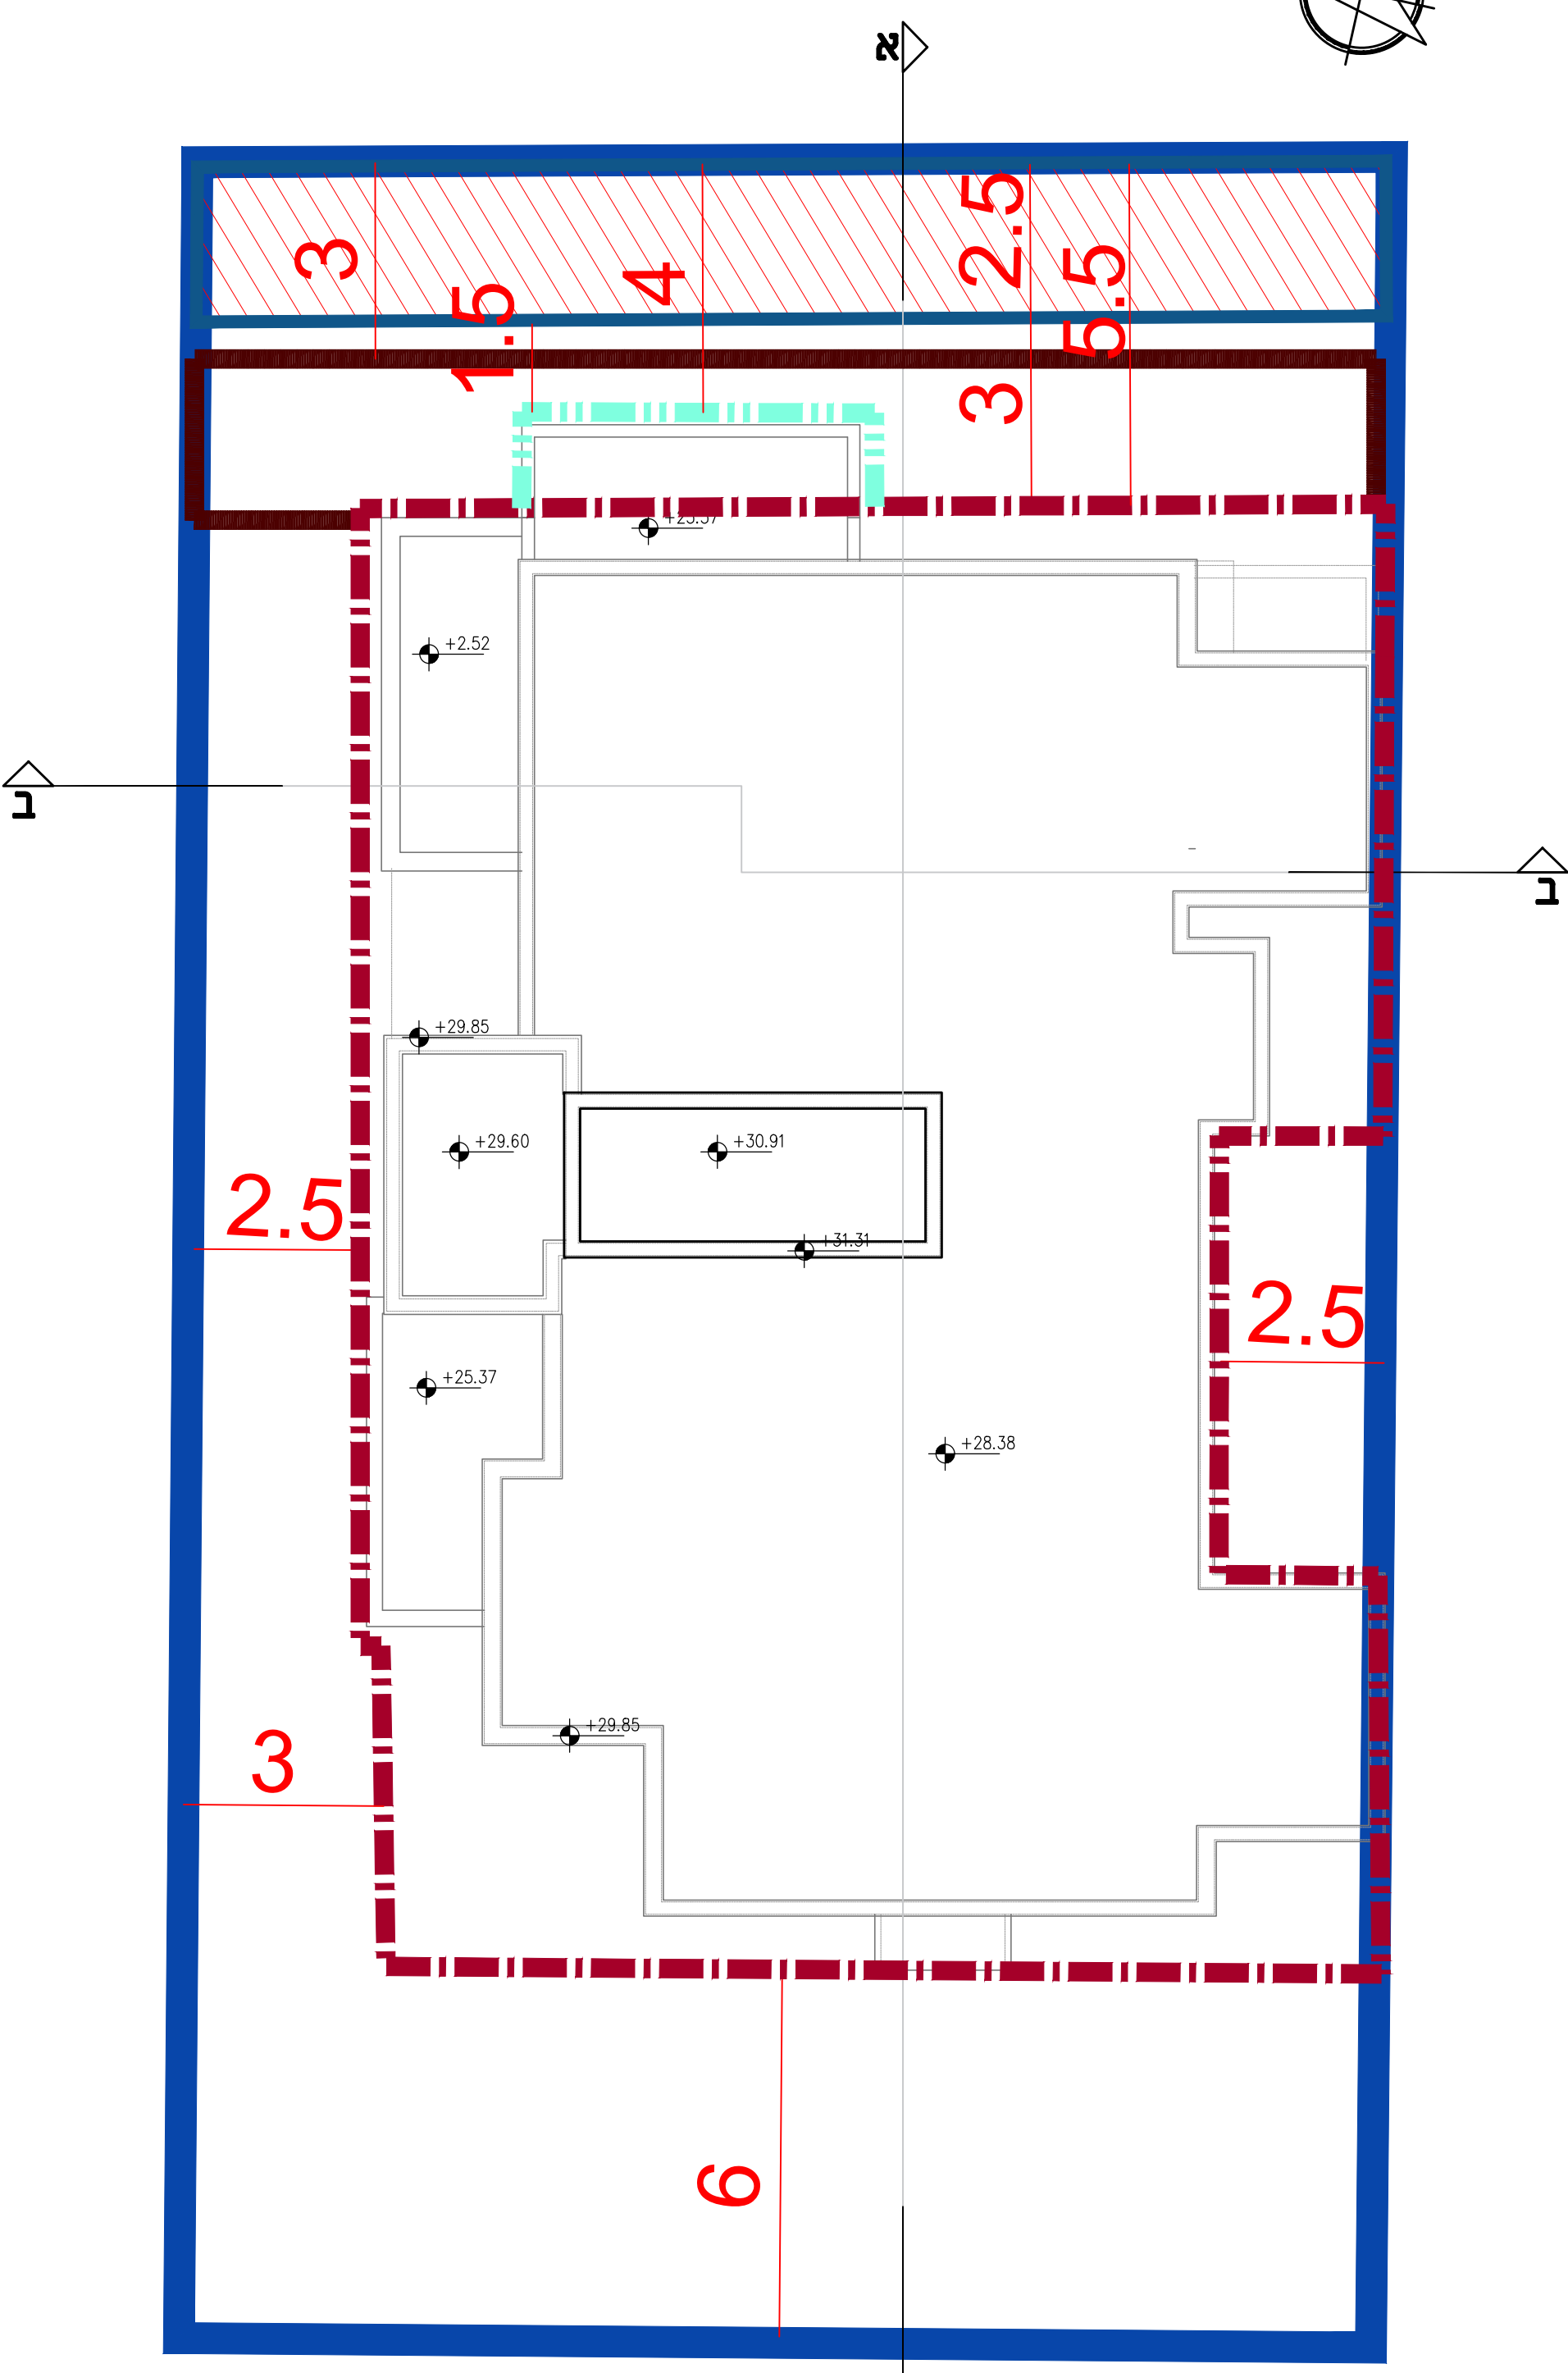

זחיתות וזחתיים 1:200 קני"מ

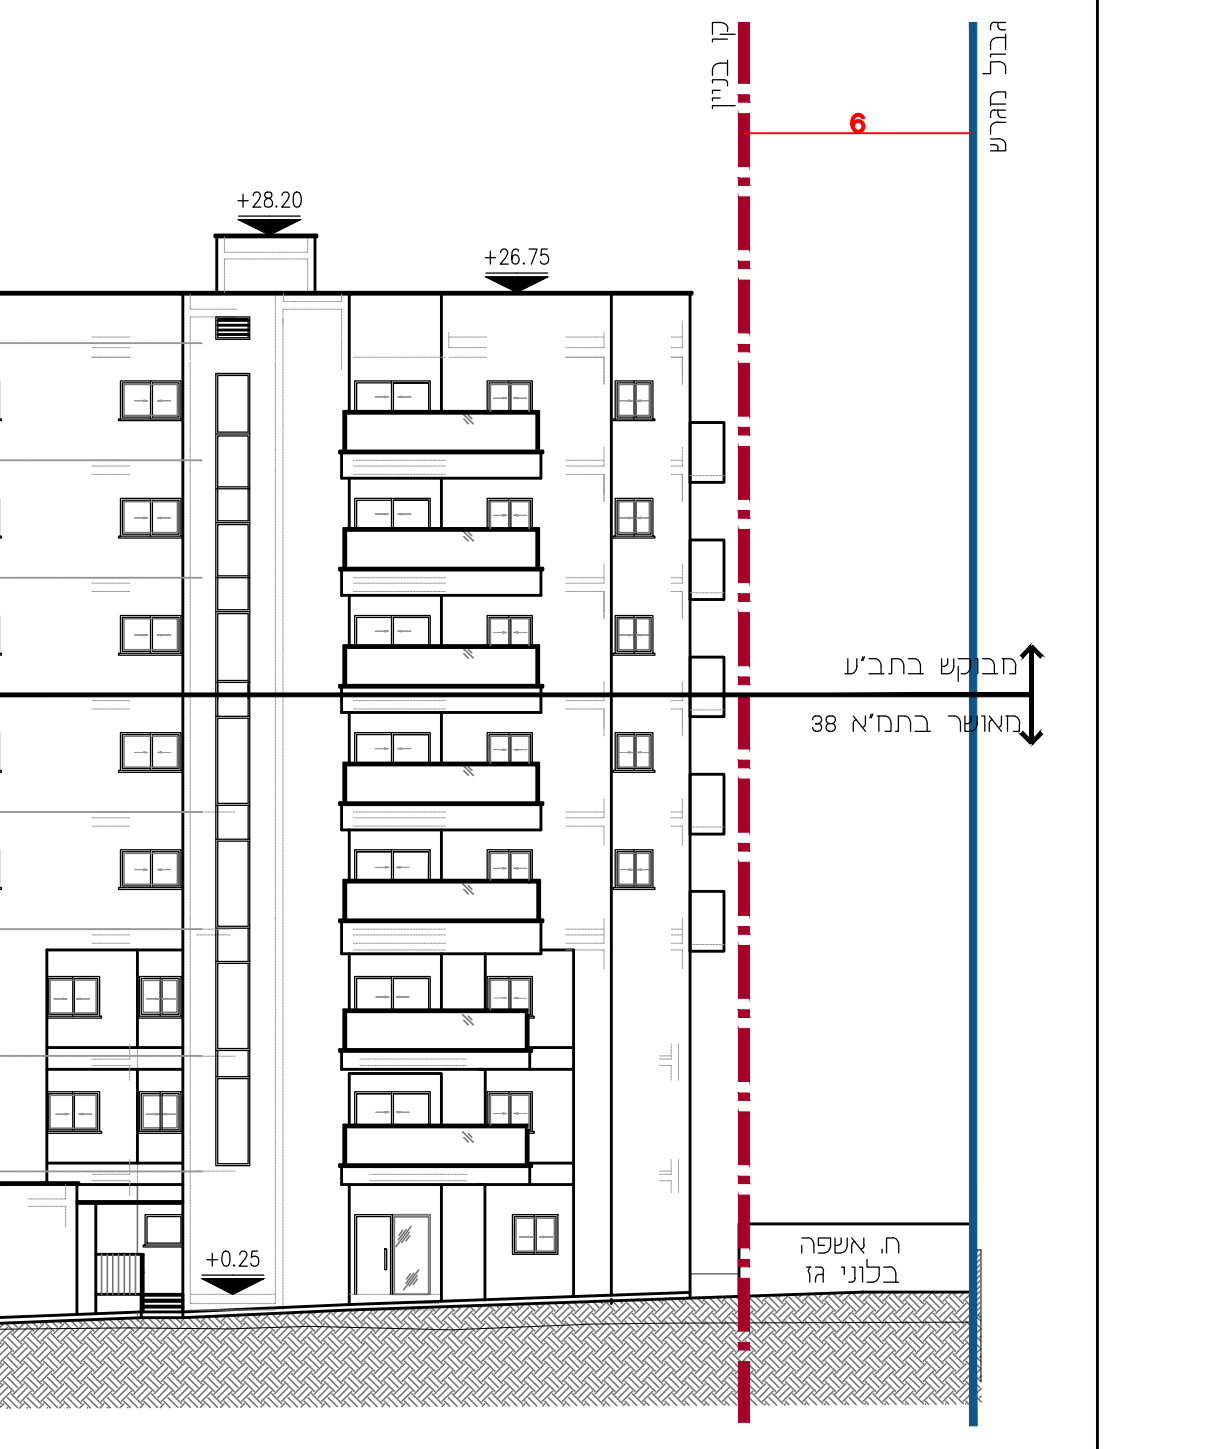

זחית מזרחית

זחית דרומית

זחית מערבית

זחית צפונית

זחית א-א

זחית ב-ב

זחית ג-ג

זחית ד-ד

