תכנית 354-0791665 14/06/2022 12:55:10 נספח

מינהל התכנון

חוק התכנון והבניה, התשכ"ה - 1965

מחוז חיפה

הוועדה המחוזית החליטה ביום :

09/05/2022

לאשר את התוכנית

איתמר בן דוד

02/08/2022

תאריך יו"ר הוועדה המחוזית

תשריט חשמל

נספח לתכנית מס׳ 354-0791665

באקה אלגרבייה
שכונה צפון מזרחית

גליון 1 מתוך 1

תחולה	מנחה
תיאור	תשתיות חשמל מצב קיים ומיקום מיצע לתח״ט
תאריך עריכת הנספח	24.6.21

קנ״מ	1:1250	
תרשימים נוספים		קנ״מ

שמות וחתימות:

עורך הנספח	שם: סלימאן וישאחי תאגיד: סלימאן וישאחי מהנדסים ויועצים	חתימה: סלימאן וישאחי מהנדס יועץ

מקרא :

קו מתח עליון 110/160 ק״ו קיים	—□—□—
קו מתח גבוה 22 ק״ו קיים	〰
רשת מתח נמוך קיימת	〰
כבל עילי מתח גבוה 22 ק״ו קיימת	〰○〰
כבל עילי מתח נמוך קיים (תא״מ)	〰○〰
כבל תת קרקעי מתח גבוה 22 ק״ו קיים	—●—●—
כבל תת קרקעי מתח נמוך קיימת	—●—●—
תחנת טרנס׳ קיימת על עמוד	⬆
תחנת טרנספורמציה זעירה קיימת	◬
תחנת טרנספורמציה פנימית קיימת	▲
תחנת טרנספורמציה פנימית מוצעת	△
עמוד זוית	■
עמוד בטון	◔
עמוד עץ	○
עמוד תעלה	●
עמוד צינור	⊙
עוגן לעמוד	○→
עמוד תקשורת מוצע	⊠
ארון חלוקה	▭
ארון מונים	◪
עוגן אוירי	•----○→
עוגן לקיר	•----■

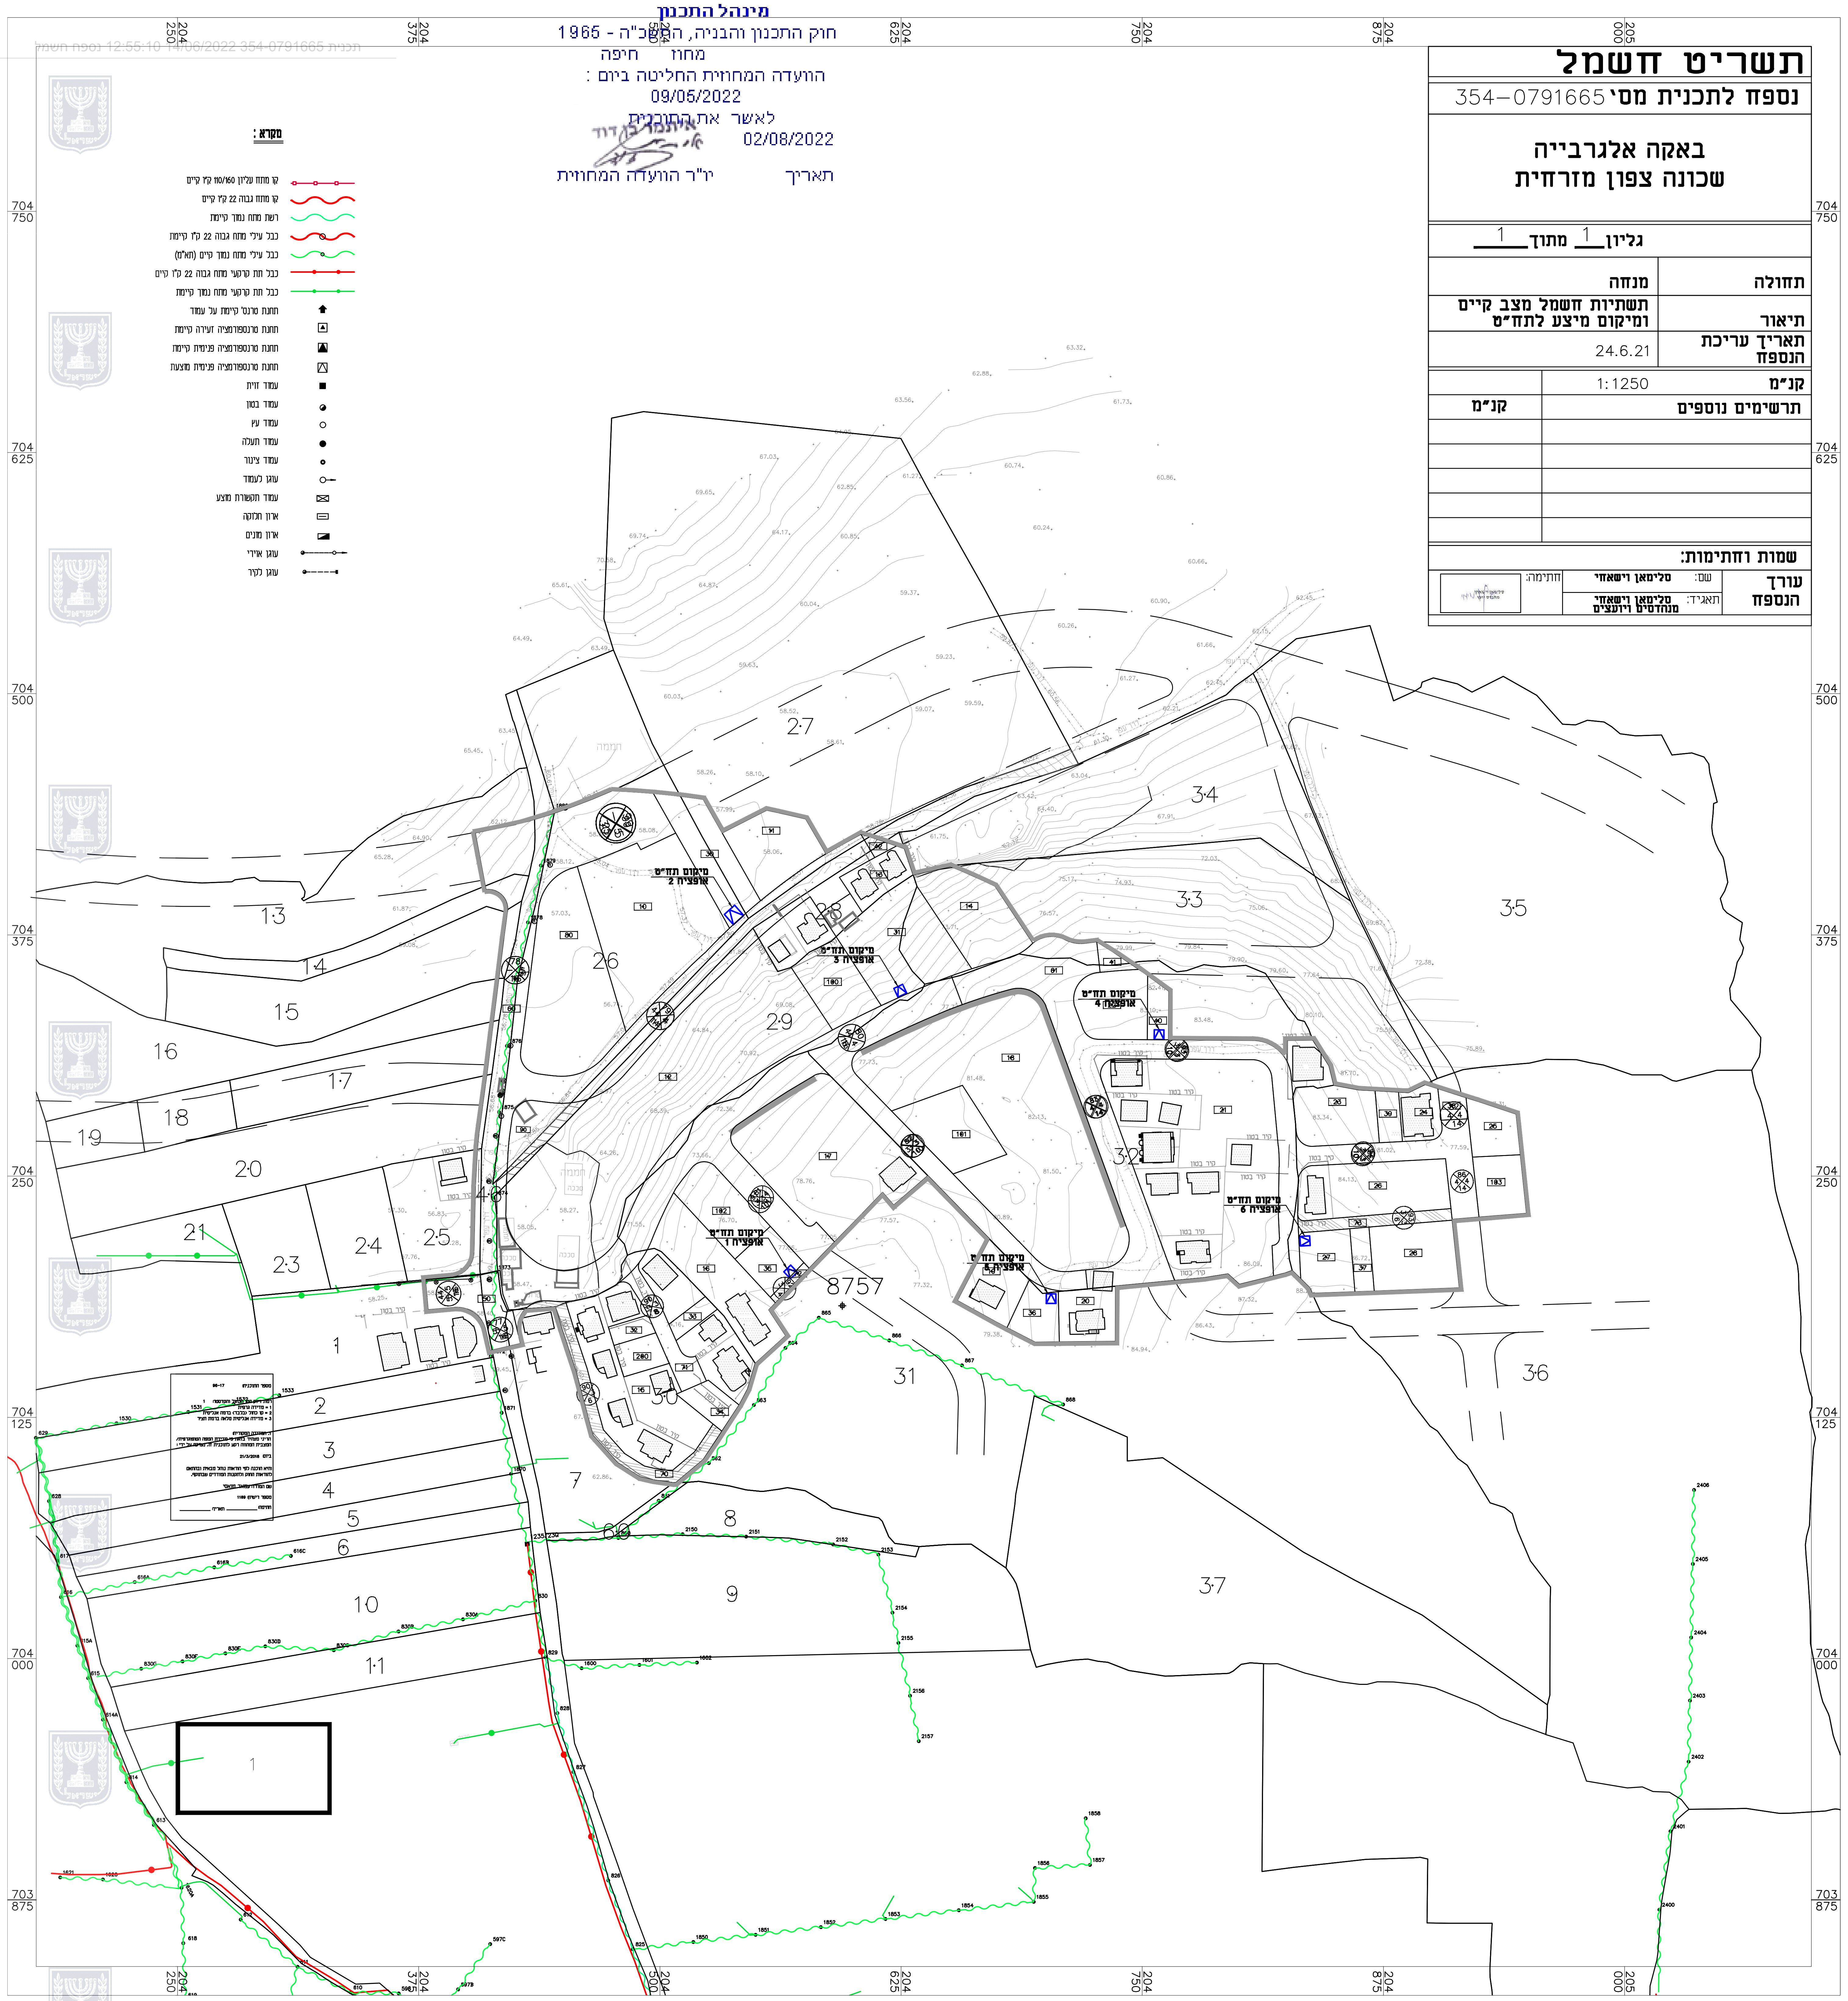
204 250
204 375
204 500
204 625
204 750
204 875
205 000
704 750
704 625
704 500
704 375
704 250
704 125
704 000
703 875
27
34
33
35
13
14
15
16
17
18
19
20
21
23
24
25
26
29
28
32
1
2
3
4
5
6
7
8
9
10
11
30
31
36
37
8757
מיקום תחמ״ש אופציה 1
מיקום תחמ״ש אופציה 2
מיקום תחמ״ש אופציה 3
מיקום תחמ״ש אופציה 4
מיקום תחמ״ש אופציה 5
מיקום תחמ״ש אופציה 6