


מקרא:

חניה רגילה

טבלת מאזן חניה
 עבור רכב פרטי

שימוש קרקע	שטח / כמות	תקן חניה לרכב פרטי	כמות חניה פרטית דרושה	כמות חניה מוצעת
מגורים	2 יחיד	1:1	2	8
	3 יחיד	2:1	6	
סה"כ	5 יחיד		8	

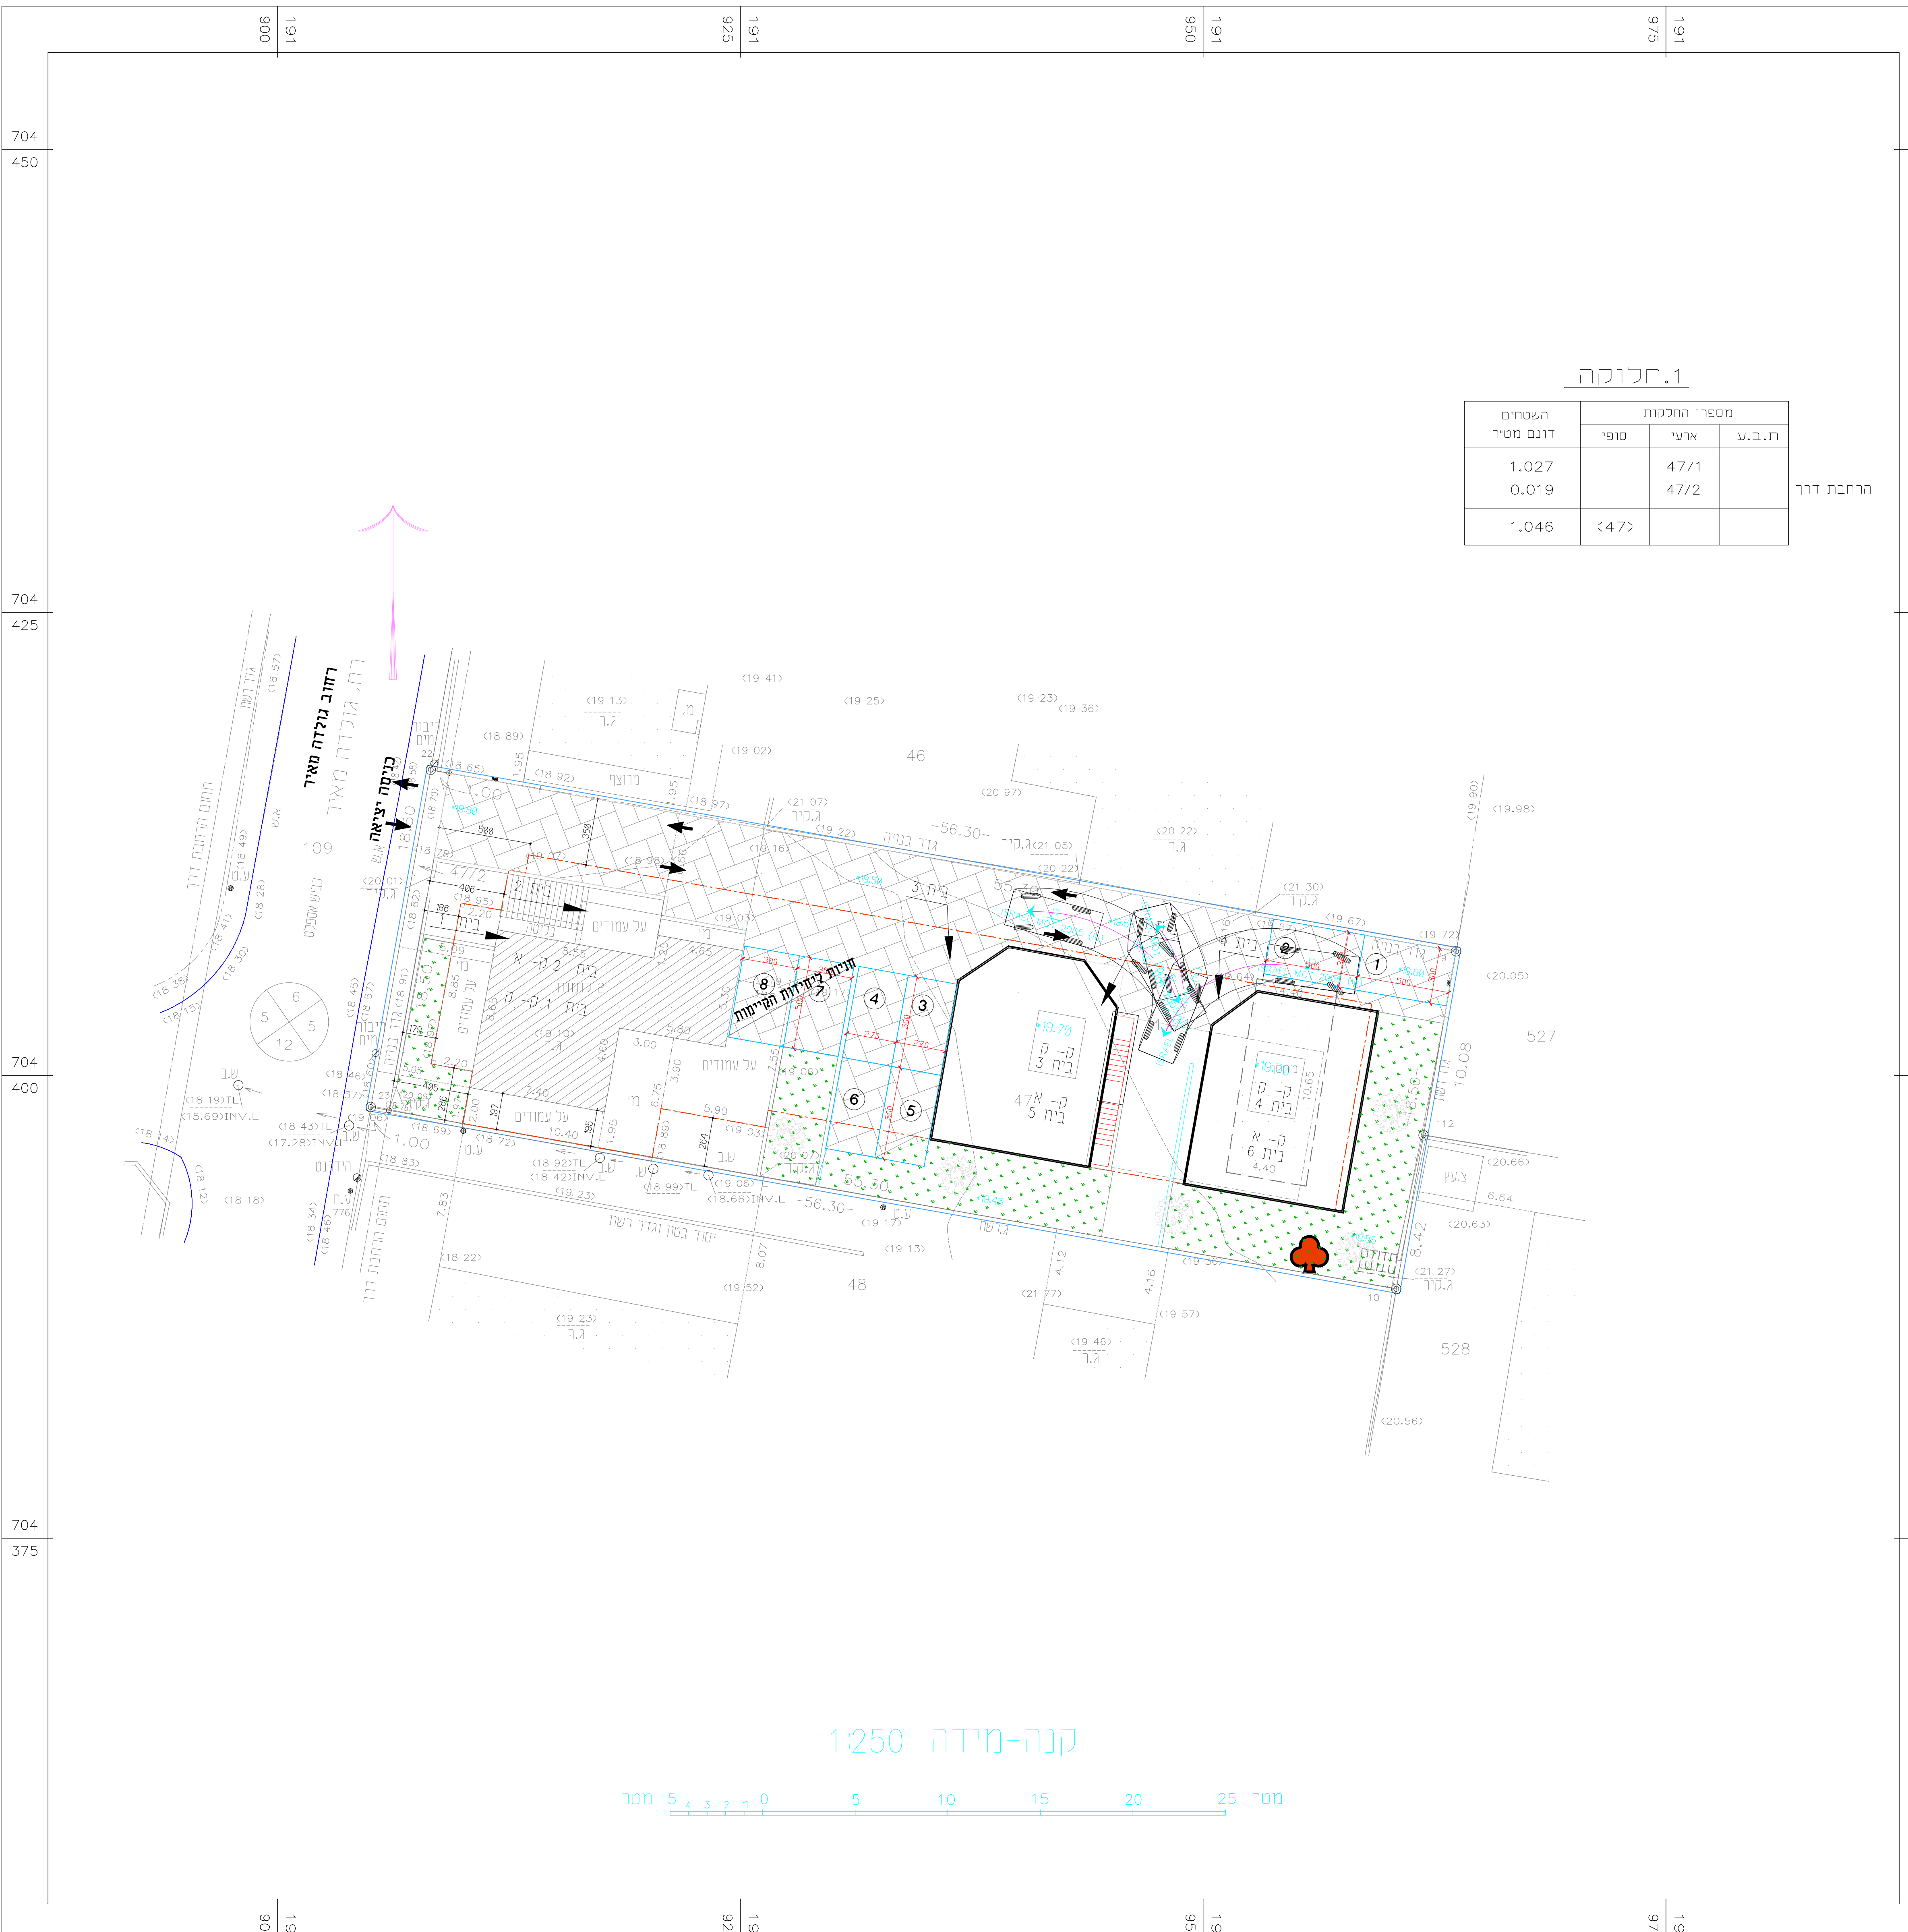

נספח תנועה וחניה	
302-0921635	
שינוי הוראות בניה	
ברח' גולדה מאיר בחדרה	
גוש 10042 חלקה 47	
נספח לתכנית גליון 1 מתוך 1	
תחולה	מנחה
תאריך עריכת הנספח	24-06-2021
רשימת התרשימים	קני"מ
תרשים סביבה	1 : 2500
מפה מצבית	1 : 250
שמות ודתימות:	
מגיש ויזם התכנית ובעל ענין בקרקע	שם: אלגאוי יהודה אלגאוי לינוי הור מייקל
עורך ראשי עורך הנספח	שם: אחזלאם יעקוב
מודד	שם: ירחמיאל גולדשמיט

מס' תאריך	תאריך	בקר
שנויים		
לעיון	לאשר	למכרז
<input type="checkbox"/>	<input checked="" type="checkbox"/>	<input type="checkbox"/>
בוצע עבור:	מקום:	
אלגאוי יהודה וי הור מייקל	חדרה	
שם העבודה:		
פרויקט מגורים חדרה רחוב גולדה מאיר גוש 10042 חלקה 47		
גליון מס':	עדכון מס':	תאריך:
2446-1	--	24-06-2021
חוכנית:	תכנון:	שרטוט:
נספח תנועה וחניה לתב"ע	1:250	אחזלאם יעקוב
עביר גאם		
בקר: אחזלאם יעקוב		
Adam הנדסת תנועה ותחבורה Traffic and transportation o.box 699 , ara 30075 , o.box 699 תל 30075 : 699 ת.פ e.mail : ahlam.yakub@gmail.com phone : 052-7724445		