



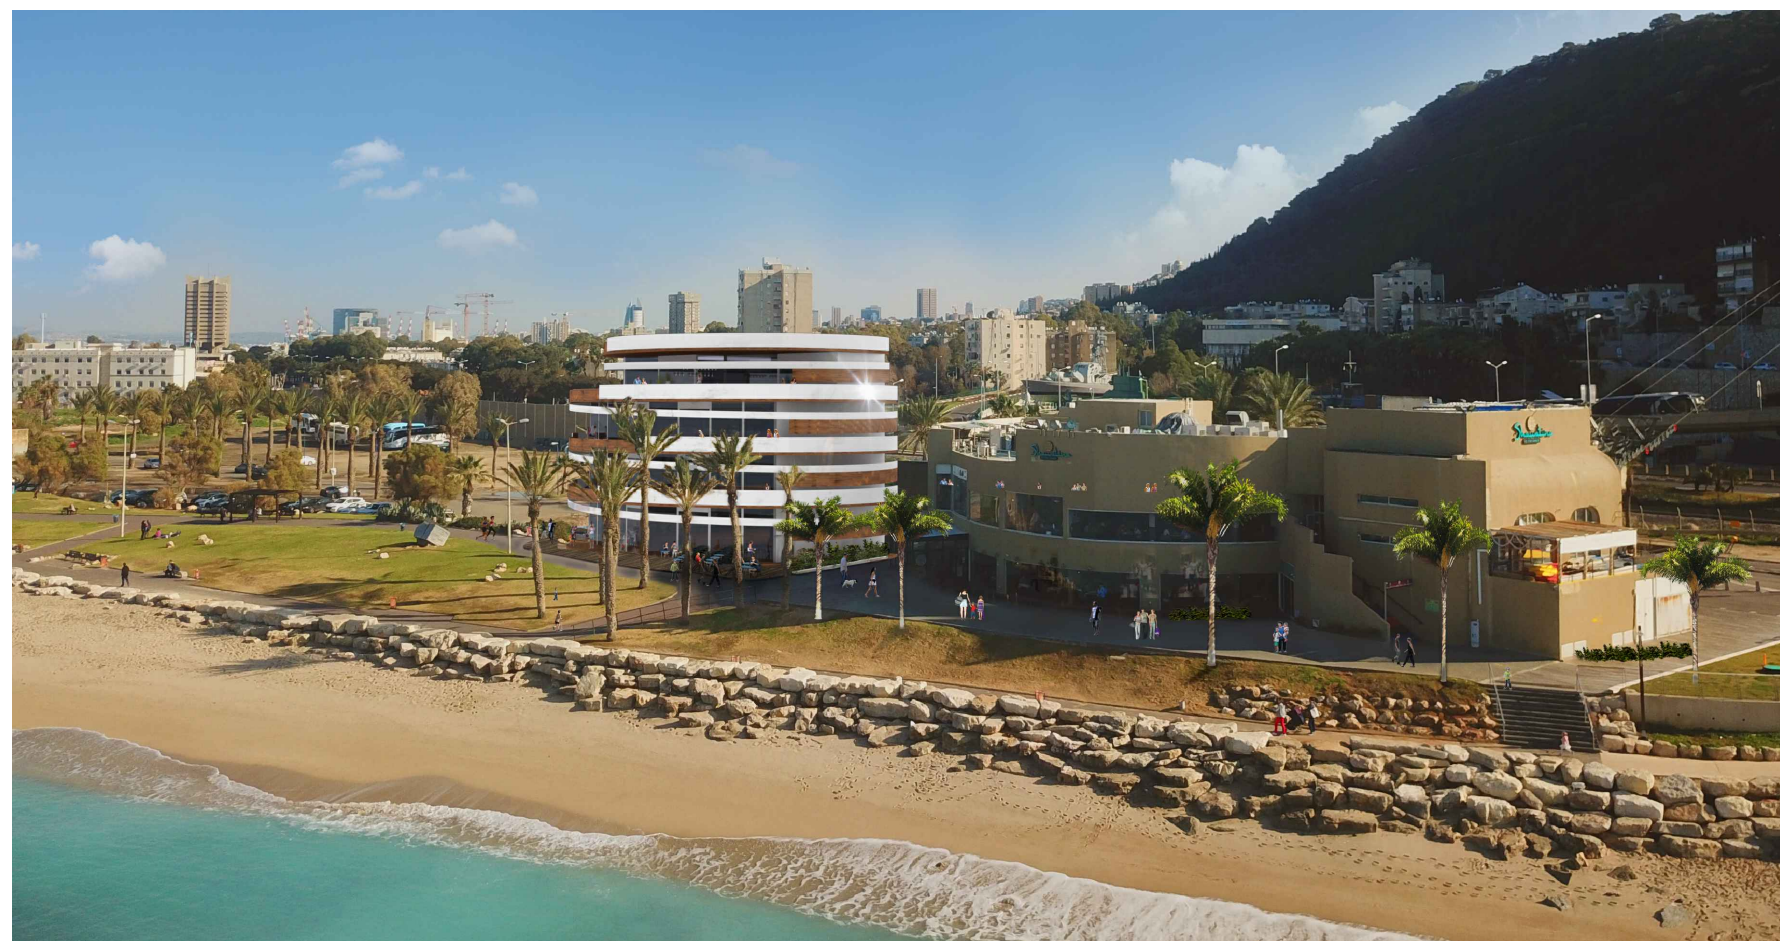


מבט מכיוון צפון מערב

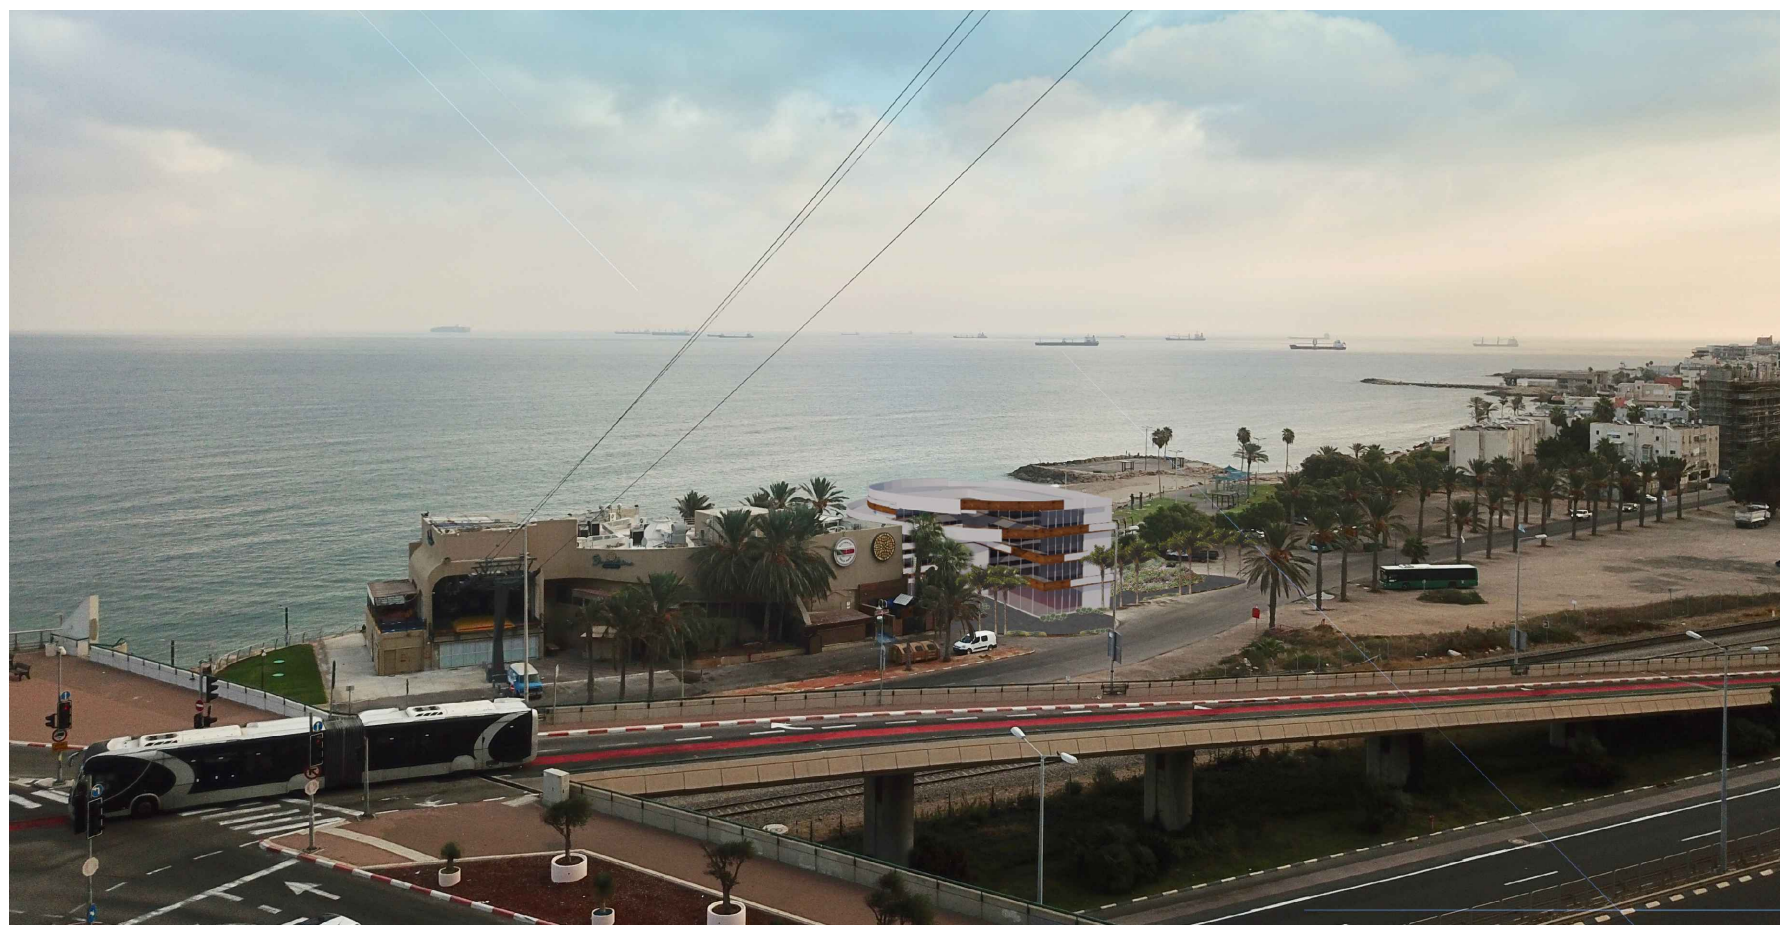


מבט מכיוון צפון מזרח



מבט מכיוון דרום מערב

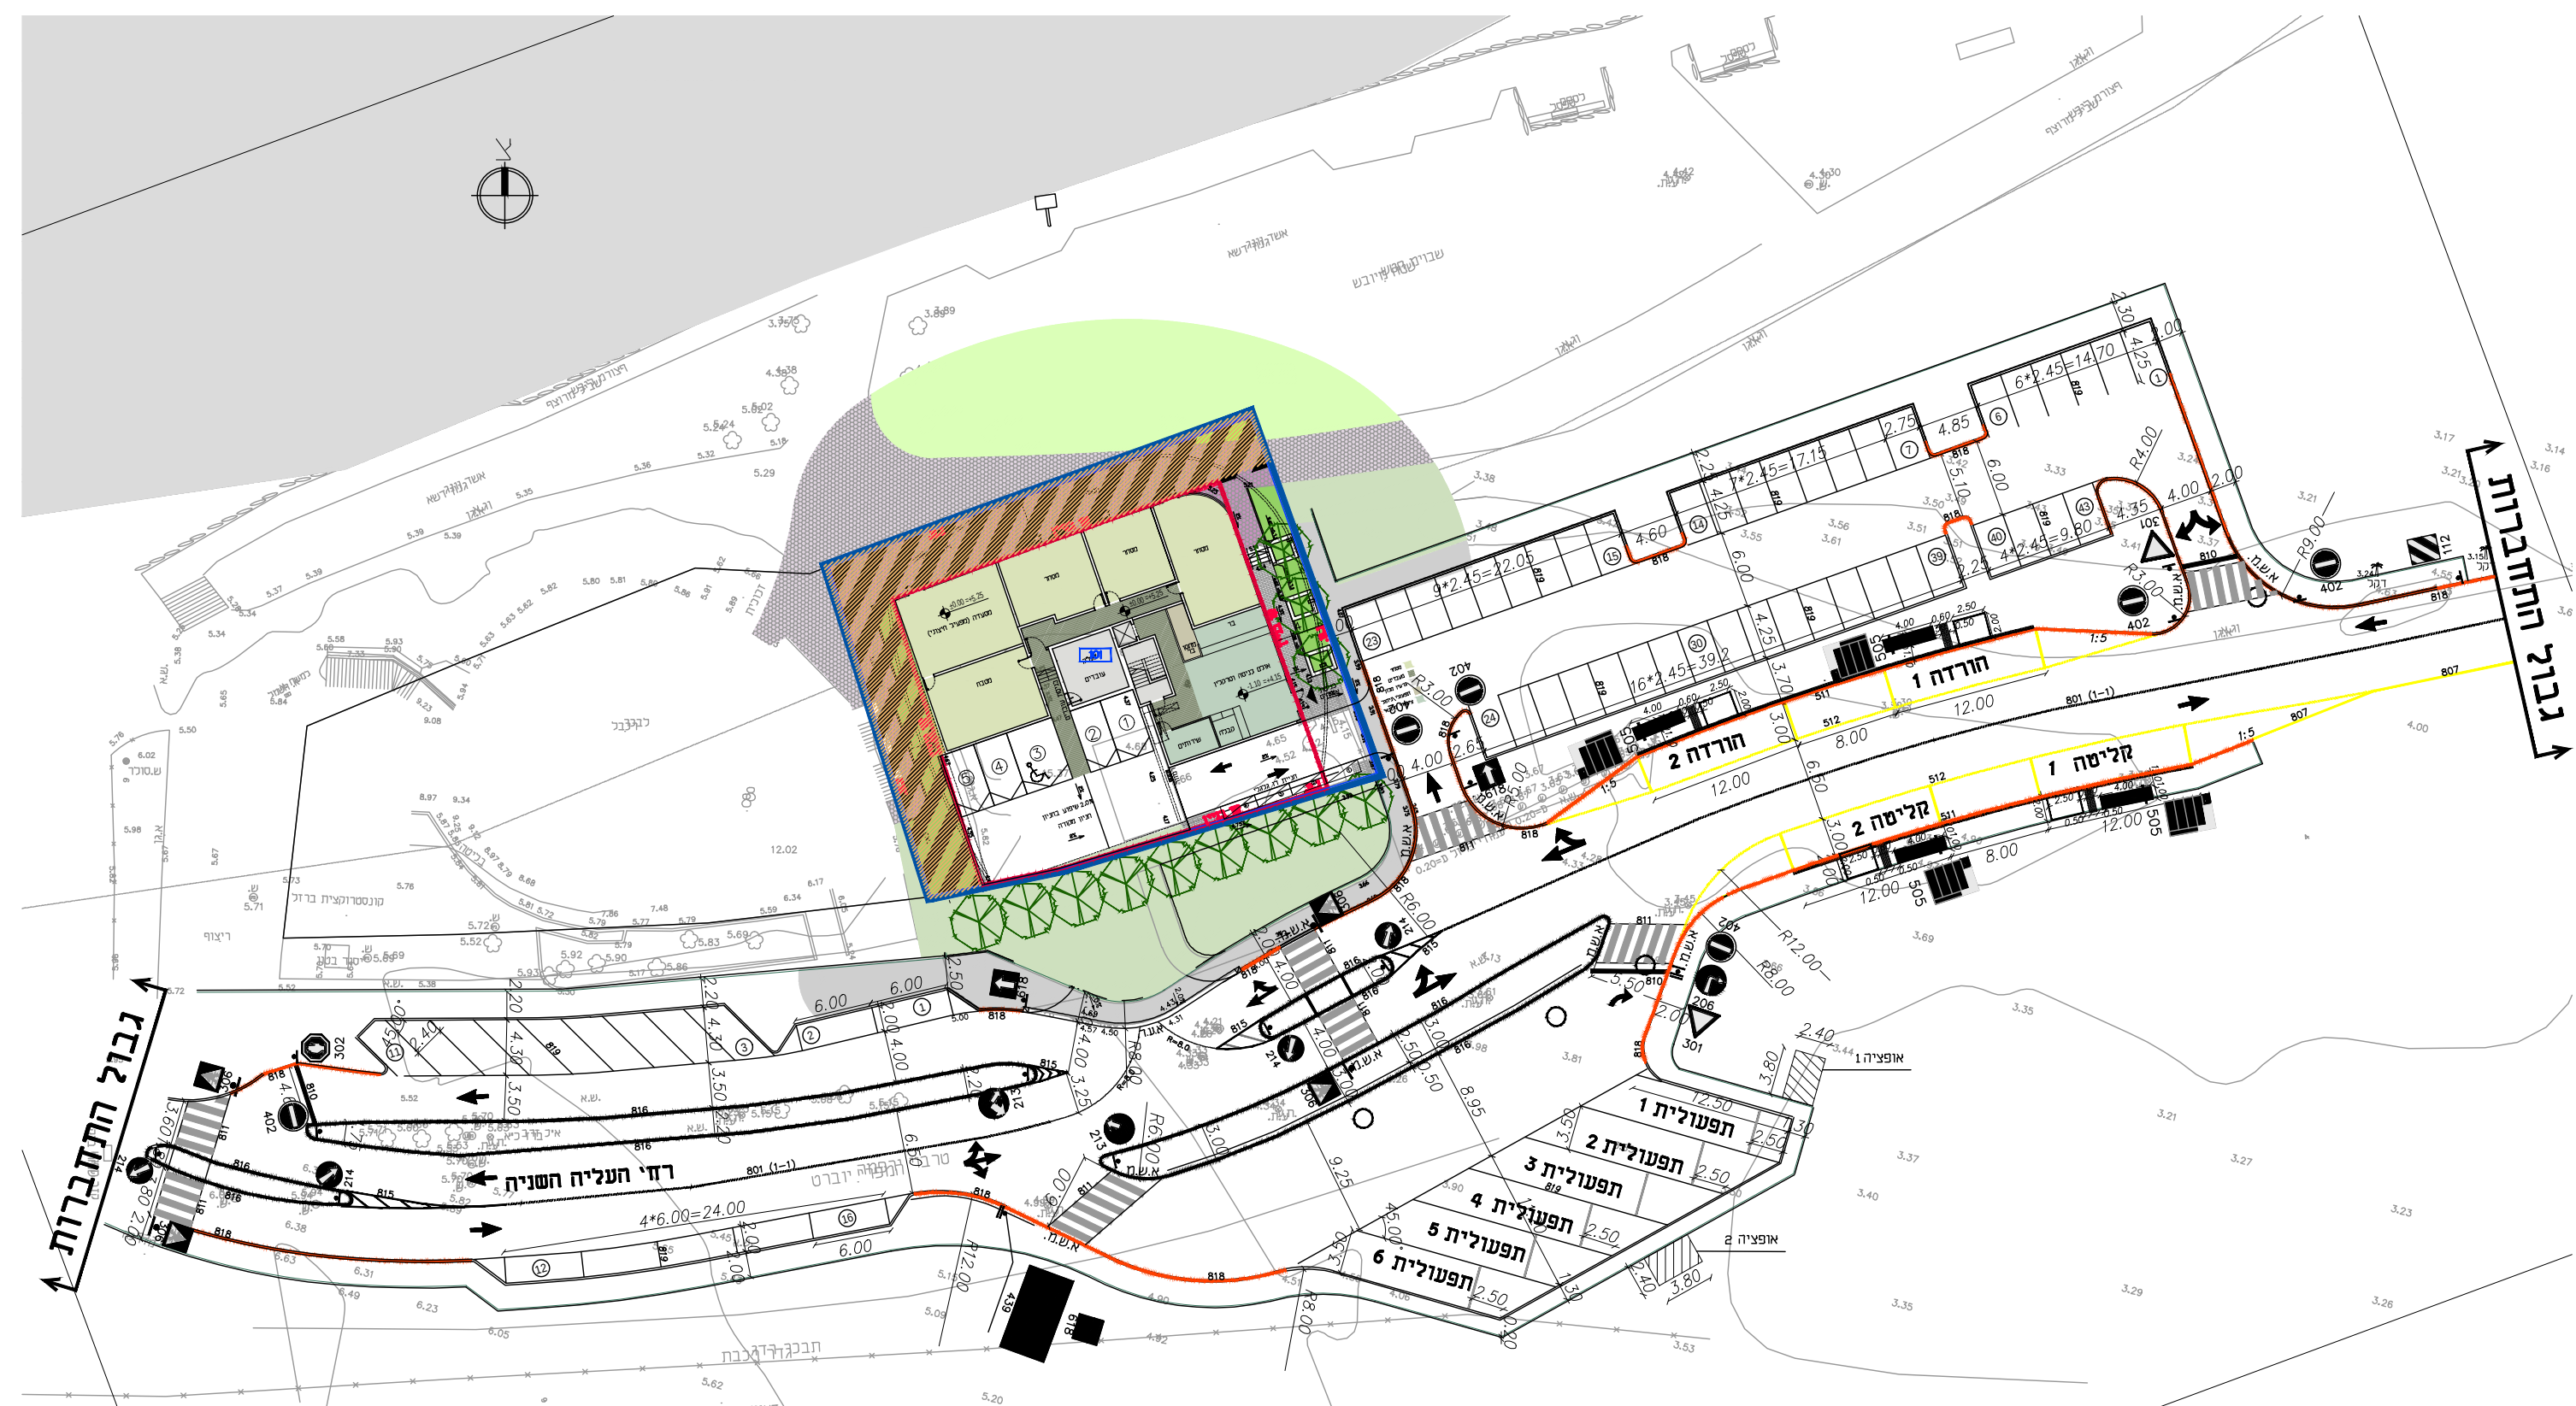

תכנית העמדה קנימ 1:500

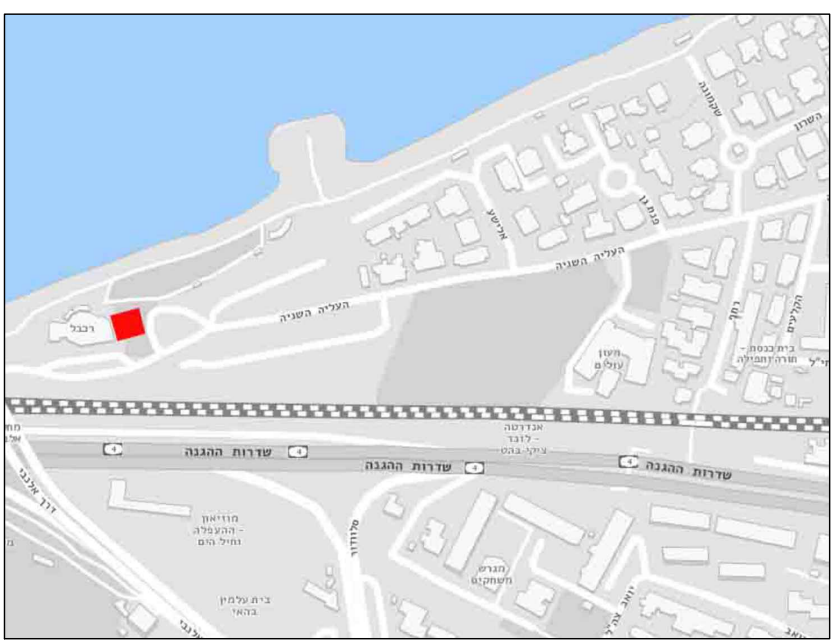


הרשים התמצאות




הרשים סביבה


נספח בינוי	
נספח לתכנית מס' 304-0719203	
חפ"מ\מק\1602\ו-א-תח לתכנית ולמלונאות ומסחר ליד רכבל תחתון, בת גלים	
גליון 1	מתוך 1
תחולה	מנחה
תאריך עריכת הנספח	15.02.2023
קנימ	1:200
תרשימים נוספים	קנימ
תרשים סביבה כללית	-
תרשים סביבה קרובה	-
שמות וחותי טווה	
עורך הנספח	אורי יוא ארבל
תאריך	אורי יוא ארבל

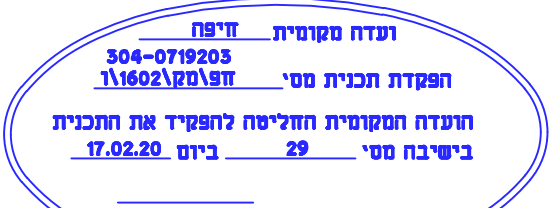



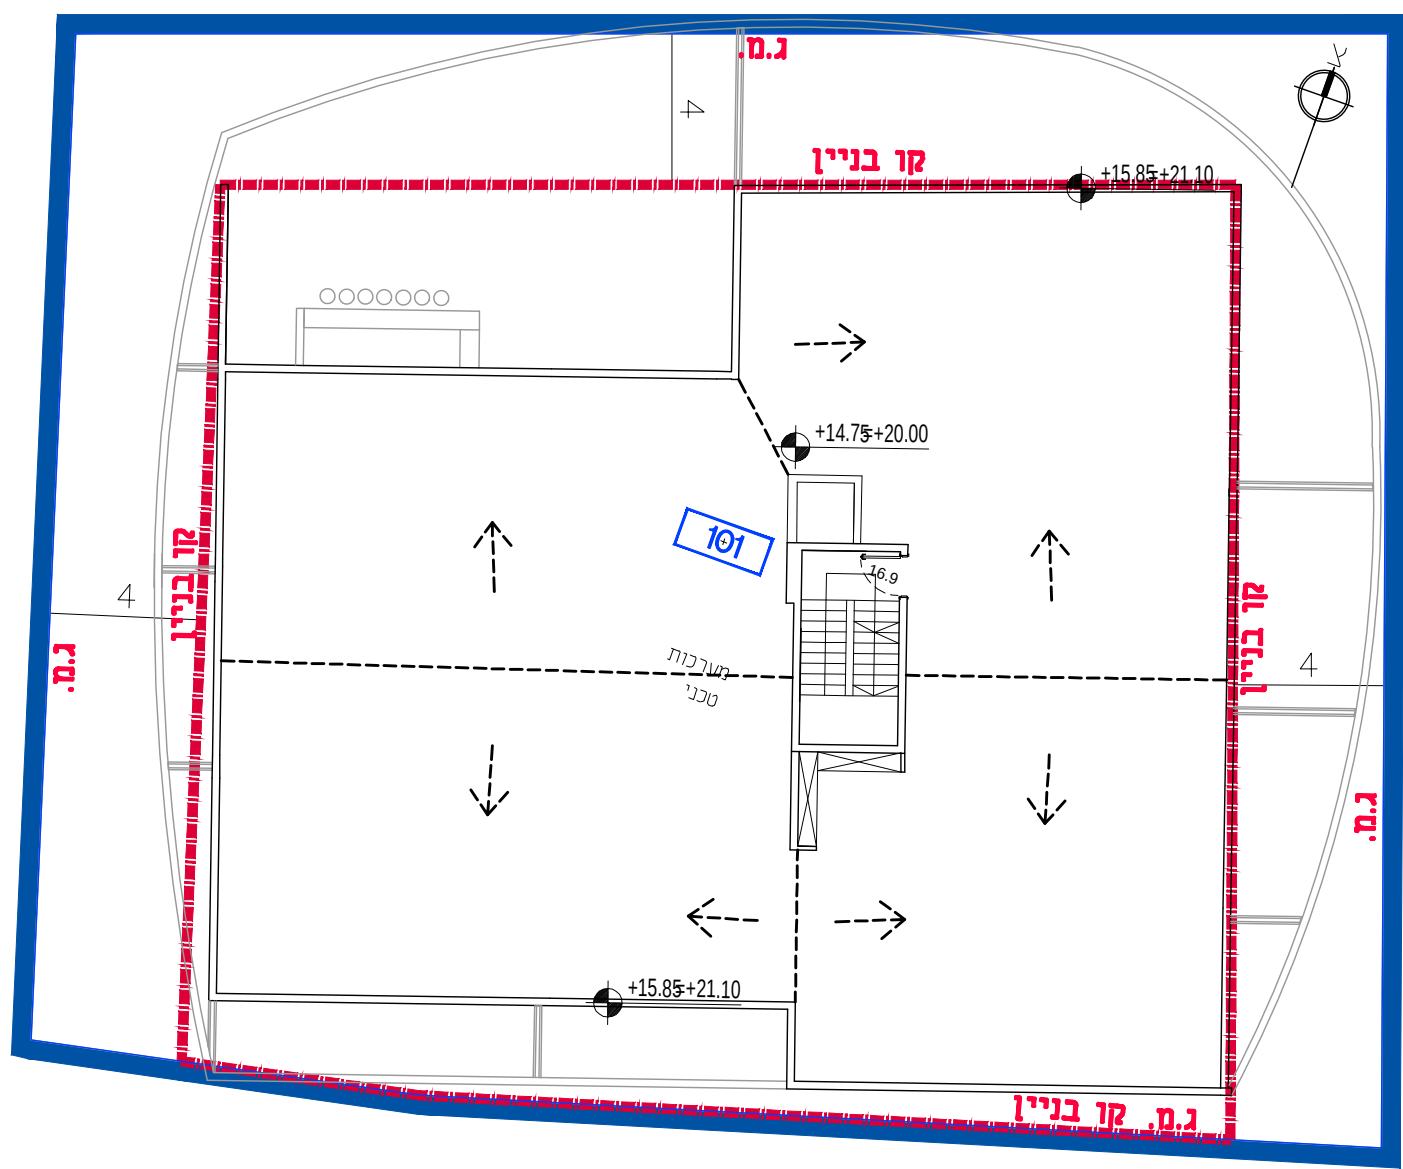


תכנית קומת גג קנימ 1:200

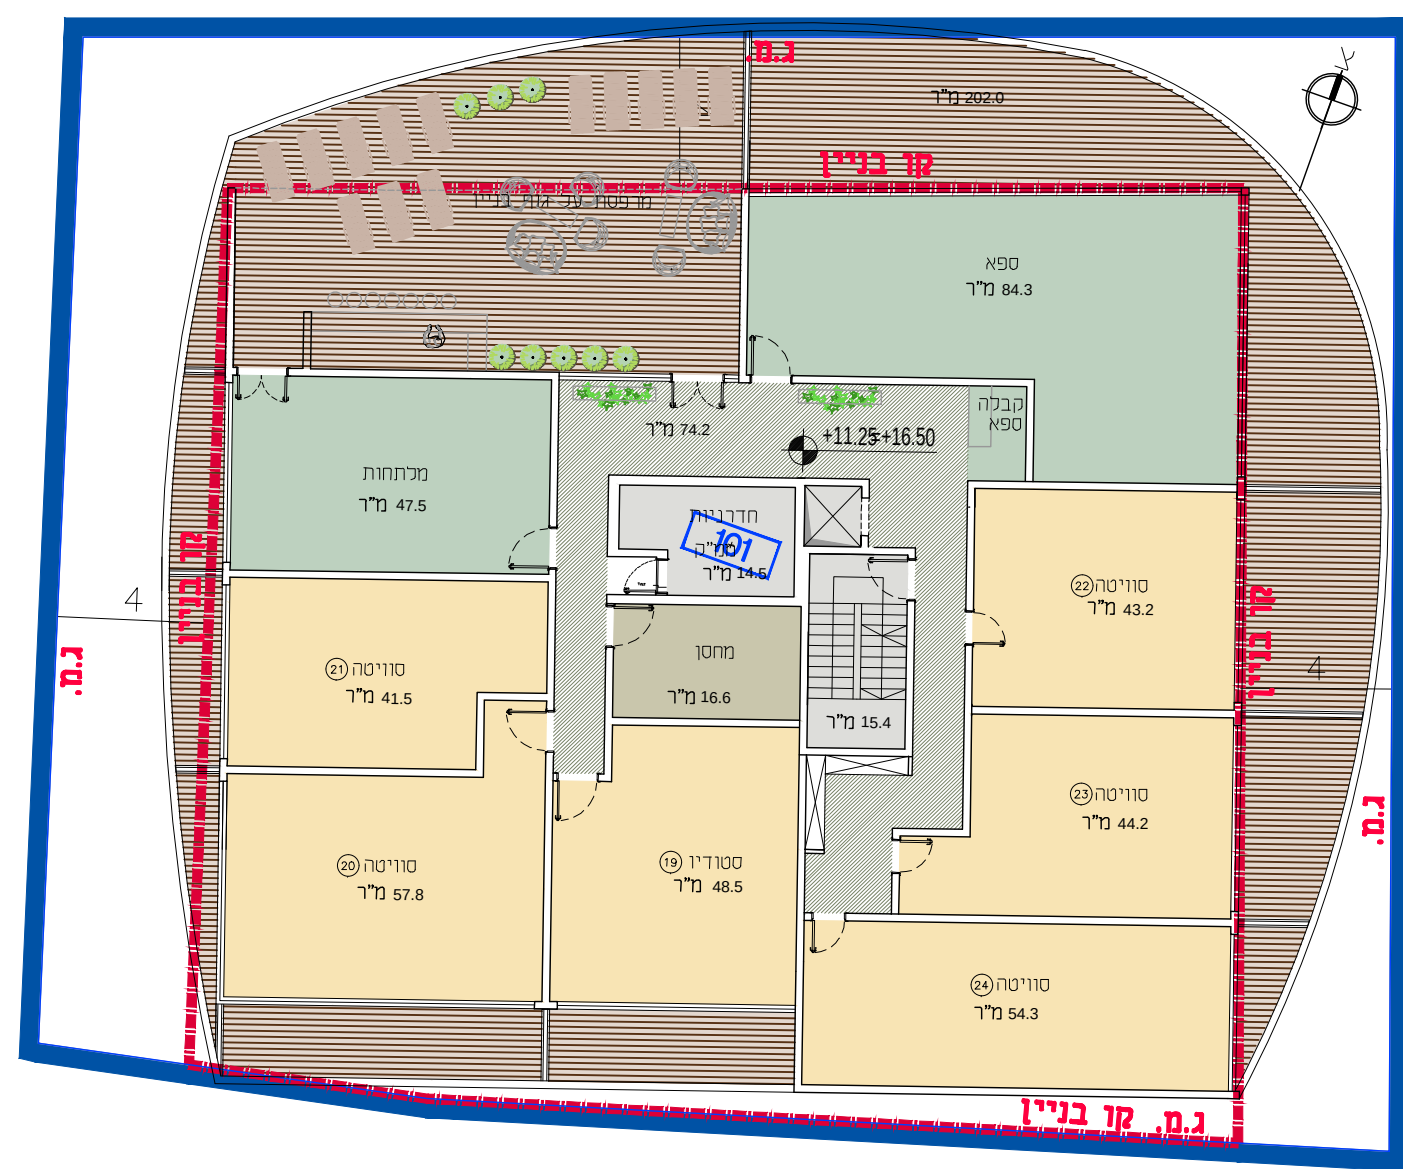

תכנית קומה 3- ספא קנימ 1:200

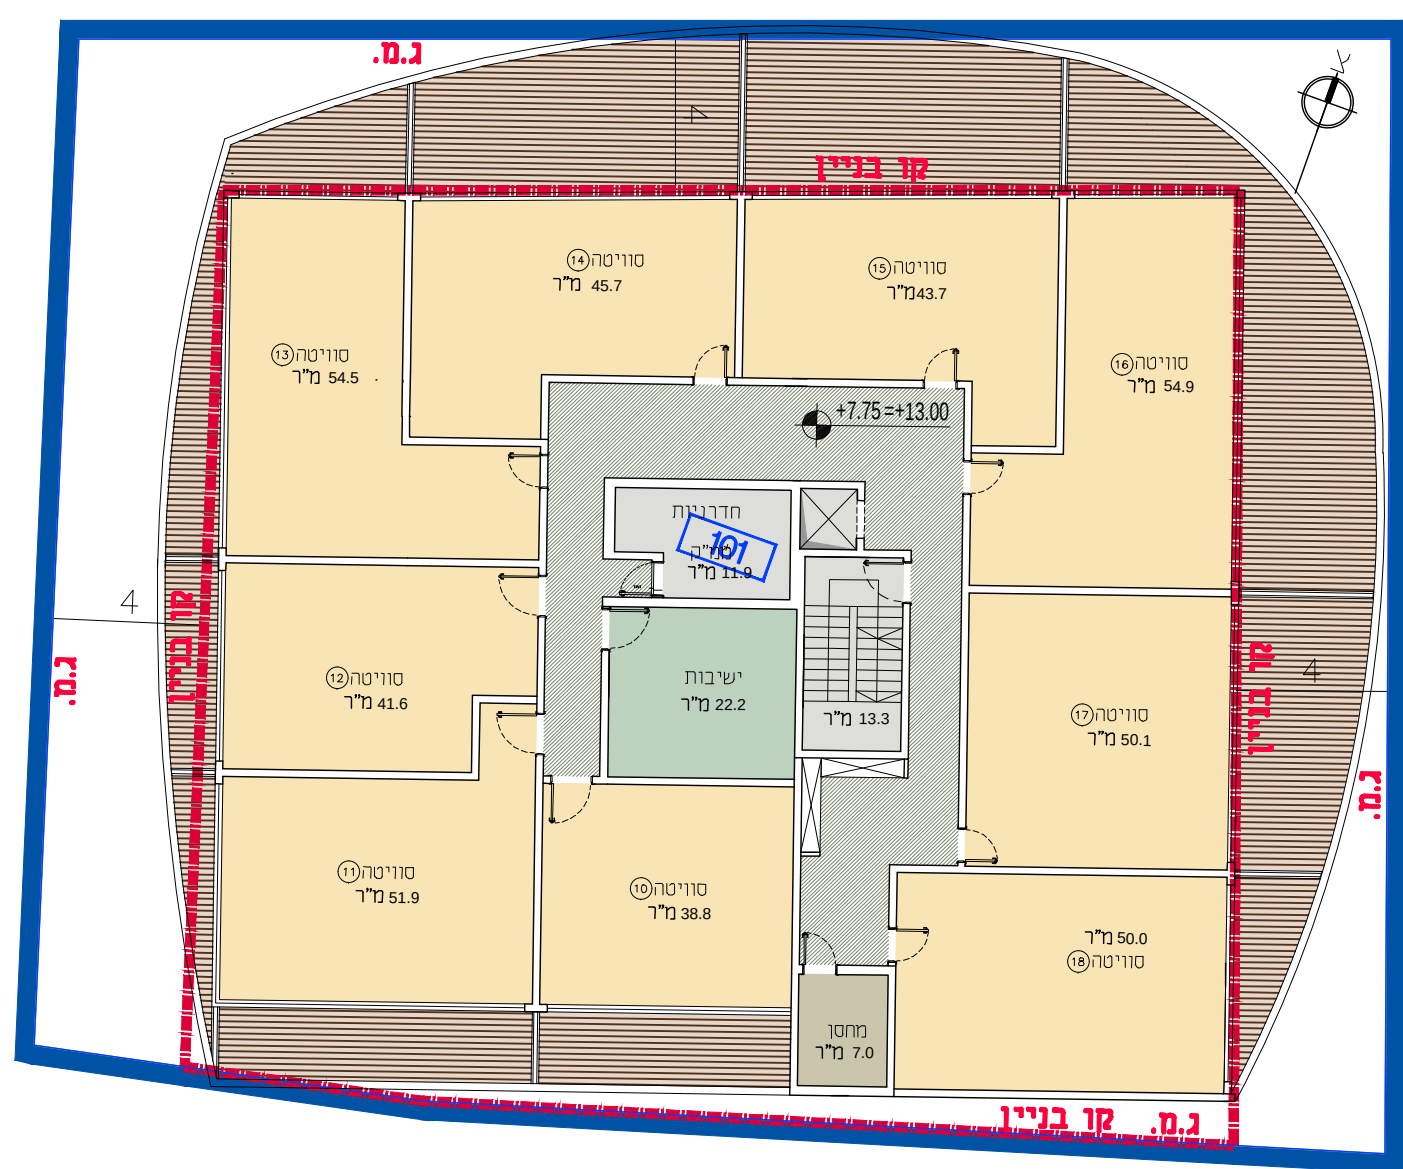


תכנית קומה 2- מלון קנימ 1:200

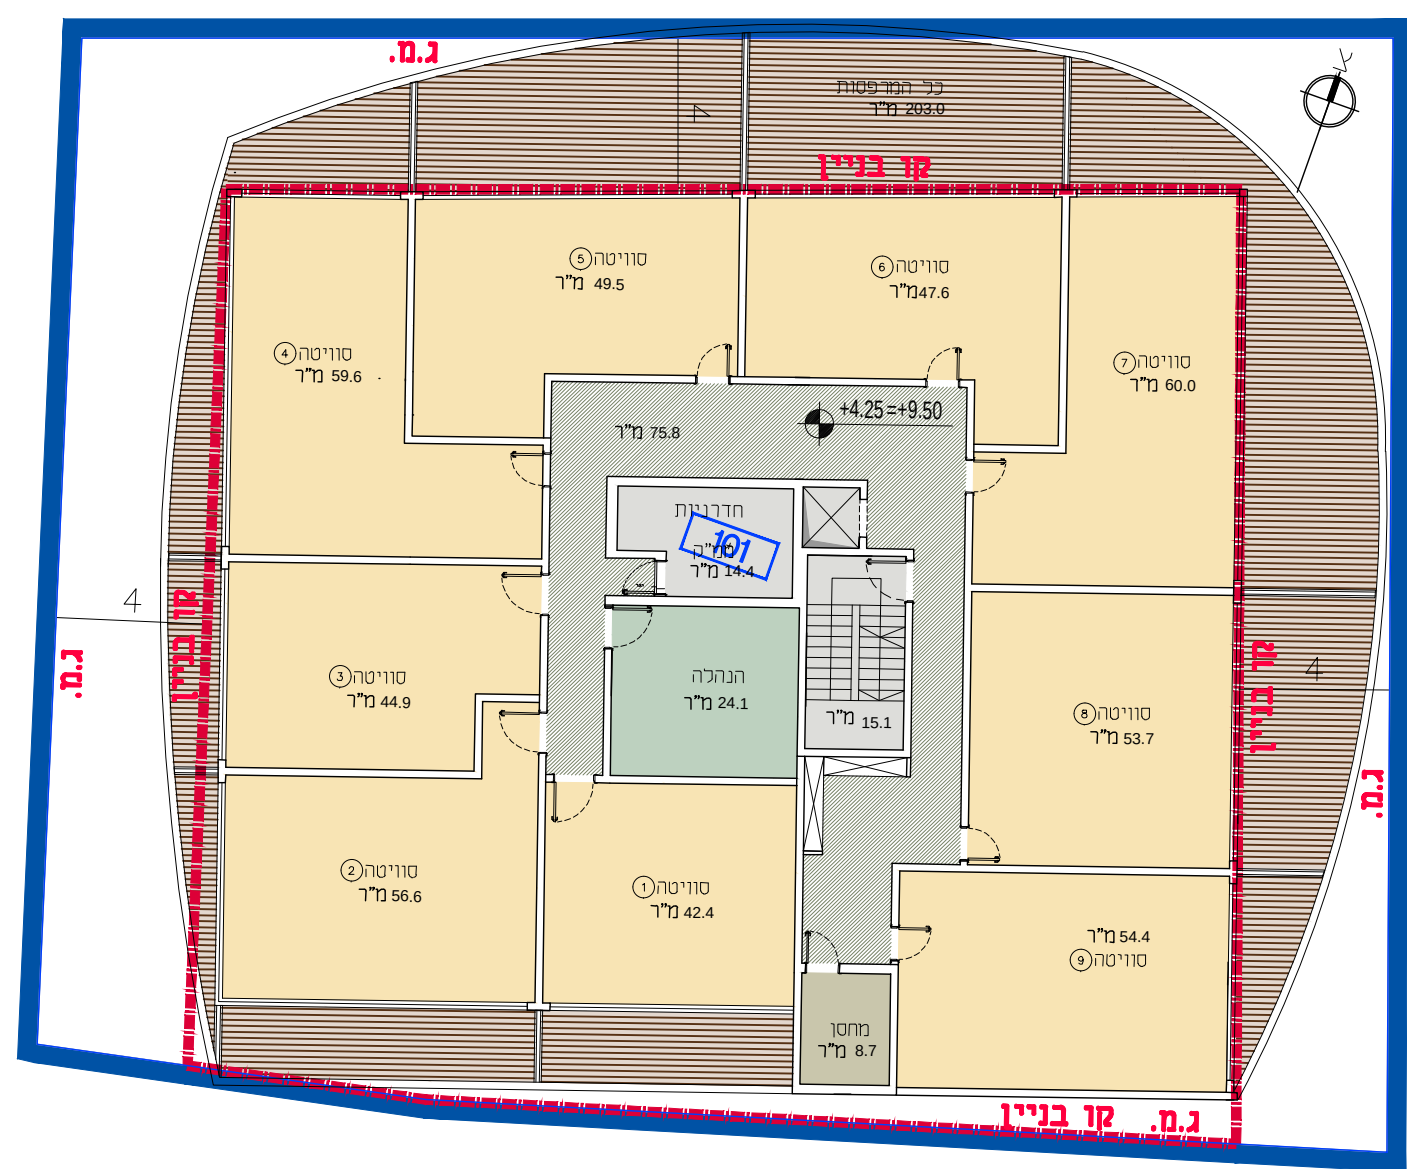


תכנית קומה ו- מלון קנימ 1:200




תכנית קומת כניסה קנימ 1:200

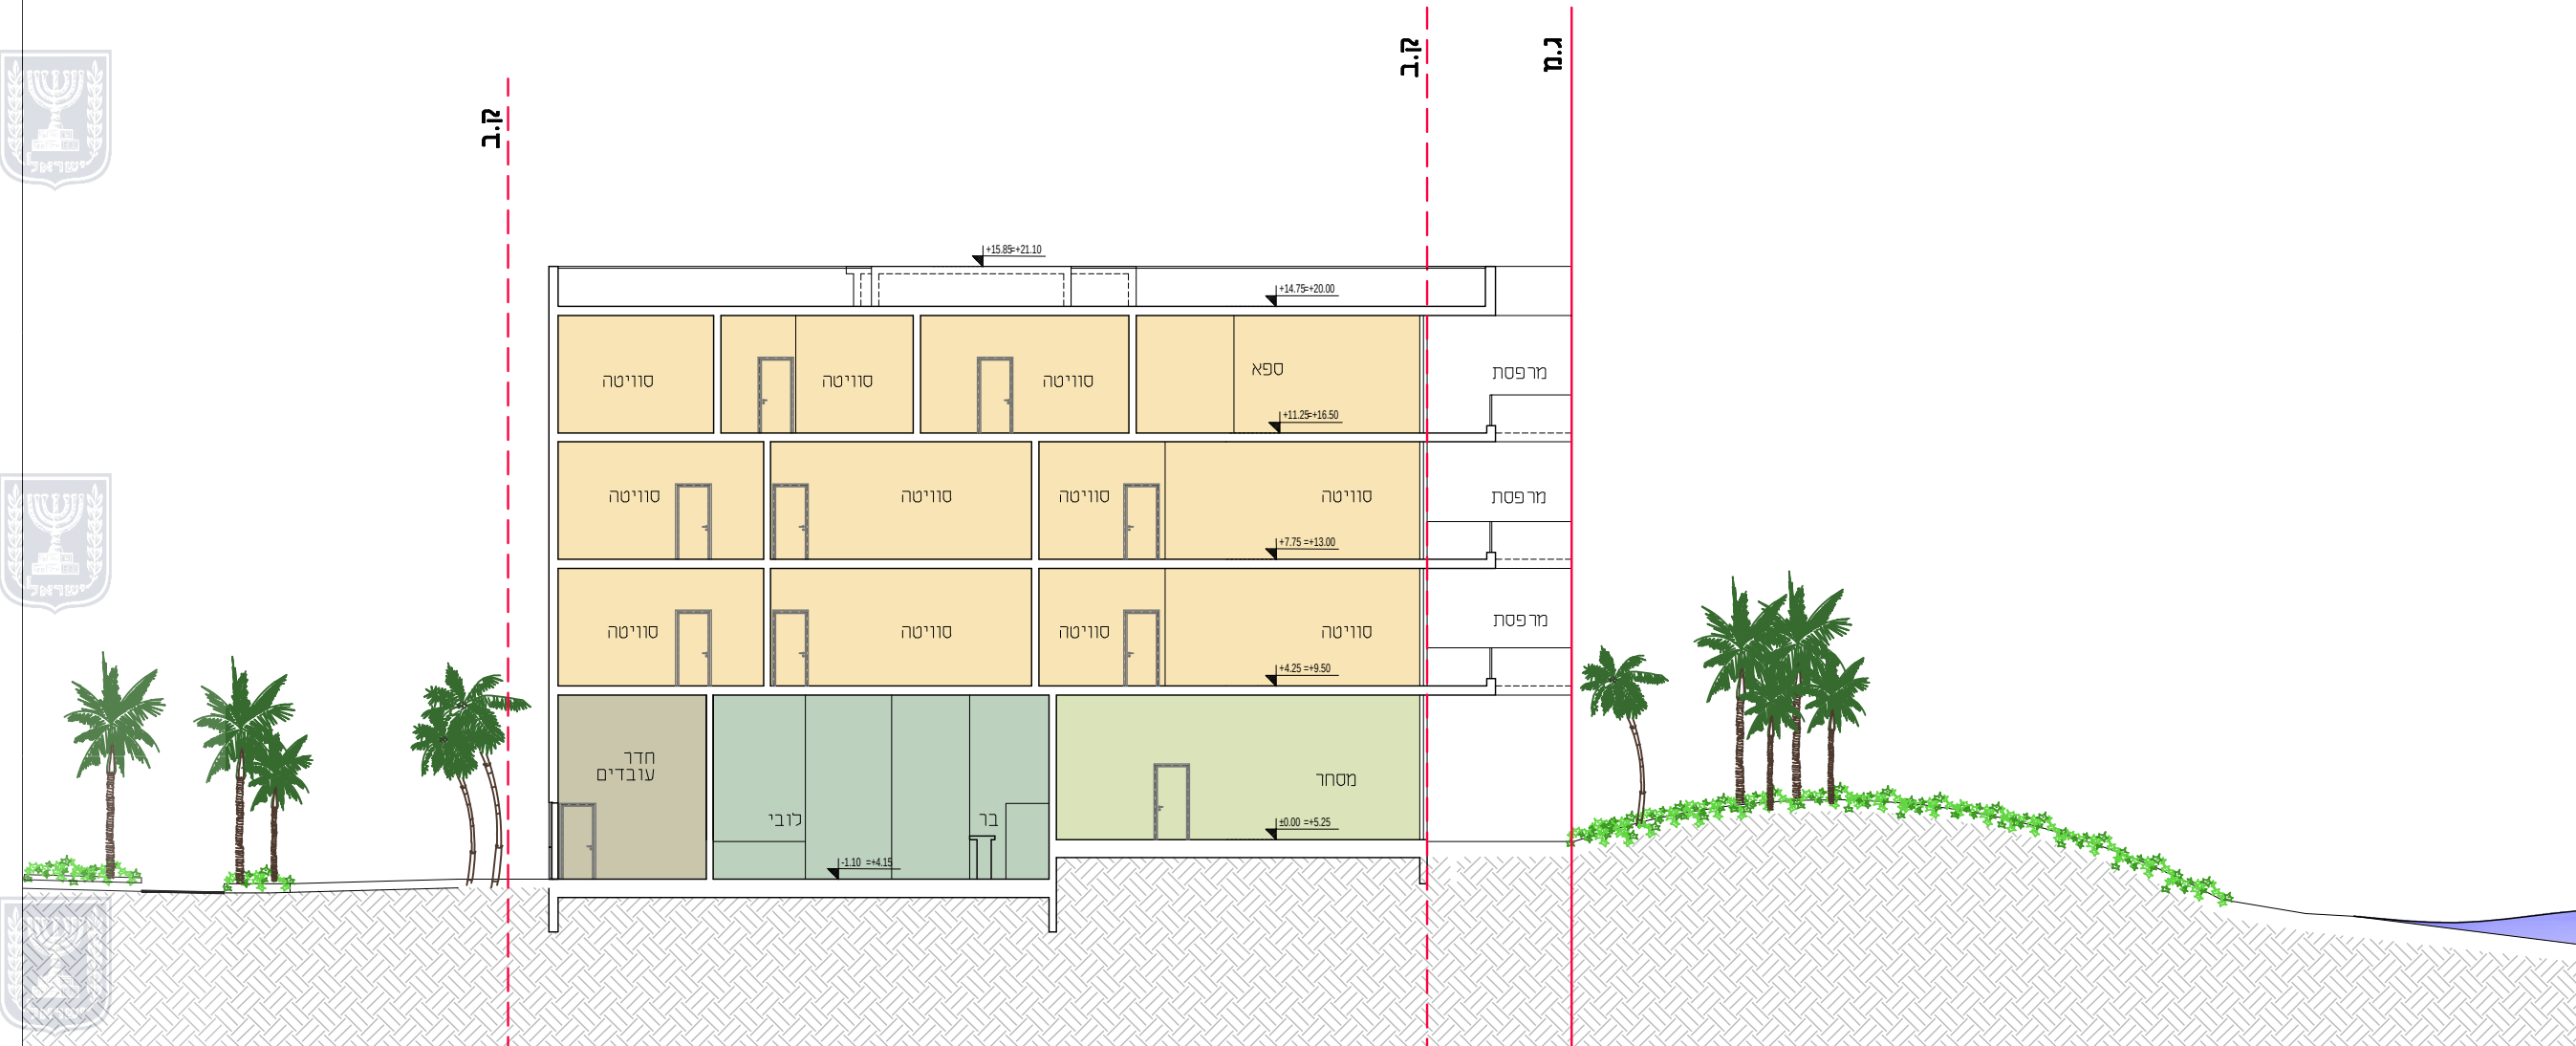

חיתך א-א קנימ 1:200

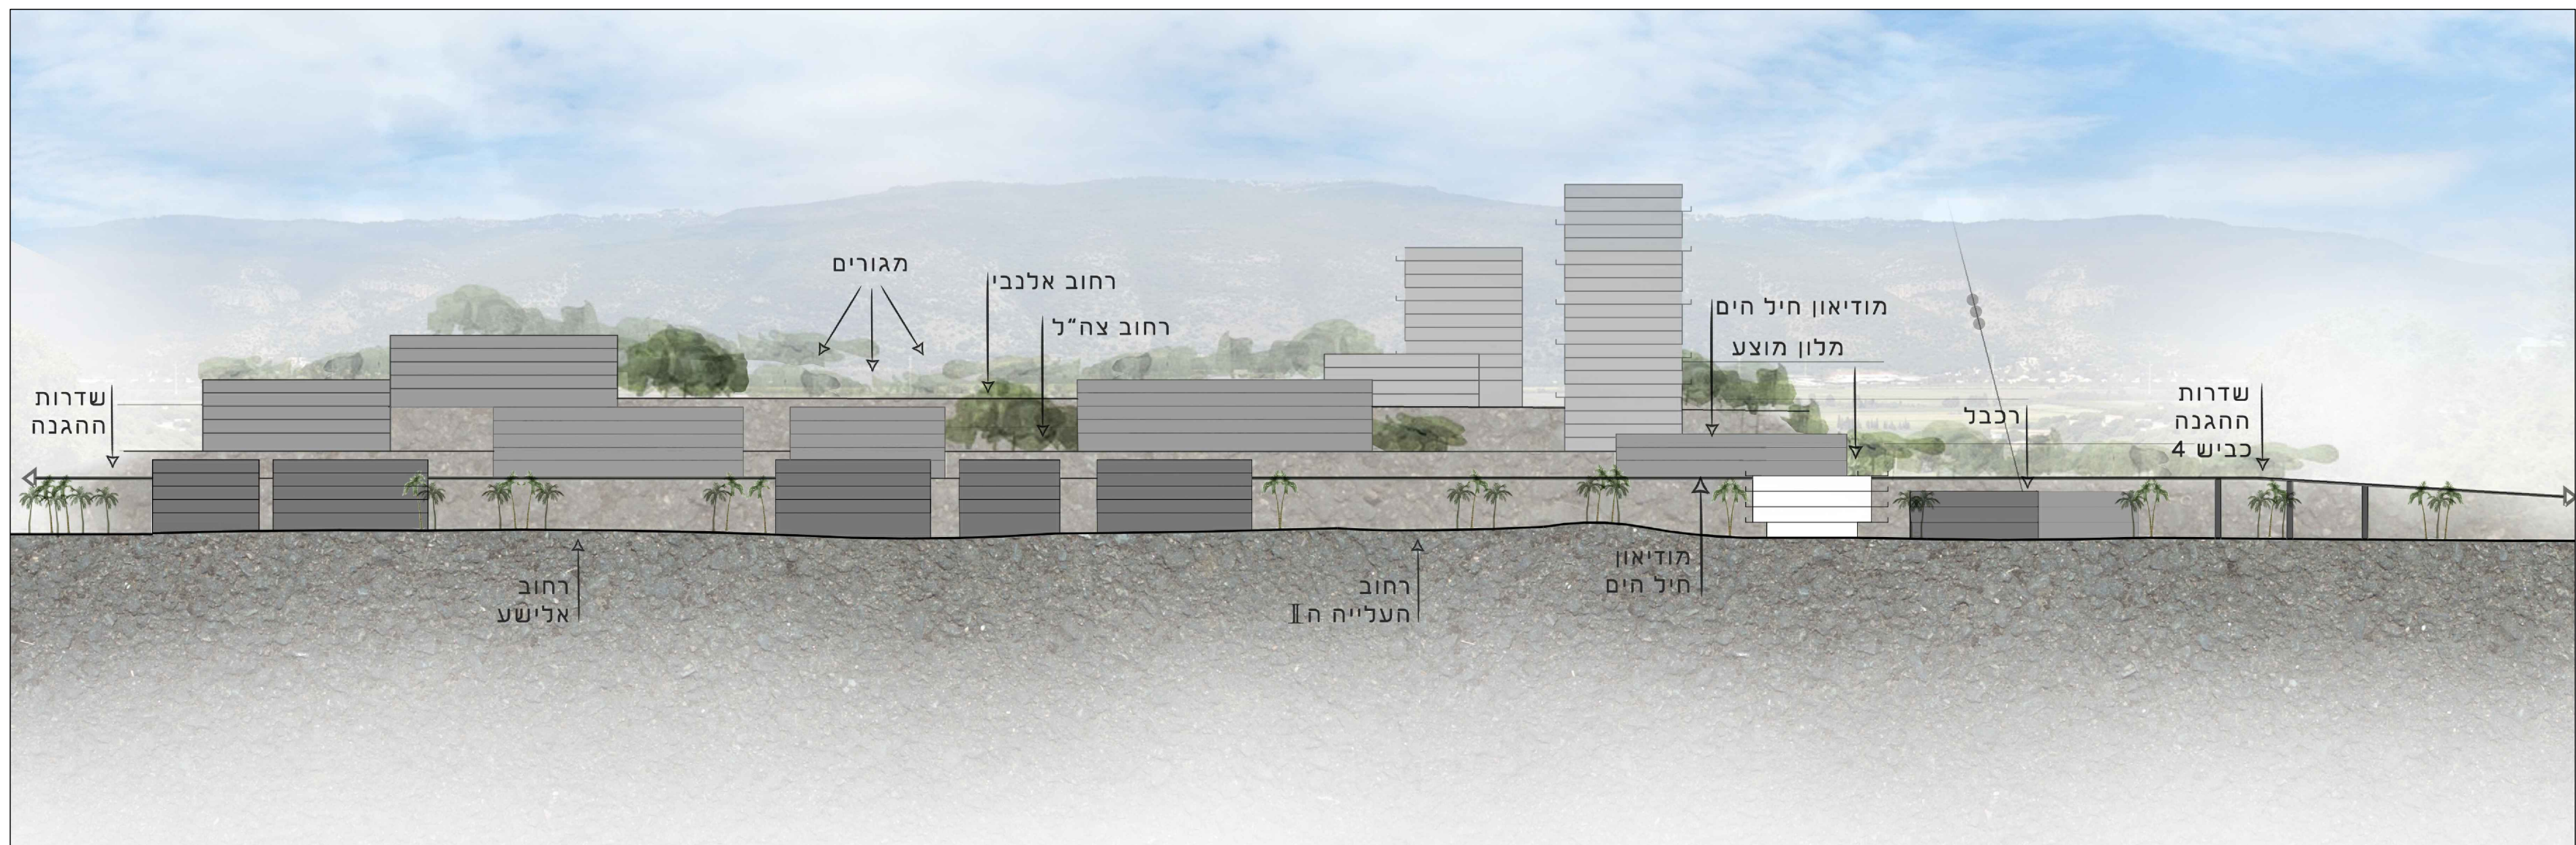

חיתך מזרח-מערב קנימ 1:200

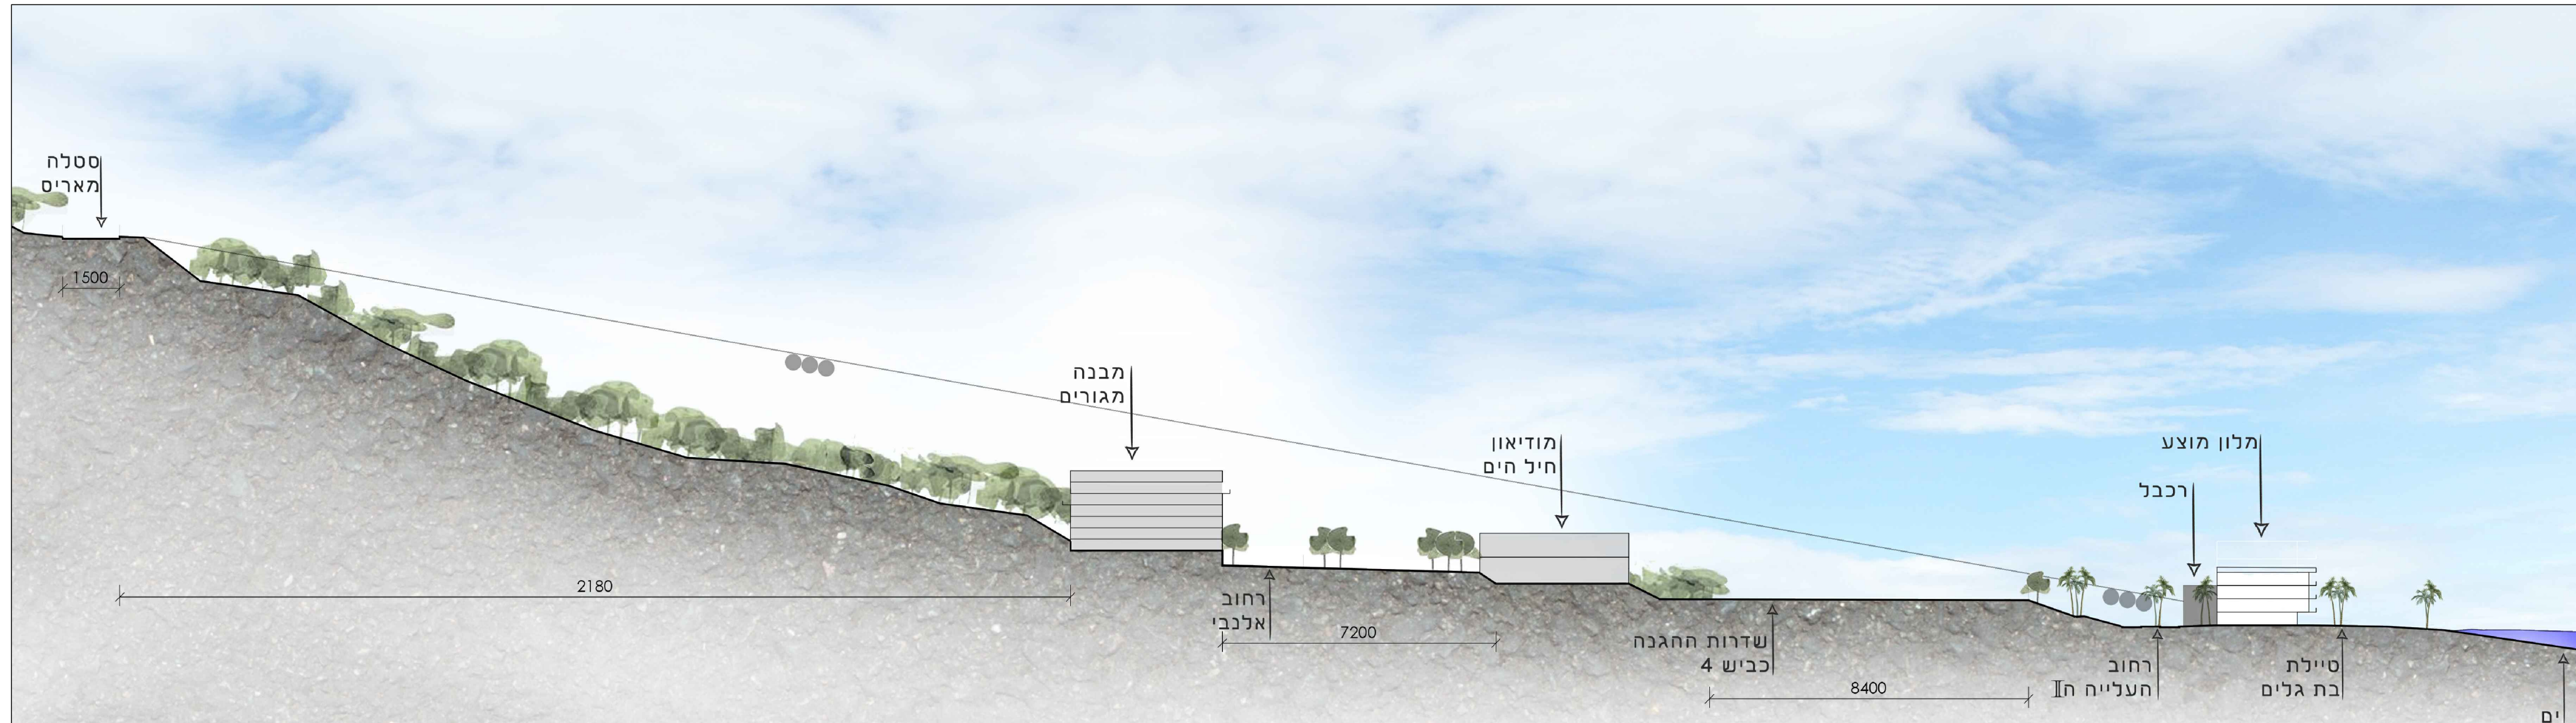

חיתך צפון-דרום קנימ 1:250