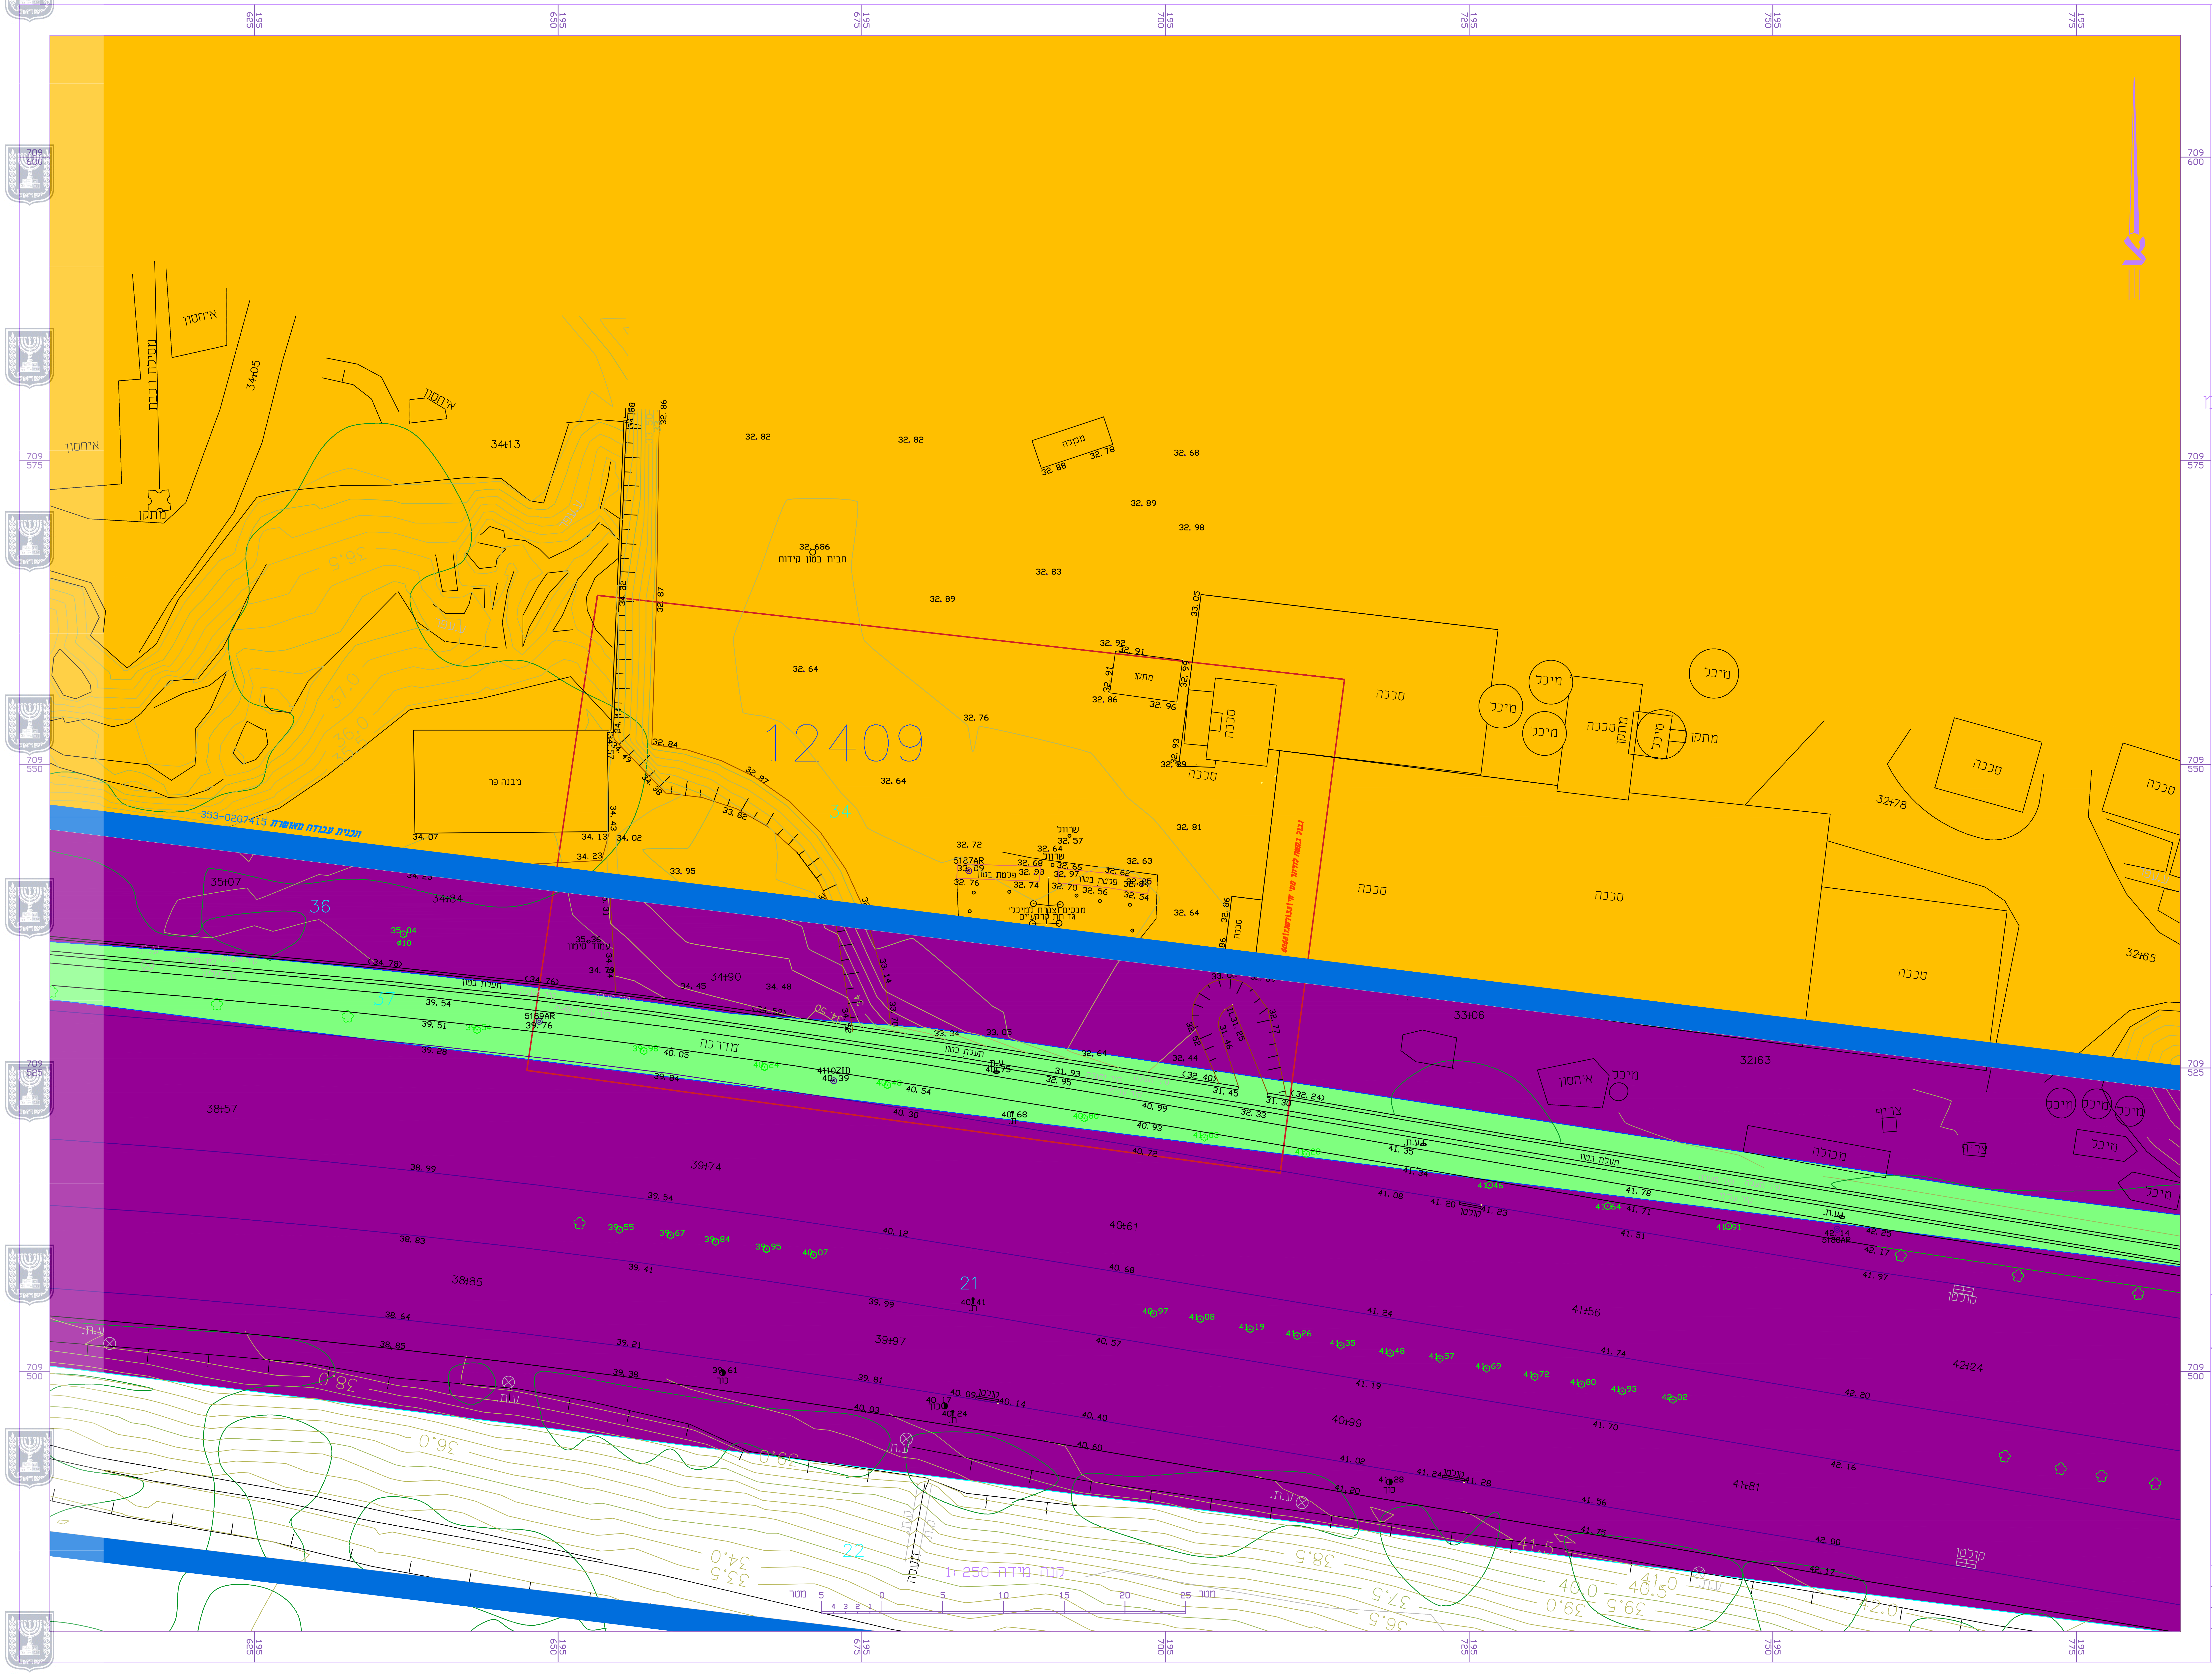
12409
36
21
22
34
14
מדרכה
תעלה
מבנה פח
איחסון
סככה
מיכל
מתקן
משטח בטון
מסילת רכבת
חבית בטון קידוח
353-0207415 תכנית עבודה מאושרת
צ
1: 250 קנה מידה
מטר 5 0 5 10 15 20 25 מטר

מחוז: חיפה
נפה: חדרה
מקום: קיסריה
גוש: 12409
ח"ח: 34,36,37

מפעל - כרמית
מפת בעלויות

קנ"מ : 1 : 250

הוכן עבור : שחם גז טבעי בע"מ

תרשים סביבה קנ"מ : 1 : 20,000


195 000
196 000
710 000
709 000
12426
12427
10095
12409

מקרא :

גבול ומספר גוש	12409
גבול ומספר חלקה לפי גוש	14
מדינת ישראל	🟩
מדינה+חכירה	🟪
פרטי ומדינה	🟧
גבול תוכנית	―
גבול תכנית עבודה מאושרת	―

הערה:
גבול תוכנית התקבל בתאריך 25.01.2021
מחבי שחם גז טבעי

אריה פישמן מודד מוסמך רשיון מספר 368

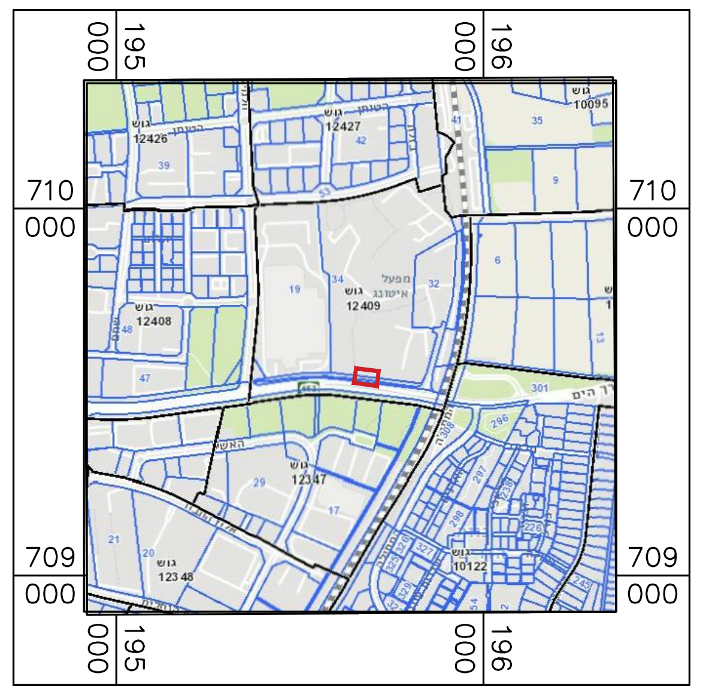חתימת המודד:

לא לצרכי רישום

מדבא מדידות והנדסה בע"מ
הברזל 3 תל אביב טל: 03-6485999 פקס : 03-6487272
3 Habarzel St. Tel Aviv 69710 Tel: 03-6485999 Fax: 03-6487272
e-mail: medva@medva.co.il

תאריך מדידה	שדה
תאריך שרטוט 25.01.2021	משרד יהודית
שם הקובץ	O:\PHOTO\SHAFIR\MD15003\MD15003_baaluyot.DWG

קנה מידה	מספר סידורי / פרויקט מספר	מספר תיק
1:250	MD15003	2139