


מחוז: חיפה
נפה: חדרה
מקום: קיסריה
גוש: 12409
ח"ח: 34,36,37,21

קו הגז - כרמית
מפה טופוגרפית
קנ"מ : 250 : 1
הוכן עבור : שחם גז טבעי בע"מ

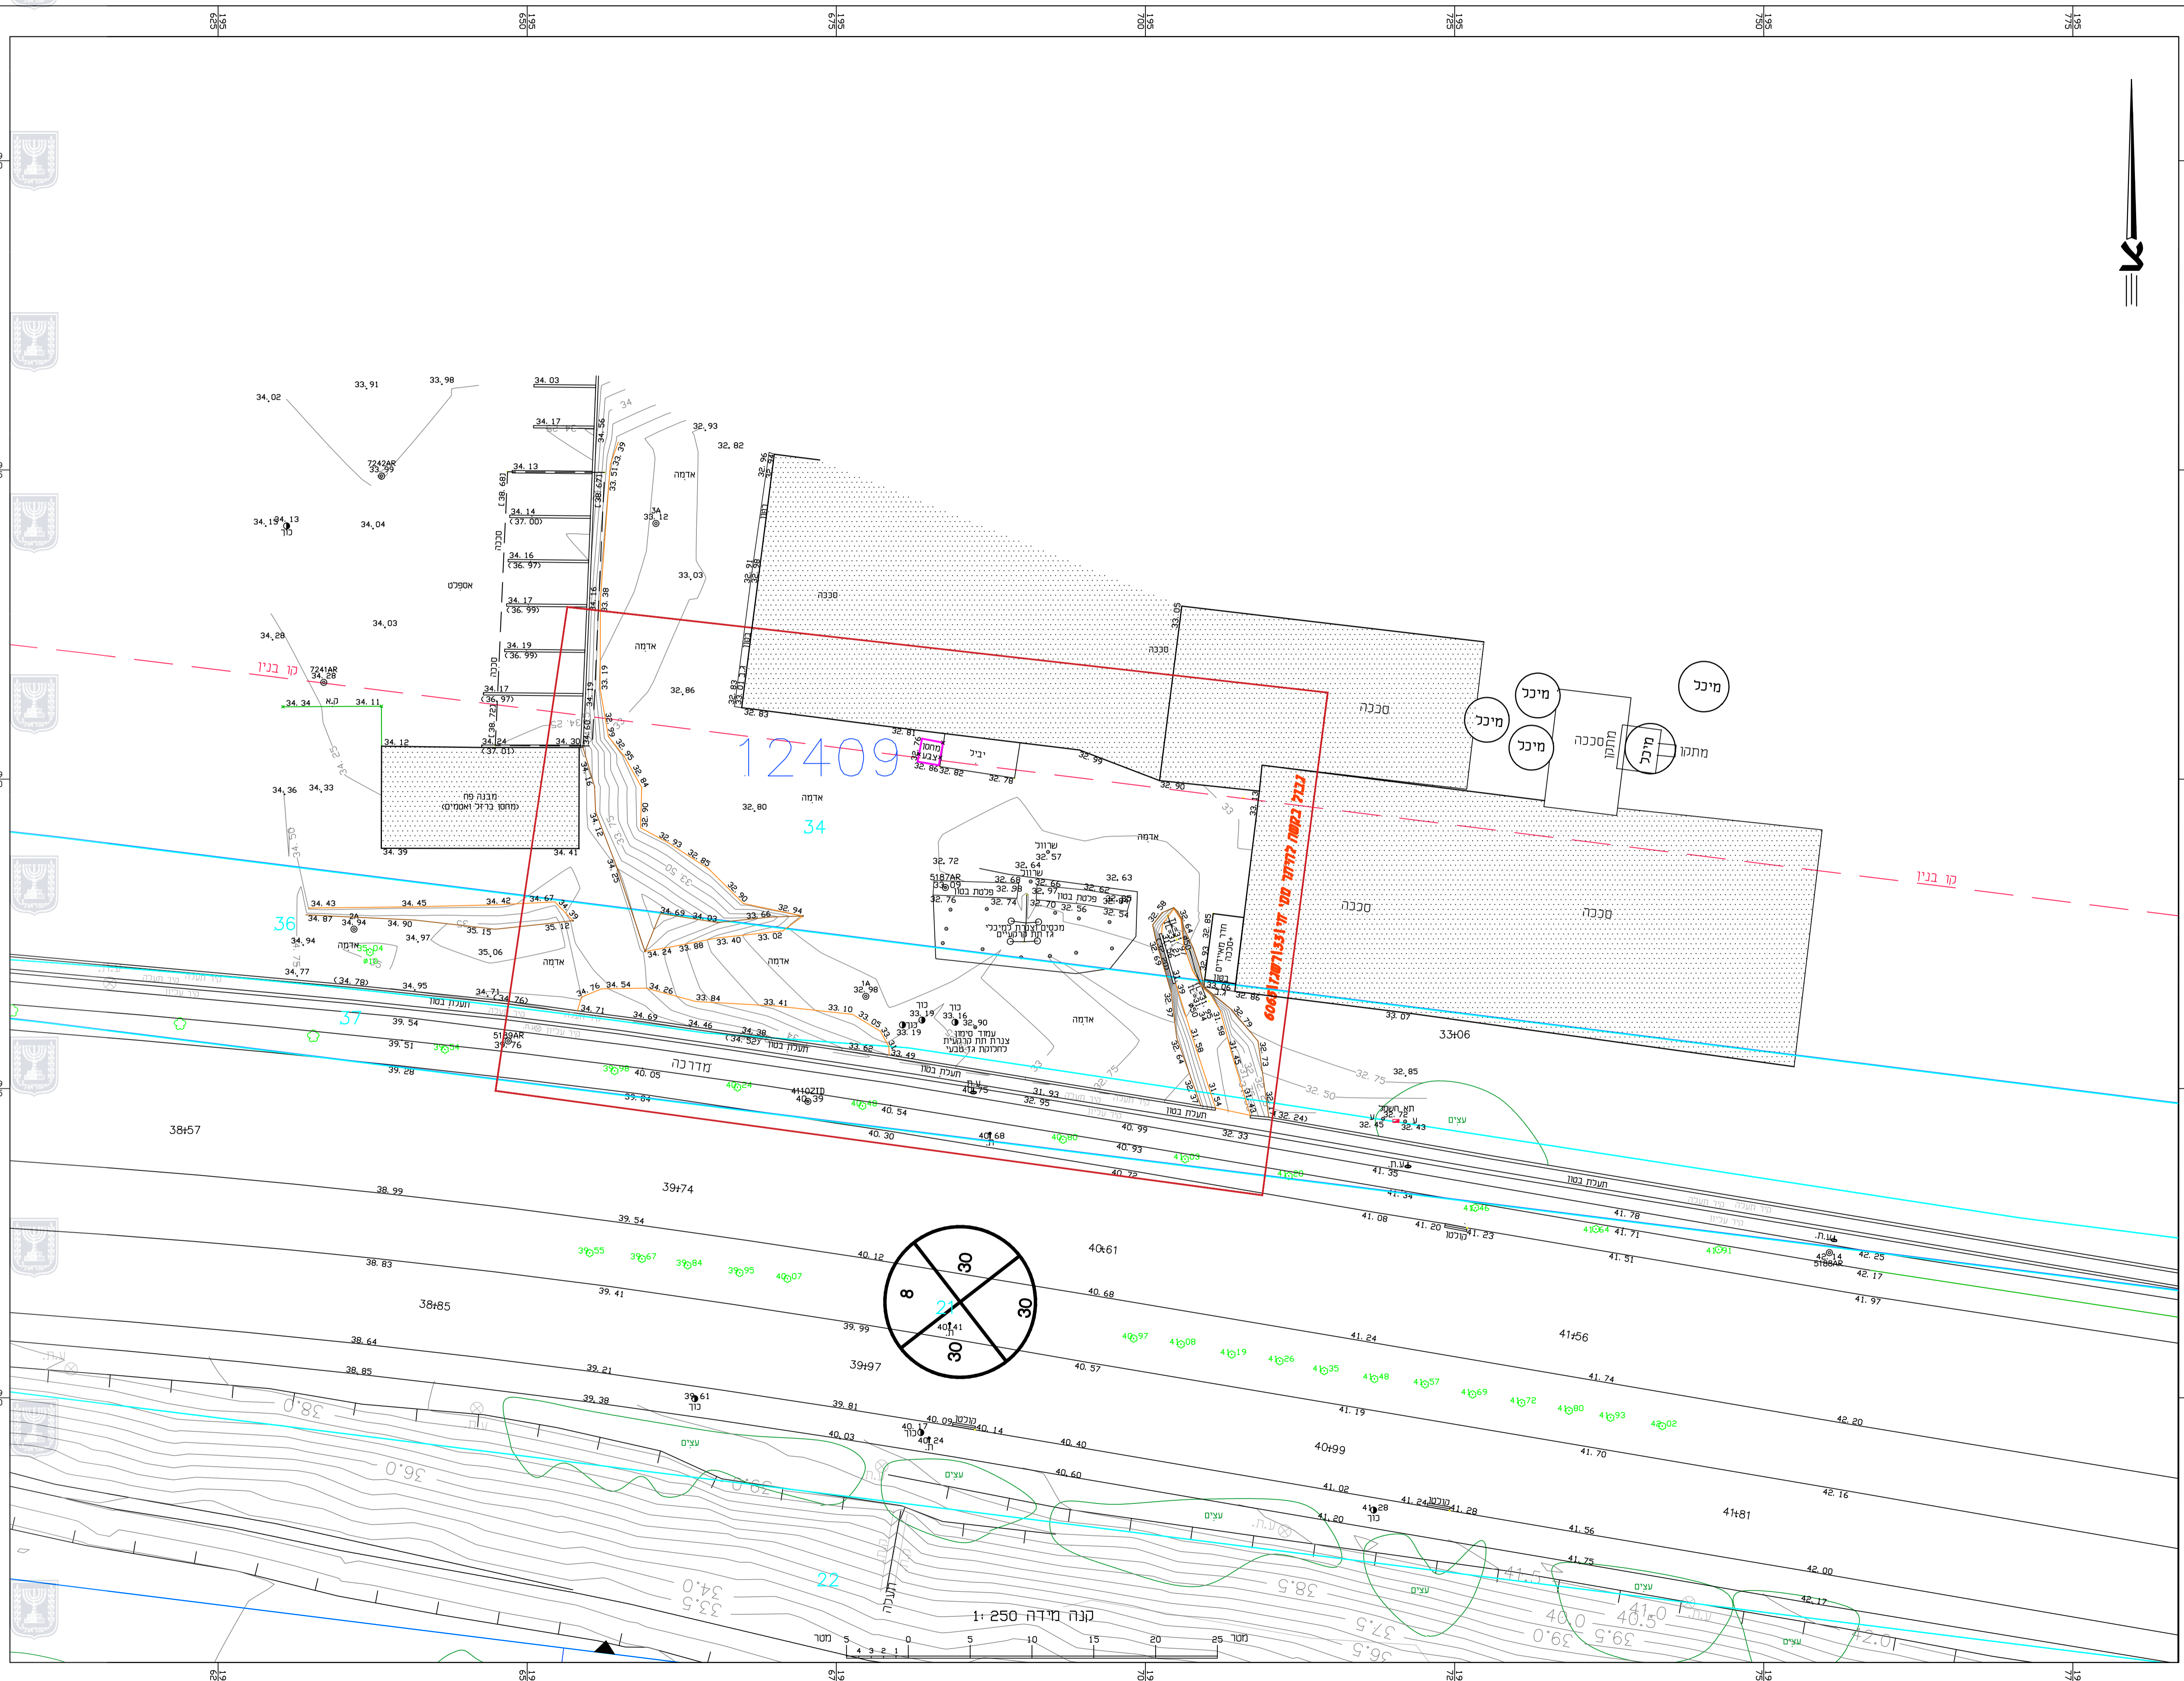

מקרא :
גבול ומספר גוש 12409
גבול ומספר חלקה לפי גוש 14
גבול תוכנית

הערות:
1. גבהים וקואורדינטות קשורים כרשת ארצית בנק' 7241AR.7242AR
2. הגבהים בסוגריים (36.97) הם גבהים על קירות וגדרות.
3. הגבהים בסוגריים [38.68] הם גבהים על סכנות
4. גבול תוכנית התקבל בתאריך 25.01.2021 מח"י שחם גז טבעי ע"ש תוכנית מס' 308-0952507

©2021 כל הזכויות שמורות לחברת מדבא מדידות והנדסה בע"מ
אין לצבם, להתיק, לשנות, לעדכן, להפיץ או לעשות כל שימוש מסחרי במסמך זה או חלקים ממנו, בשום צורה ובשום אמצעי, אלקטרוני או מכני (נרבות קשורי אינטרנט), ללא אישור בכתב ומראש מאת חברת/מודד. שימוש במסמך זה או חלק ממנו כפוף לדיני זכויות יוצרים.

אריה פישמן מודד מוסמך רשיון מספר 368
חתימת המודד: [Signature] 27.01.2021



מדבא מדידות והנדסה בע"מ
חברול 3 תל אביב טל: 03-6485999 פקס: 03-6487272
3 Haborzel St. Tel Aviv 69710 Tel: 03-6485999 Fax: 03-6487272
e-mail: medva@medva.co.il

תאריך מדידה 27.01.2021 שדה אדם
תאריך שרטוט 05.05.2021 משרד יהודית
שם הקובץ O:\Photo\SHAFIR\MD15003\MD15003.DWG
מספר תיק MD15003 1:250
קנה מידה