

נספח תשתיות

נספח לתכנית מס' 303-0965368

רצועת תשתיות תת"ק לגז טבעי
באזור תחנת הכח חגית


נספח לתכנית

גליון 1 מתוך 1

תכולה	מנחה
תיאור	תכנית תשתיות
תאריך עריכת הנספח	12/10/2021
קנ"מ	1:1000
	-

שמות וחתומות:

עורך הנספח	שם:	ינון שני	חתומה:
	תאריך:	סי. אמ. אי. גי	

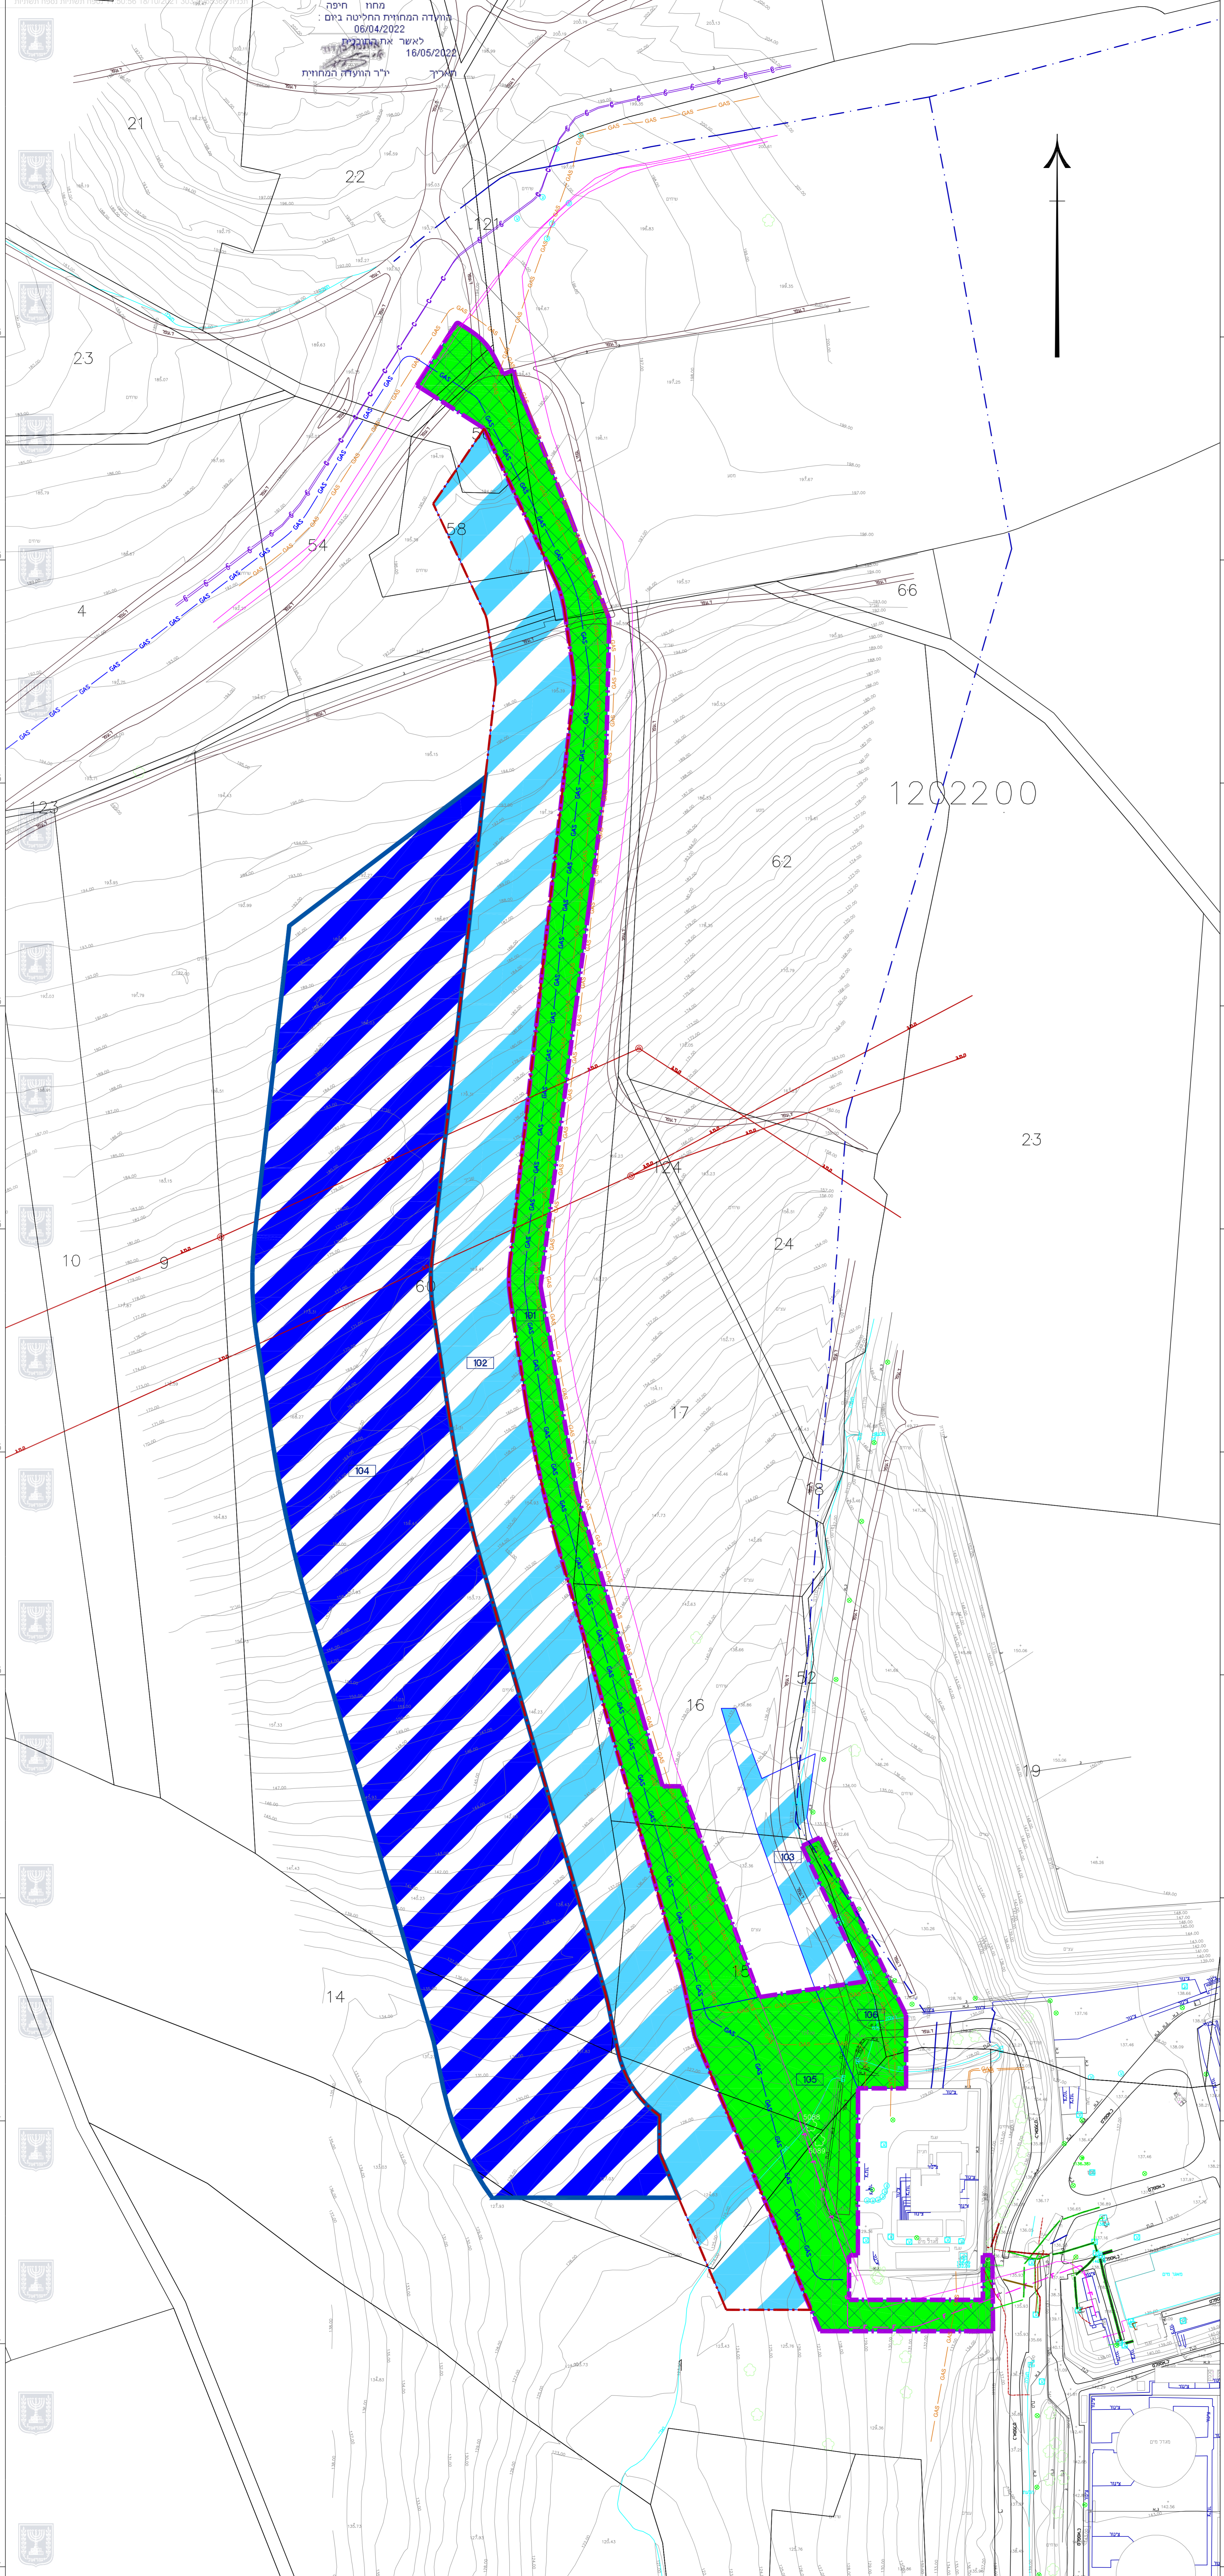

מקרא:

- גבול תכנית
- קו בנין
- גבול מסדרון תשתיות חתיק
- רצפת תשתות
- מכללת כבה ופיתוח
- מכללת כבה ופיתוח כ'
- גבול חא סלח וספרא

תשתיות מתוכננות:

- צינור גז 36" מוצב
- צינור דלק תשני 18" מוצב

תשתיות קיימות:

- צינור גז קיים
- צינור סודגנסט 18" קיים
- צינור דלק תשני 18" קיים
- קו השמל מחת גבוה ערבי
- קו השמל חתיק
- קו מקורות
- קו טניקה קיים
- קו בזק קיים

מקרא מפורט רגע:

- מבה
- עמוד תשלום מ.ג.
- עמוד תשלום מ.ג.
- אזור כבלי
- עמוד כבלי
- שפת כוב
- עמוד האורה
- מגוף
- צינור נים
- קו השמל
- נכודר גובה
- קו גובה משני
- קו גובה ראשי
- גבול נש
- גבול רחוקה
- מספר חכמה
- 67.22
- 64.00
- עק
- דגל
- ברז
- 129
- סככה צינור
- כביש אספלט
- דרך עפר
- מסילת ברזל
- גדר ריה
- גבול מעונבר
- גדר רשע
- גדר אבו
- טרה
- ערוץ
- חעלה מסודרת
- גבול עצים