


מס' סדורי : ב.ב.18\9

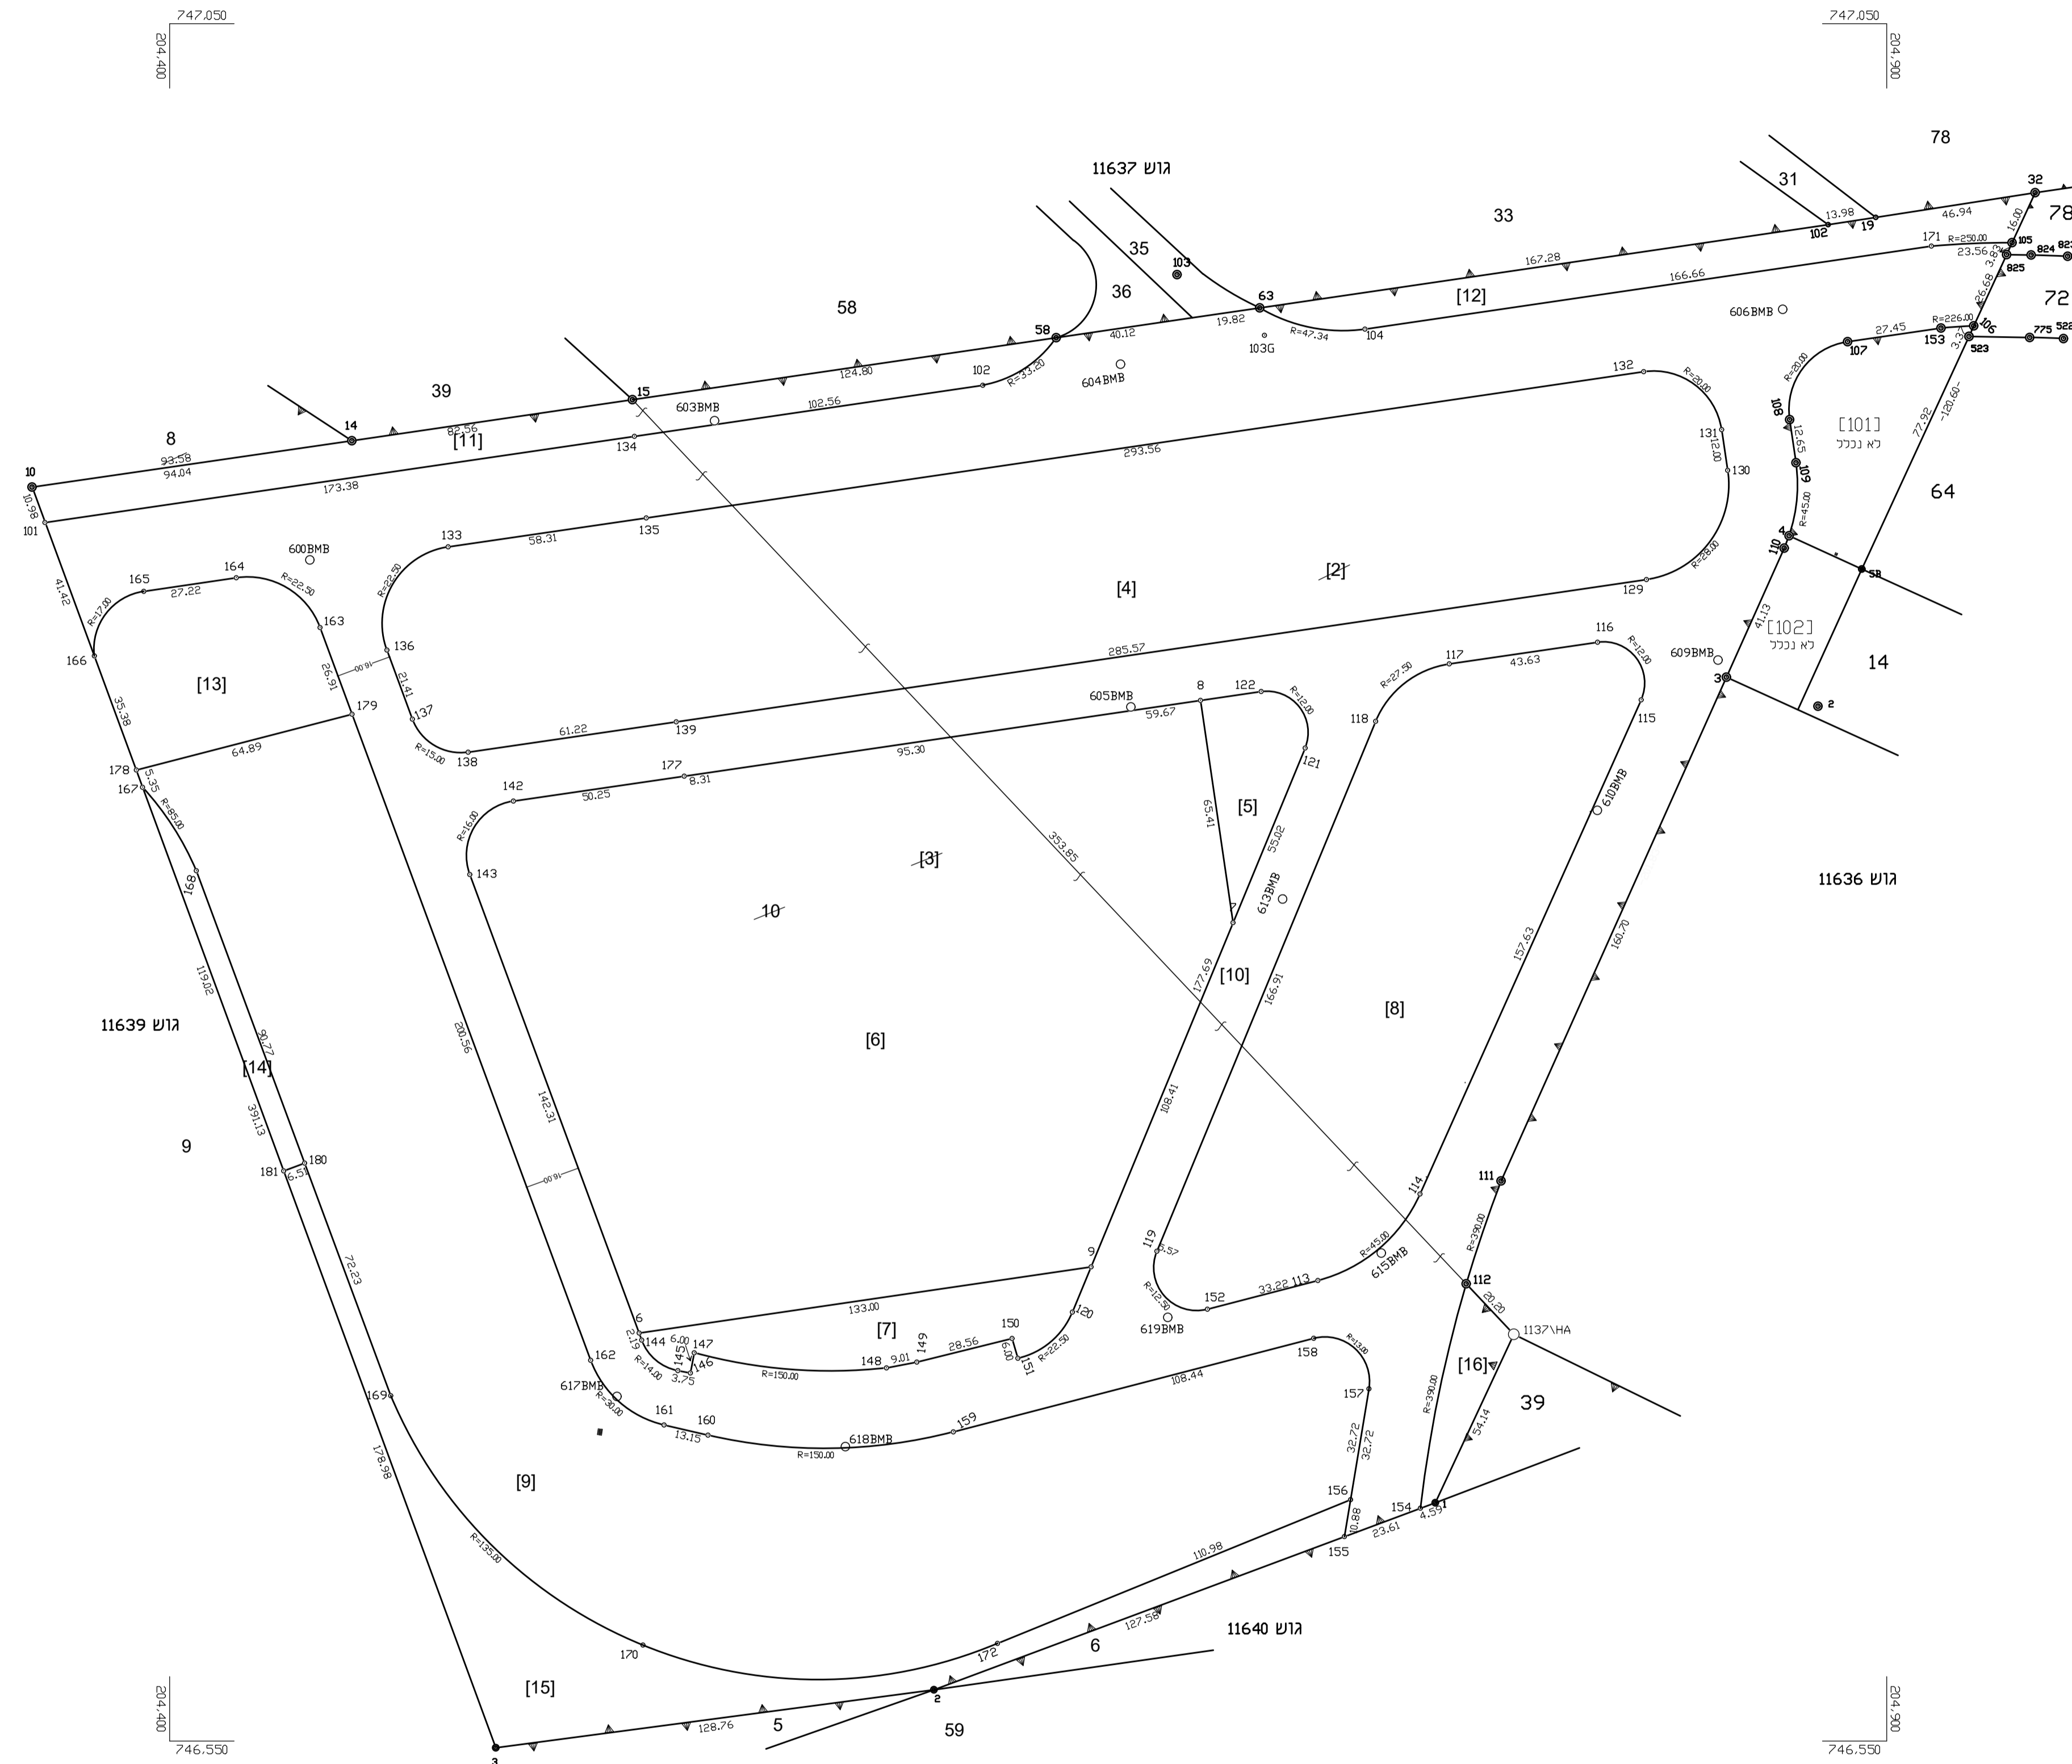


מחוז : חיפה  
 נפה : חיפה  
 מקום : חיפה  
 גוש : 11639  
 חלקות : [2], [3]  
 הוכן עבור : חב' גב - ים לקרקעות בע"מ

1. איחוד


מספרי החלקות	ארעני	סופי	השטחים בדונם מטר
2	10		55.794
3			97.270
			153.064

2. חלוקה

מספרי החלקות	ארעני	סופי	השטחים בדונם מטר
4			23.111
5			1.171
6			29.828
7			2.153
8			13.141
9			28.200
10			40.460
11			3.112
12			2.308
13			2.983
14			0.693
15			5.203
16			0.701
			153.064

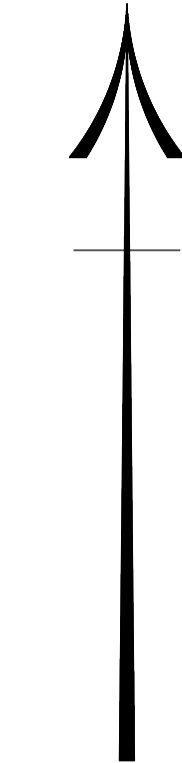

שם משפחה	שם פרטי	מס' ת.ז.	חתימה	תאריך

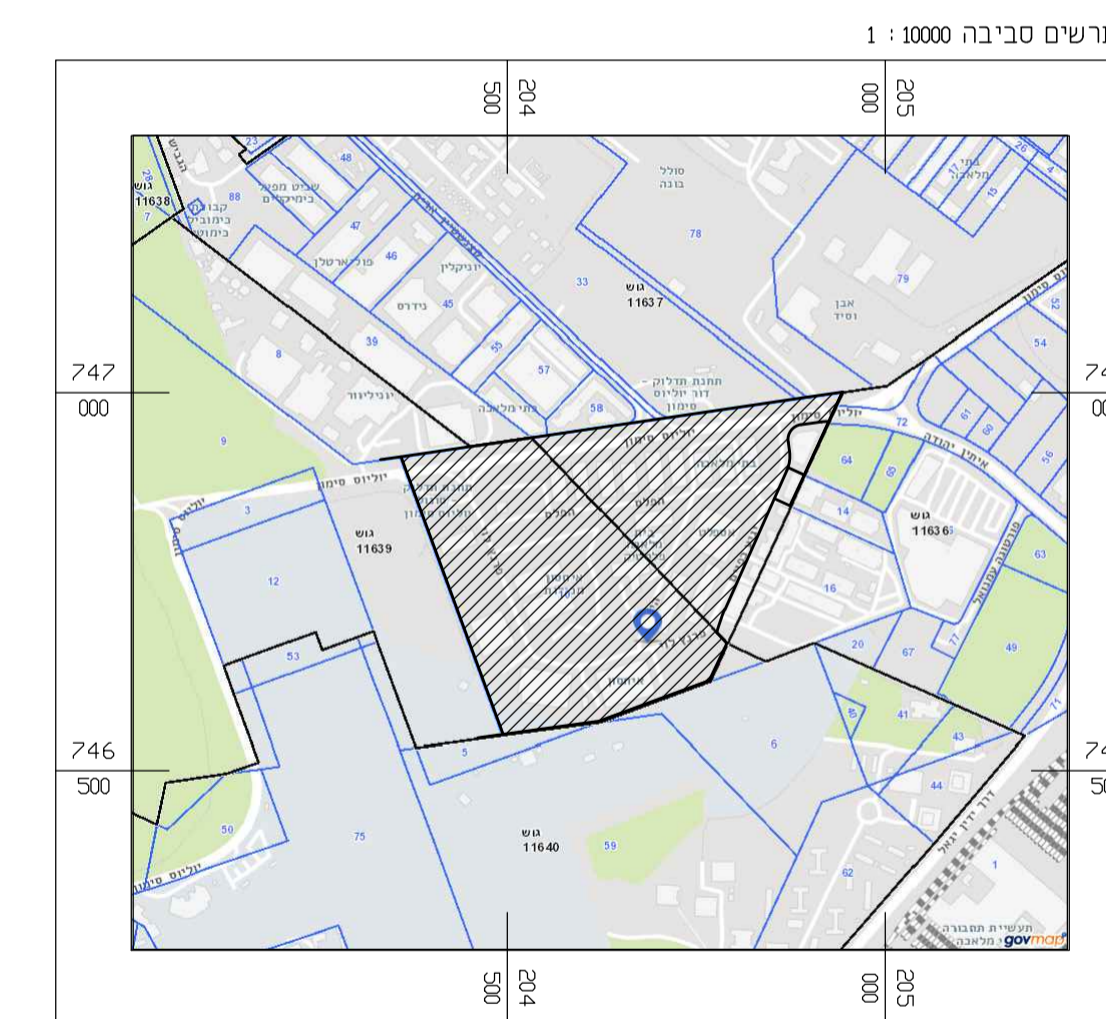

תוכנית חלוקה

נספח לתוכנית מס 304-0947754

חפ/מק/1228/ג

רחוב פרנץ לוי - ניווד שצ"פ  
 ומסחר באזור תעשייה חיפה

נספח לתכנית גליון 1 מתוך 1


תאריך הכנת הנספח 06.10.2021

קנ"מ 1:250

קנ"מ	תרשימים נוספים
1:10000	תרשימי סביבה

שמות וזדהות:

שם:	מאיר ברמן מס רישיון 517	חתימה:	
תאריך:		האגיד:	



**פרטום הפקדת תכנית - תאריך קובע**  
 המועד הקובע להפקדת תכנית ע"פ סעיפים 98 ו-101 לחוק התכנון והבניה הוא מועד הפרטום בעתו, המאוחר מבוין השלוחה. התכנית חפה פורטום להפקדה בתנאי ביום תחילת העבודה פורטום ברשומות מיום

אני מאשר בזה כי תוכנית זו היא העתה נכונ של חרשים מהמדידה שבנוצעה ביום 18.12.2020 וכי היא מחאר בדיוק את מצבם וגבולותיהם של המקרקעי המחווארים בה במועד המצוין לעיל.

אני מאשר בזה כי ערכתי את התוכנית כפי תכנת המודדים ומדירות ומיפוי, התשנ"ח - 1998 וכי היא ראויה לאישור לשם רישום.

תאריך גזר הכנת התכנית : 21-01-2021  
 מקום : חיפה

מאיר ברמן חתם שער מספר 1  
 מספר רישיון 517  
 חתימה



**הערות**  
 1. הגבולות ושטח החלקה נקבעו על בסיס מפת גוש רישום מספר 11639.  
 2. הגבולות ושטח החלקה הארעית [2] נקבעו מתוך ש"מ ב.ב. 18-351-351 אשר אושרה בוועדה המקומית לפי מס' 575/2017 אך טרם נרשמה בבשכ"ח רישום המקרקעי.  
 3. כל הגבולות שלא תוארו אחרת הם מסוג : לא מסווג.  
 4. כל סימני המדידה שלא תוארו אחרת הם מסוג ברזל זיית.  
 5. המספרים בסוגריים מרובעים הם מספרי חלקות ארעיים.  
 6. הגבולות והפרטים נמדדו בשטח מוטבית.  
 7. התוכנית הכנתה בהתאם ל-228/ת"ע מס' ת"פ 1228.

**ב.מ. ברמן מודדים מוסמכים בע"מ**

רח' שער פלמ"ח 1, חיפה ת.ד. 33921 מיקוד 31338  
 טל - 04-8523602 04-8529411  
 E-mail - berman@netvision.net.il

שם העבודה 334-19  
 נושא השרשום 3  
 תאריך השרשום 20.08.21

שם העובד 334-19,ג  
 נוסף 3  
 מודד שם תאריך 20.08.21

בנימין ברמן - מהנדס אדריכל ומודד מוסמך ז"ל (1917-2007)  
 מאיר ברמן - מהנדס גיאודז ומודד מוסמך מס' 517  
 ©2018 כל הזכויות שמורות לחברת ב.מ. ברמן בע"מ