תכנית 351-0752147 נספח שמירה על עצים בוגרים 28/01/2020 10:05:38

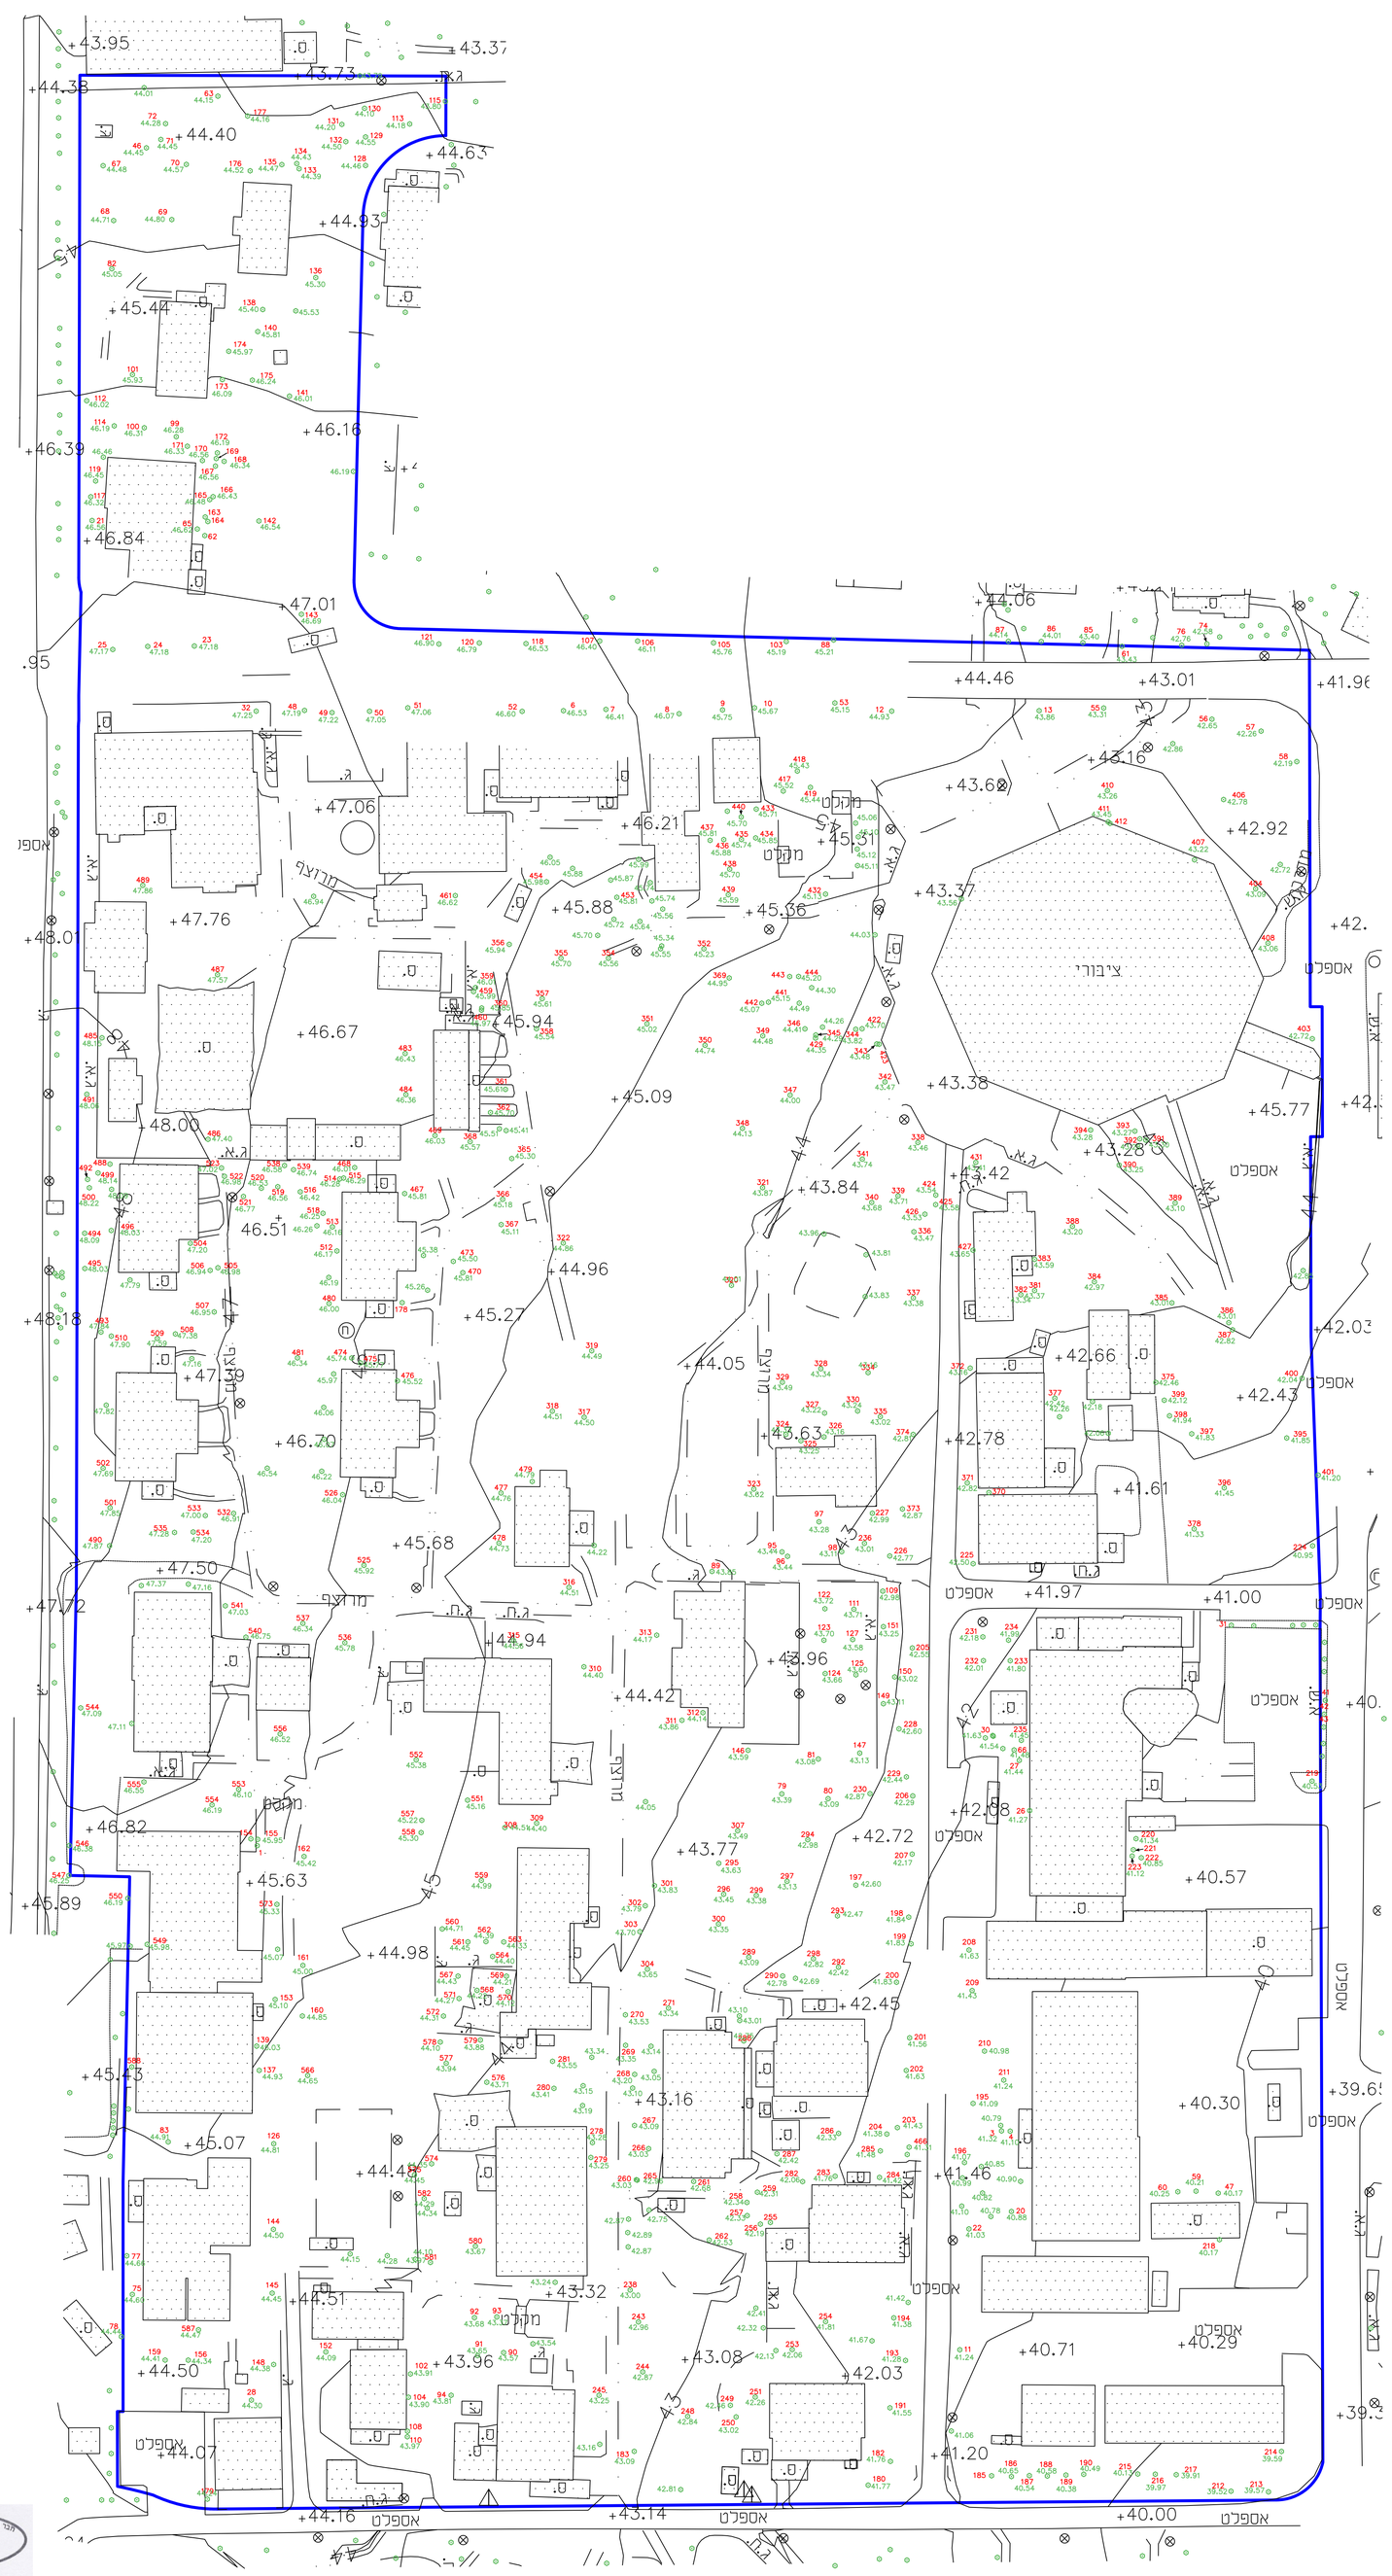

מודדי שבעון

שרותי הנדסה בע"מ

טל' 04 - 6404243 פקס 04 - 9931277

ת.ד. 2370 עפולה 1812301 Modeday@netvision.net.il

הוכן עבור: עין שמר

שם הפרויקט: עין שמר
גוש 10081
חלקה 2ח'

נושא השרטוט: סקר עצים

מס' עבודה	ק.מ.	תכנן	מדד	שרטט	תאריך
2019 -מ-22374	1 : 500			יזיד	23.12.19

שינויים

משה מריין - מודד מוסמך מס' 640

קנה מידה 1 : 500

מטר 10 8 6 4 2 0 10 20 30 40 50 מטר

מהנדס באגודת המודדים המוסמכים בישראל
משה מריין
מודד מוסמך
רשיון מס' 640
054-3049042