
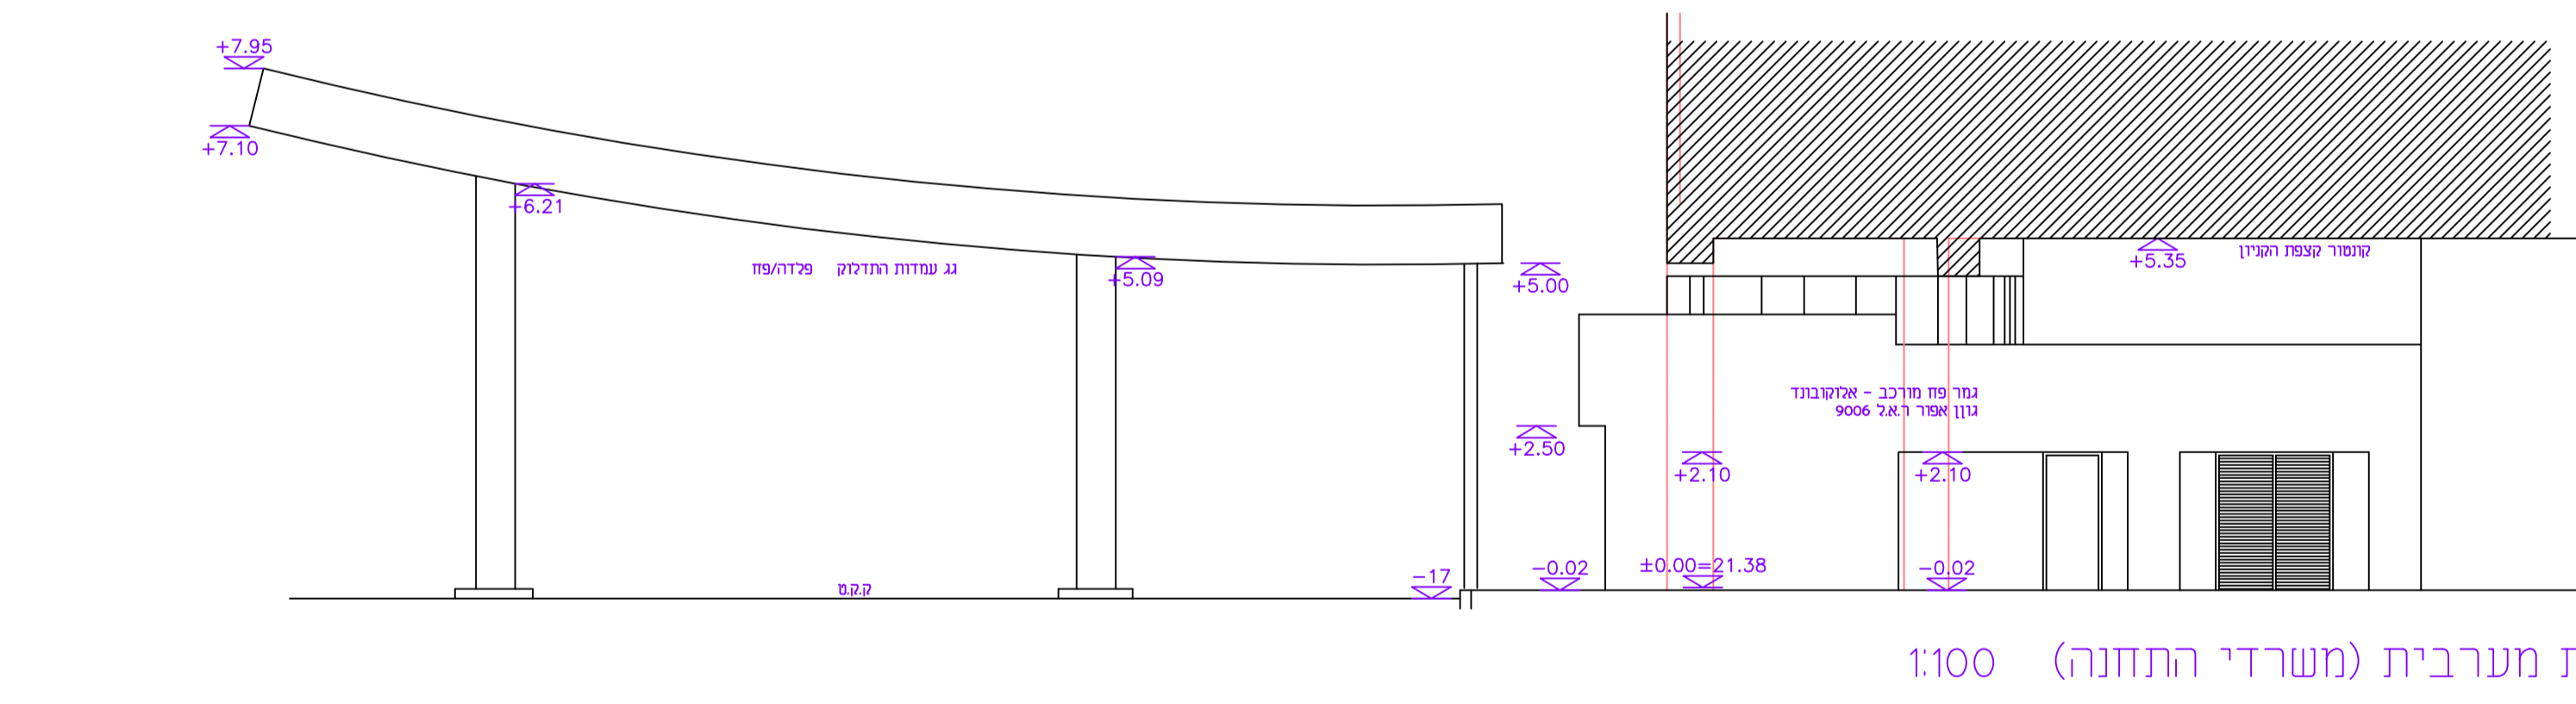
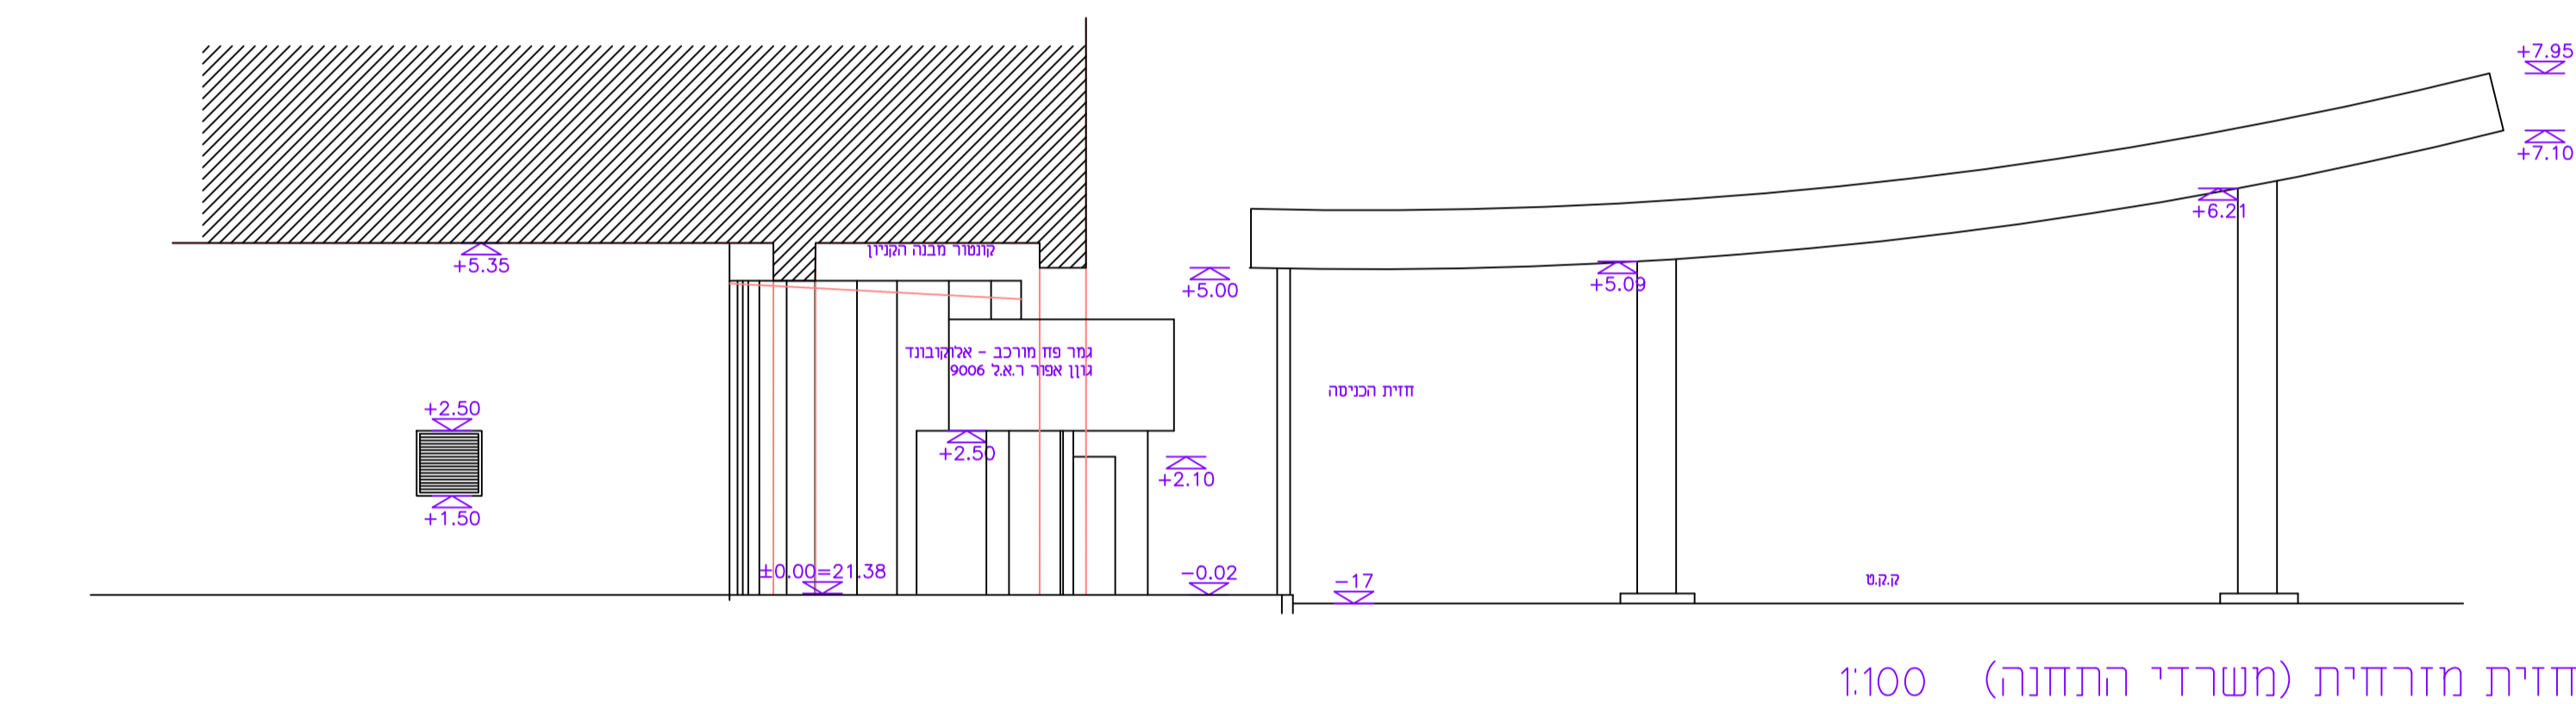
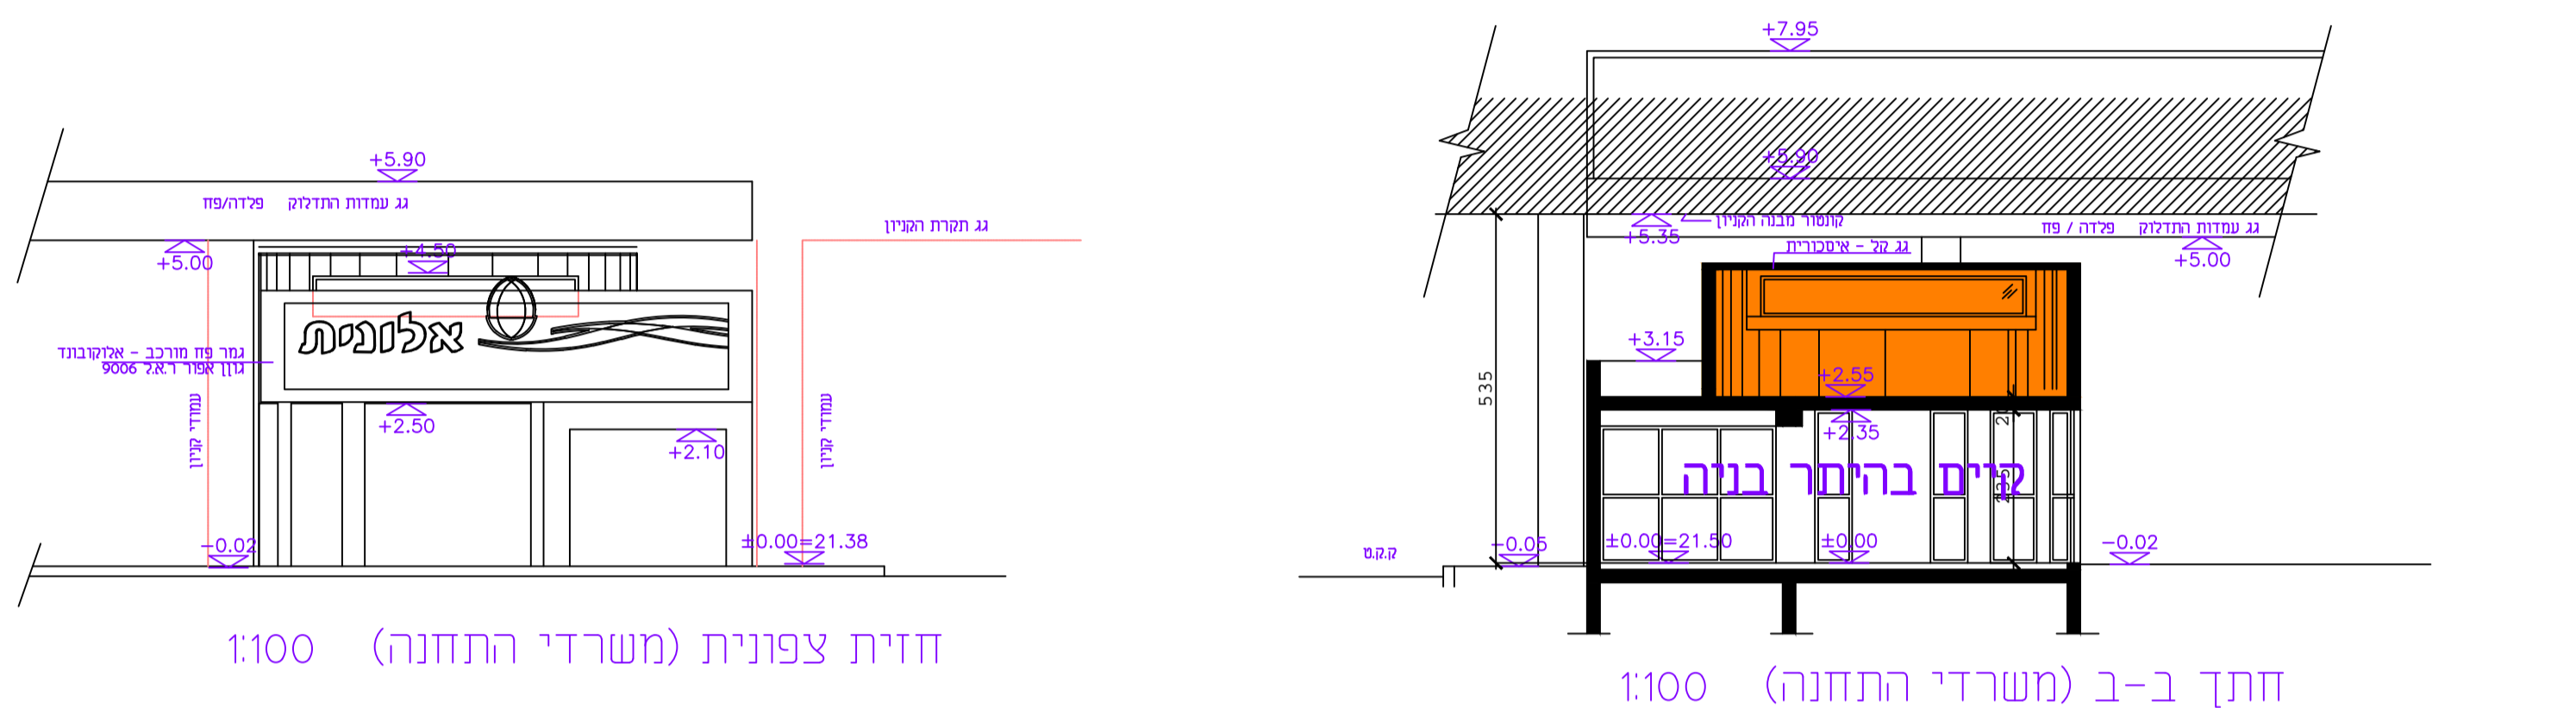




### תכנים וחזיתות

ק.מ. 1 : 100

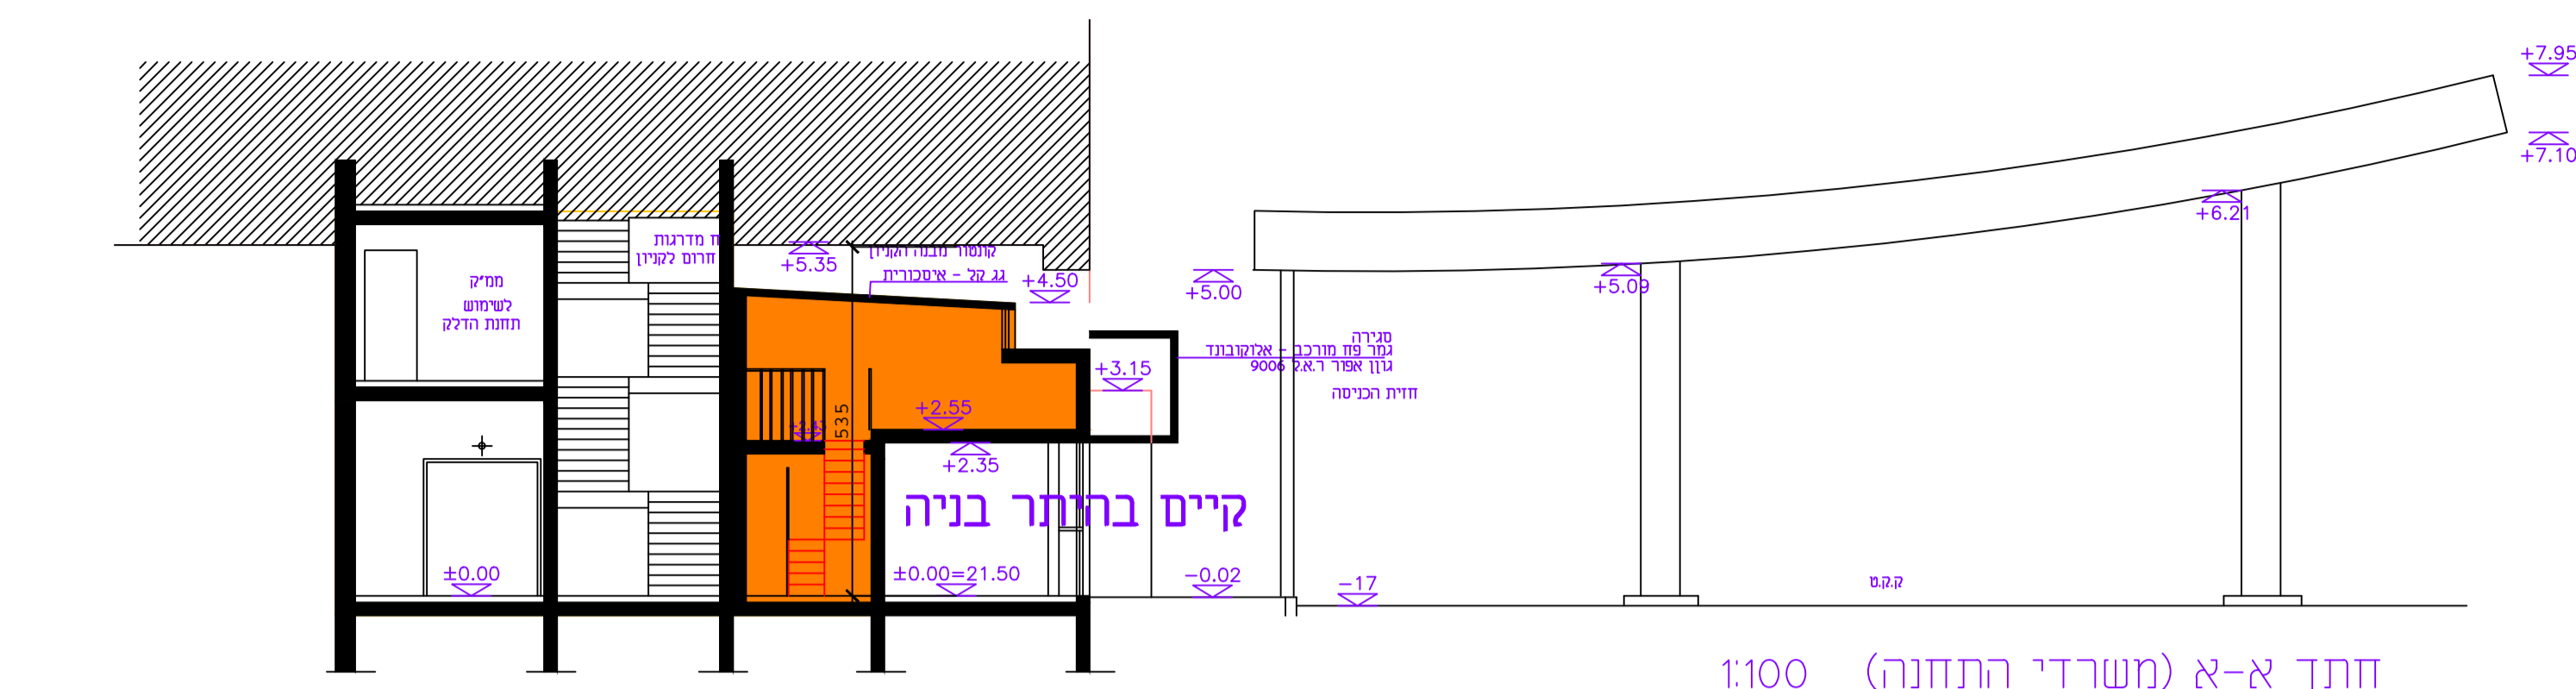


### תכניות

ק.מ. 1 : 100

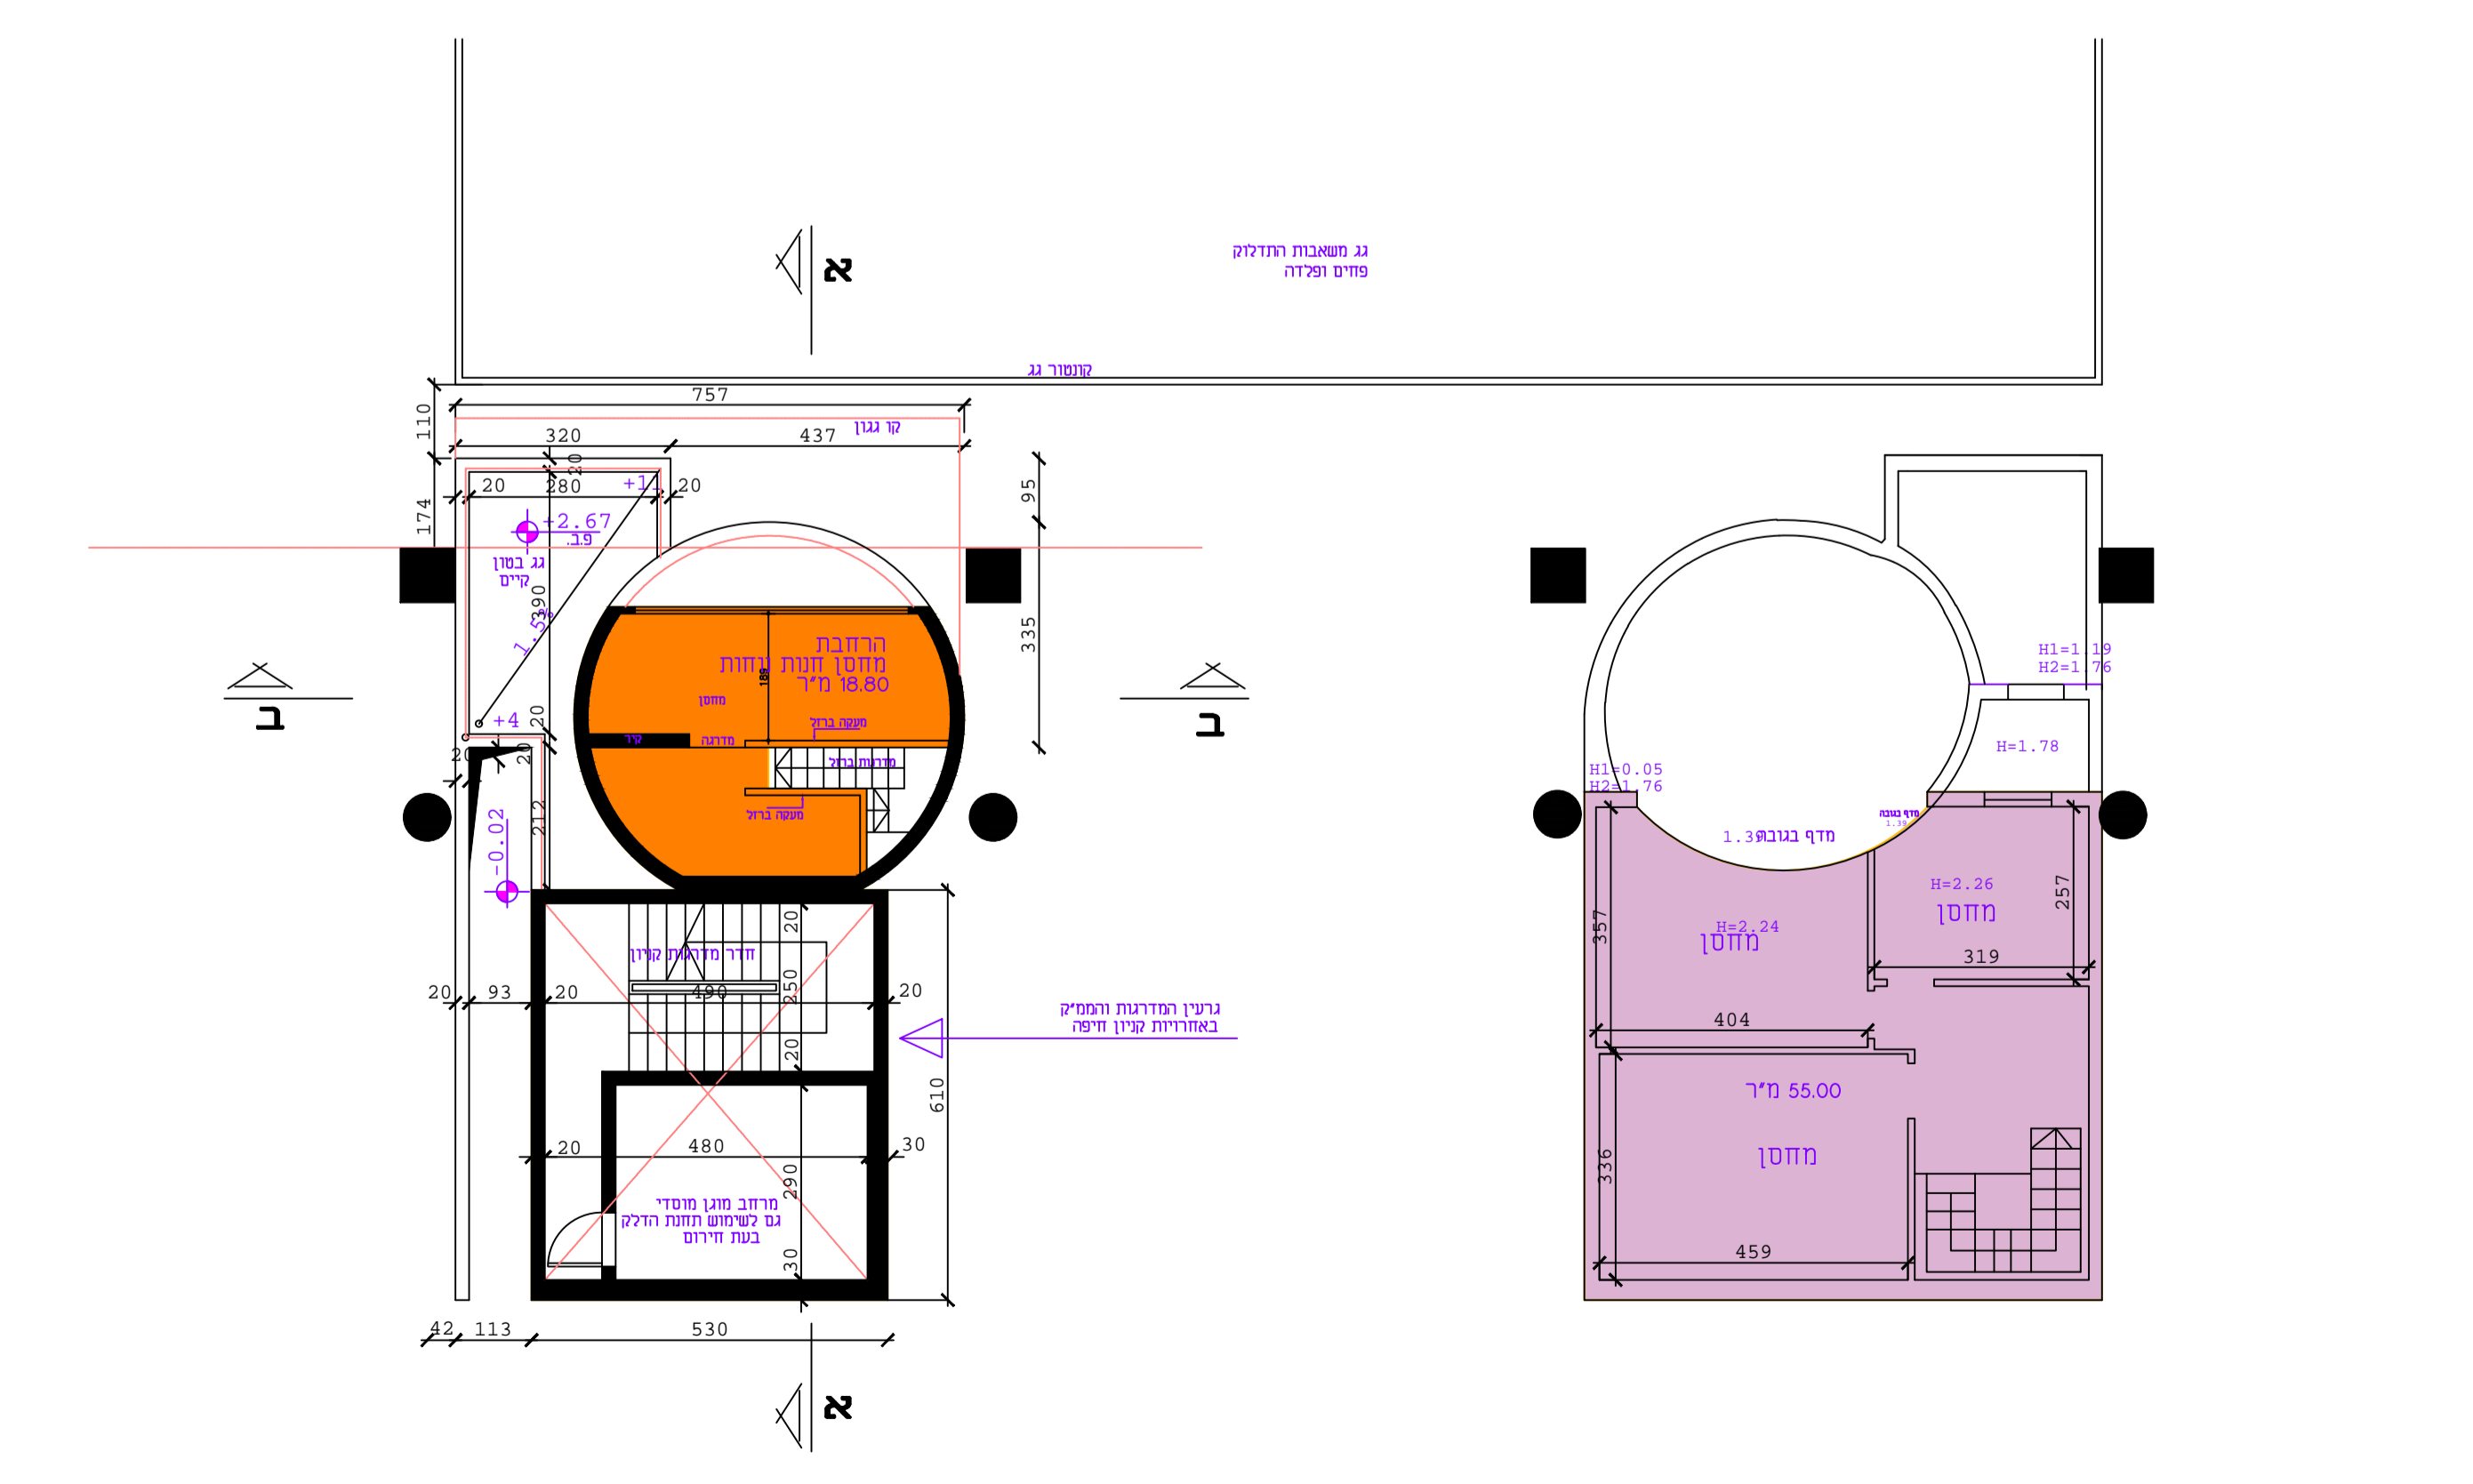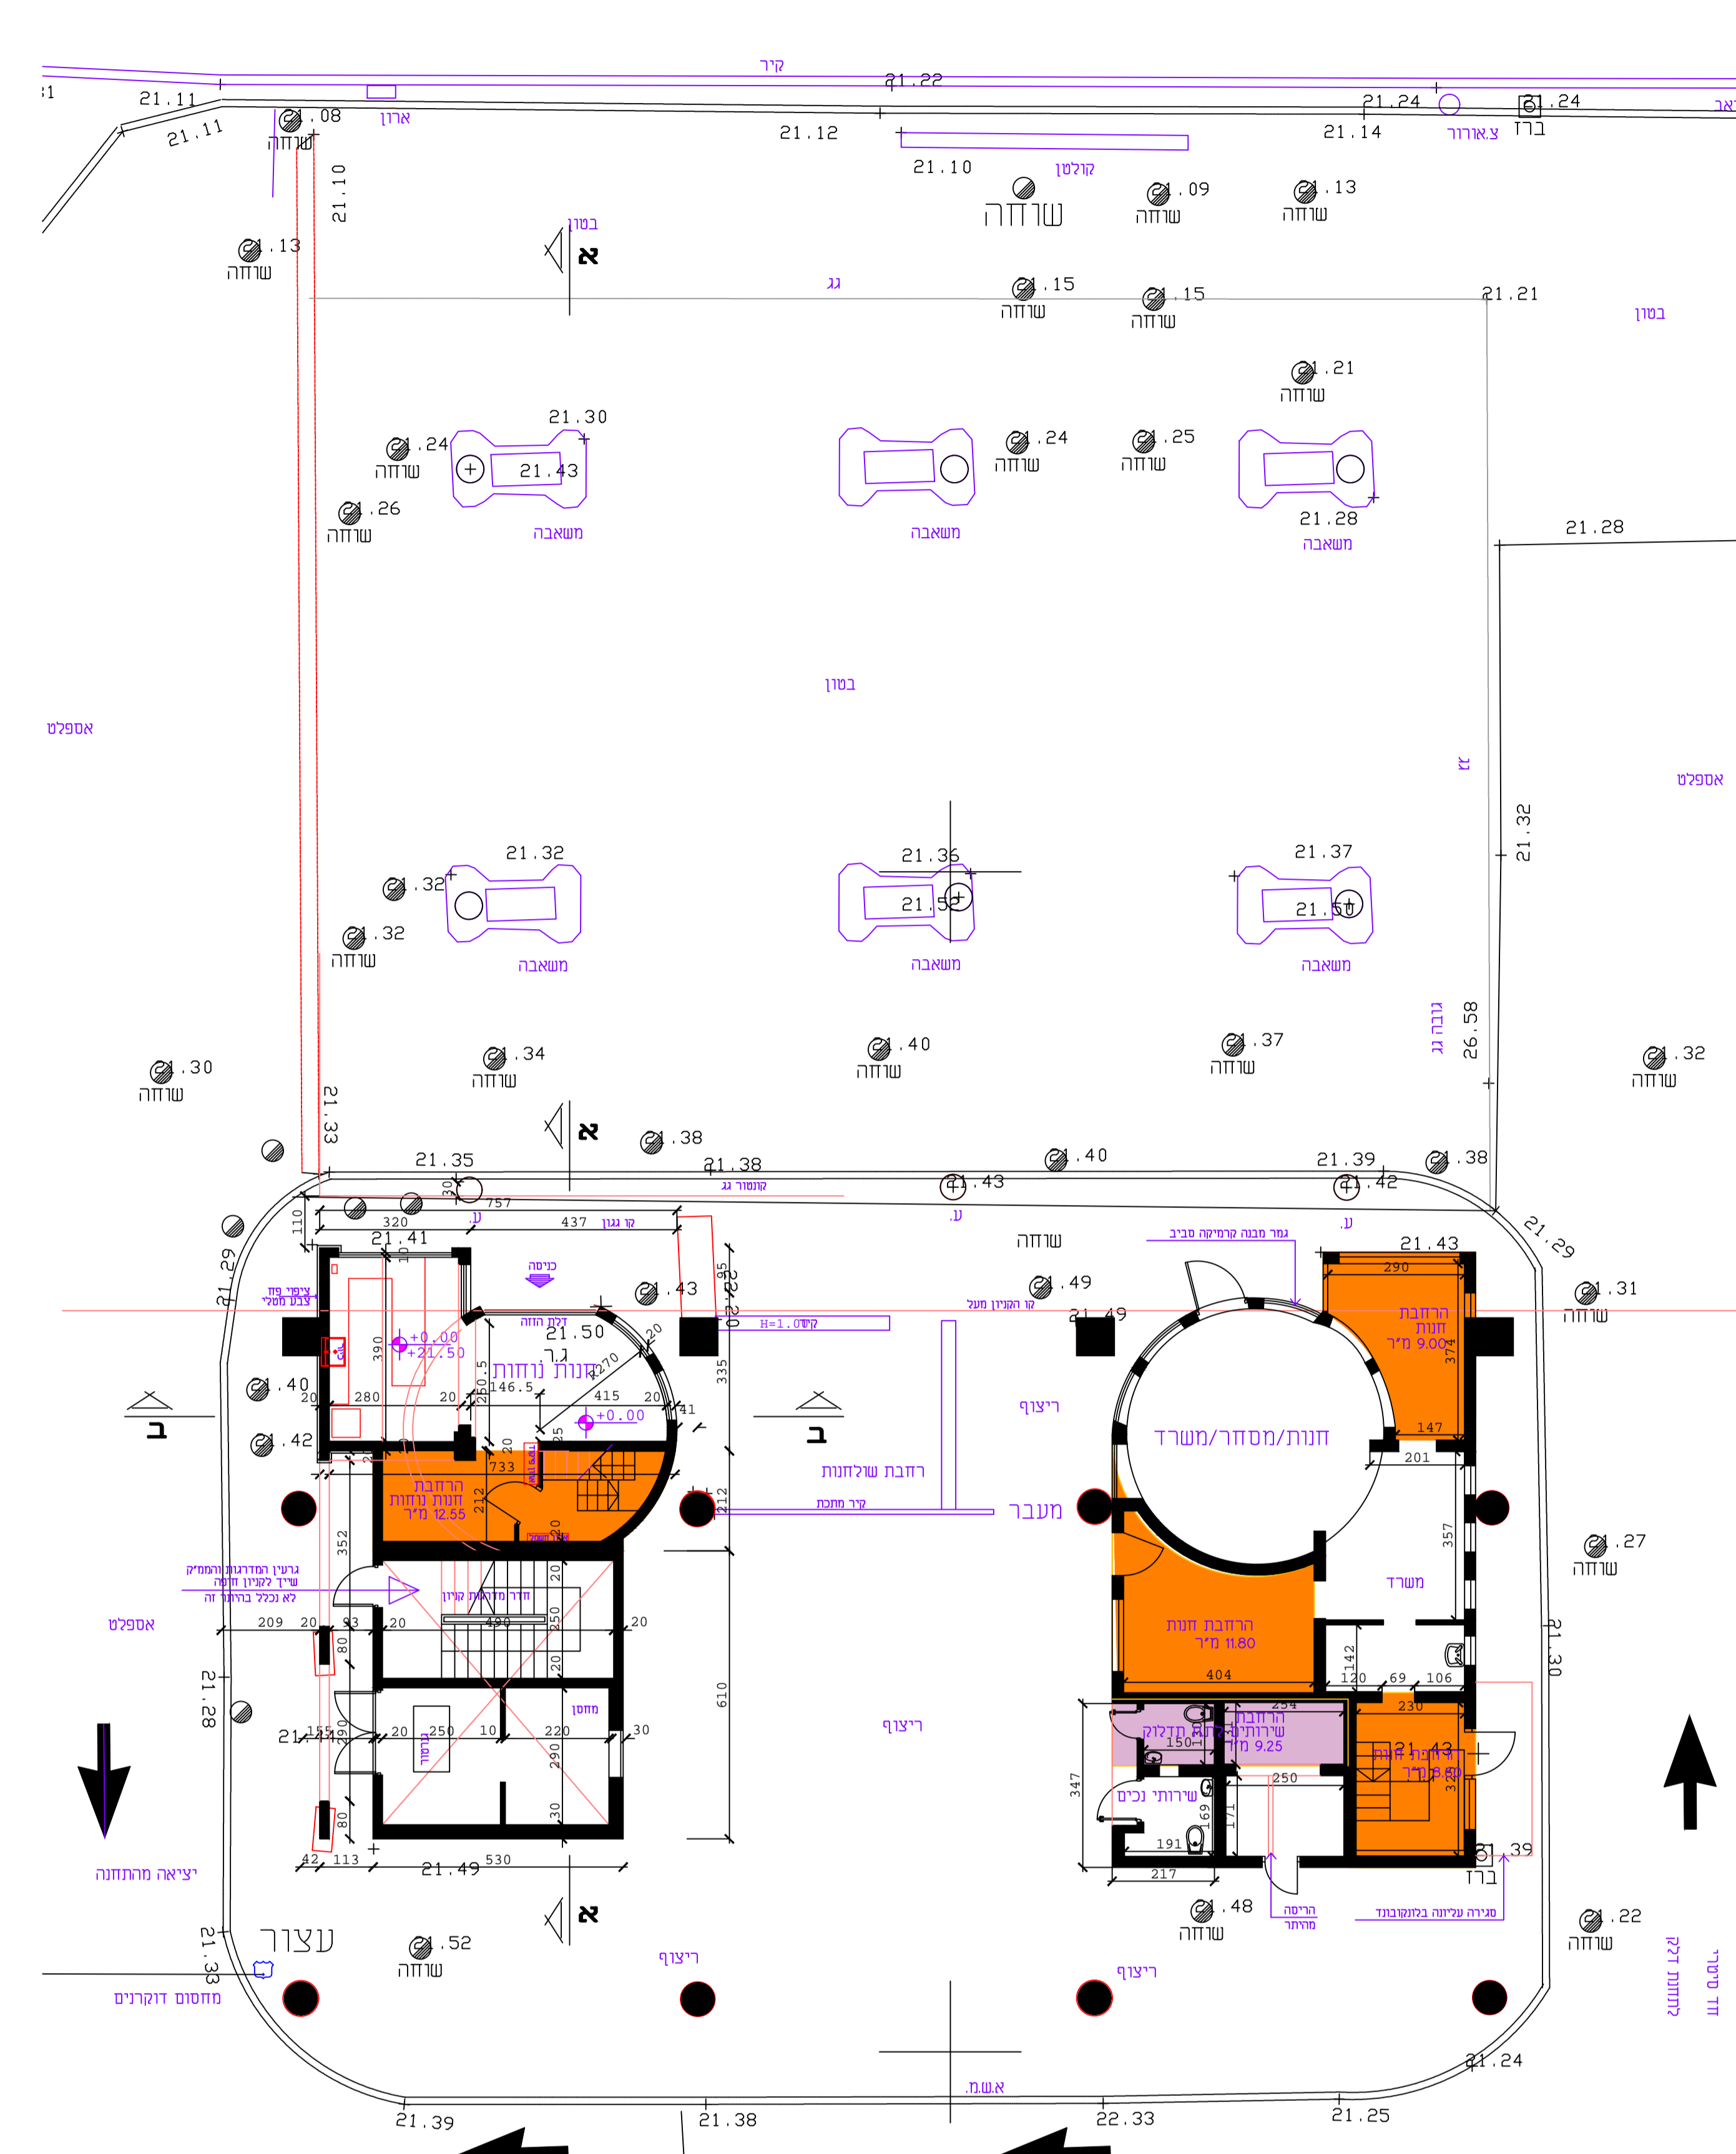

### תכניות

ק.מ. 1 : 250

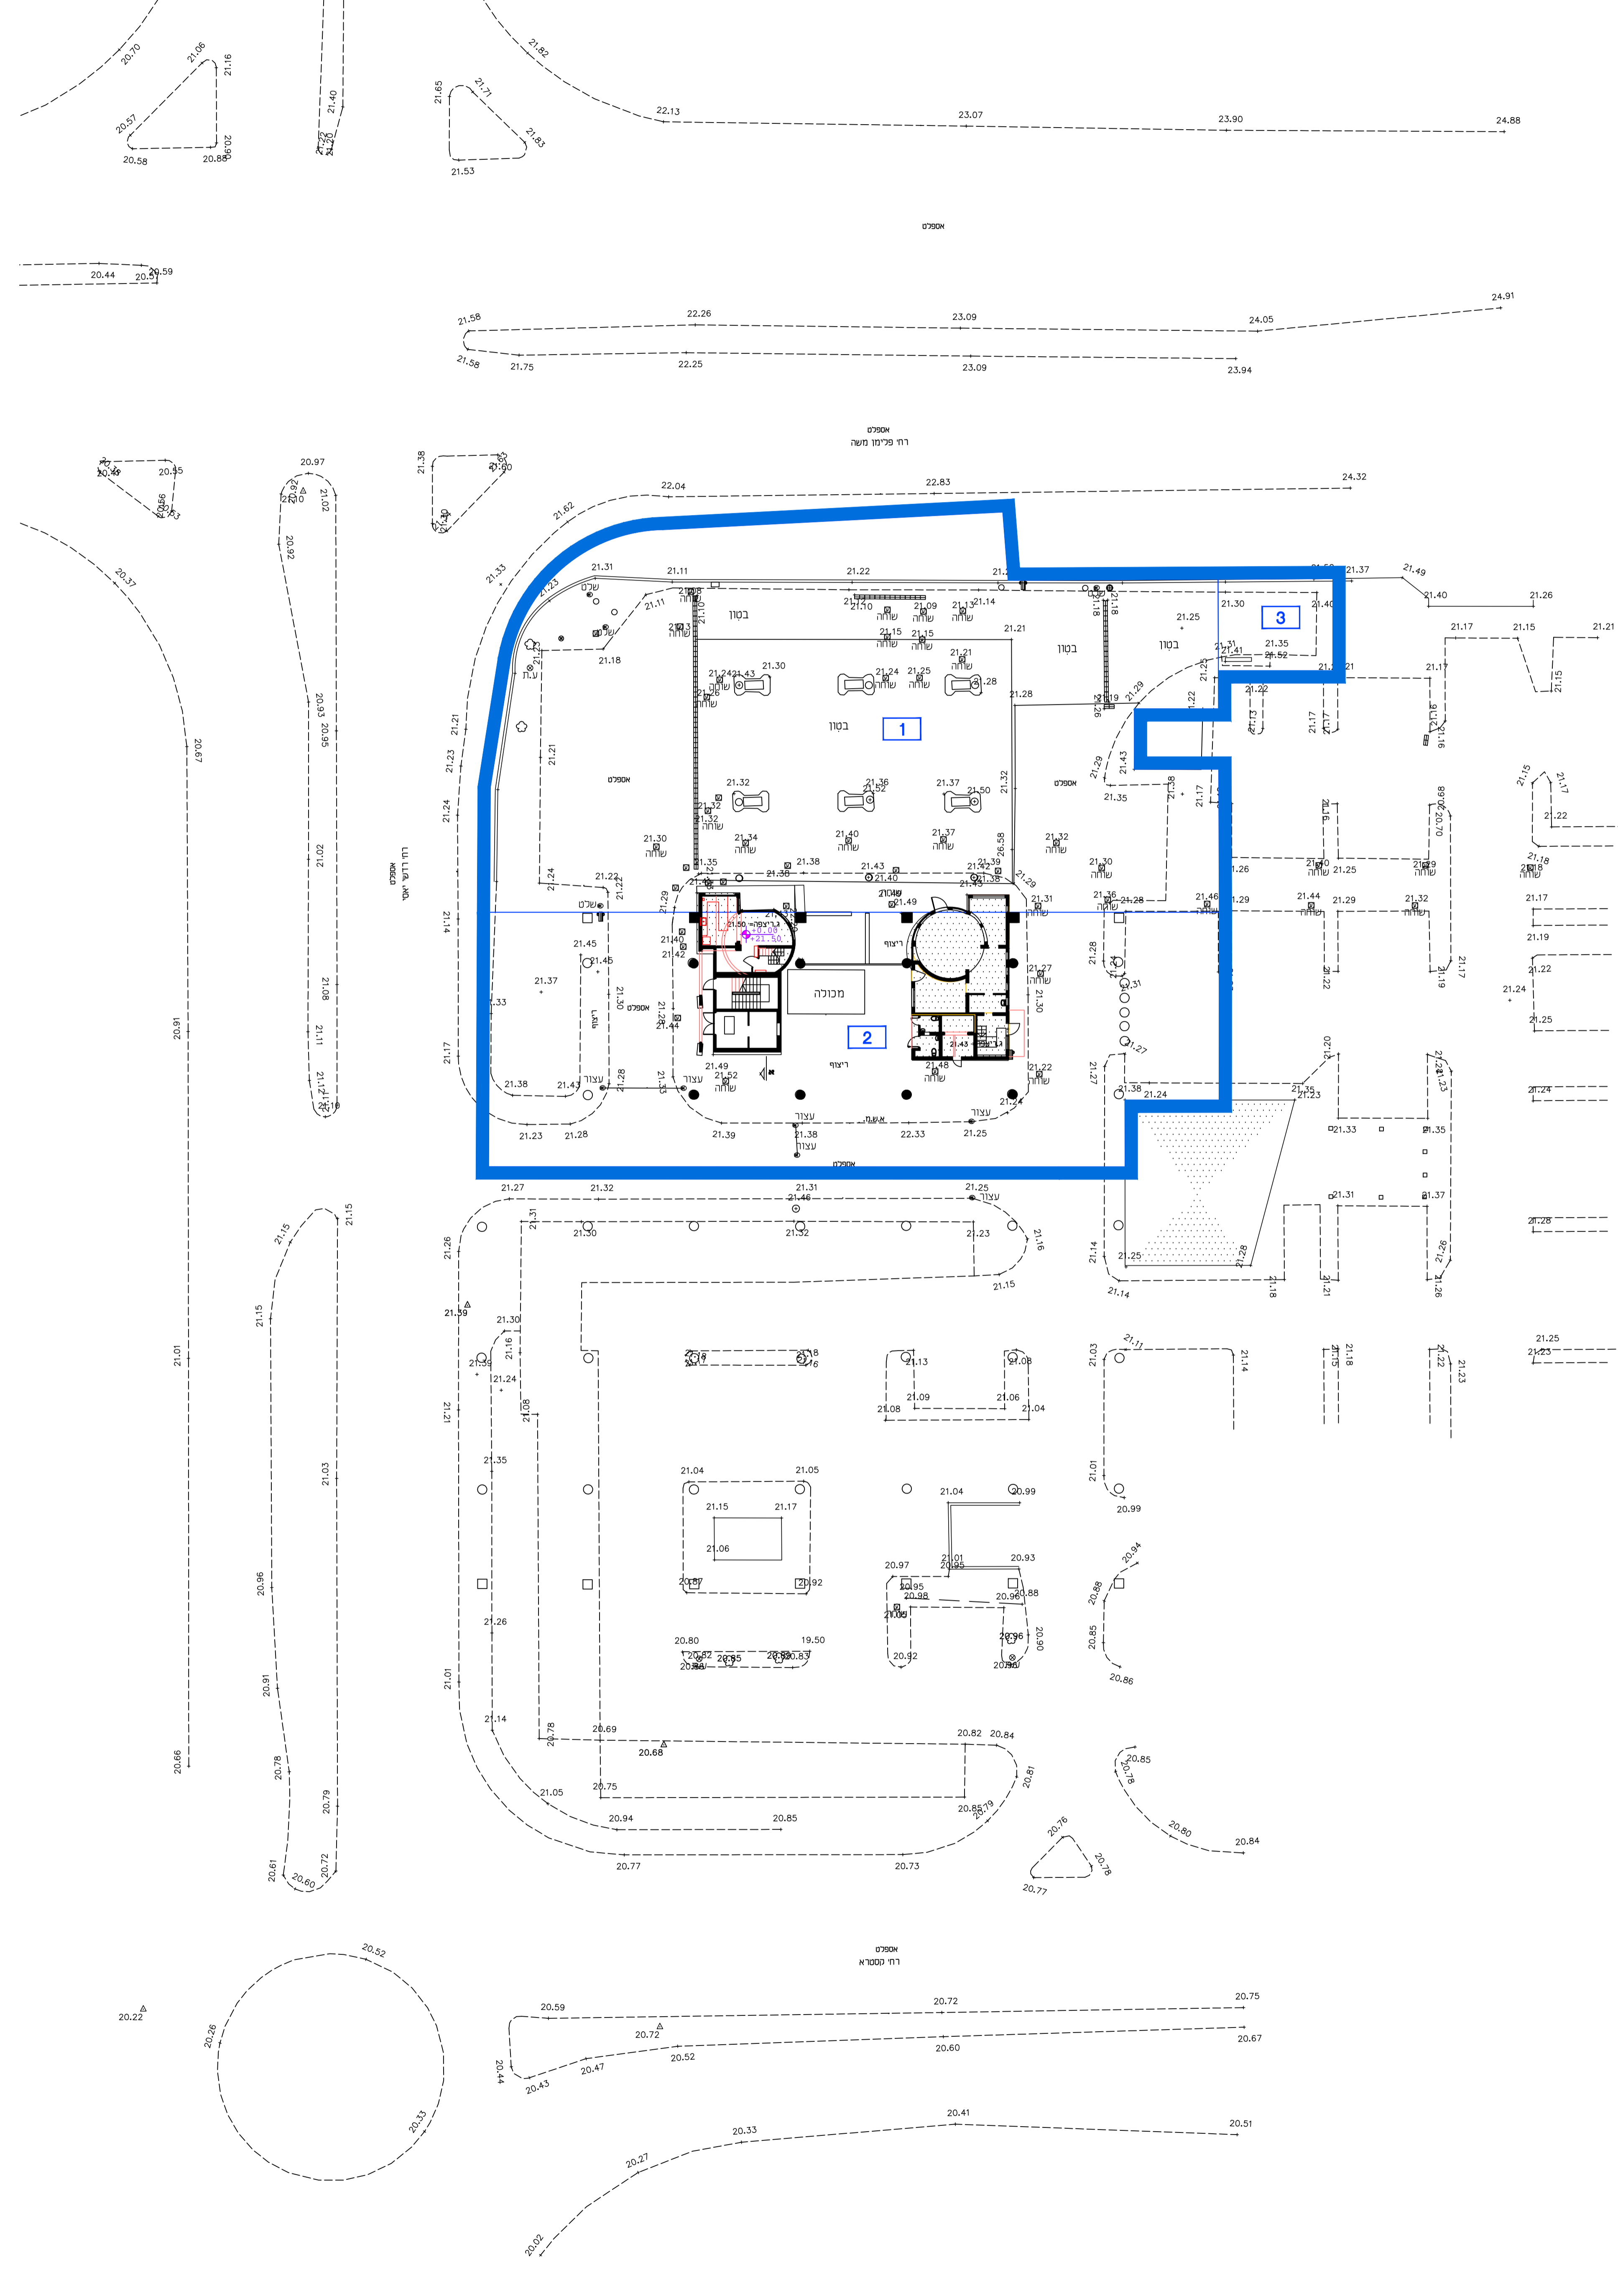

**נספח בינוי**  
 נספח לתכנית מס' 304-0837468  
 חפ"ר 1332\אכב 1

הגדרת שטחים במגרש לתחנת  
 תדלוק - דור אלון פלימן  
 קניון חיפה

גליון 1 מתוך 1

תחולה	רקע
תיאור הנספח תאריך עריכת הנספח	14/6/2021
קני"מ	1:100
תרשימים נוספים	קני"מ

שמות וחתימות:  
 עורך הנספח: אדריכל גרינשל אבישי  
 חתימה: אדריכל גרינשל אבישי  
 שם: אדריכל גרינשל אבישי  
 תאריך: 14/6/2021  
 חתום: אדריכל גרינשל אבישי  
 חתום: אדריכל גרינשל אבישי  
 חתום: אדריכל גרינשל אבישי

- מקרא:
- שטח לגליזציה
  - נוספת שטח שירות