בינוי	
נספח לתכנית מס' 353-0980938	
תוספת זכויות בניה בחלקה 43 גוש 11307, העליה 6, זכרון יעקב	
גליון 1 מתוך 1	
תחולה	מנחה
תיאור	
תאריך עריכת הנספח	01/11/2021
קנ"מ	1:250
תרשימים נוספים	**קנ"מ**
שם תרשים	1:X,XXX
שם תרשים	1:X,XXX
שם תרשים	1:X,XXX
שמות וחתימות:	
עורך הנספח	שם: אסנת אולצוור תאגיד: ל"ר

מקרא
תכנית בינוי

- ▬ גבול התכנית
- ▭ 431 גבול תא שטח ומספרו
- — · — קו בנין
- ▨ תוספת שטח
- ♣ עץ לשימור
- מס' הדרך — 1
- קו בנין — 4 4
- זכות הדרך — 10

קומה א' ק.מ 1:250

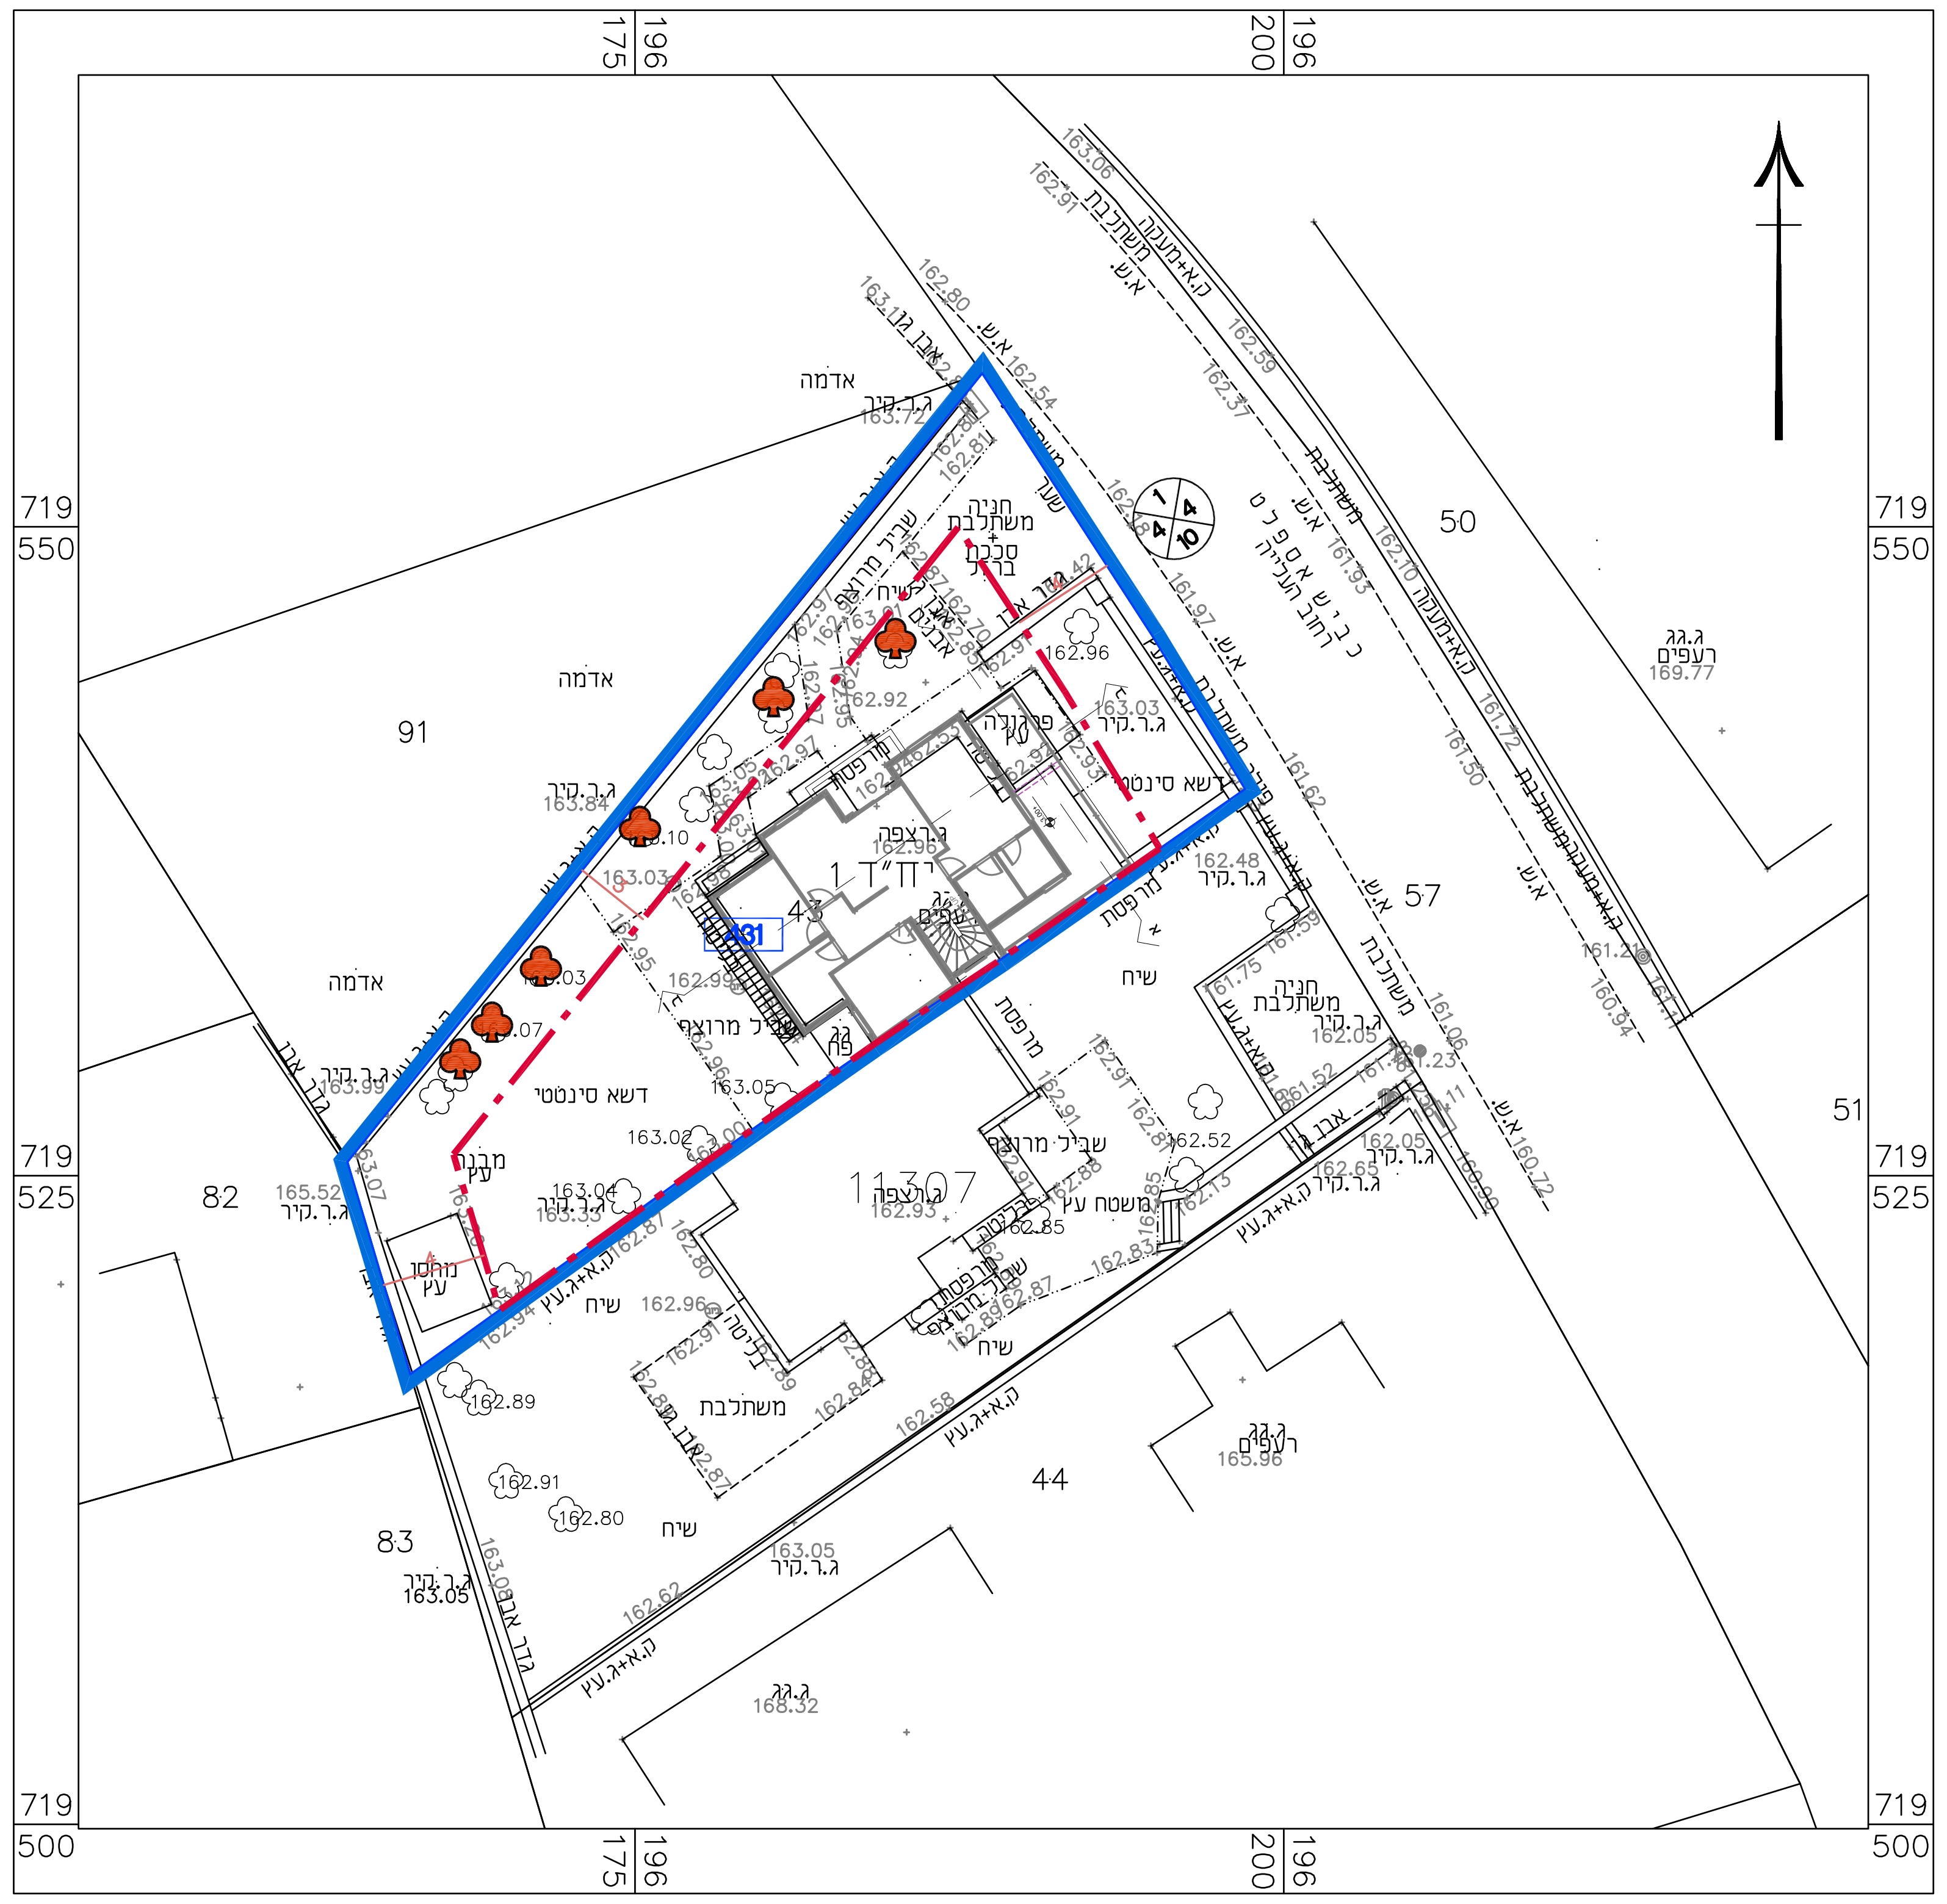

91
50
57
51
82
83
44
11307
43
יח"ד 1
431
אדמה
דשא סינטטי
שביל מרוצף
מרפסת
מחסן
חניה משתלבת
שיח
עץ
מבנה
719 550
719 525
719 500
175 196
200 196

עליית גג ק.מ 1:250

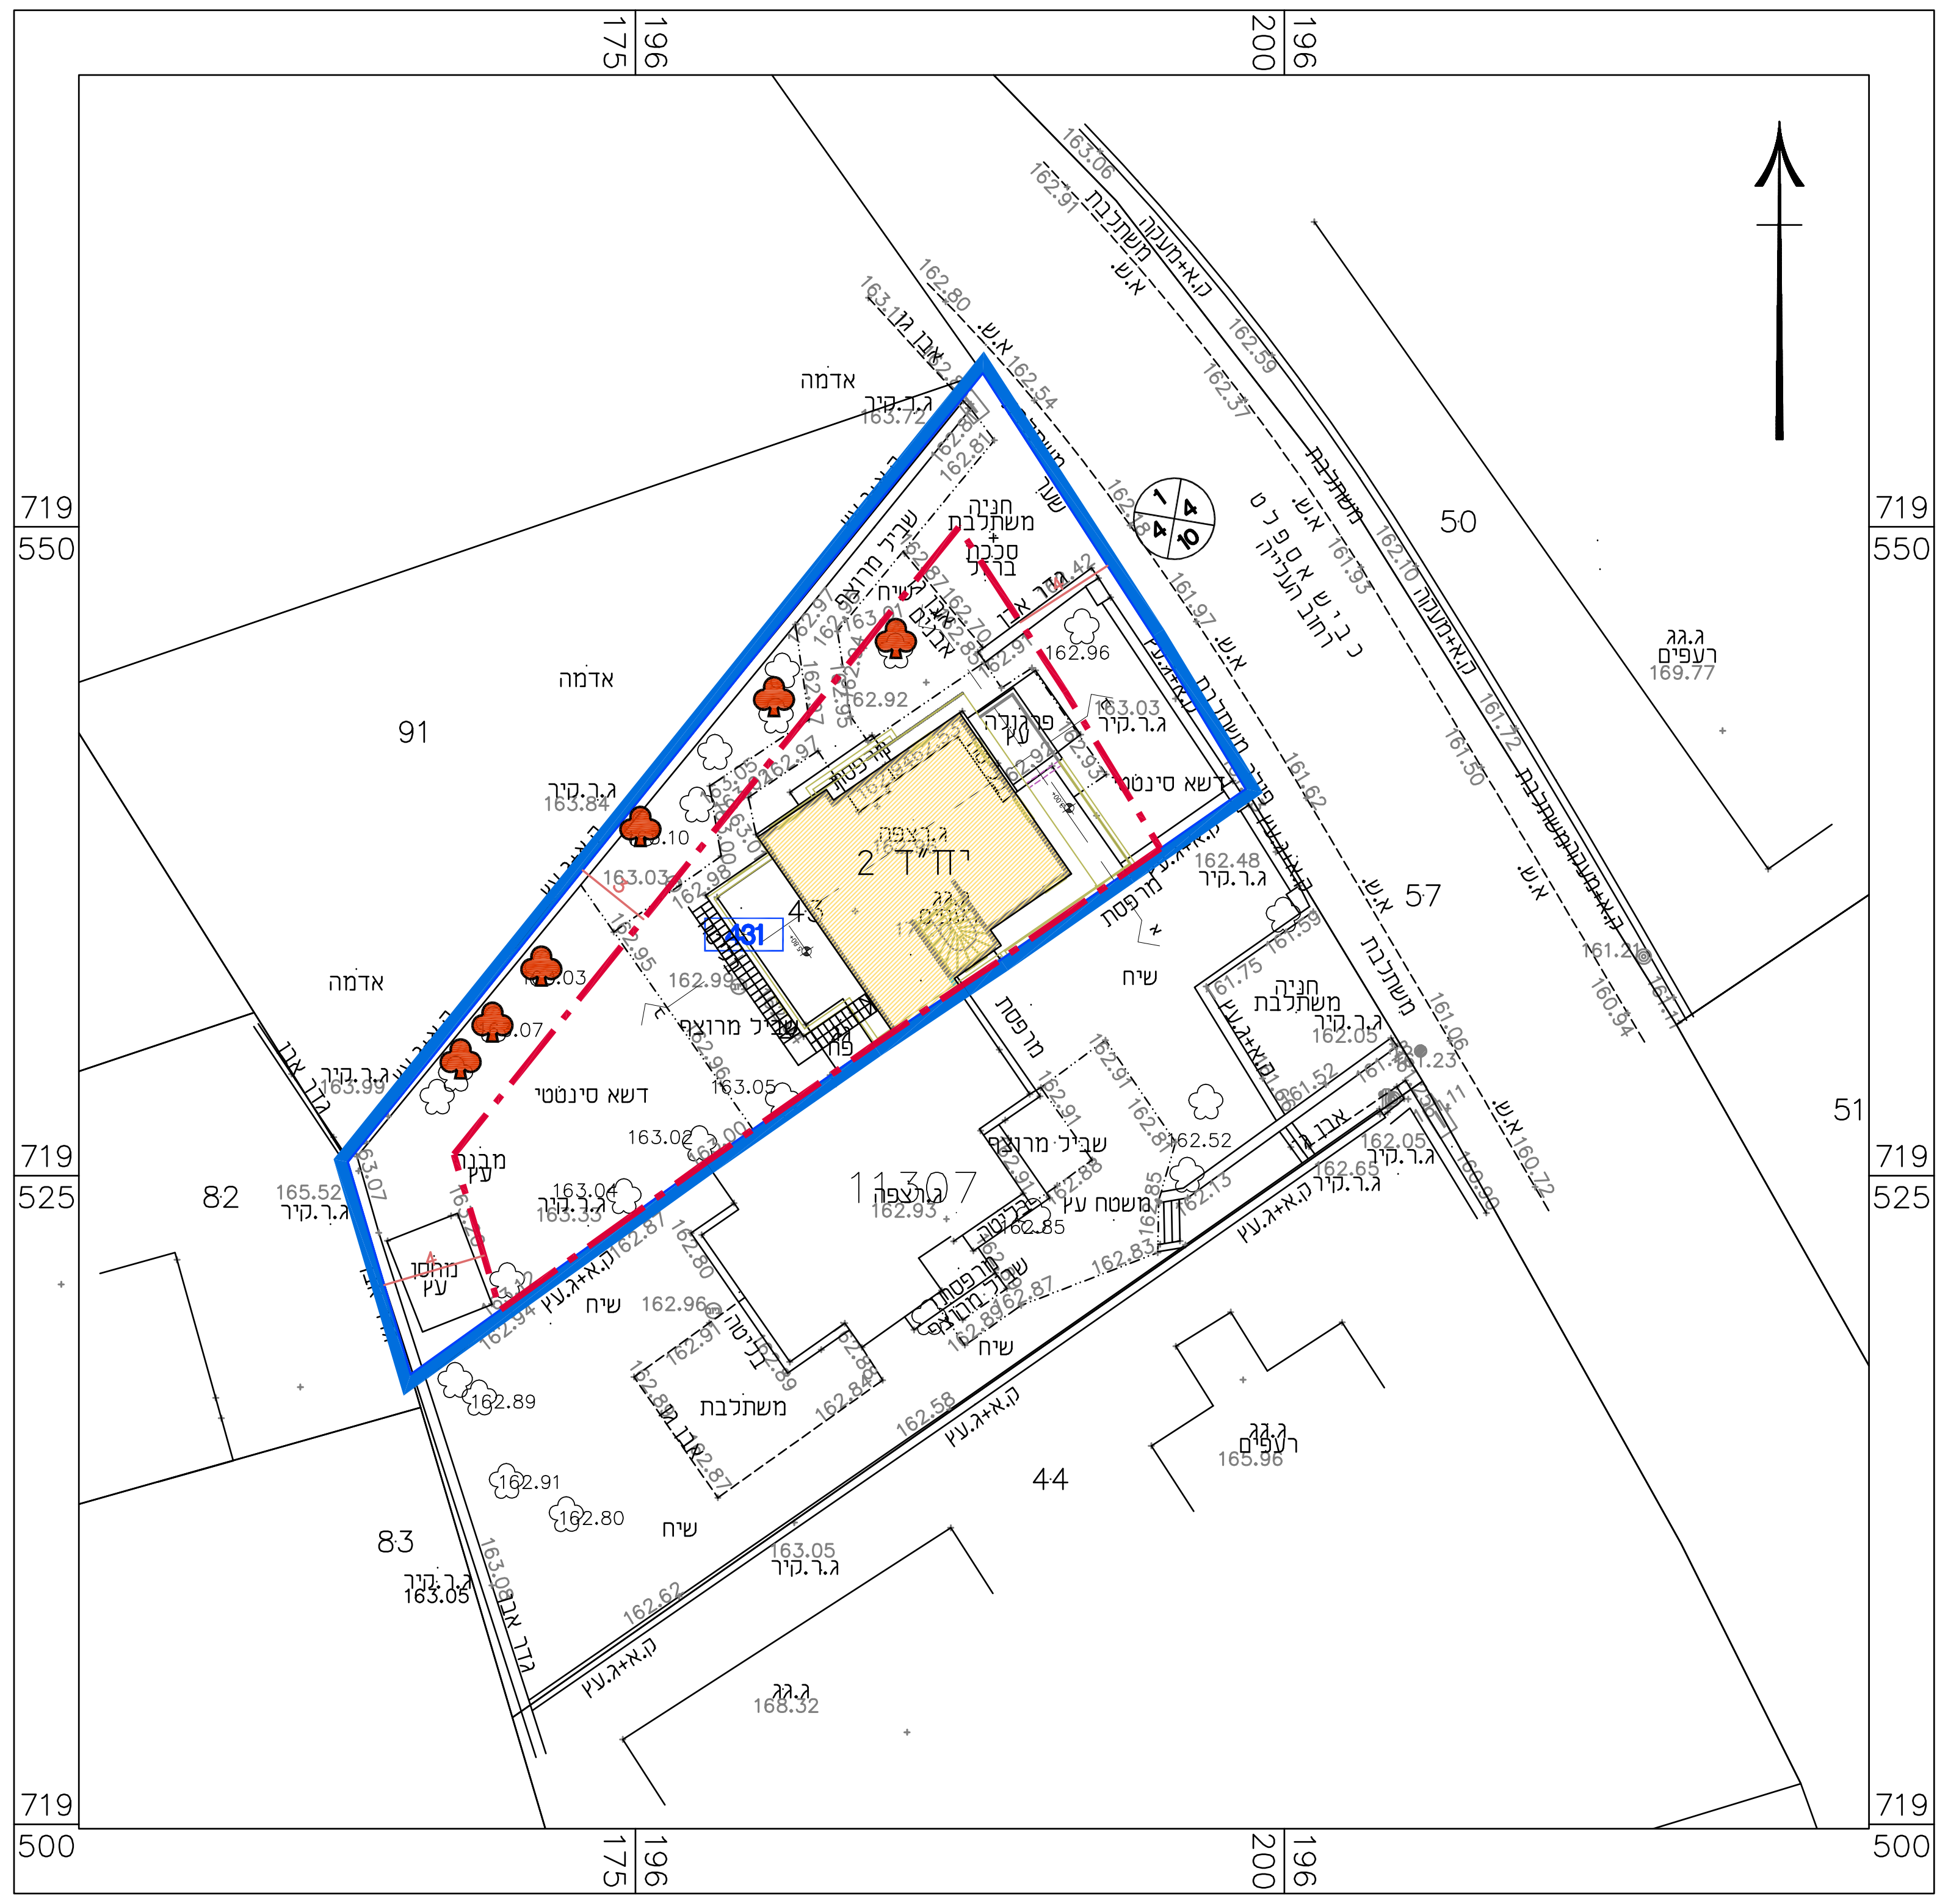

91
50
57
51
82
83
44
11307
43
יח"ד 2
431
אדמה
דשא סינטטי
שביל מרוצף
מרפסת
מחסן
חניה משתלבת
שיח
עץ
719 550
719 525
719 500
175 196
200 196

קומת קרקע ק.מ 1:250

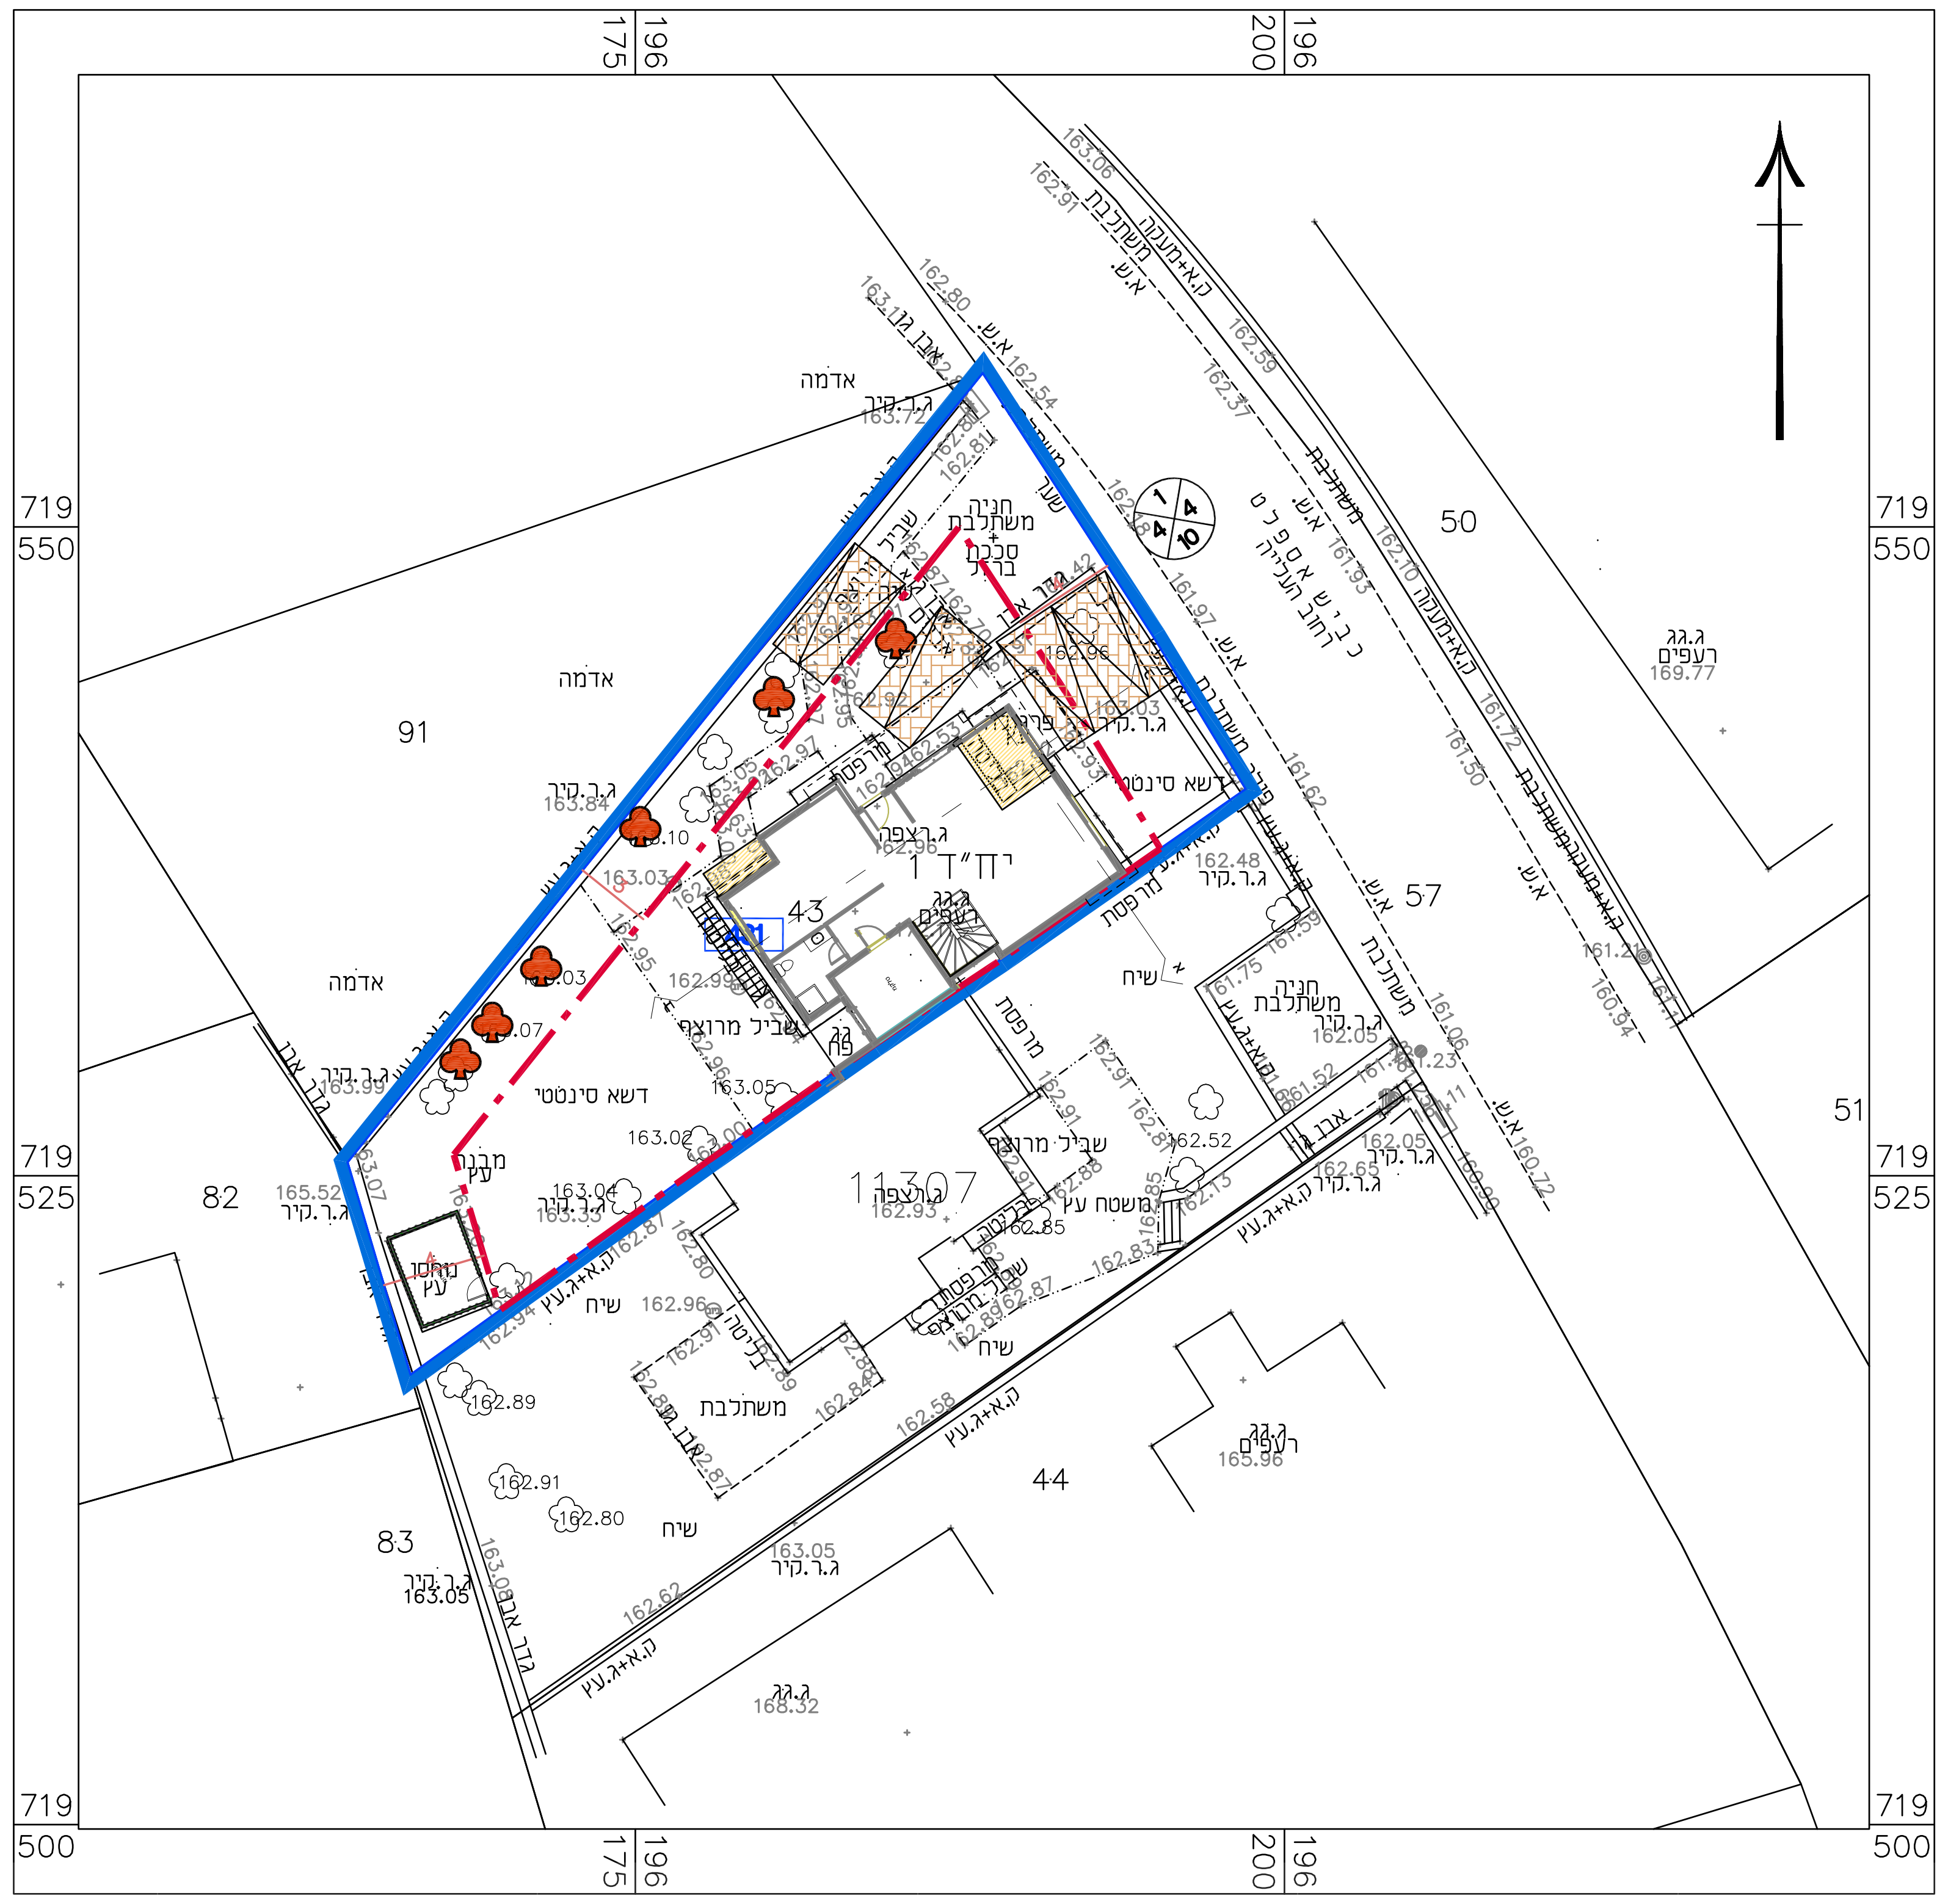

91
50
57
51
82
83
44
11307
43
יח"ד 1
431
אדמה
דשא סינטטי
שביל מרוצף
מרפסת
מחסן
חניה משתלבת
שיח
עץ
719 550
719 525
719 500
175 196
200 196

חתכים ק.מ 1:250

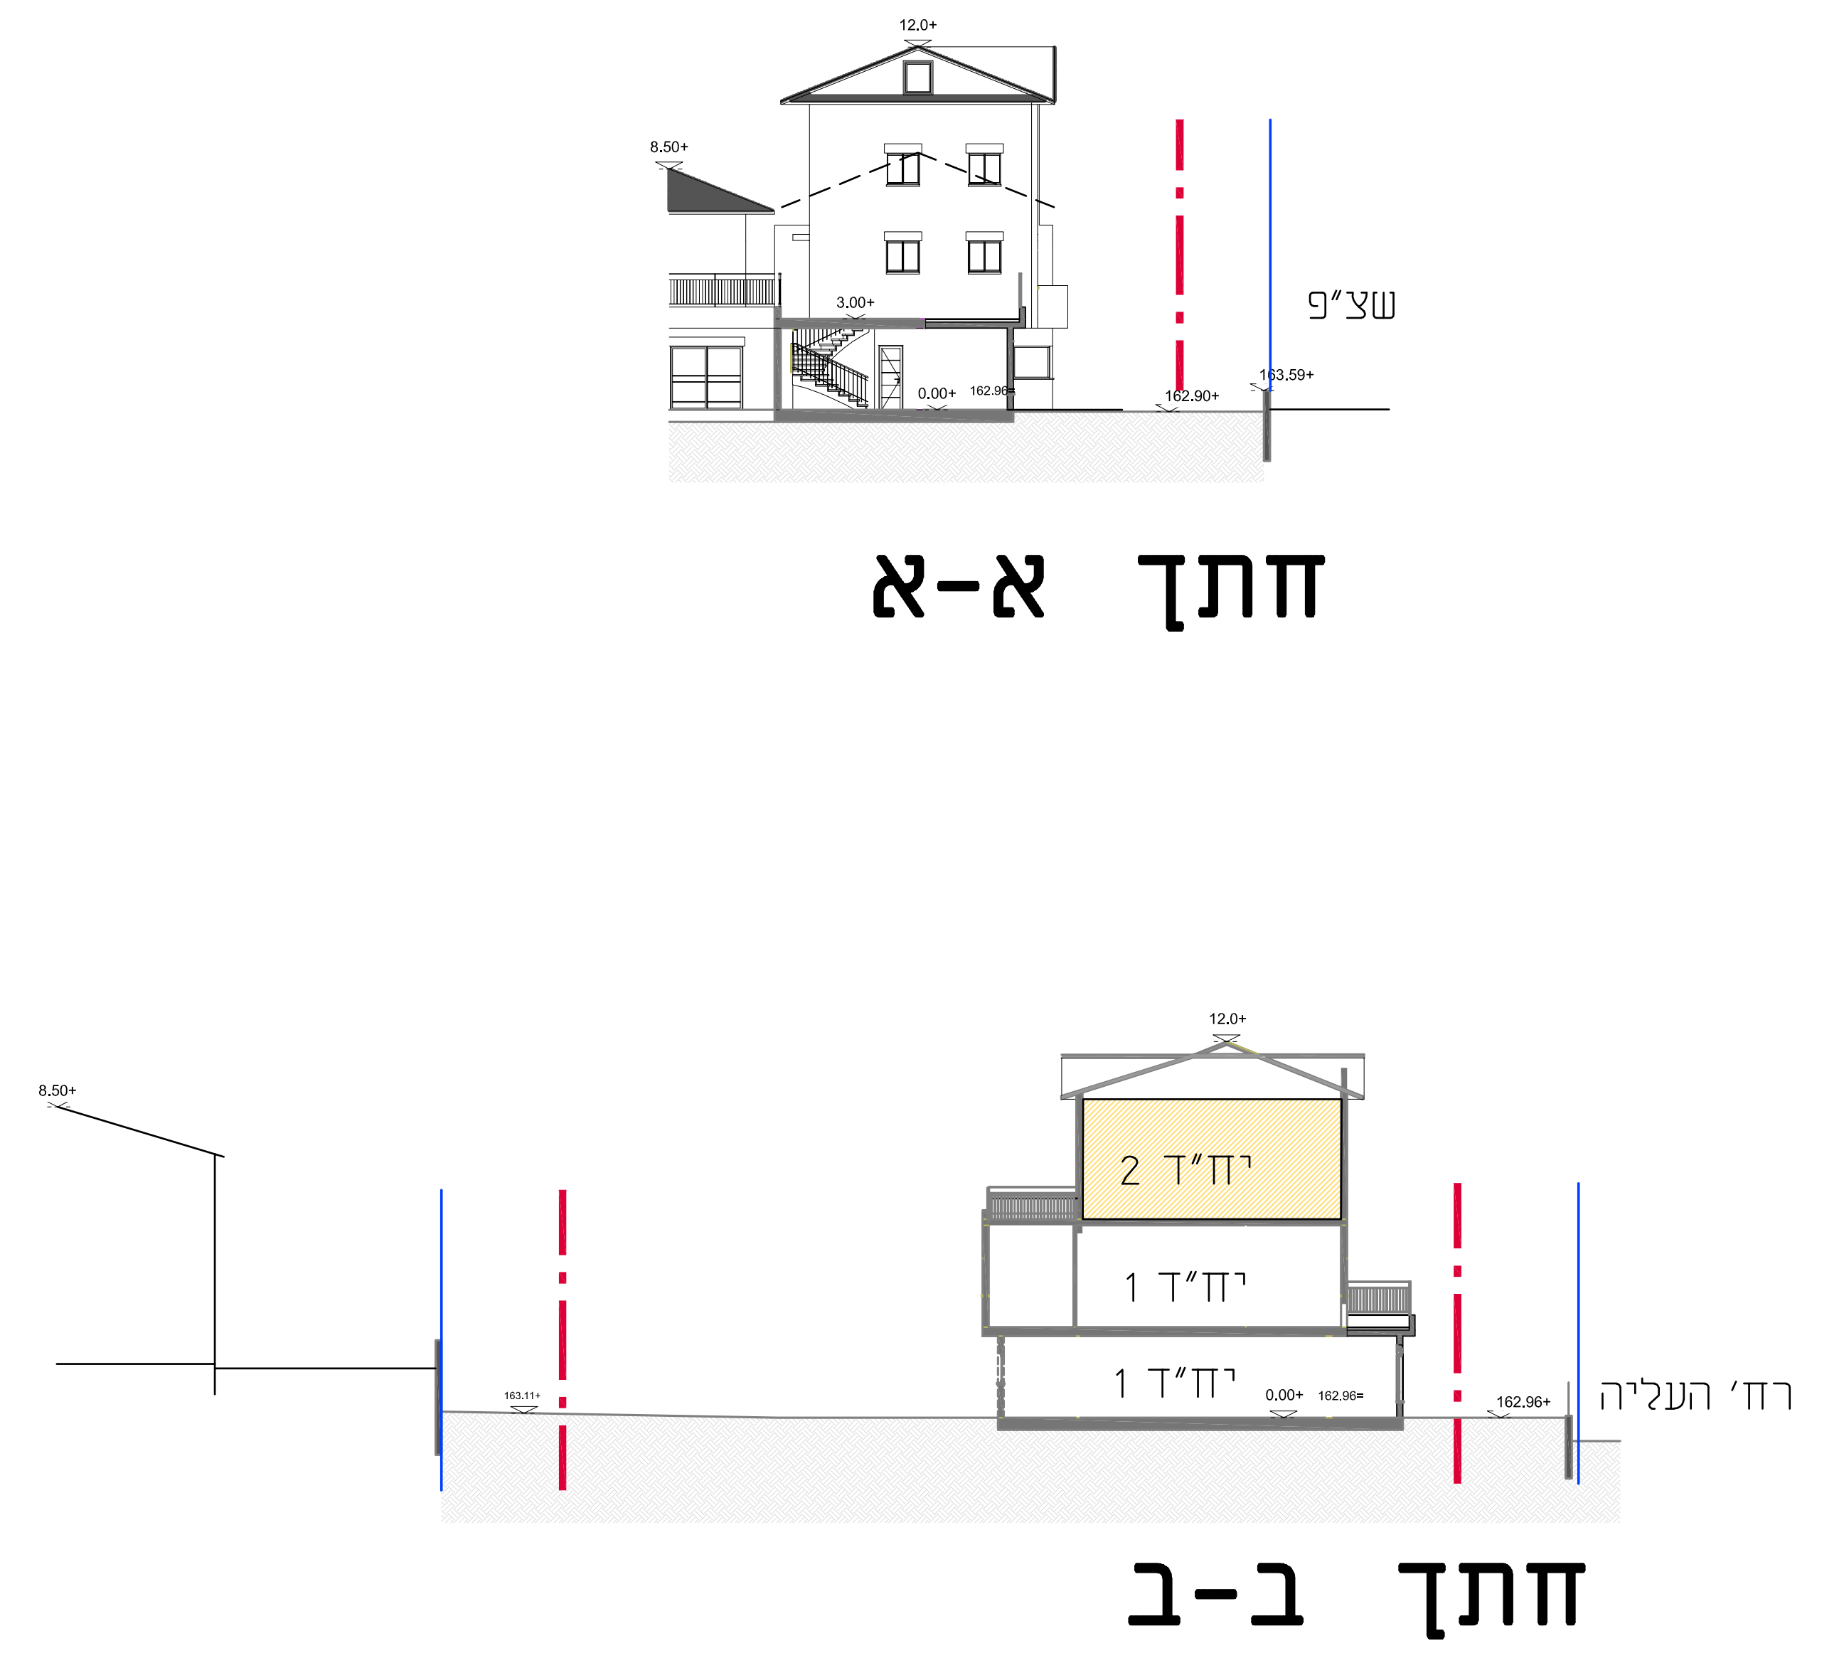

חתך א-א
שצ"פ
12.0+
8.50+
3.00+
0.00+
חתך ב-ב
יח"ד 2
יח"ד 1
יח"ד 1
רח' העליה

מינהל התכנון
חוק התכנון והבניה, התשכ"ה - 1965
מחוז חיפה
הועדה המחוזית החליטה ביום : 06/04/2022
לאשר את התוכנית
איתמר בן דוד
19/05/2022
יו"ר הועדה המחוזית תאריך

מינהל התכנון
חוק התכנון והבניה, התשכ"ה - 1965
מחוז חיפה
הועדה המחוזית החליטה ביום : 13/10/2021
להפקיד את התכנית
איתמר בן דוד
28/12/2021
יו"ר הועדה המחוזית תאריך