
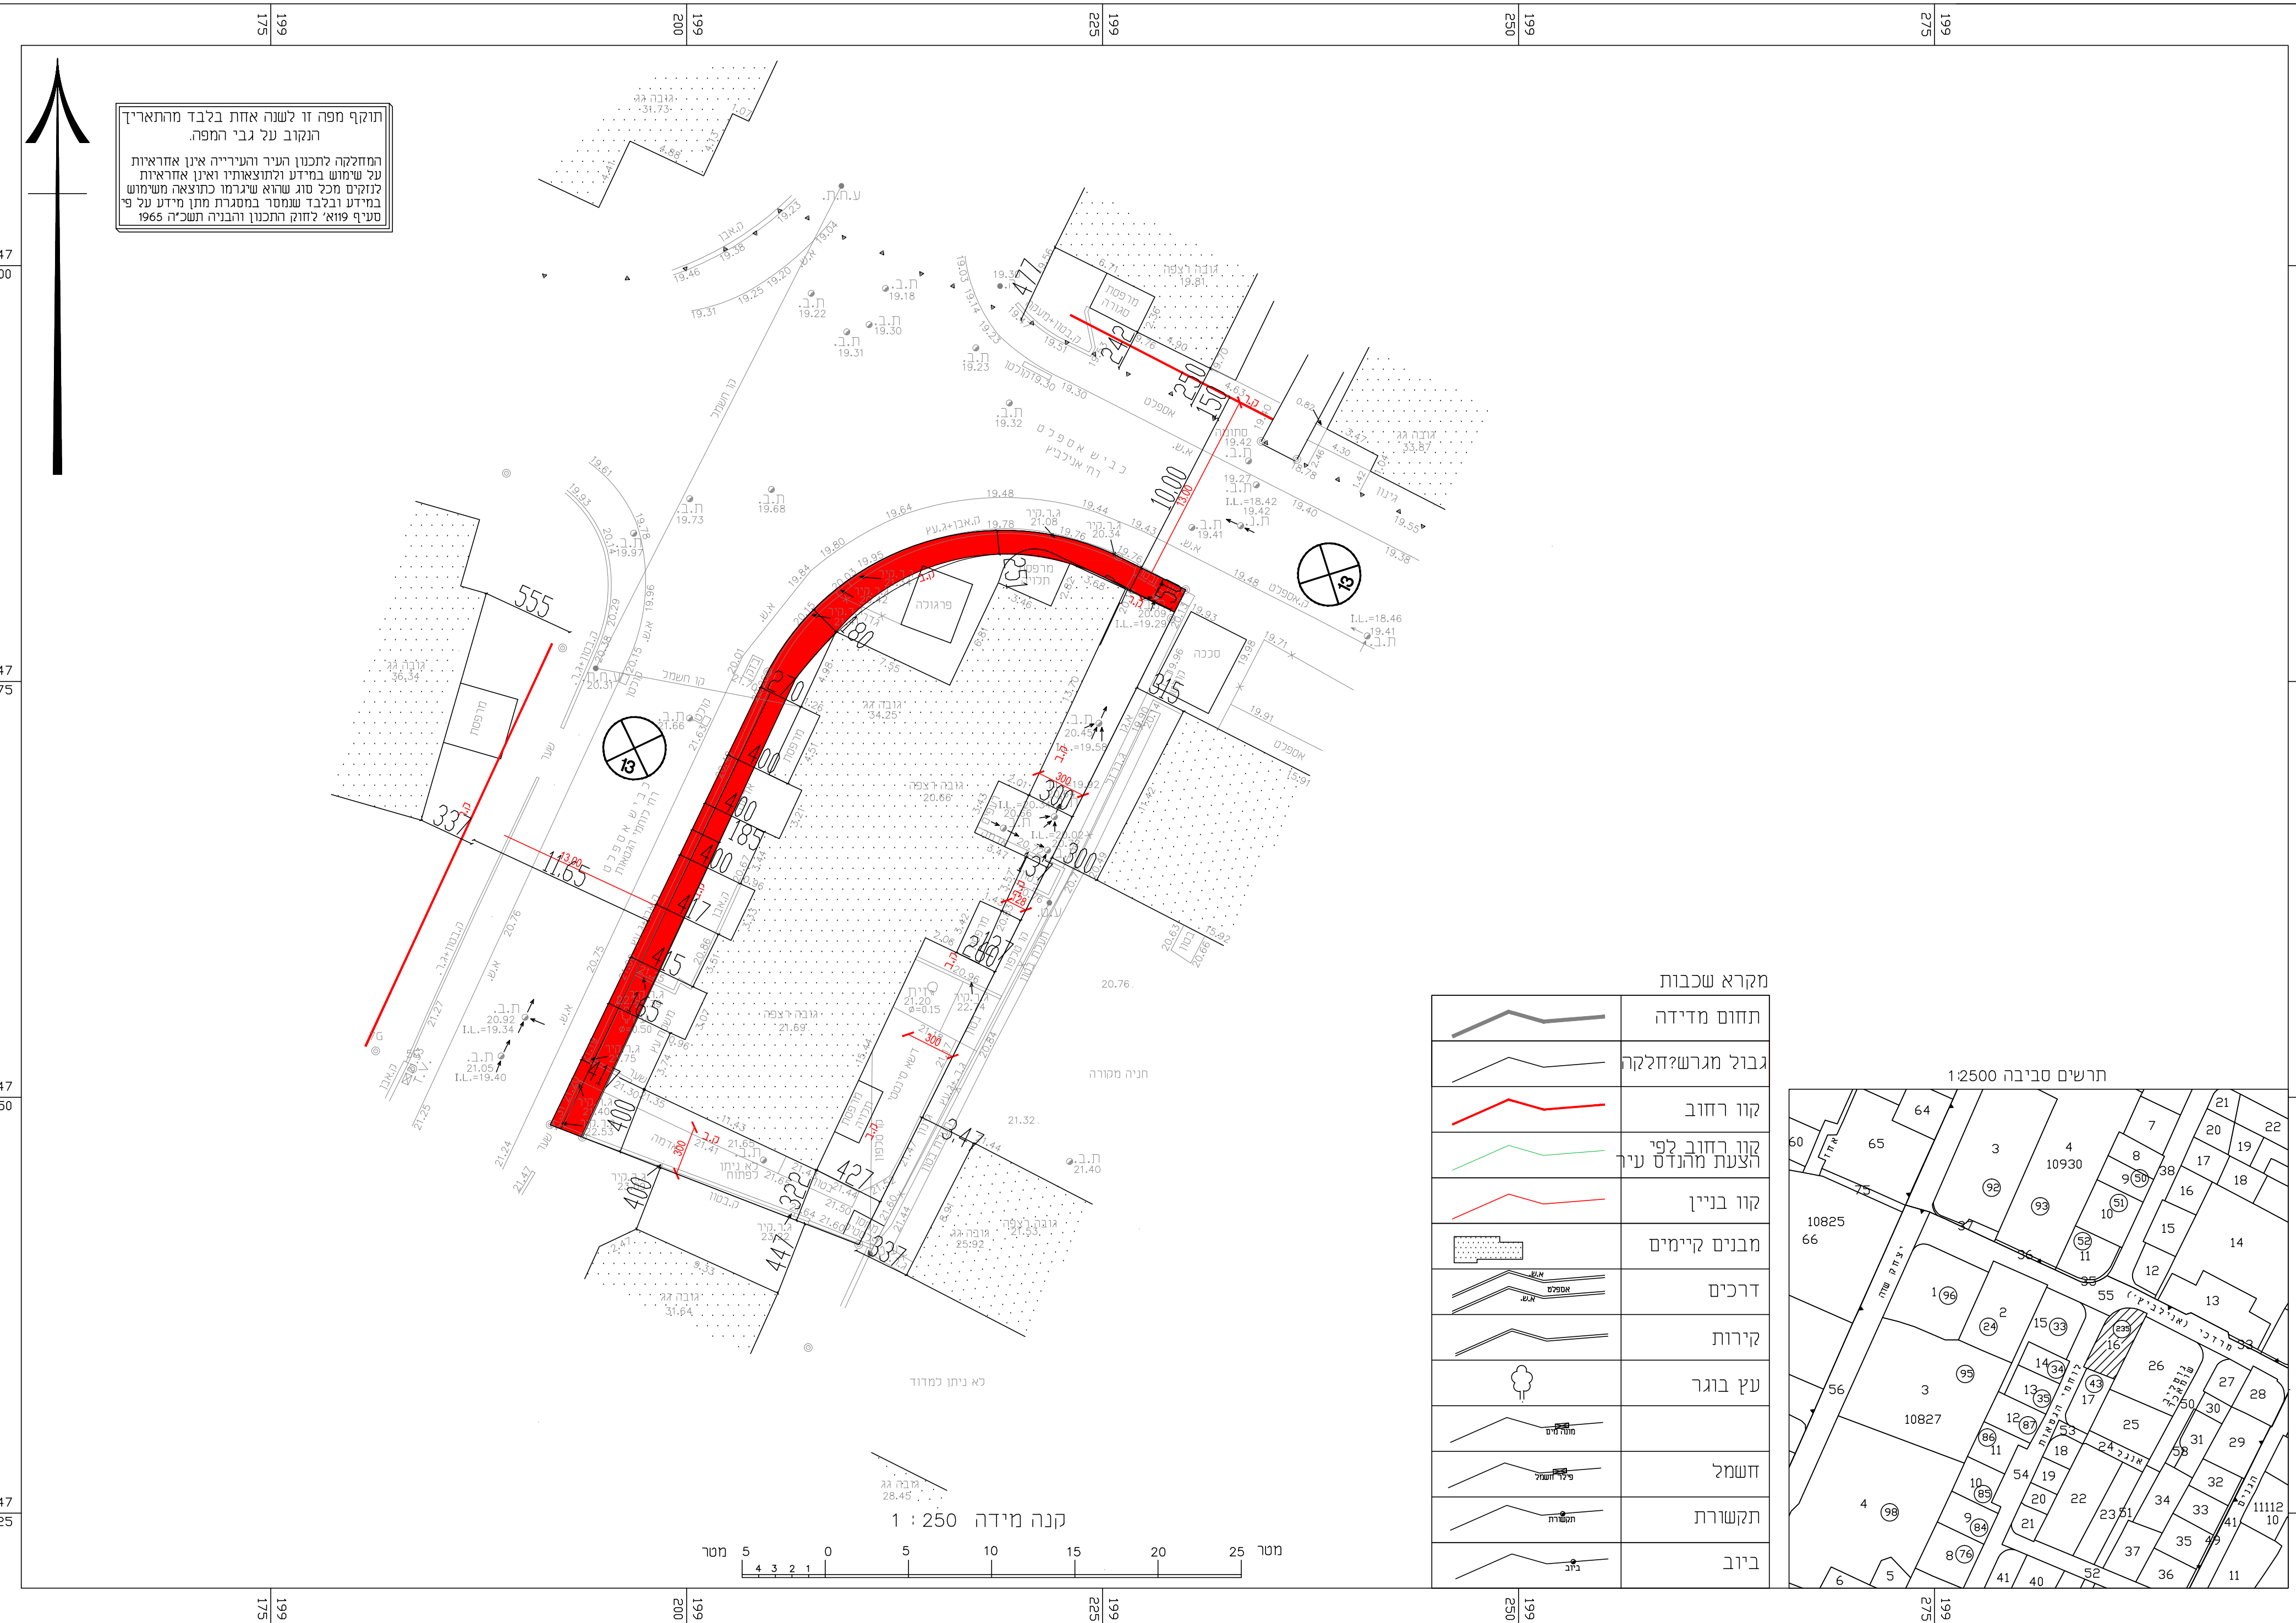


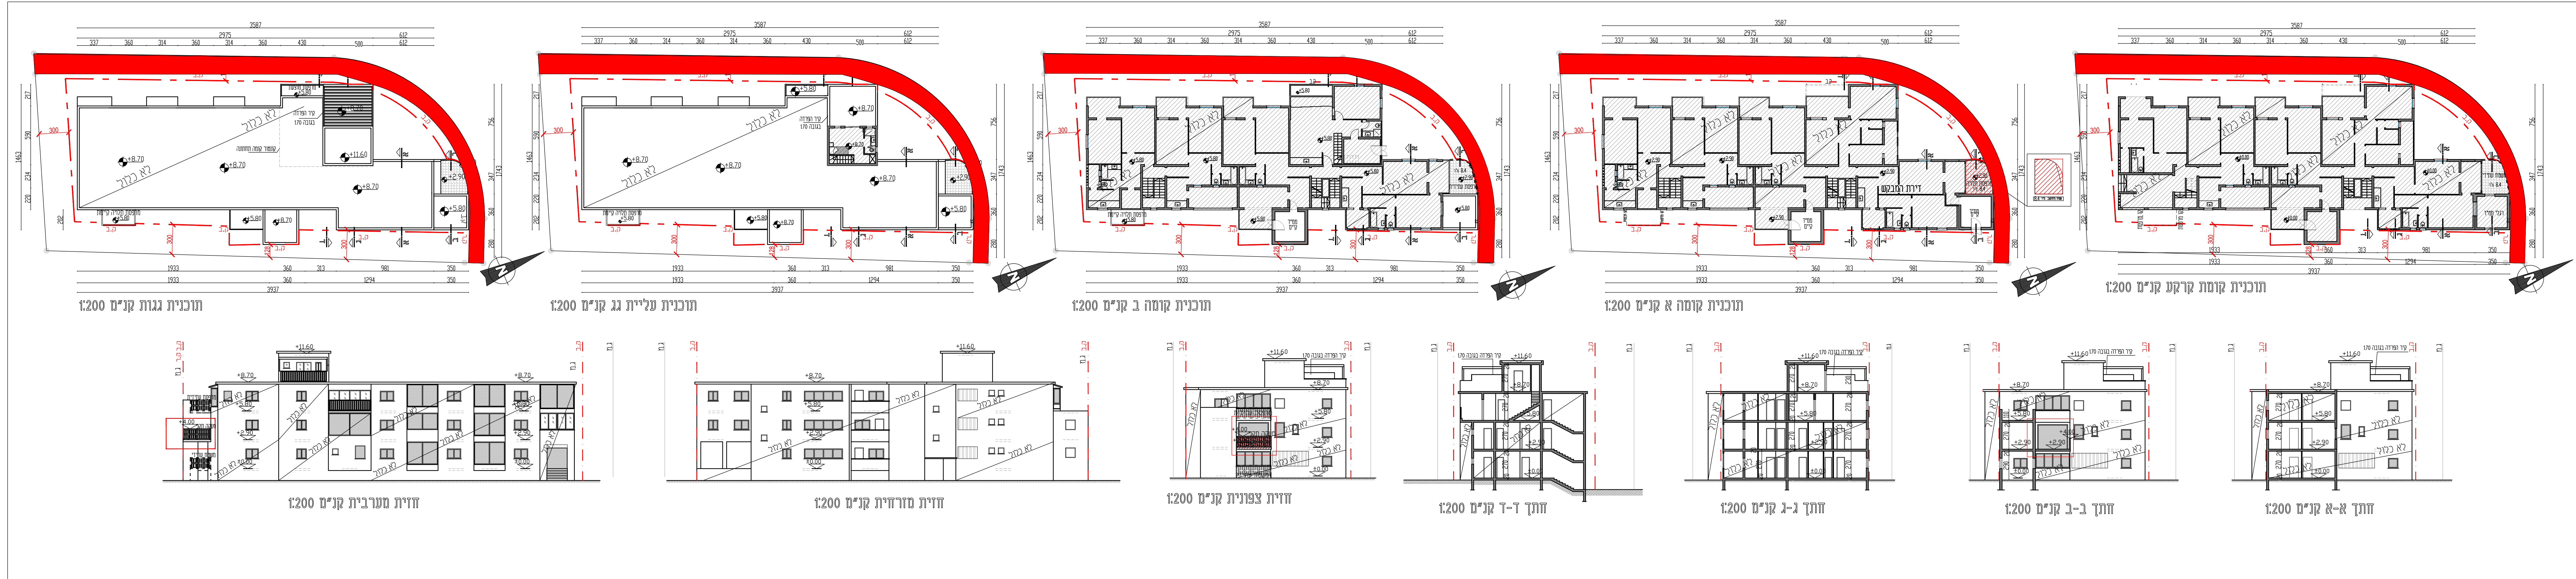

מקרא:

- שטח עיקרי קיים למגורים
- חוספת מרפסת קונזולית
- דרך מוצעת
- קו בניין
- קו מגרש

תחומים התמצאות - קנ"מ 1:6000

תחומים סביבה - קנ"מ 1:1500

שמות וחתימות:

|        |          |
|--------|----------|
| שם:    | חנא נארה |
| חתימה: |          |

עורך הנספח

נספח בינוי

מס' 304-0748772

חפ\מק\6\1796\ג

רח' אנליביץ' 21, מושבה גרמנית, חיפה

נספח לתכנית גליון 1 מתוך 1

|                         |            |
|-------------------------|------------|
| תחולה                   | רקע        |
| תיאור תאריך עריכת הנספח | 22.10.2021 |
| רשימת התרשימים          | קנ"מ 1:200 |
| נספח בינוי              |            |

שמות וחתימות:

|        |          |
|--------|----------|
| שם:    | חנא נארה |
| חתימה: |          |

עורך הנספח