


קו"מ 1:250

קומת קרקע

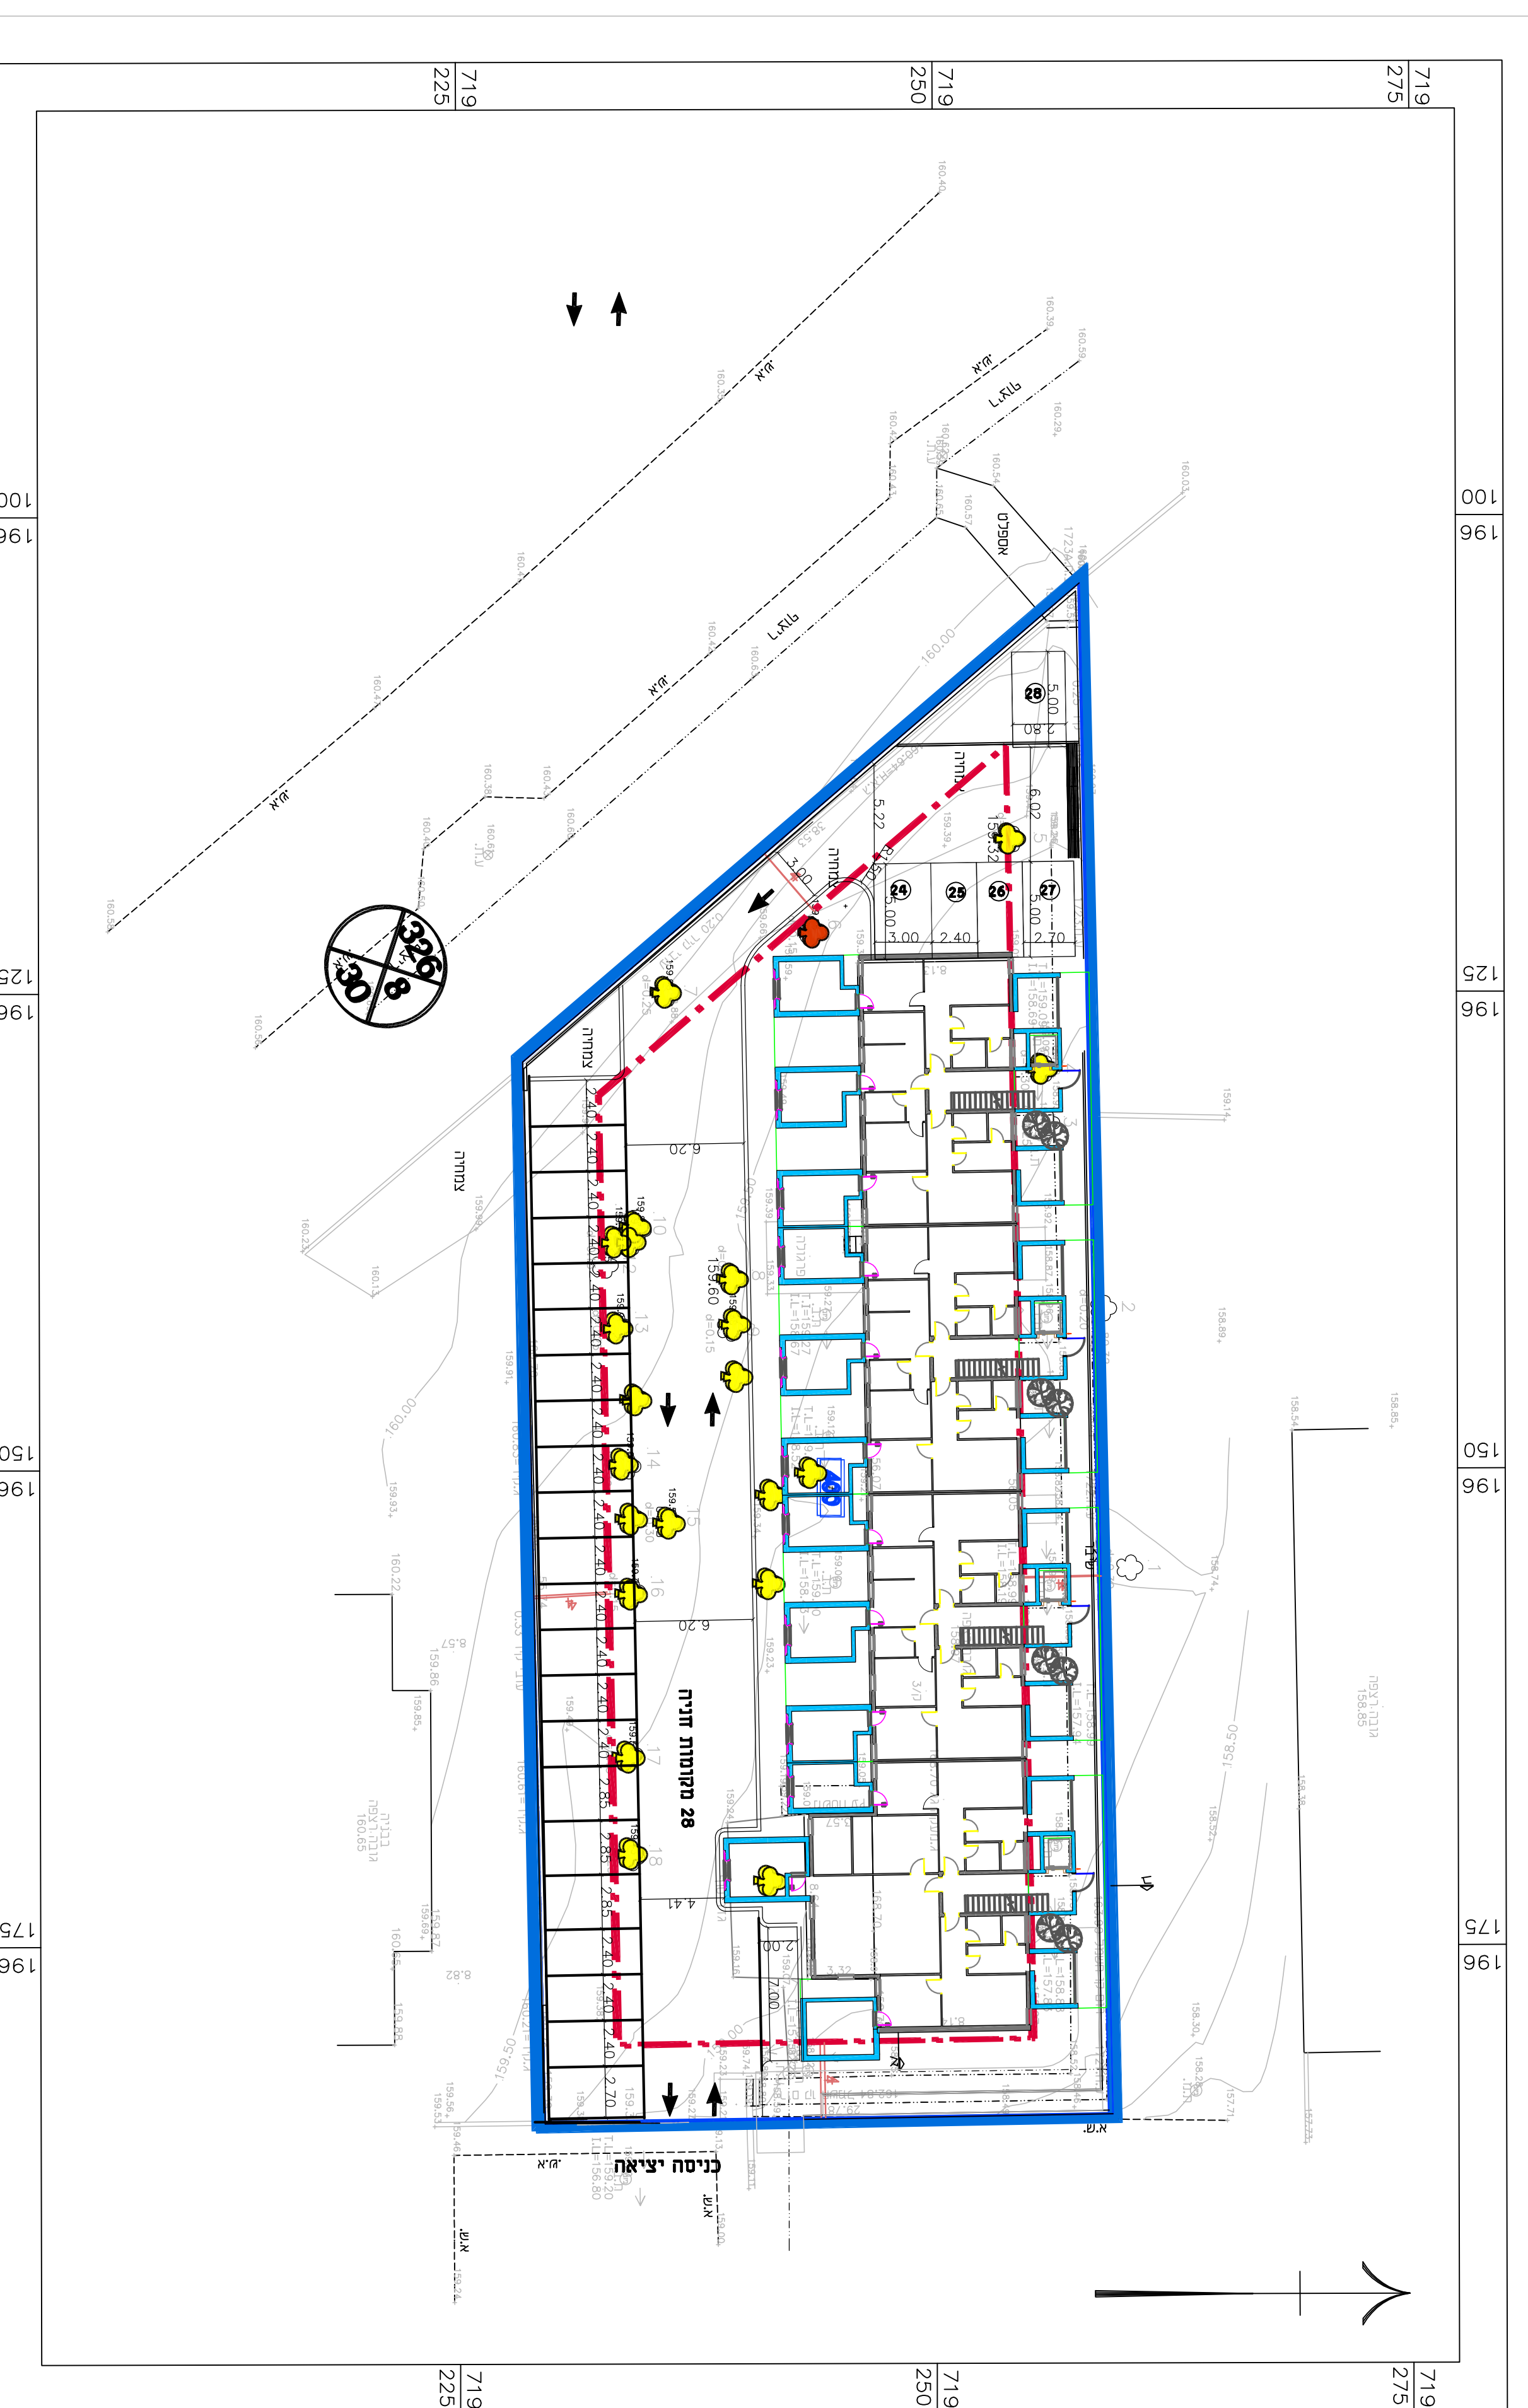

מקרא

- גבול התוכנית (Blue solid line)
- גבול רחב שטח ומספור (Blue dashed line)
- קו בנין (Red dashed line)
- ענף לעקידרה (Yellow flower icon)
- ענף לשימור (Red flower icon)
- מס' חדר / קו בנין / זכות חדר (Circular icon with numbers 326, 8, 30)

דנ"ה	
מס' 353-0793000	
תוספת קומה וזכריות בניה	
בדלקה 40 גוש 11308, זכרון יעקב	
נספח לתכנית	1 גליון 1 מתוך 1
תחולה	מחצה
תיאור	תאריך עריכת הנספח 31/01/2022
רשימת המרשימים	קנ"מ
שם מרשימים	1250
שם מרשימים	-
שם מרשימים	-
שם מרשימים	-
שמות ודתי'מות:	
עורך הנספח	שם: יעקב אזראם תאריך: ל"ד
חודמת	שם: יעקב אזראם תאריך: ל"ד

