

נספח בינוי




308-1004209

שינוי בהוראות בניה
בחלקה 412 גוש 10123
בפרדס חנה-כרכור


נספח לתכנית גליון 1 מתוך 1

תחולה	מנחה
תיאור תאריך עריכת הנספח	01/08/2021
רשימת התרשימים	קנ"מ
תשריט מצב מאושר	1:250

שמות ודתימות:	
עורך הנספח	שם: יניב שלמון
	תאריך: דדתימה:

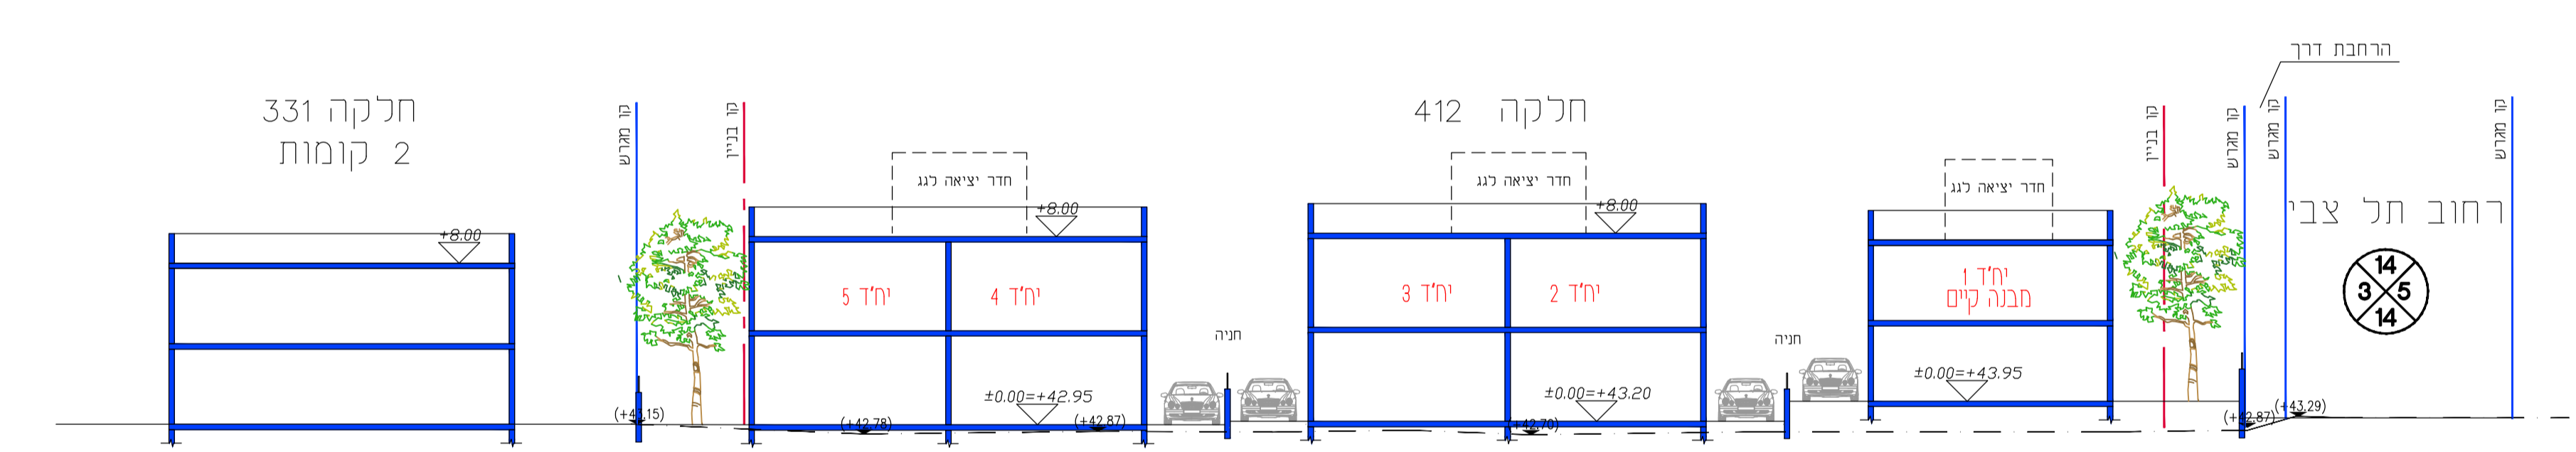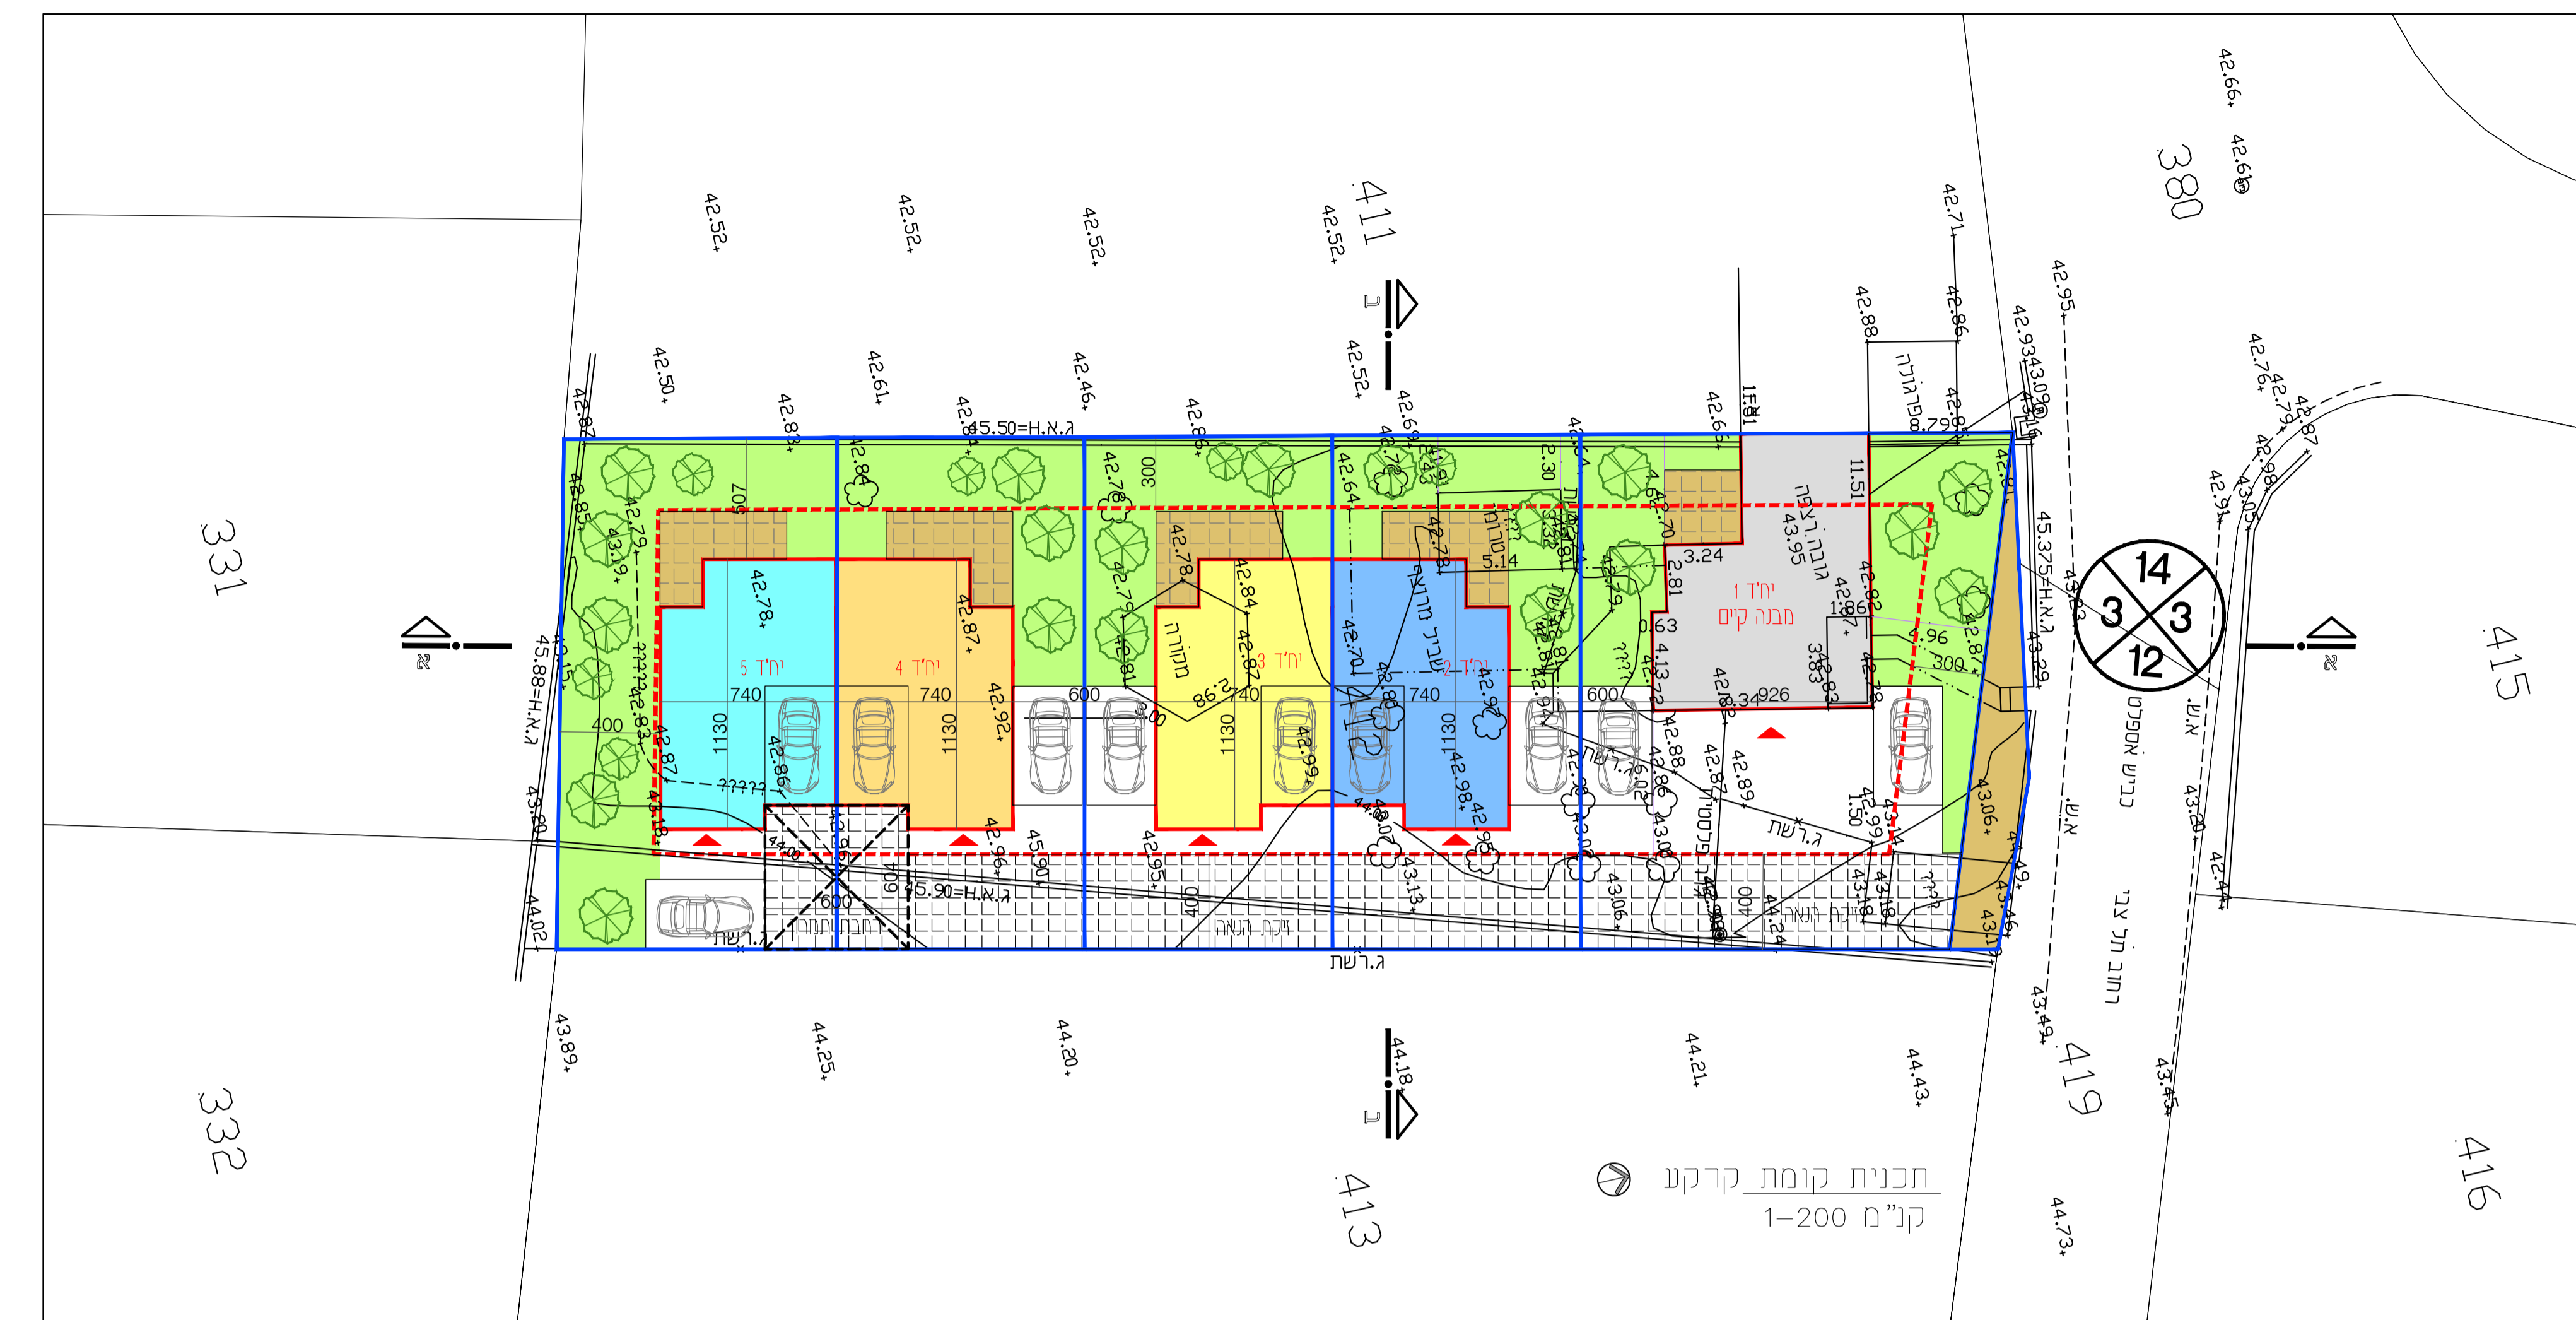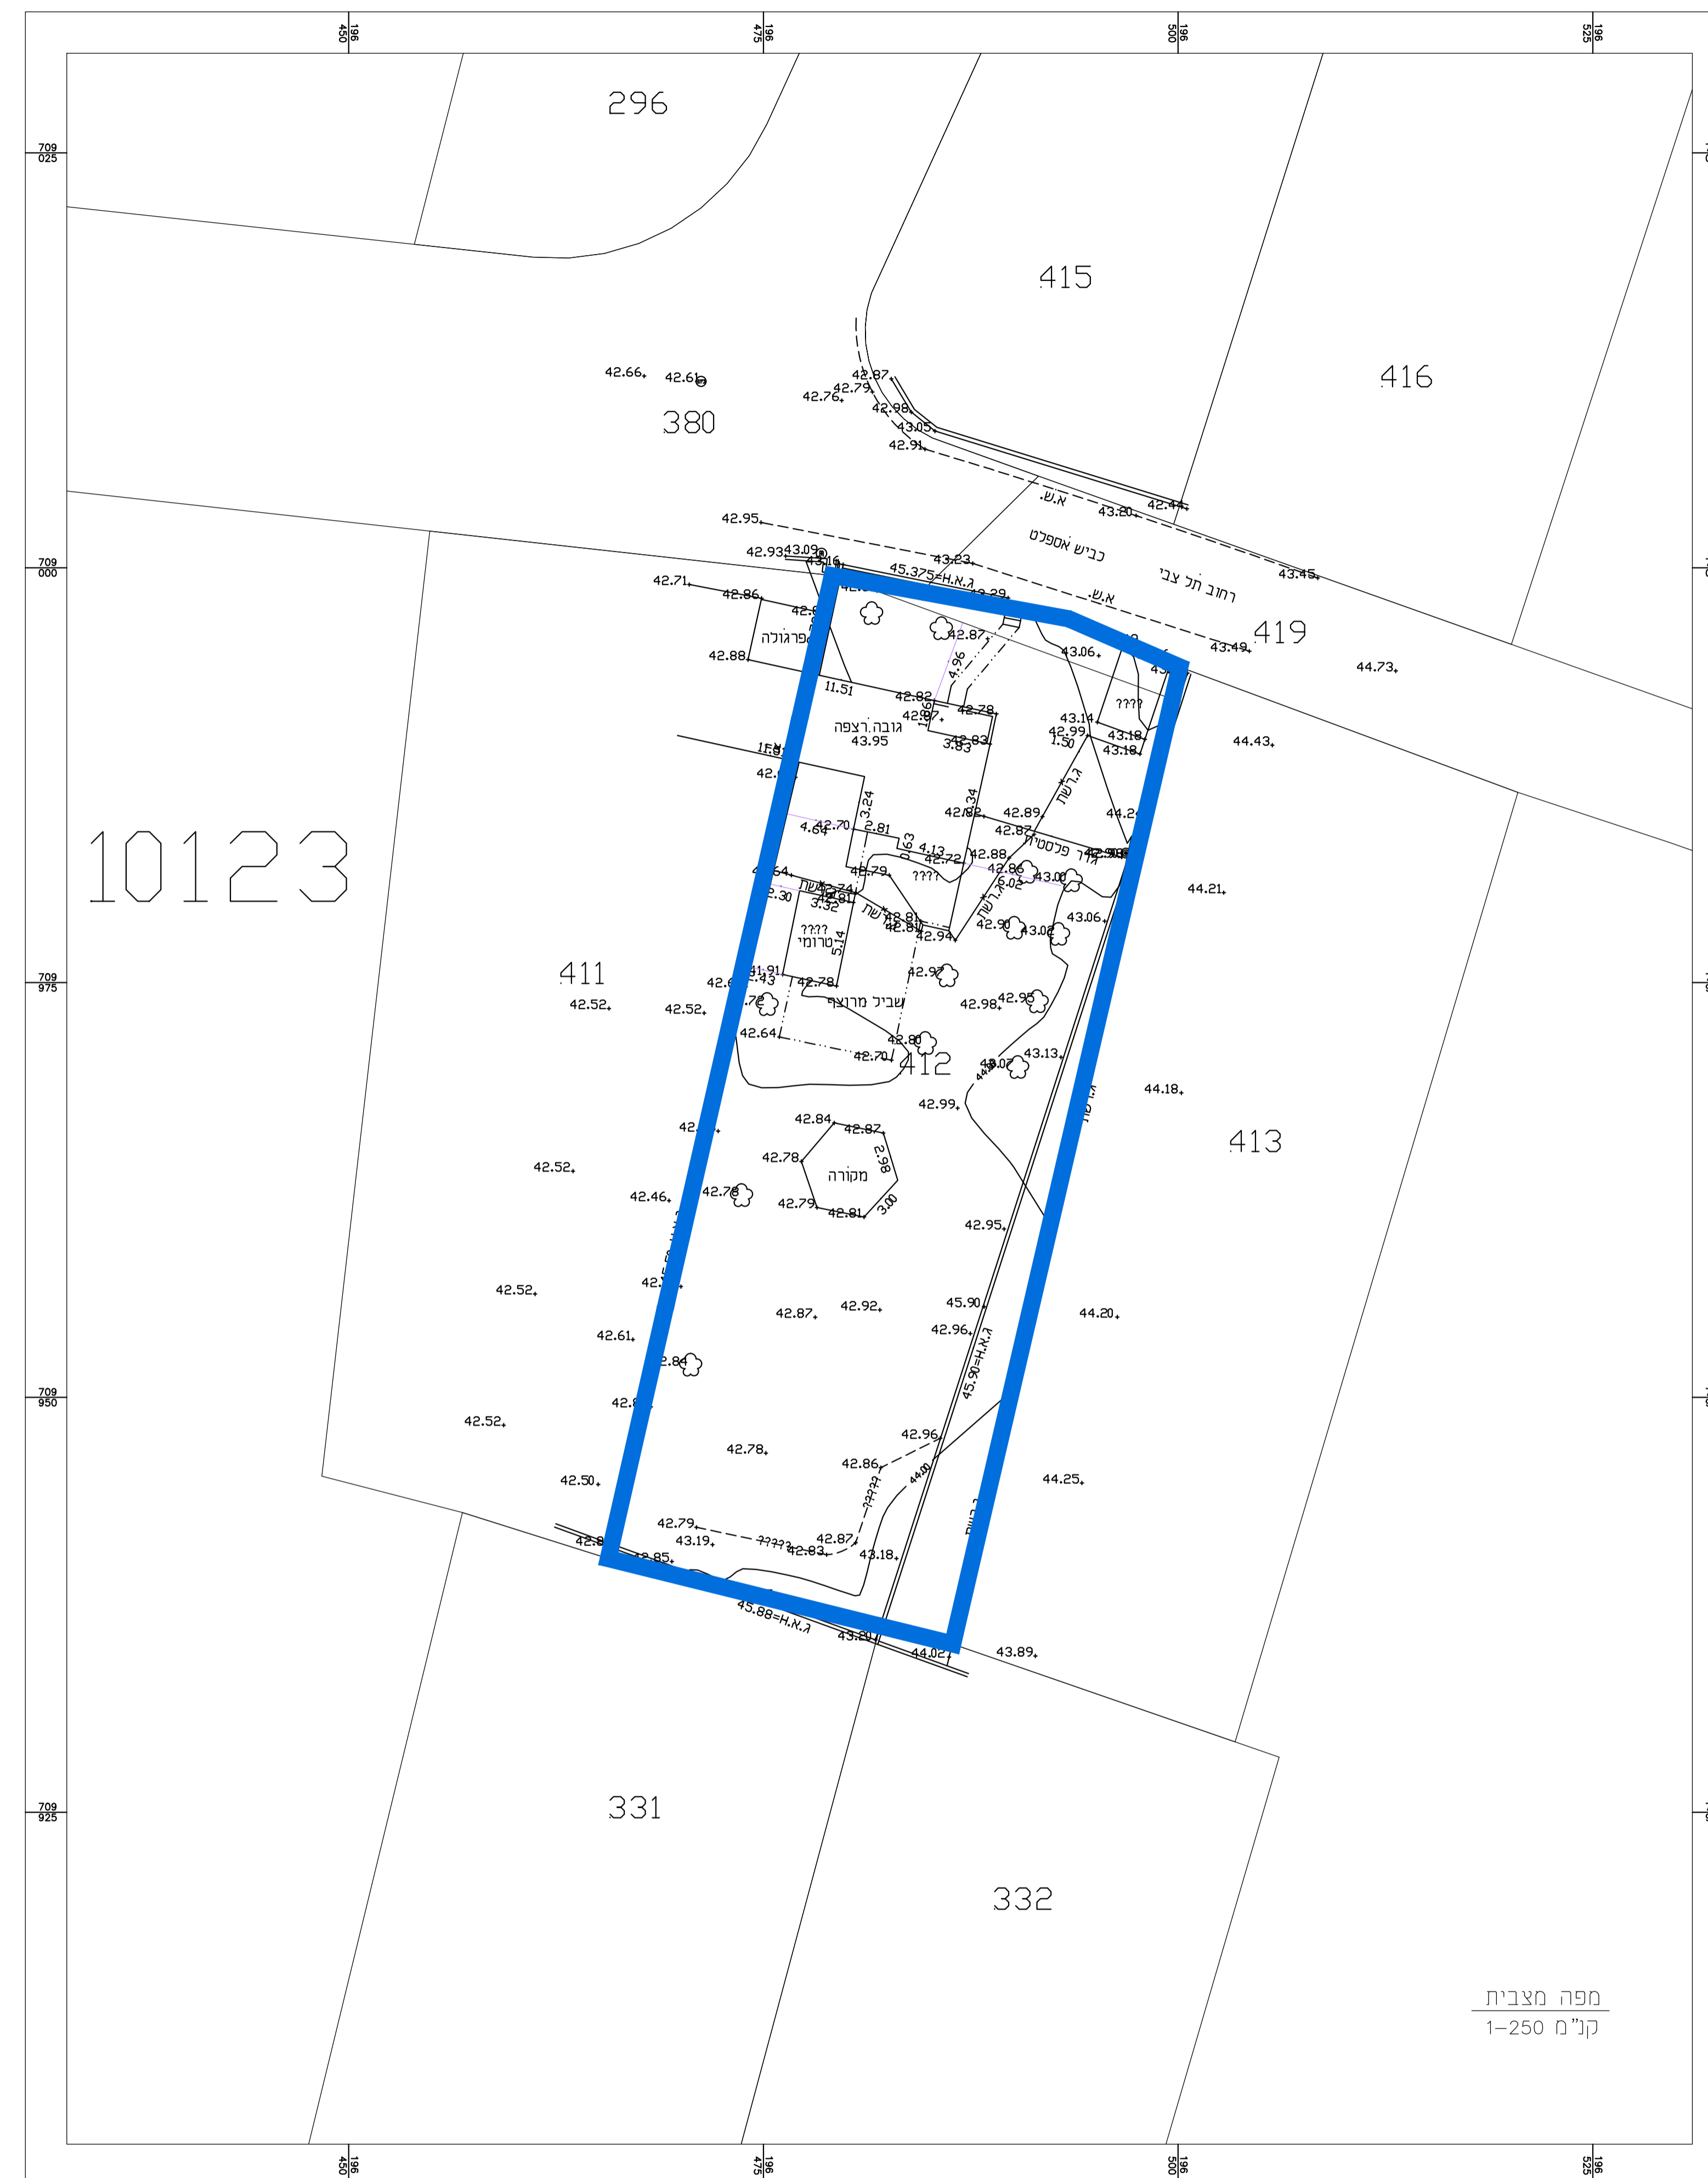

חתך א-א
קנ"מ 1-200

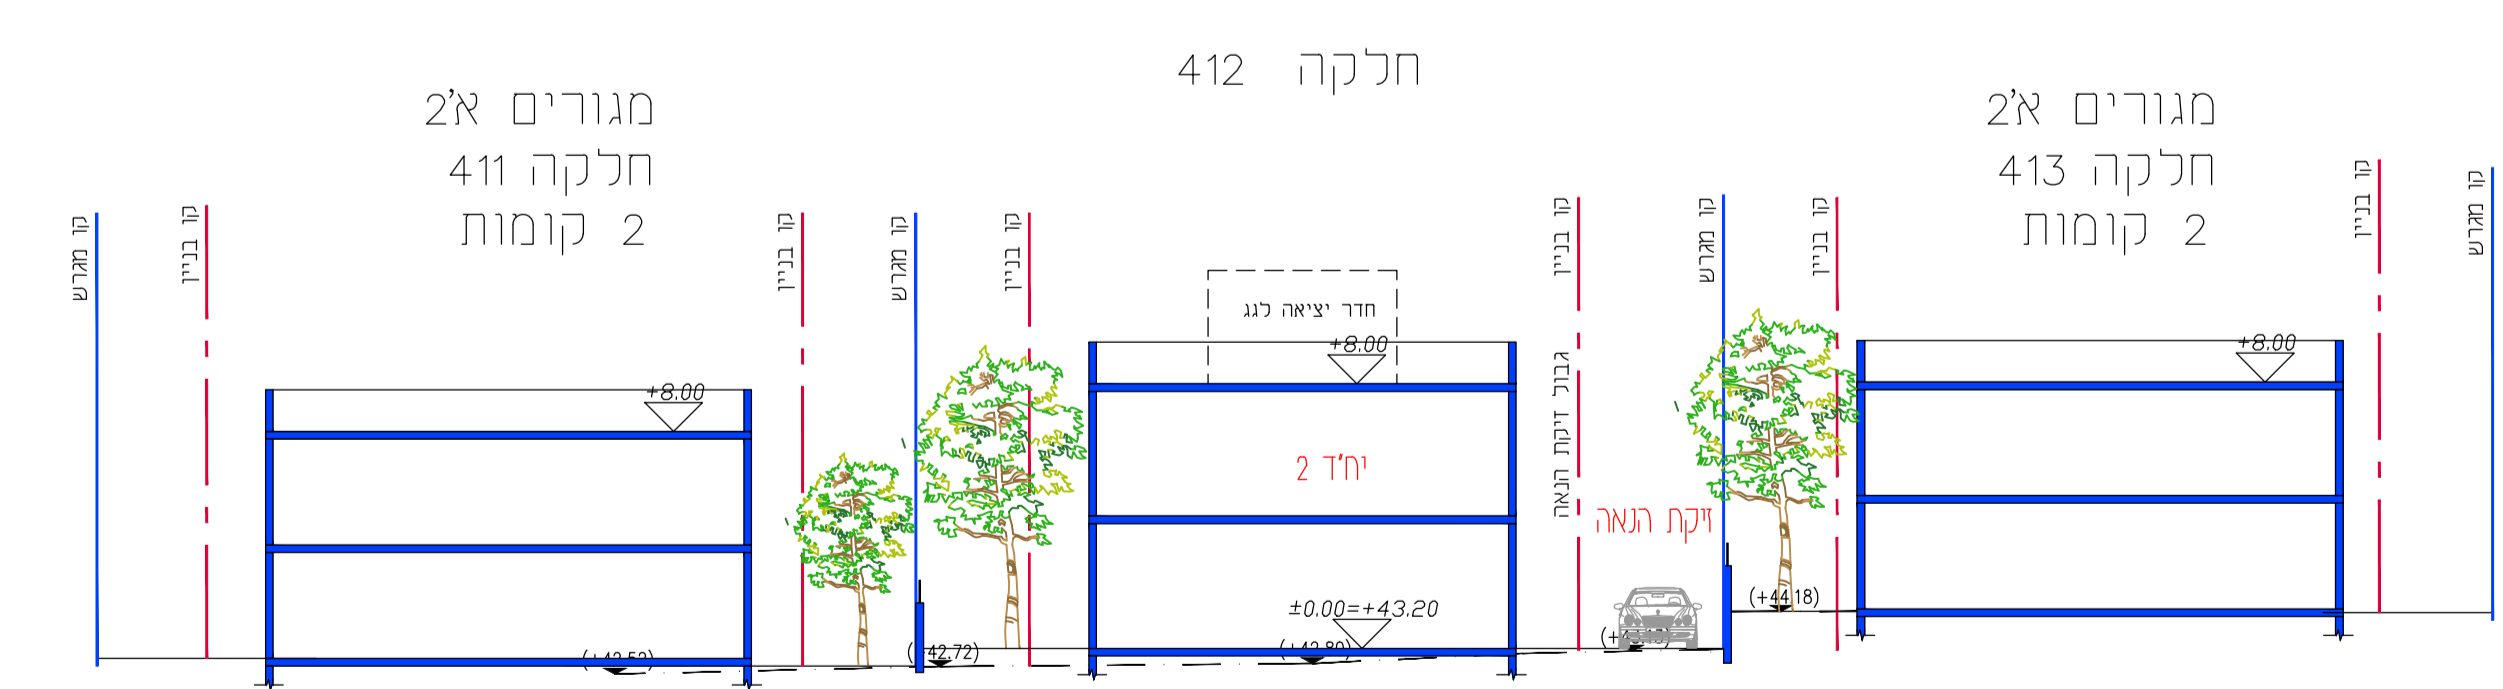

חתך ב-ב
קנ"מ 1-200