


# נספח דרכים תנועה וחדירה

נספח לתכנית מס' 301-1001478

מבני משק בקיבוץ רמת יוחנן  
תכנית חתך לאורך

גליון 2 מתוך 2

תחזיה	מונחה
תיאור	תאריך עריכת הונספח
קני"מ	17/10/2021
תרשימים נוספים	1 : 1000 / 100 קני"מ
שם תרשים	-
שם תרשים	-
שם תרשים	-
שמות רדתימות:	שמות רדתימות:
עורך הונספח	שם: אלה דוסינסקי תואר: תואר
מחבר תוכנית	שם: אדם תלמי תואר: תואר

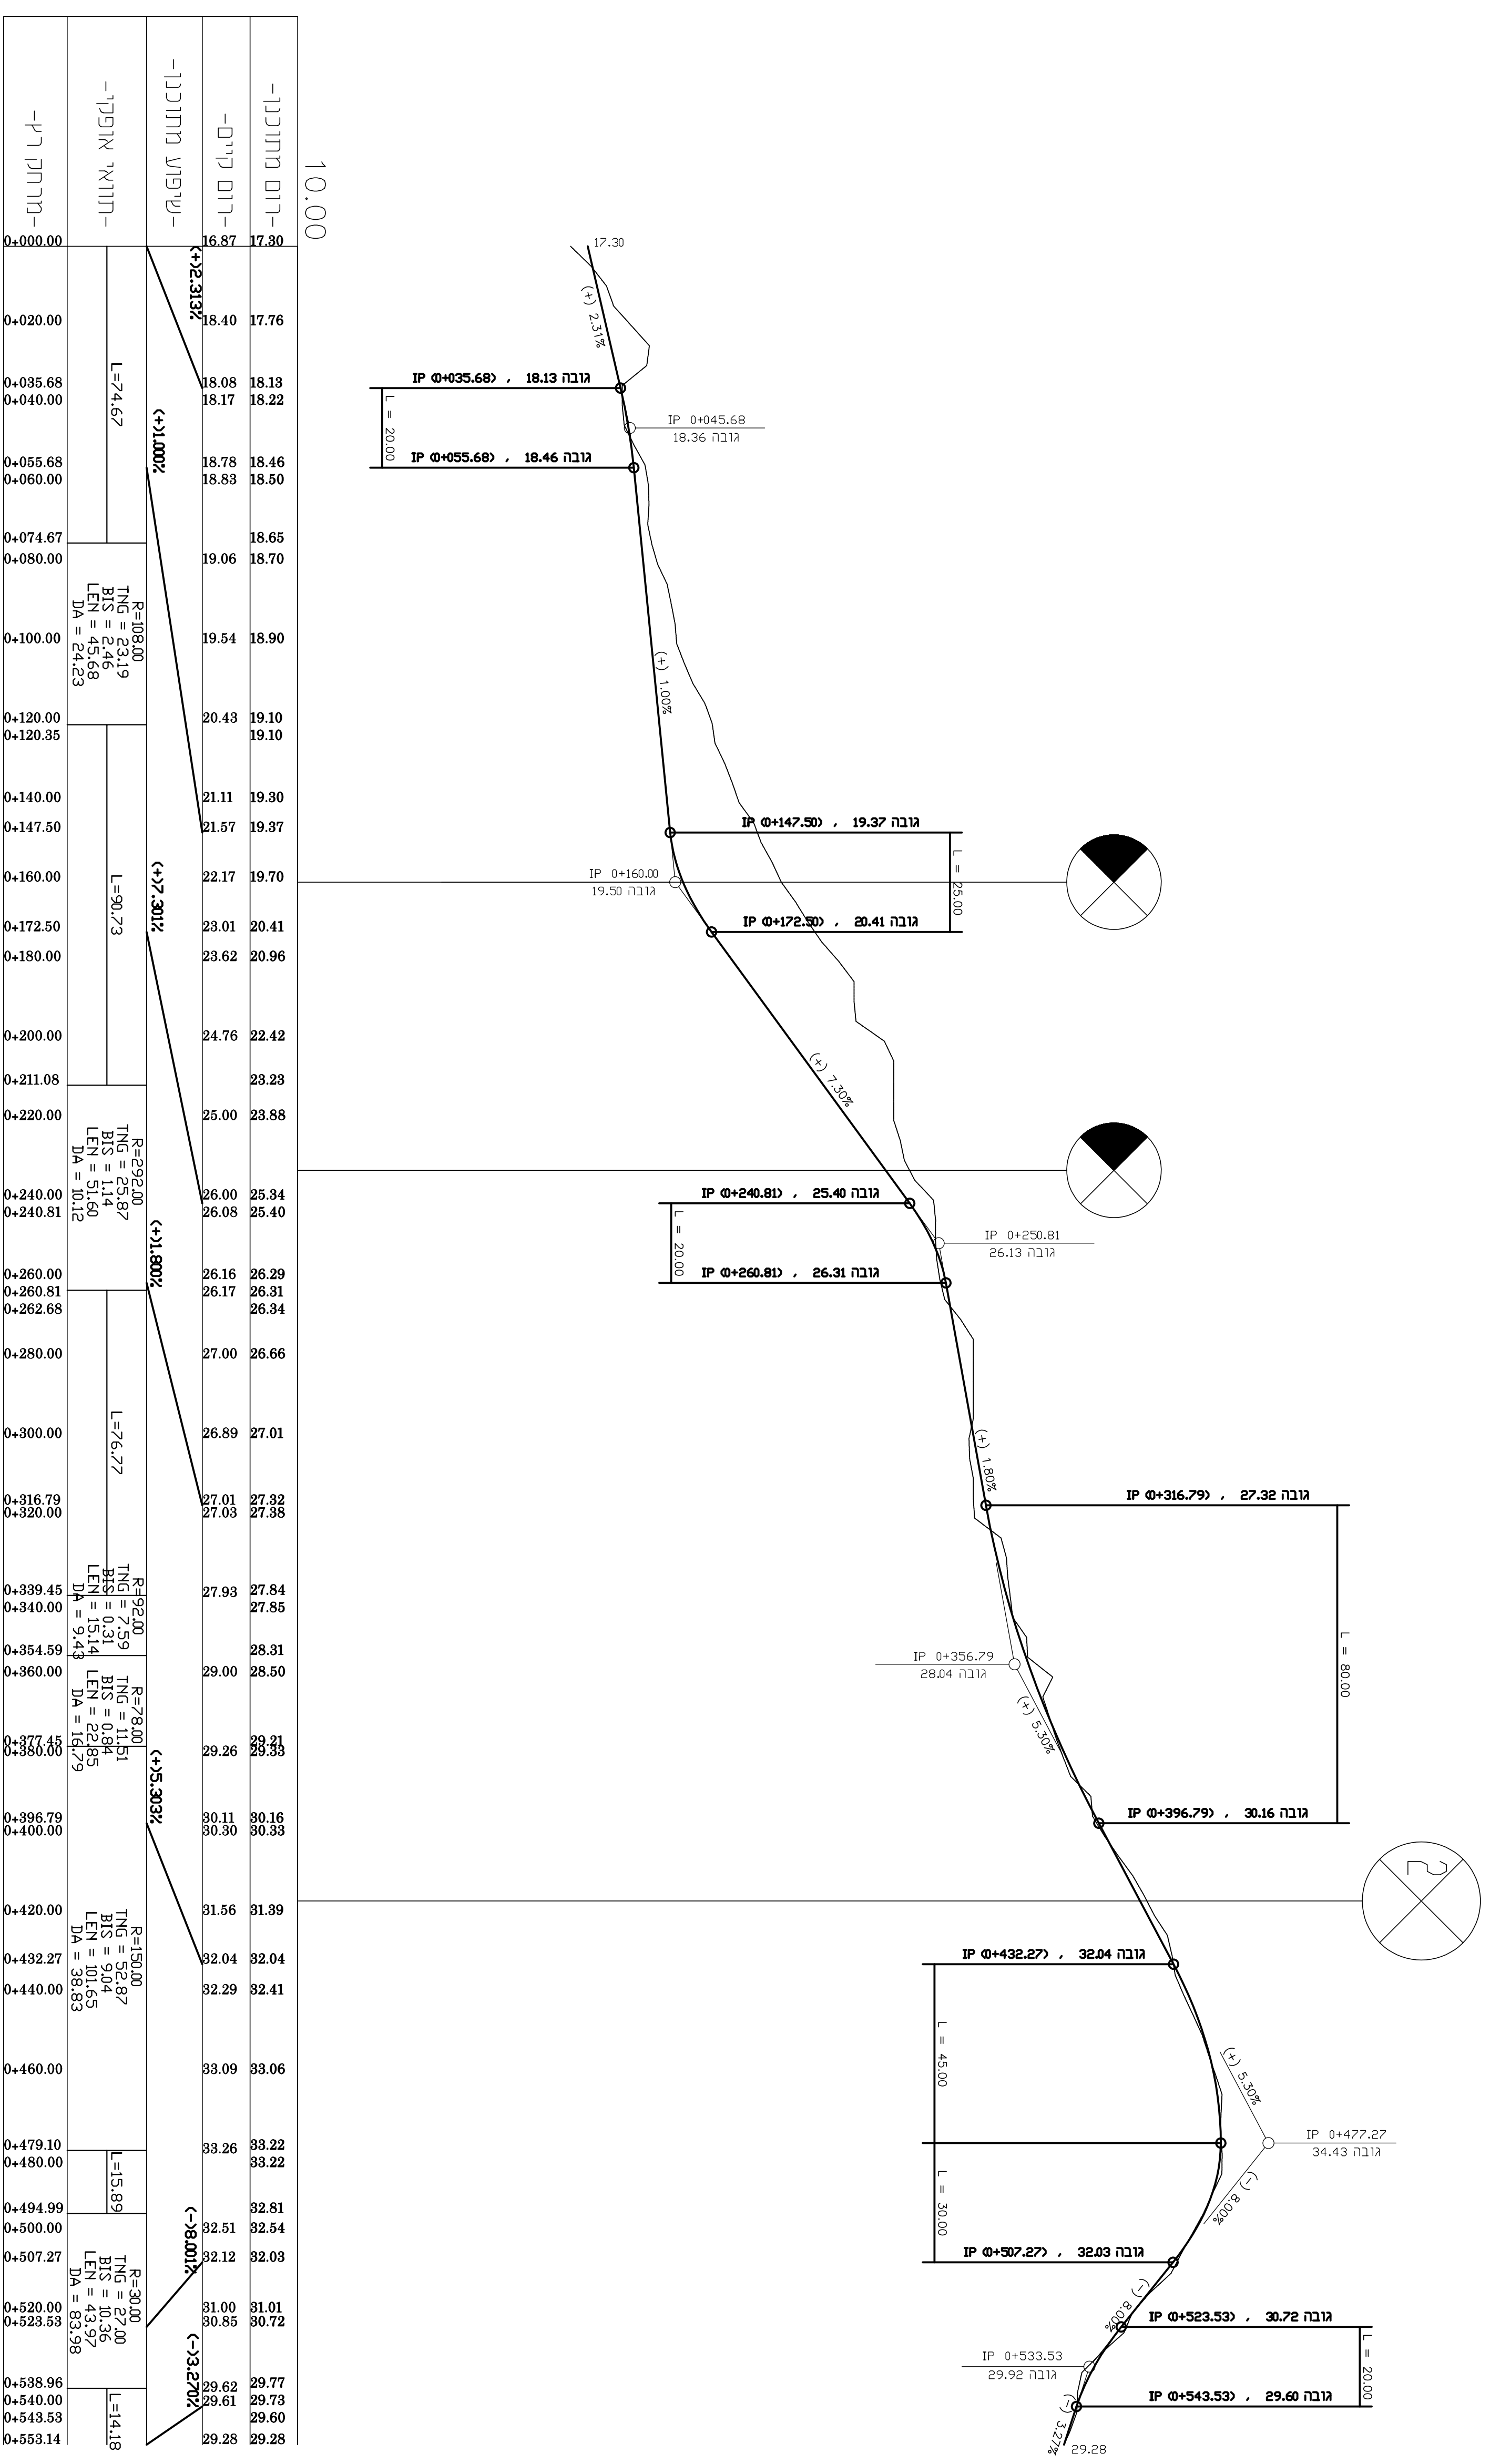

## כבר נתן

סלולר	גובה	סלולר	גובה
10.00	17.30	17.30	17.30
רום מתוננו-	17.30	17.30	17.30
רום קויים-	17.30	17.30	17.30
שיפוע מתוננו-	16.87	17.76	18.40
	18.08	18.13	18.17
	18.83	18.46	18.50
	18.78	18.83	18.50
	18.65	18.70	18.65
	19.06	18.70	18.70
	19.54	18.90	18.90
	20.43	19.10	19.10
	21.11	19.30	19.30
	21.57	19.37	19.37
	22.17	19.70	19.70
	23.01	20.41	20.41
	23.62	20.96	20.96
	24.76	22.42	22.42
	25.00	23.23	23.23
	25.00	23.88	23.88
	26.00	25.34	25.34
	26.08	25.40	25.40
	26.16	26.29	26.29
	26.17	26.31	26.31
	26.22	26.34	26.34
	27.00	26.66	26.66
	26.89	27.01	27.01
	27.01	27.32	27.32
	27.03	27.38	27.38
	27.93	27.84	27.84
	27.93	27.85	27.85
	28.31	28.31	28.31
	29.00	28.50	28.50
	29.26	29.31	29.31
	29.26	29.33	29.33
	30.11	30.16	30.16
	30.11	30.33	30.33
	31.56	31.39	31.39
	32.04	32.04	32.04
	32.29	32.41	32.41
	33.09	33.06	33.06
	33.26	33.22	33.22
	33.26	33.22	33.22
	32.51	32.54	32.54
	32.12	32.03	32.03
	31.00	31.01	31.01
	30.85	30.72	30.72
	29.62	29.77	29.77
	29.61	29.73	29.73
	29.61	29.60	29.60
	29.28	29.28	29.28

**א.ט. הנדסה-תכנון, יעוץ ומדידות**  
רחפת 145 ד.ת. 2015  
טל: 04-9800323  
פקס: 04-9800018  
E-mail: ATYADID@NEWVISION.NET.IL

