

נספח בינוי

304-0994400


חפ"מק\2586-
מגורים ברחי מרגלית 26, חיפה

גליון 1 מתוך 1

תחולה	מנחה
תיאור	-
תאריך עריכת הנספח	20/09/2022
קנ"מ	1:200
תרשימים נוספים	קנ"מ
מידה	1:200
מפת סביבה	-
שמות וחתימות:	
עורך הנספח	שם: אדריכל יעקב קום תאגיד: קום אדריכלים בע"מ

- קו בניין
גבול חלקה
דרך מאושרת
בנייה מוצעת
עץ לשימור
גבול תא שטח
דרך מוצעת

מפת סביבה

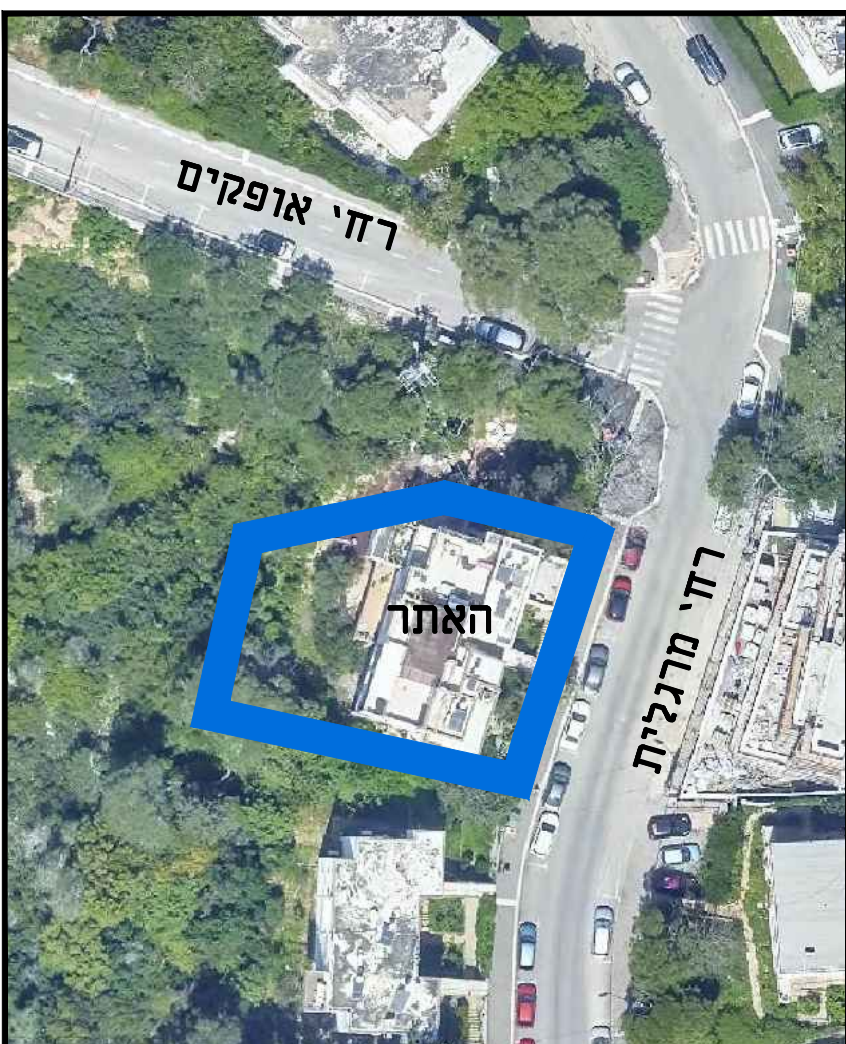


העדה חסותית - ציטוט
התקדמת חכית טט ציטוט/2586-304-0994400
העדה חסותית חכית לוחצי אט חכית
ביטח טט - 68 ביטח 27.02.2022


ידי העדה

פרטוט חקדמת חכית חפ"מק/2586
המנדט הטוב לחקדמת חכית ע"פ טיפ 102
חחוט חכיתו חכית חט חמנד חטחחח חכינו
חחחחח חכיתו. חחחחח חכית חכית חכית
חחחחח חכיתו חחחחח חכית חכית חכית
חחחחח חכיתו חחחחח חכית חכית חכית


תכנית קומה 2 - קנ"מ 1:200

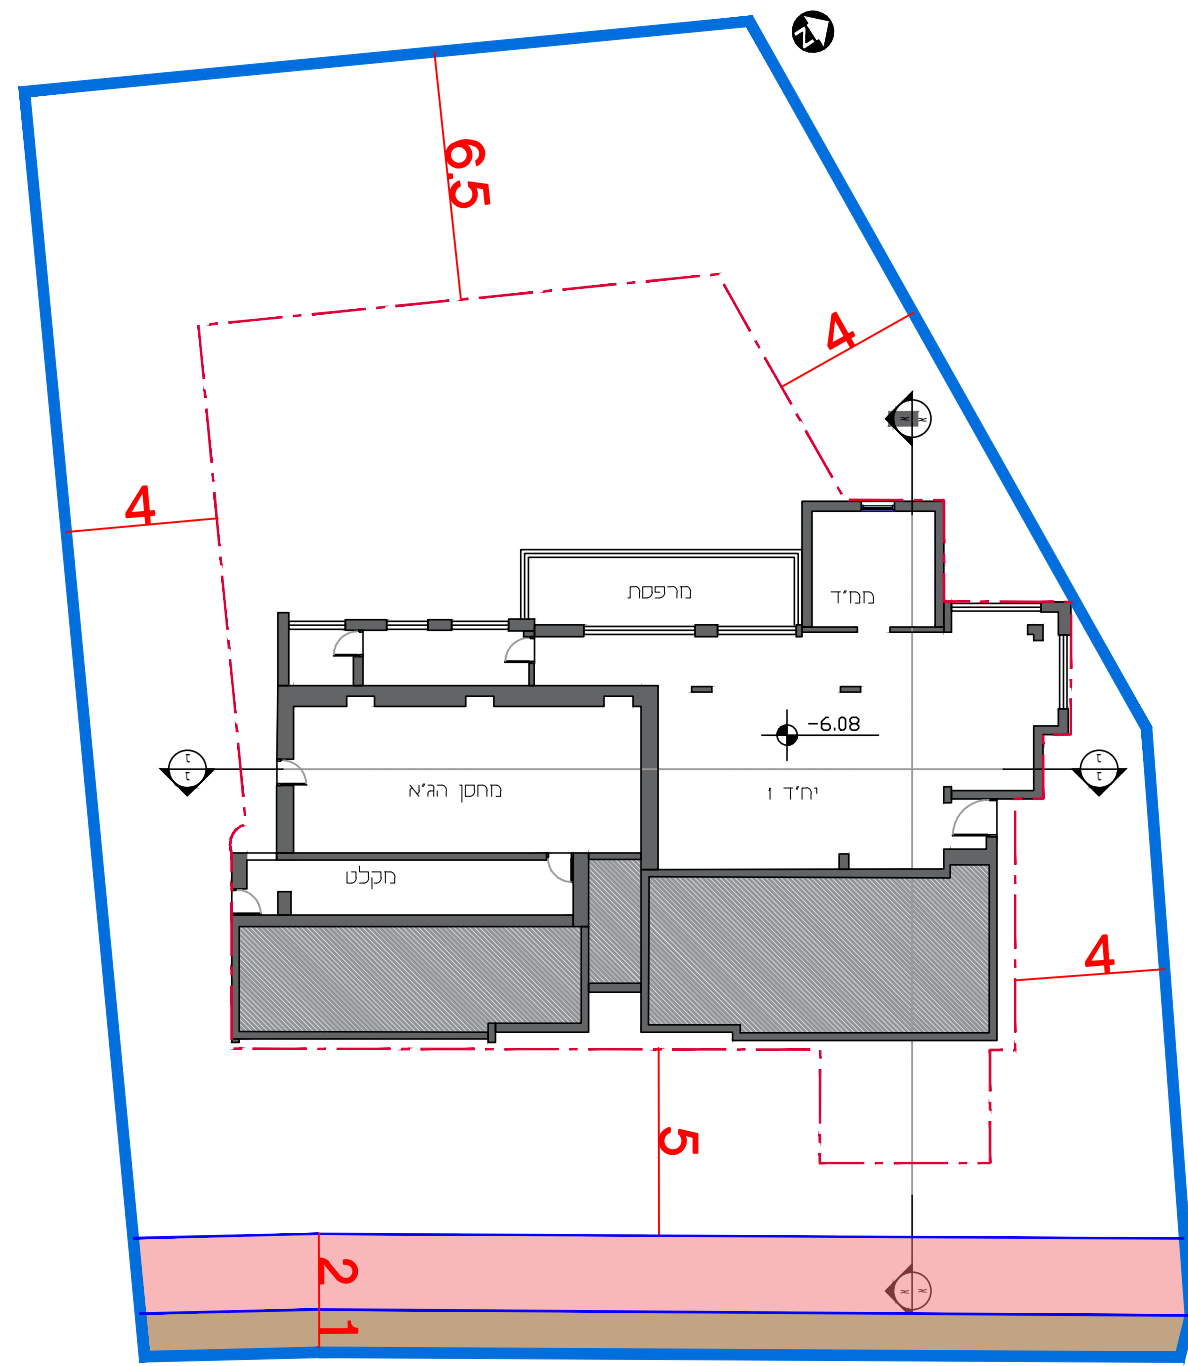


תכנית קומה 1 - קנ"מ 1:200

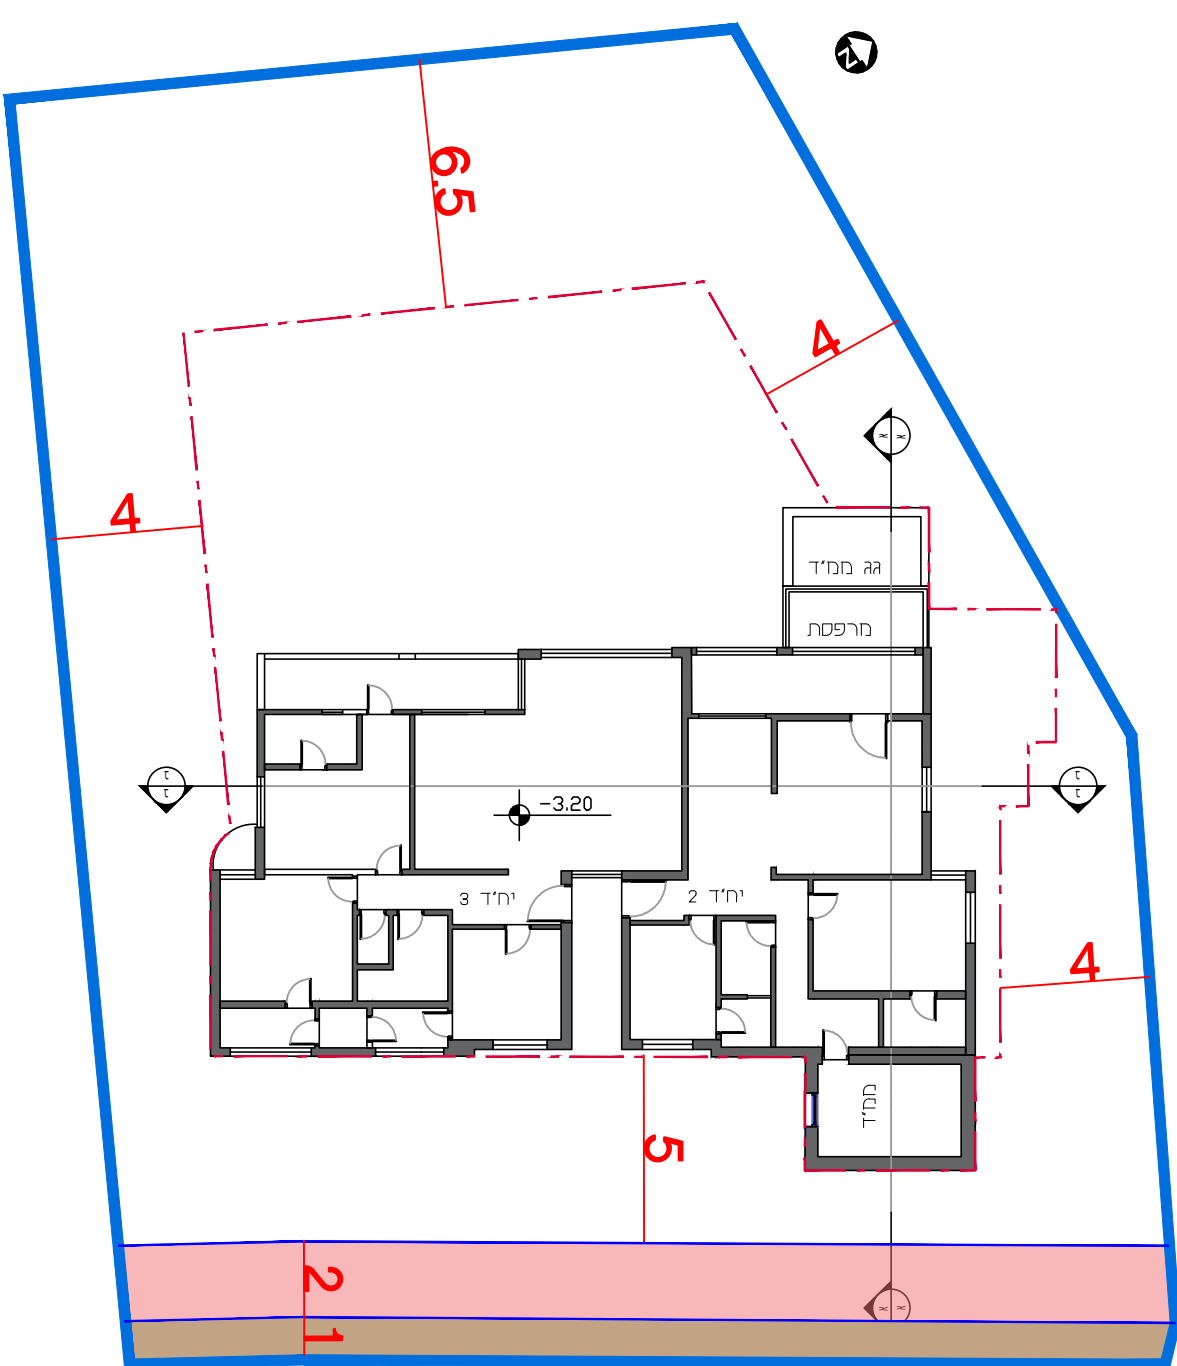


תכנית קומת כניסה קנ"מ 1:200

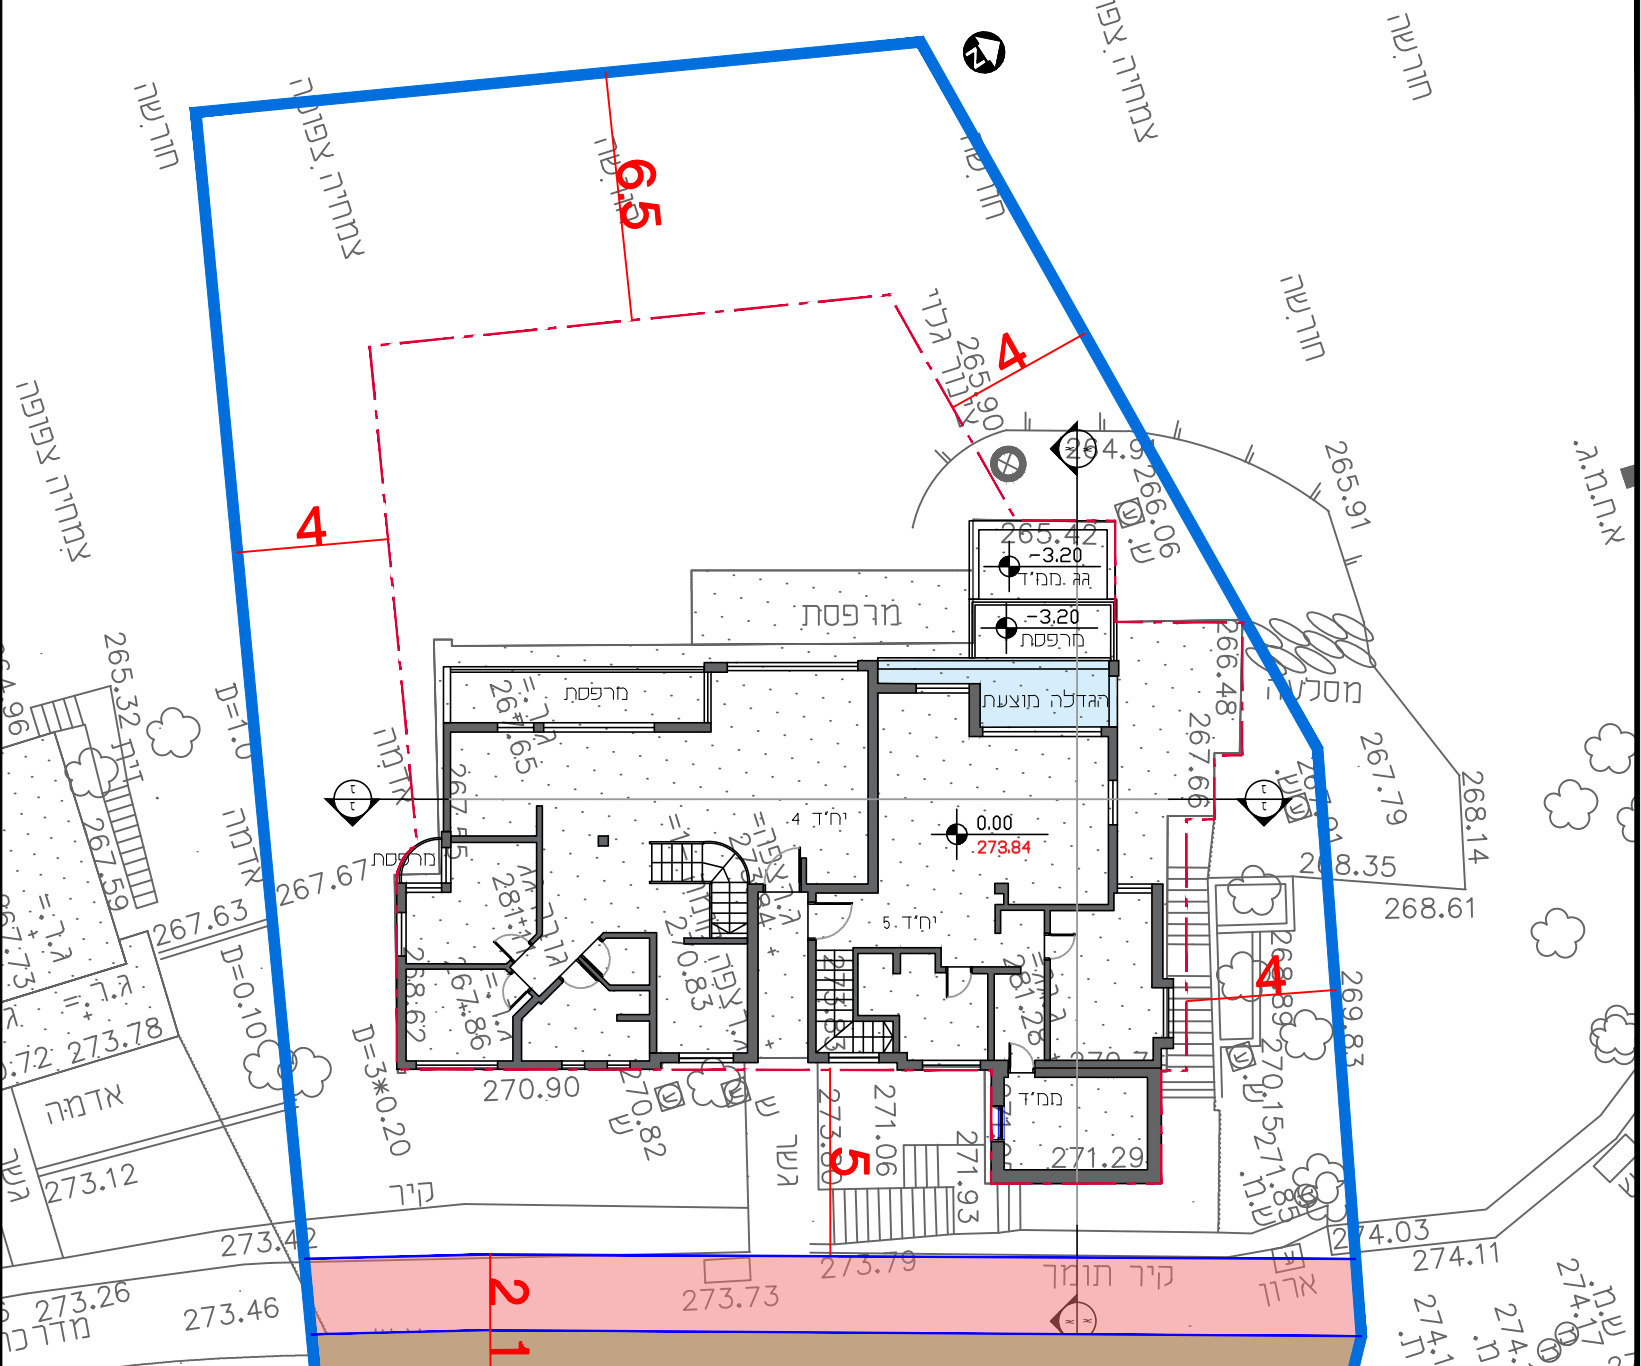

תכנית קומה 1 קנ"מ 1:200

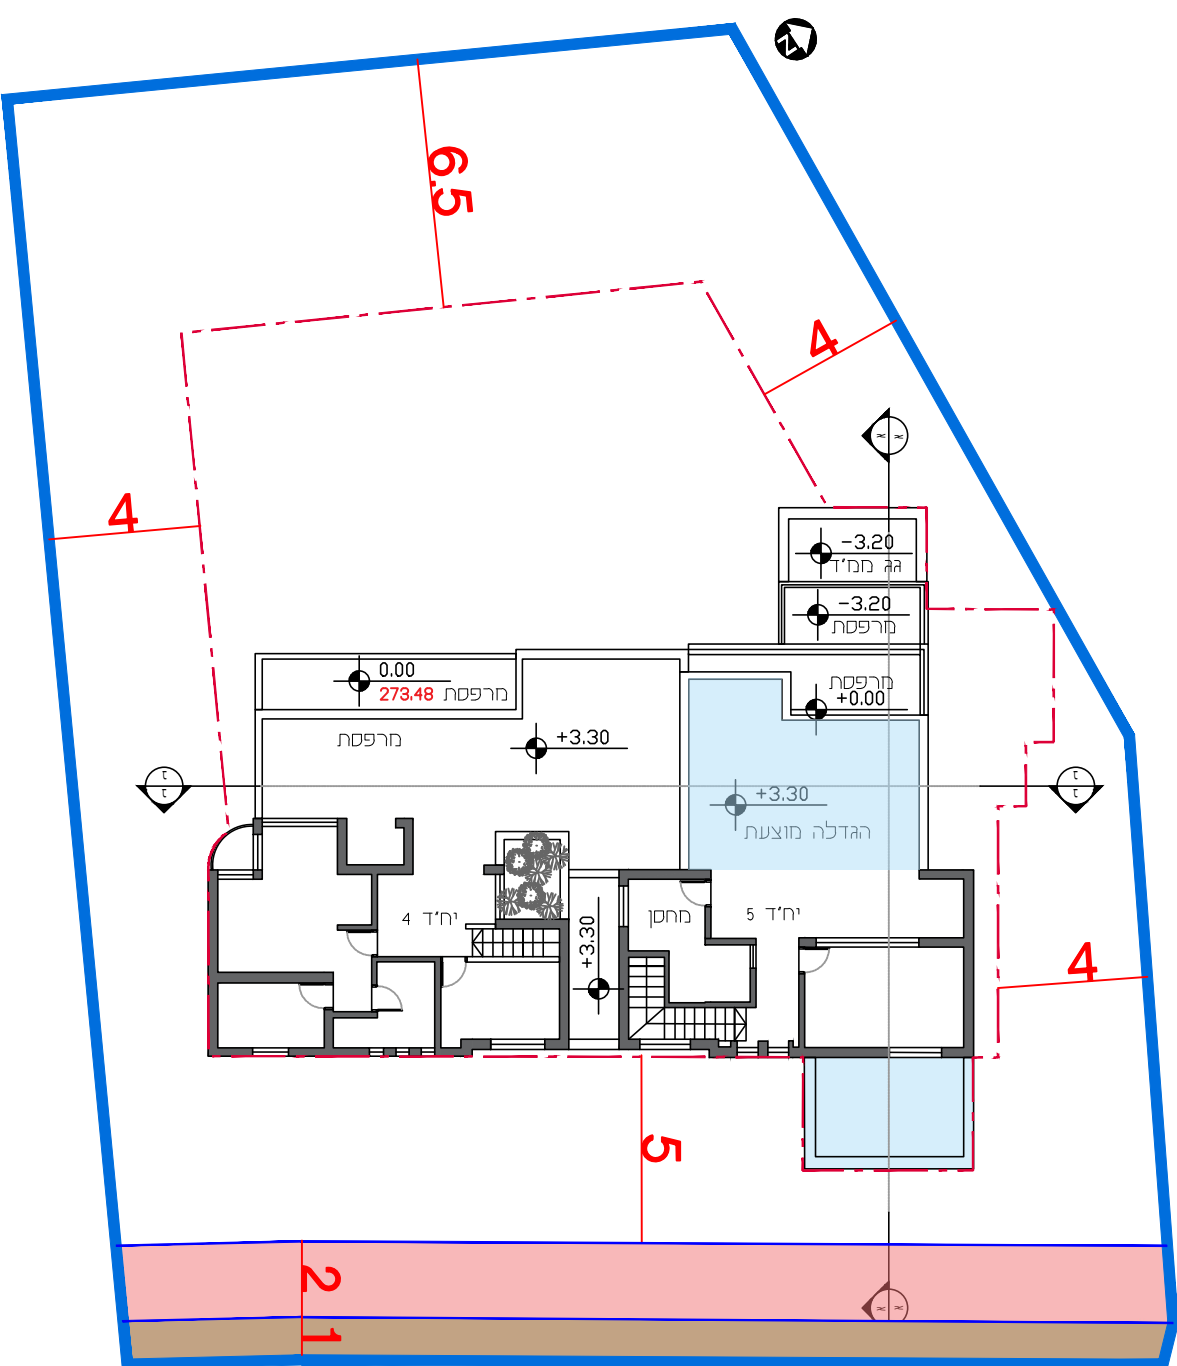


תכנית גגות קנ"מ 1:200

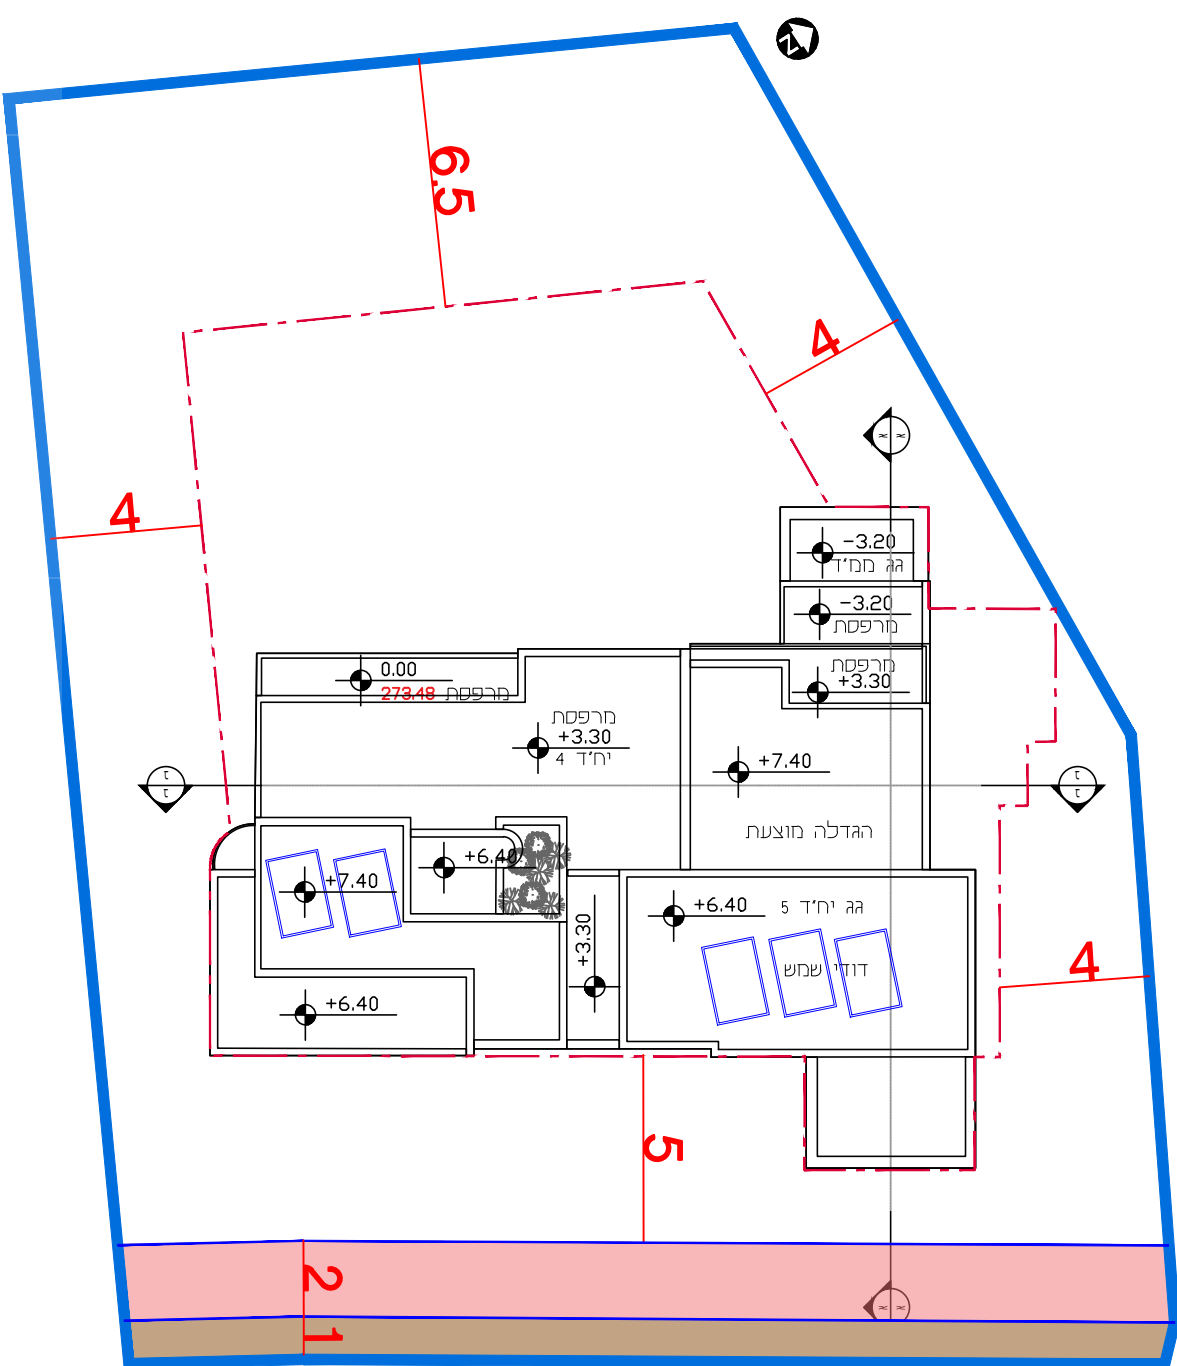


חתיכים וחזיתות - קנ"מ 1:200


חזית צפונית

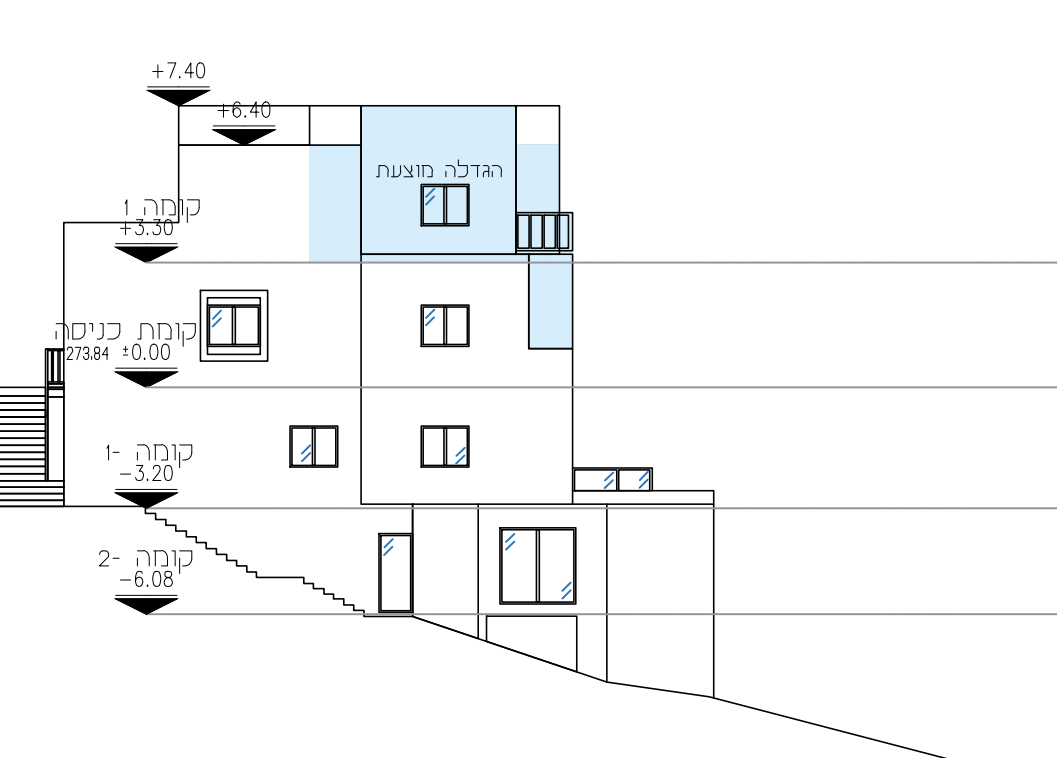

חזית דרומית

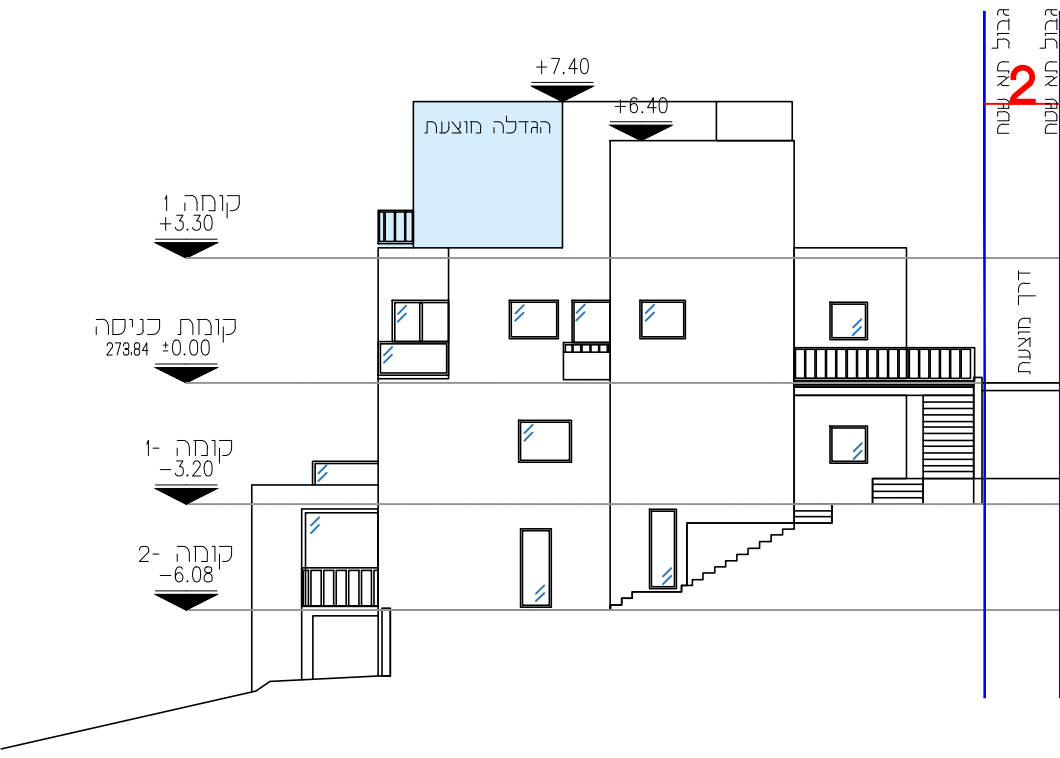


חזית מזרחית

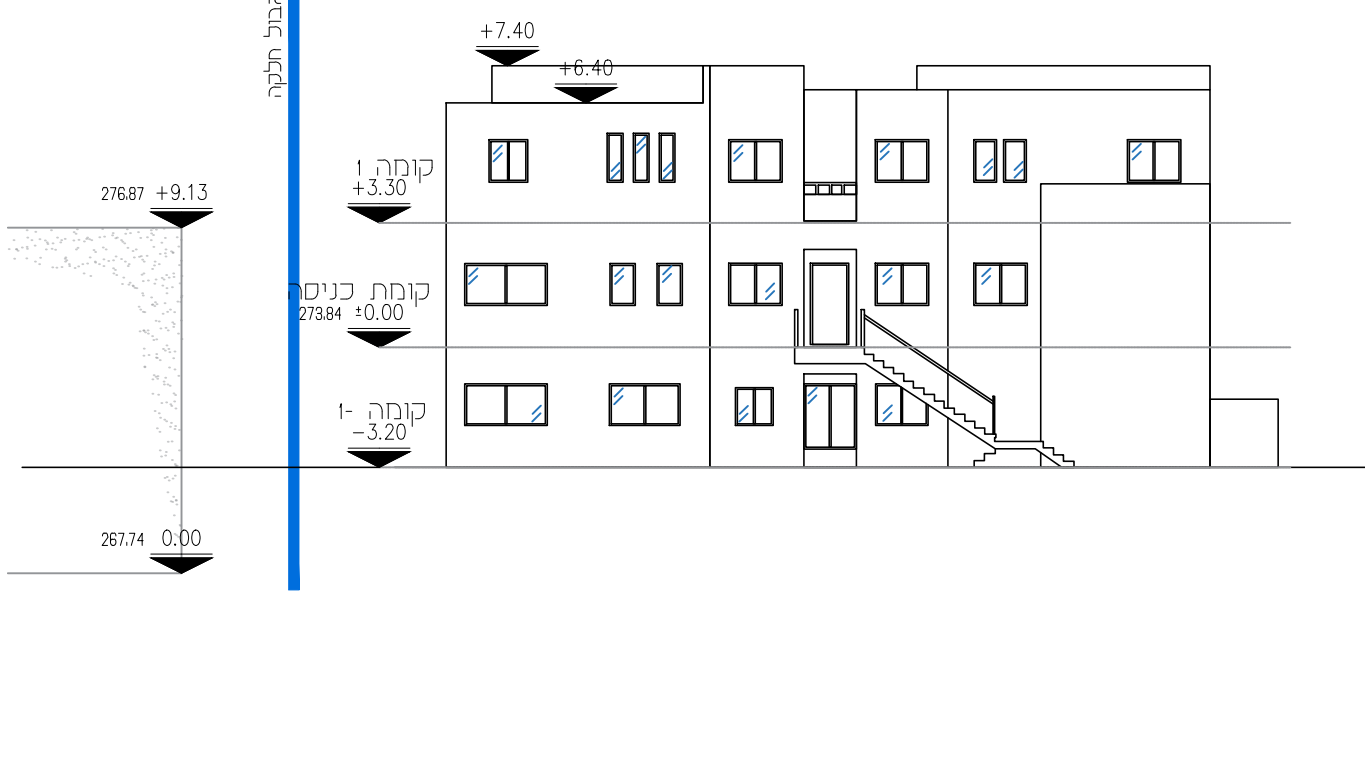

חזית מערבית



חתך ב-ב

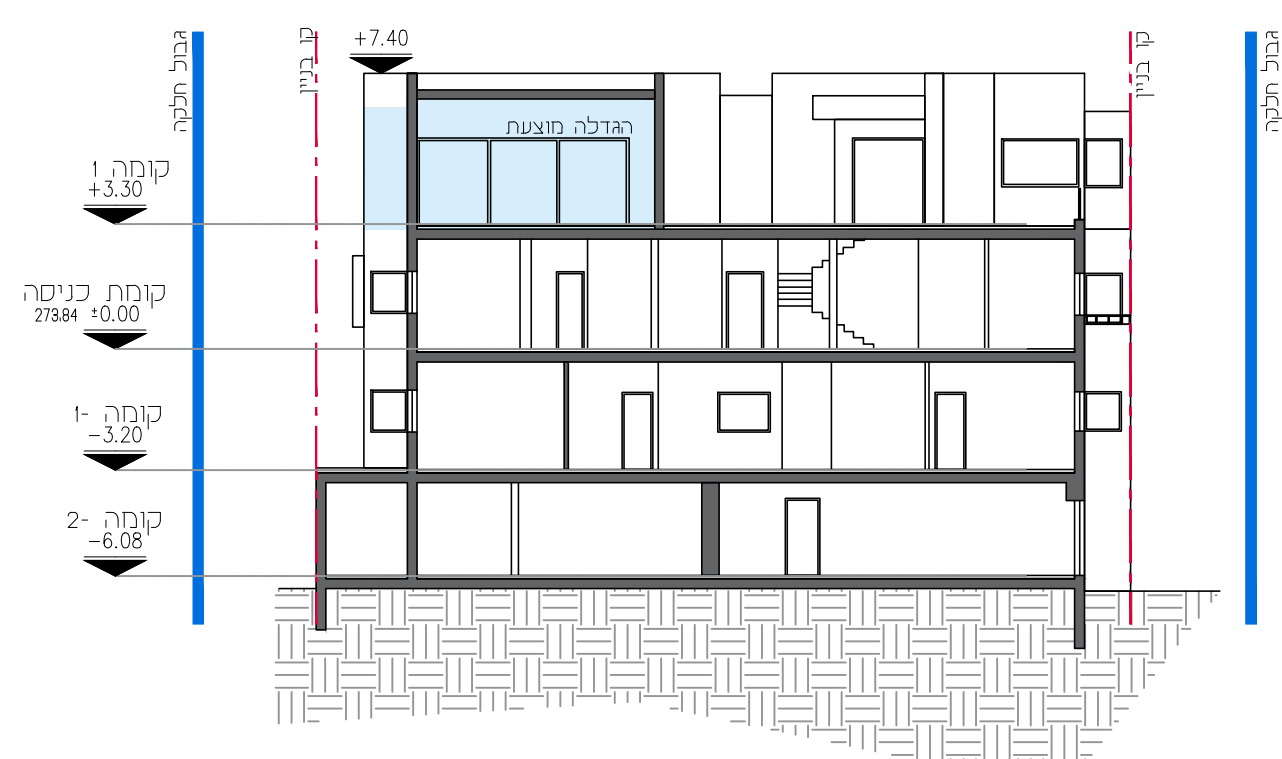

חתך א-א

