

# נספח תנועה

נספח לתכנית מס' 302-0700096


## חדרה-שער העיר הצפוני

גליון 2 מתוך 2

תחולה	מנחה
תיאור	קומה טיפוסית בתת הקרקע
תאריך עריכת הנספח	17.01.2022
קנ"מ	1:1000
תרשימים נוספים	קנ"מ
שם תרשים	
שם תרשים	
שם תרשים	

### שמות וזחתימות:

שם:	שם פרטי ושם משפחה	שם תאגיד:	שם התאגיד
עורך הנספח	מהנדס עומר צור omer@evyshark.co.il	לוגו:	לוגו שטרק
		מהנדסים יועצים בע"מ	

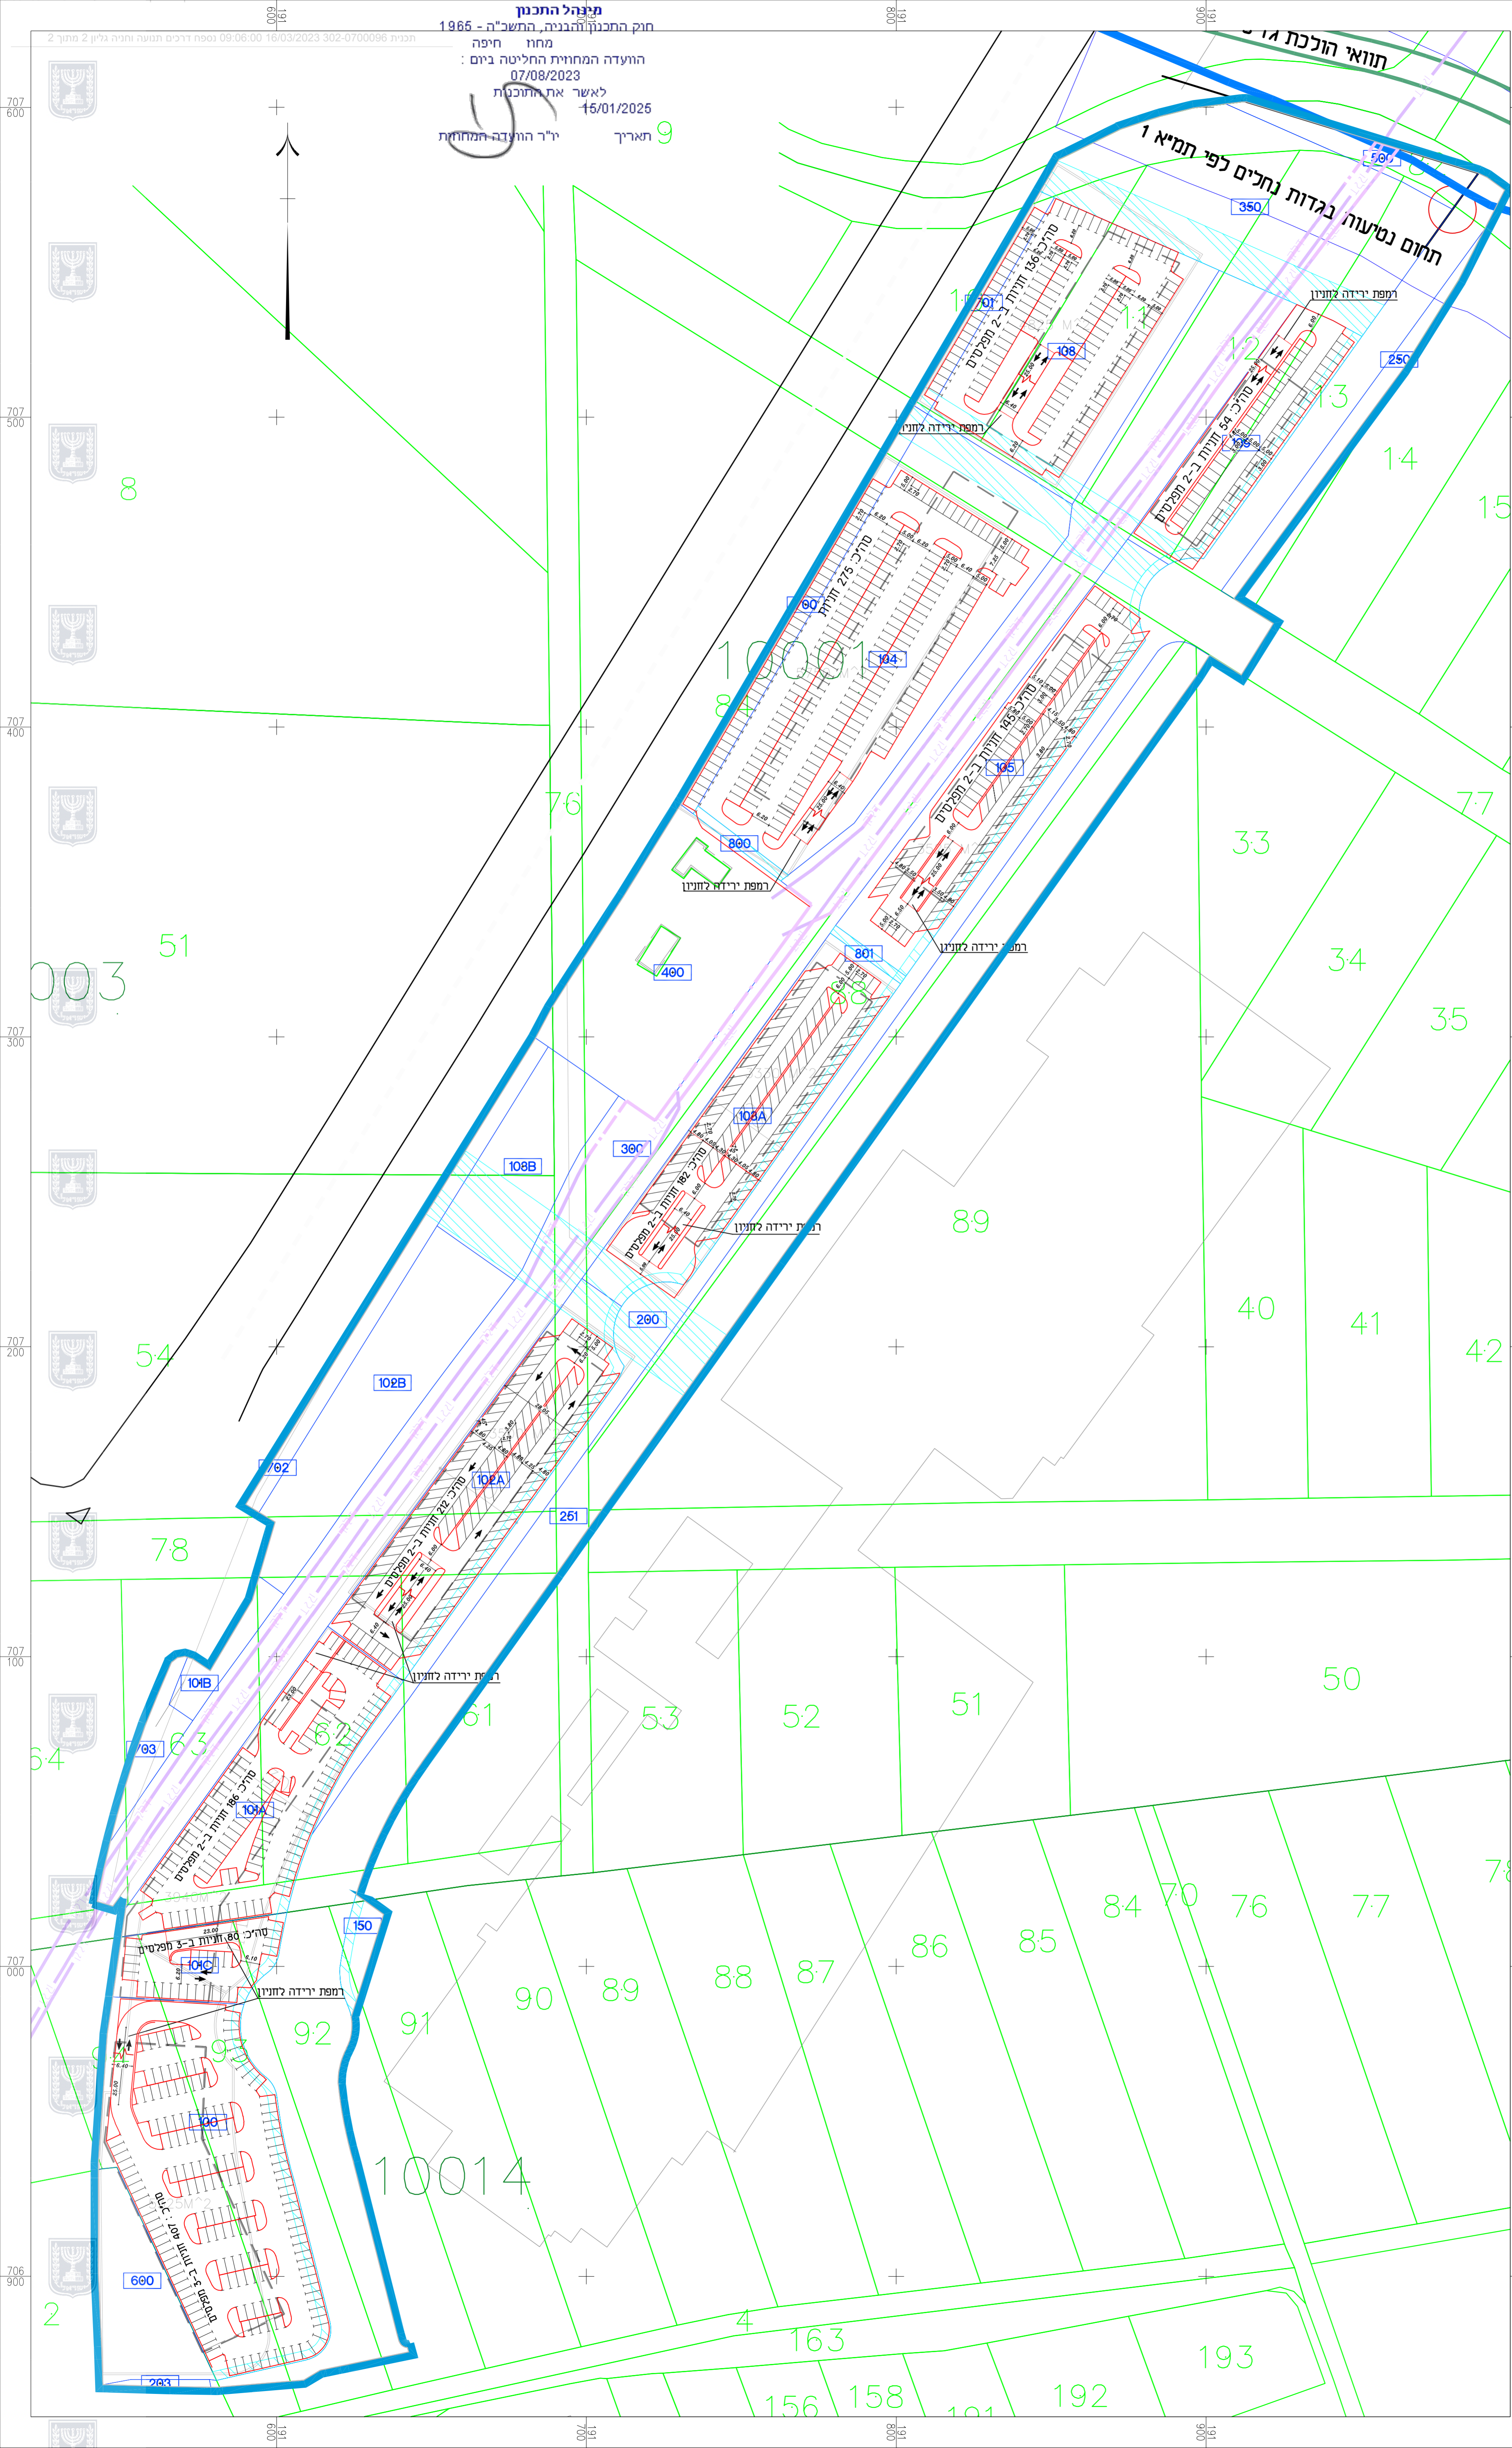

מזגל התכנון  
 חוק התכנון והבניה, המשכ"ה - 1966  
 מחוץ חיפה  
 הוועדה המחוזית החליטה ביום: 07/08/2023  
 לאשר את התוכנית  
 16/01/2025  
 יו"ר הוועדה המחוזית  
 תאריך 9

שמואל צור  
 21739345  
 לוי שטרק וזילברשטיין  
 מהנדסים יועצים בע"מ

תכנון בהנדסה אזרחית,  
 דרכים, תנועה ורומזורים  
 תנועה וזילברשטיין  
 מהנדסים יועצים בע"מ  
 יוסי שטרק, רוי זילברשטיין  
 אבנר מילר  
 תפקיד: יו"ר, ר"ח, יו"ר א"א, ת"ת, 9833, יו"ר, 3109702  
 ת"ת, 04-8533655, 04-8533654, 04-8533655  
 e-mail: office@evyshark.co.il

2094 \ 1402