



ק.ת. 1:250

קומות א', ב

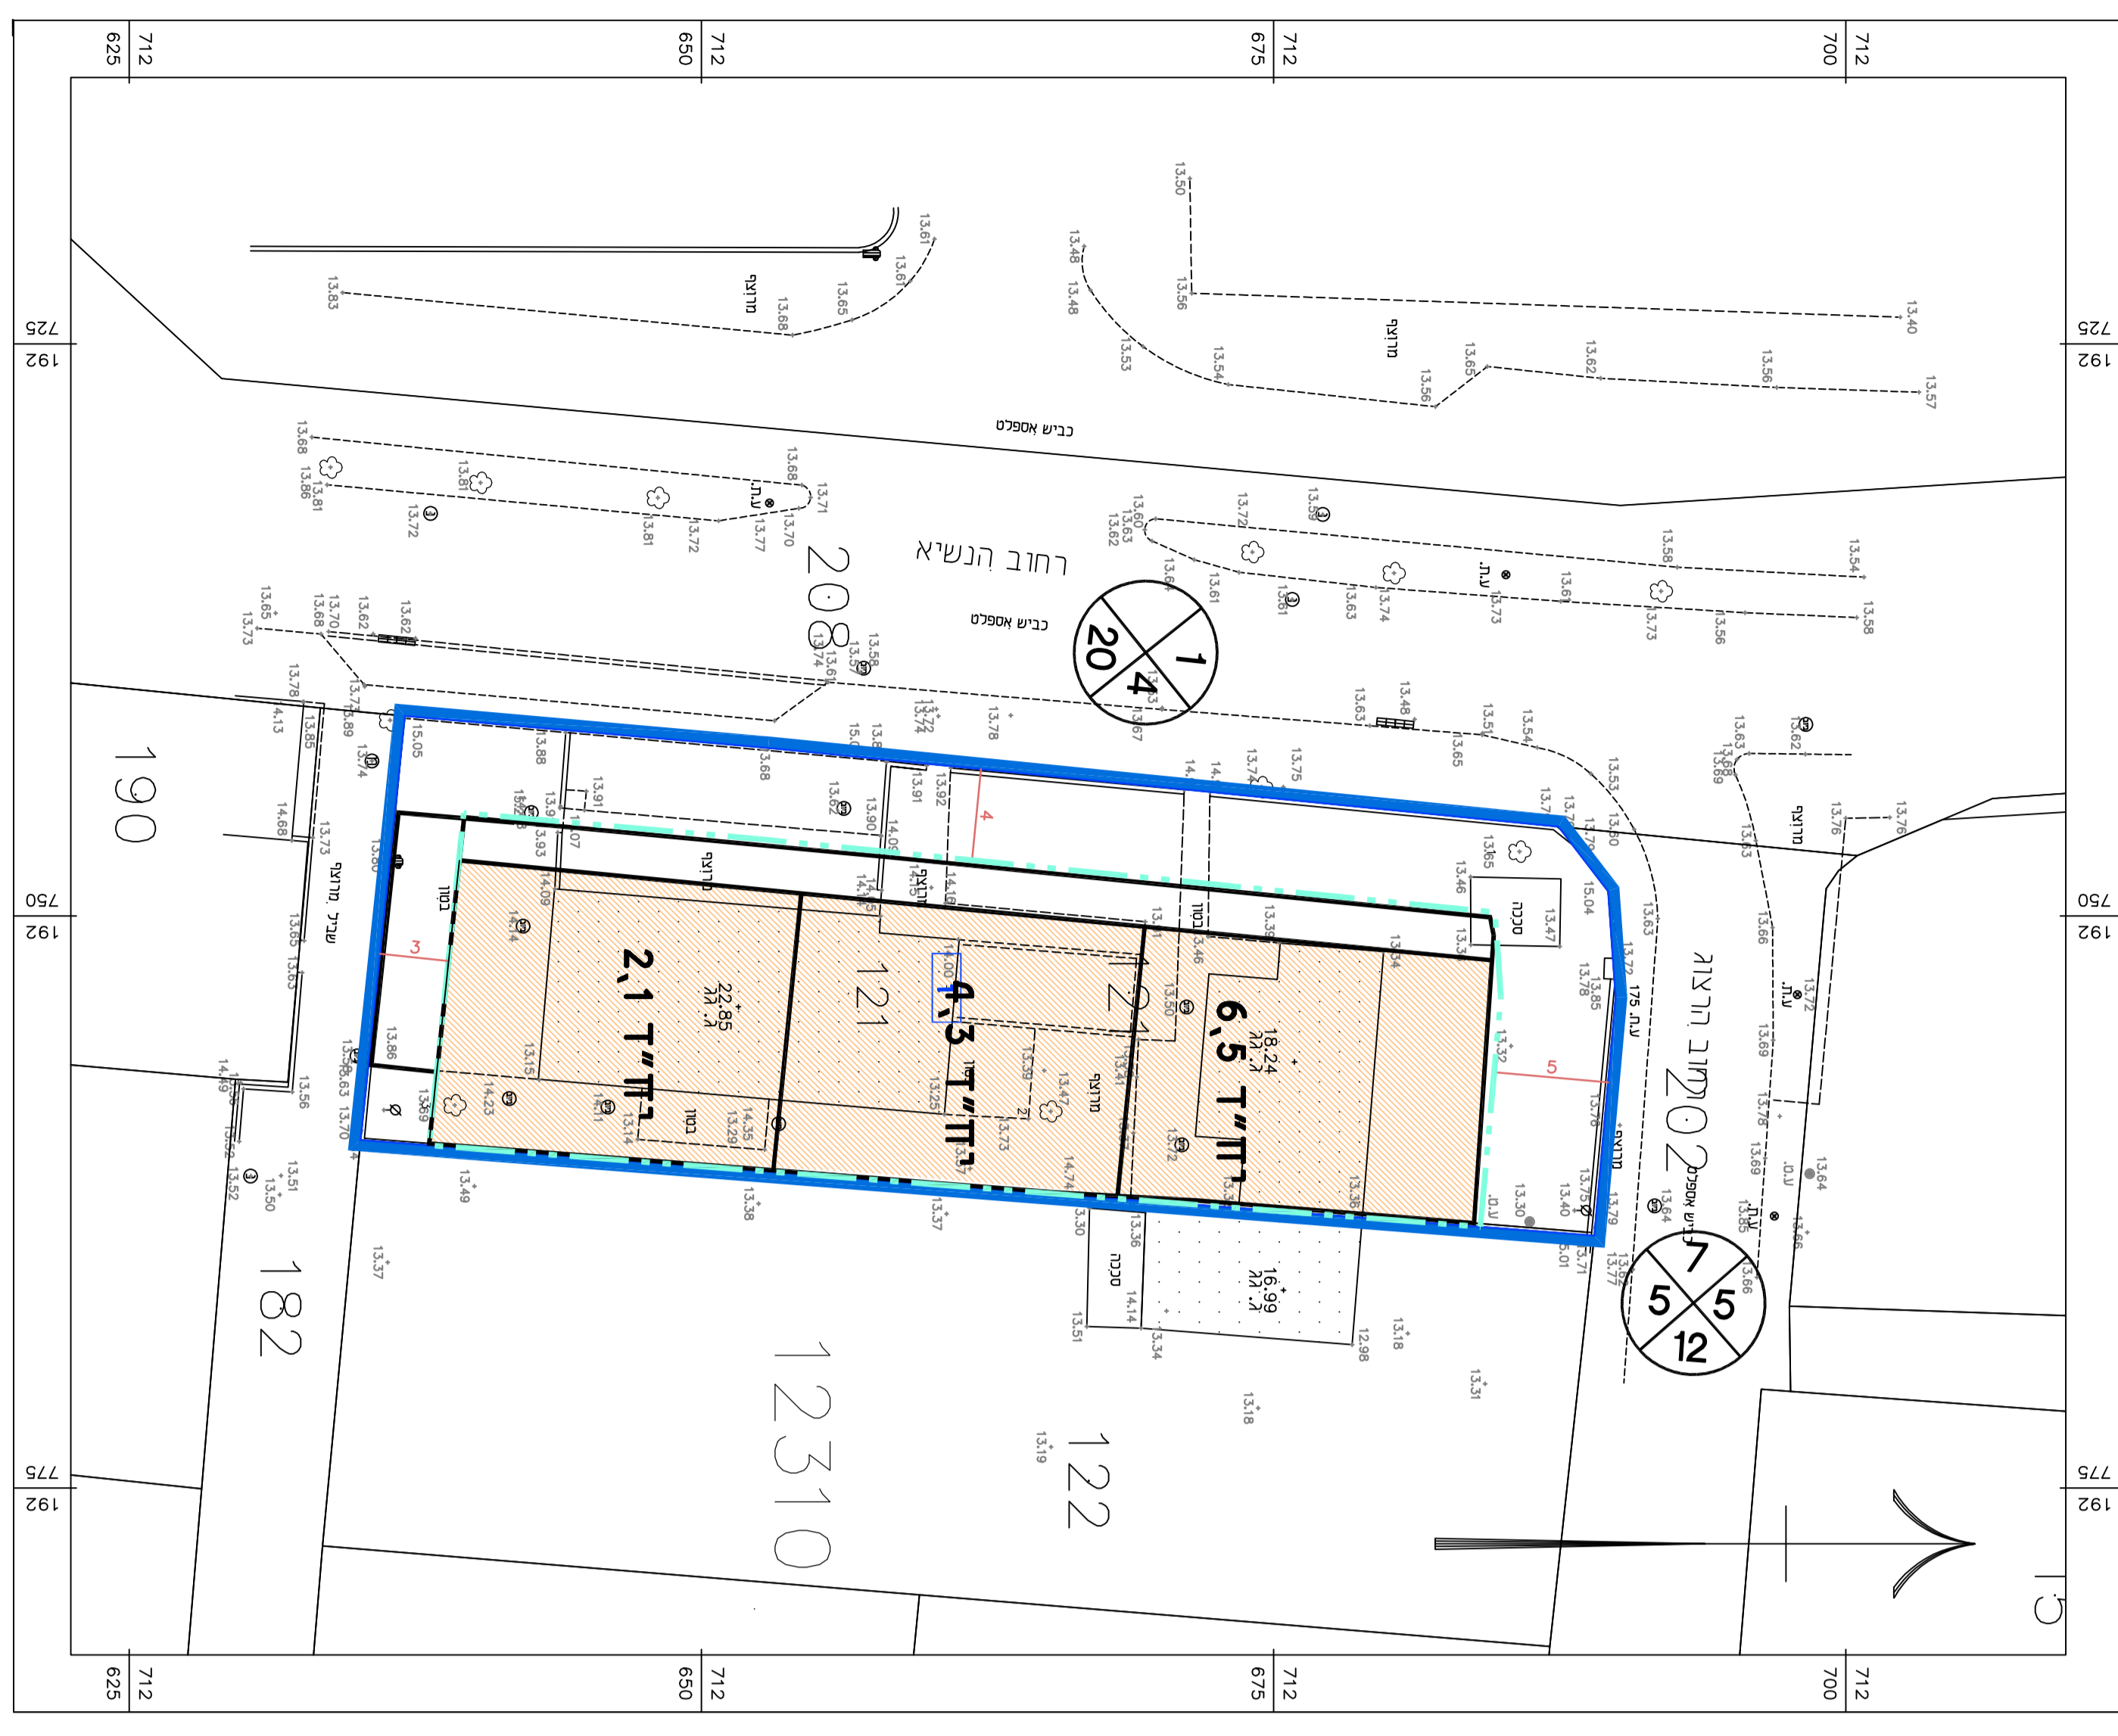

קומת קרקע

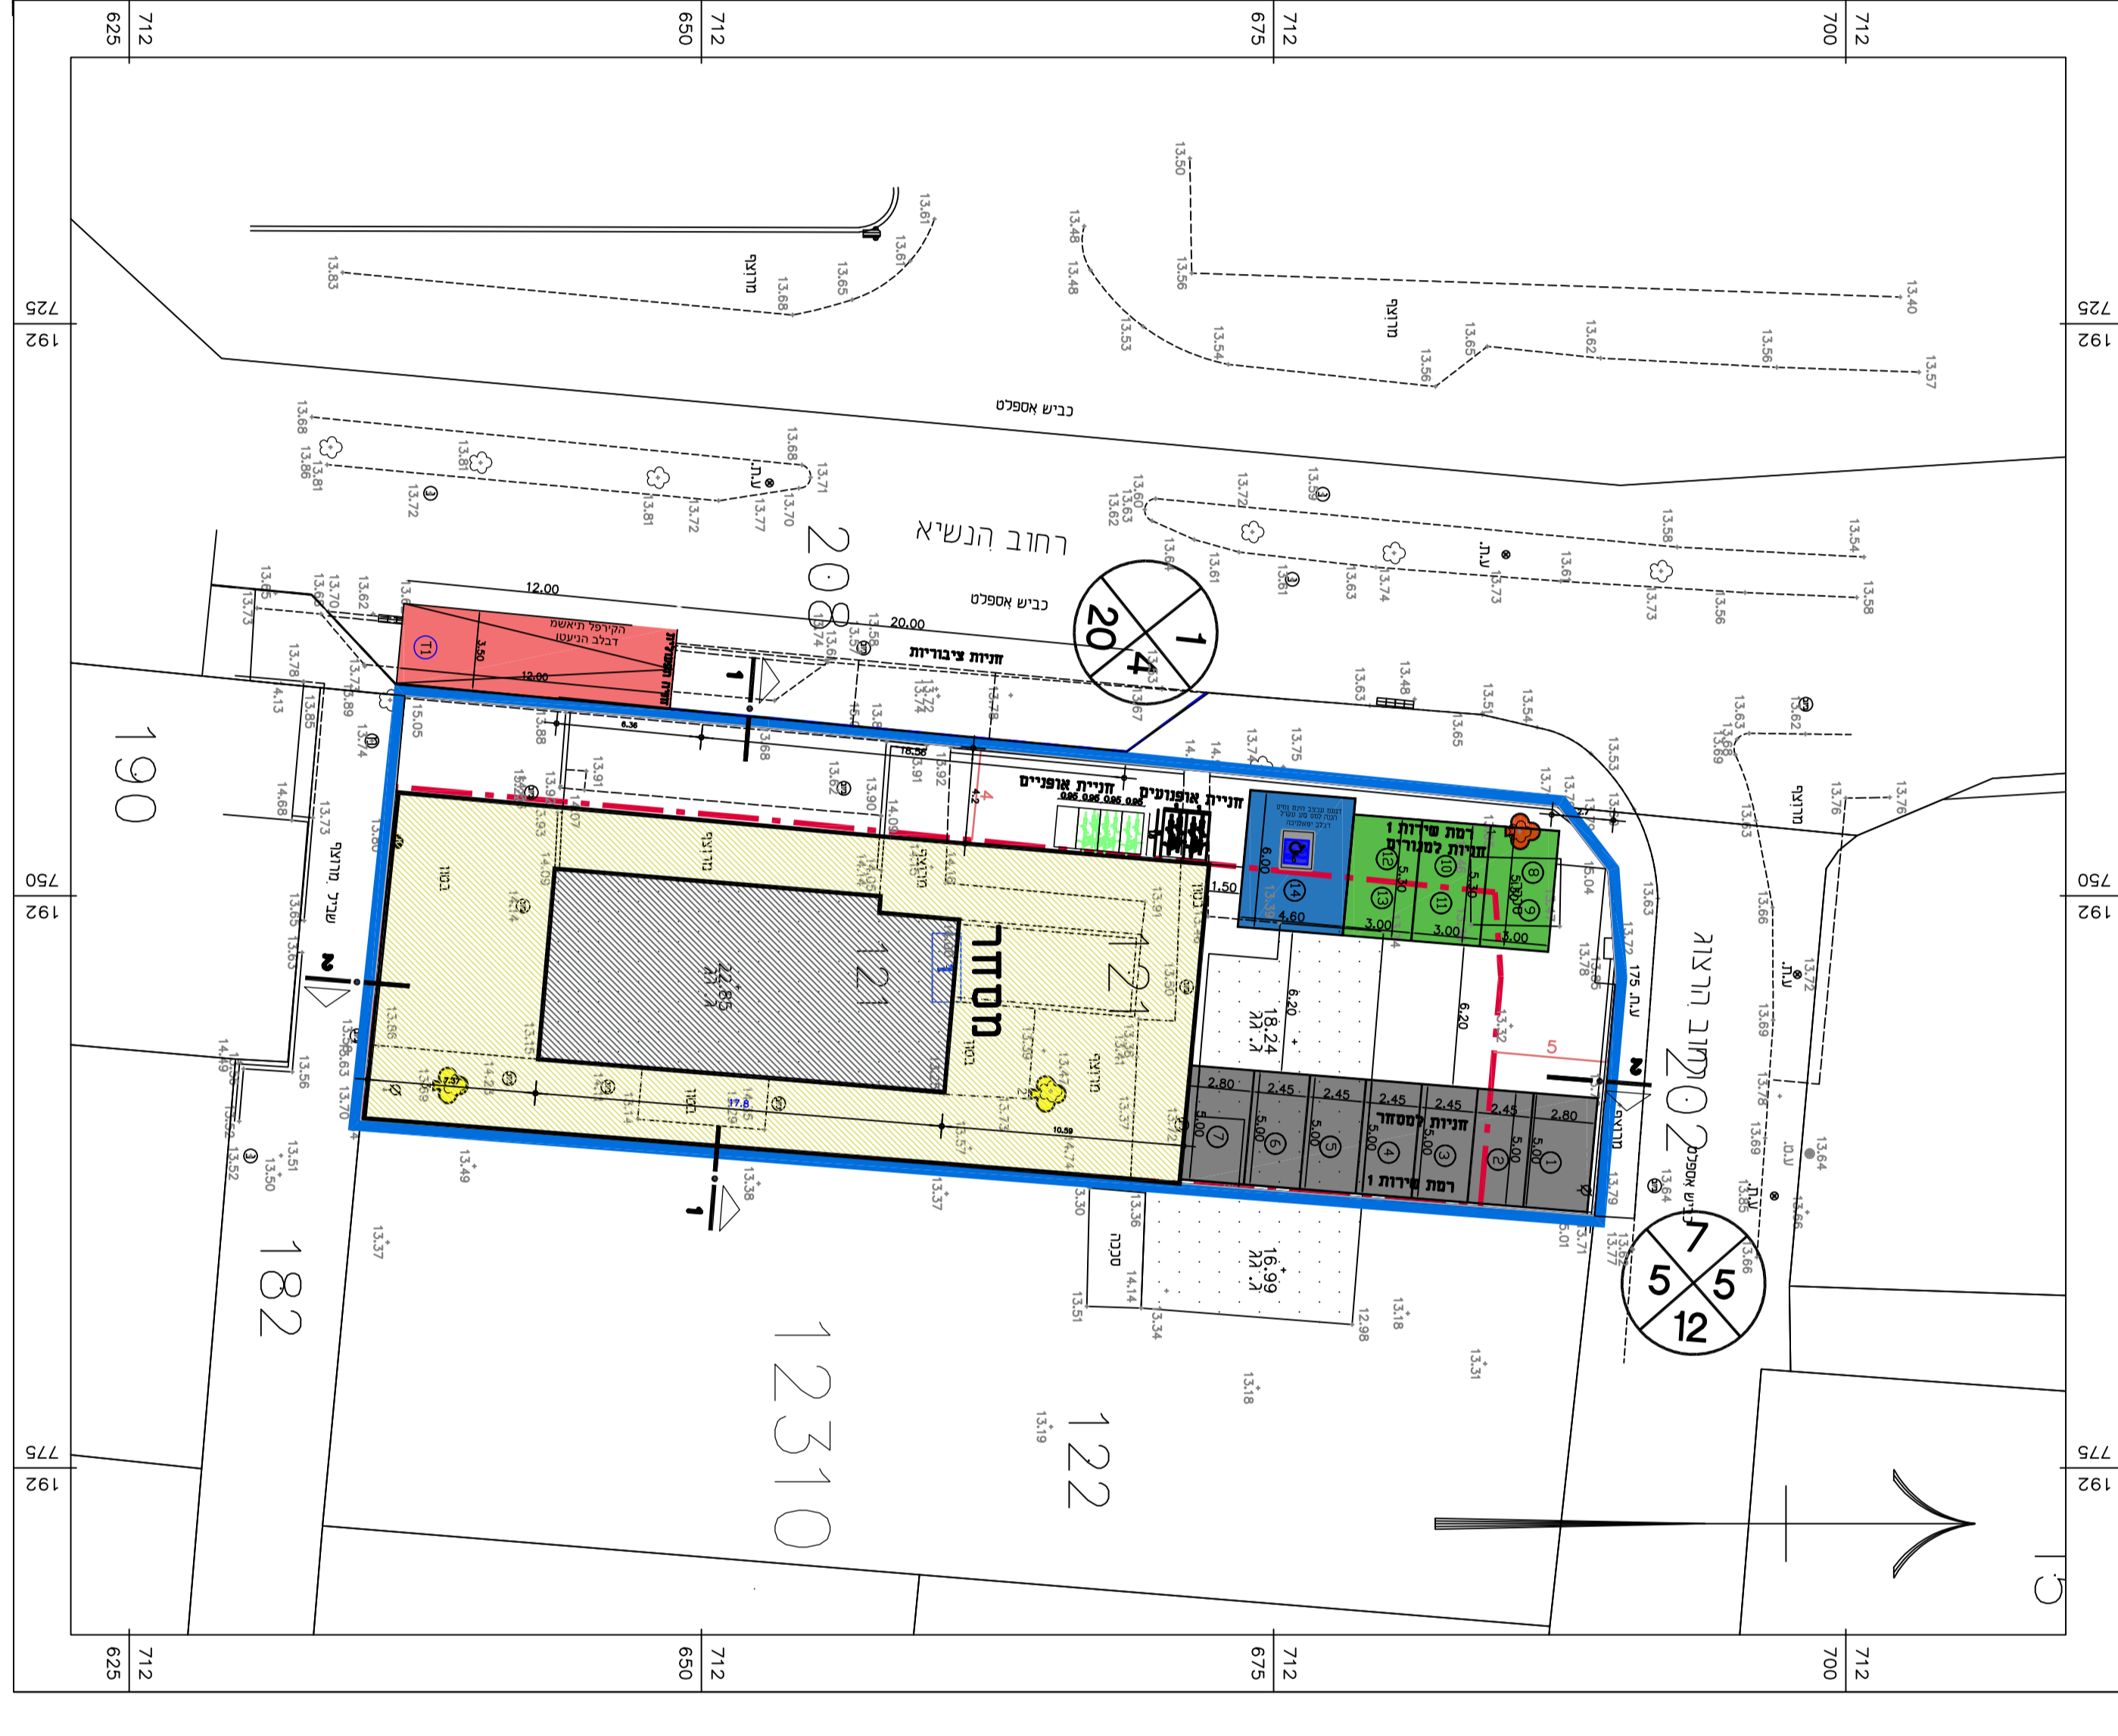

טבלת שטחים מוסמכת לפי יעוד

יעוד	מסלול	כמות
ייעוד מסחר	מסלול 1	1



תנועה

נספח לתכנית מ"ט 353-0975649

מוספת יחידות דיור וזכויות בניה
 בחלקה 121 גוש 12130, אור עקיבא

גליון 1 מתוך 1

מחזור

תאריך עריכת התכנית

16/05/2022

ק"מ

ק"מ

ק.ת. 1:250

חלקים

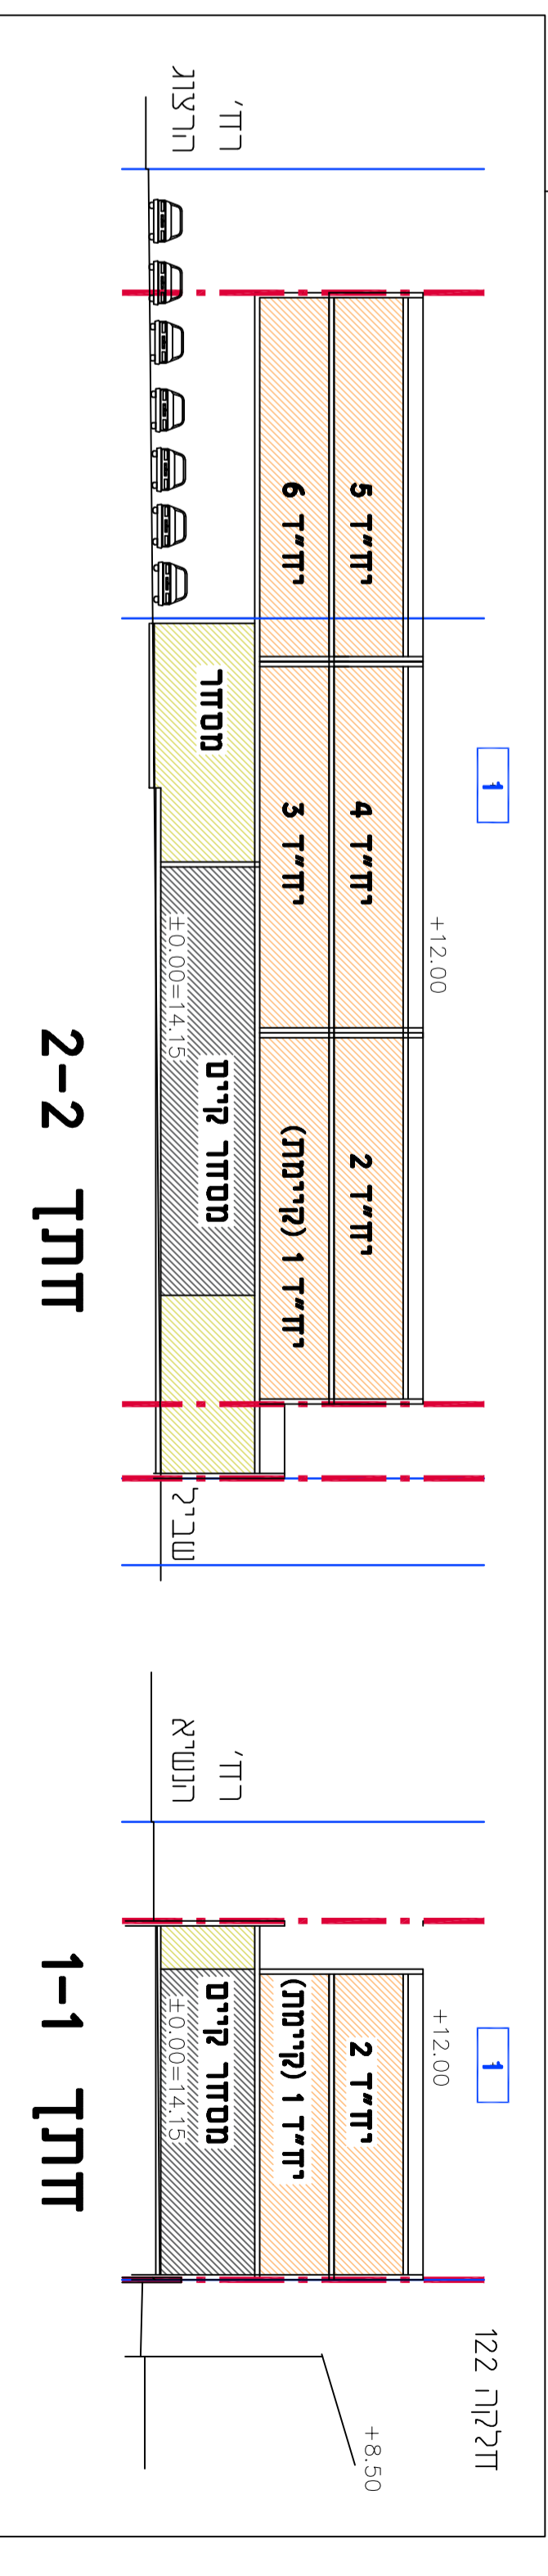

תחנה	תאריך עריכת התכנית	ק"מ
1	16/05/2022	1:250

מיקום חלקים

מיקום חלקים

