


מינהל התכנון
 חוק התכנון והבניה, התשכ"ה - 1965
 מחוז צפון
 הוועדה המחוזית לתכנון ובניה
 09/10/2023
 לאשר את התוכנית
 09/10/2023
 תאריך י"ר הוועדה המחוזית



נספח ניקוח

תכנית מס' 201-0675181

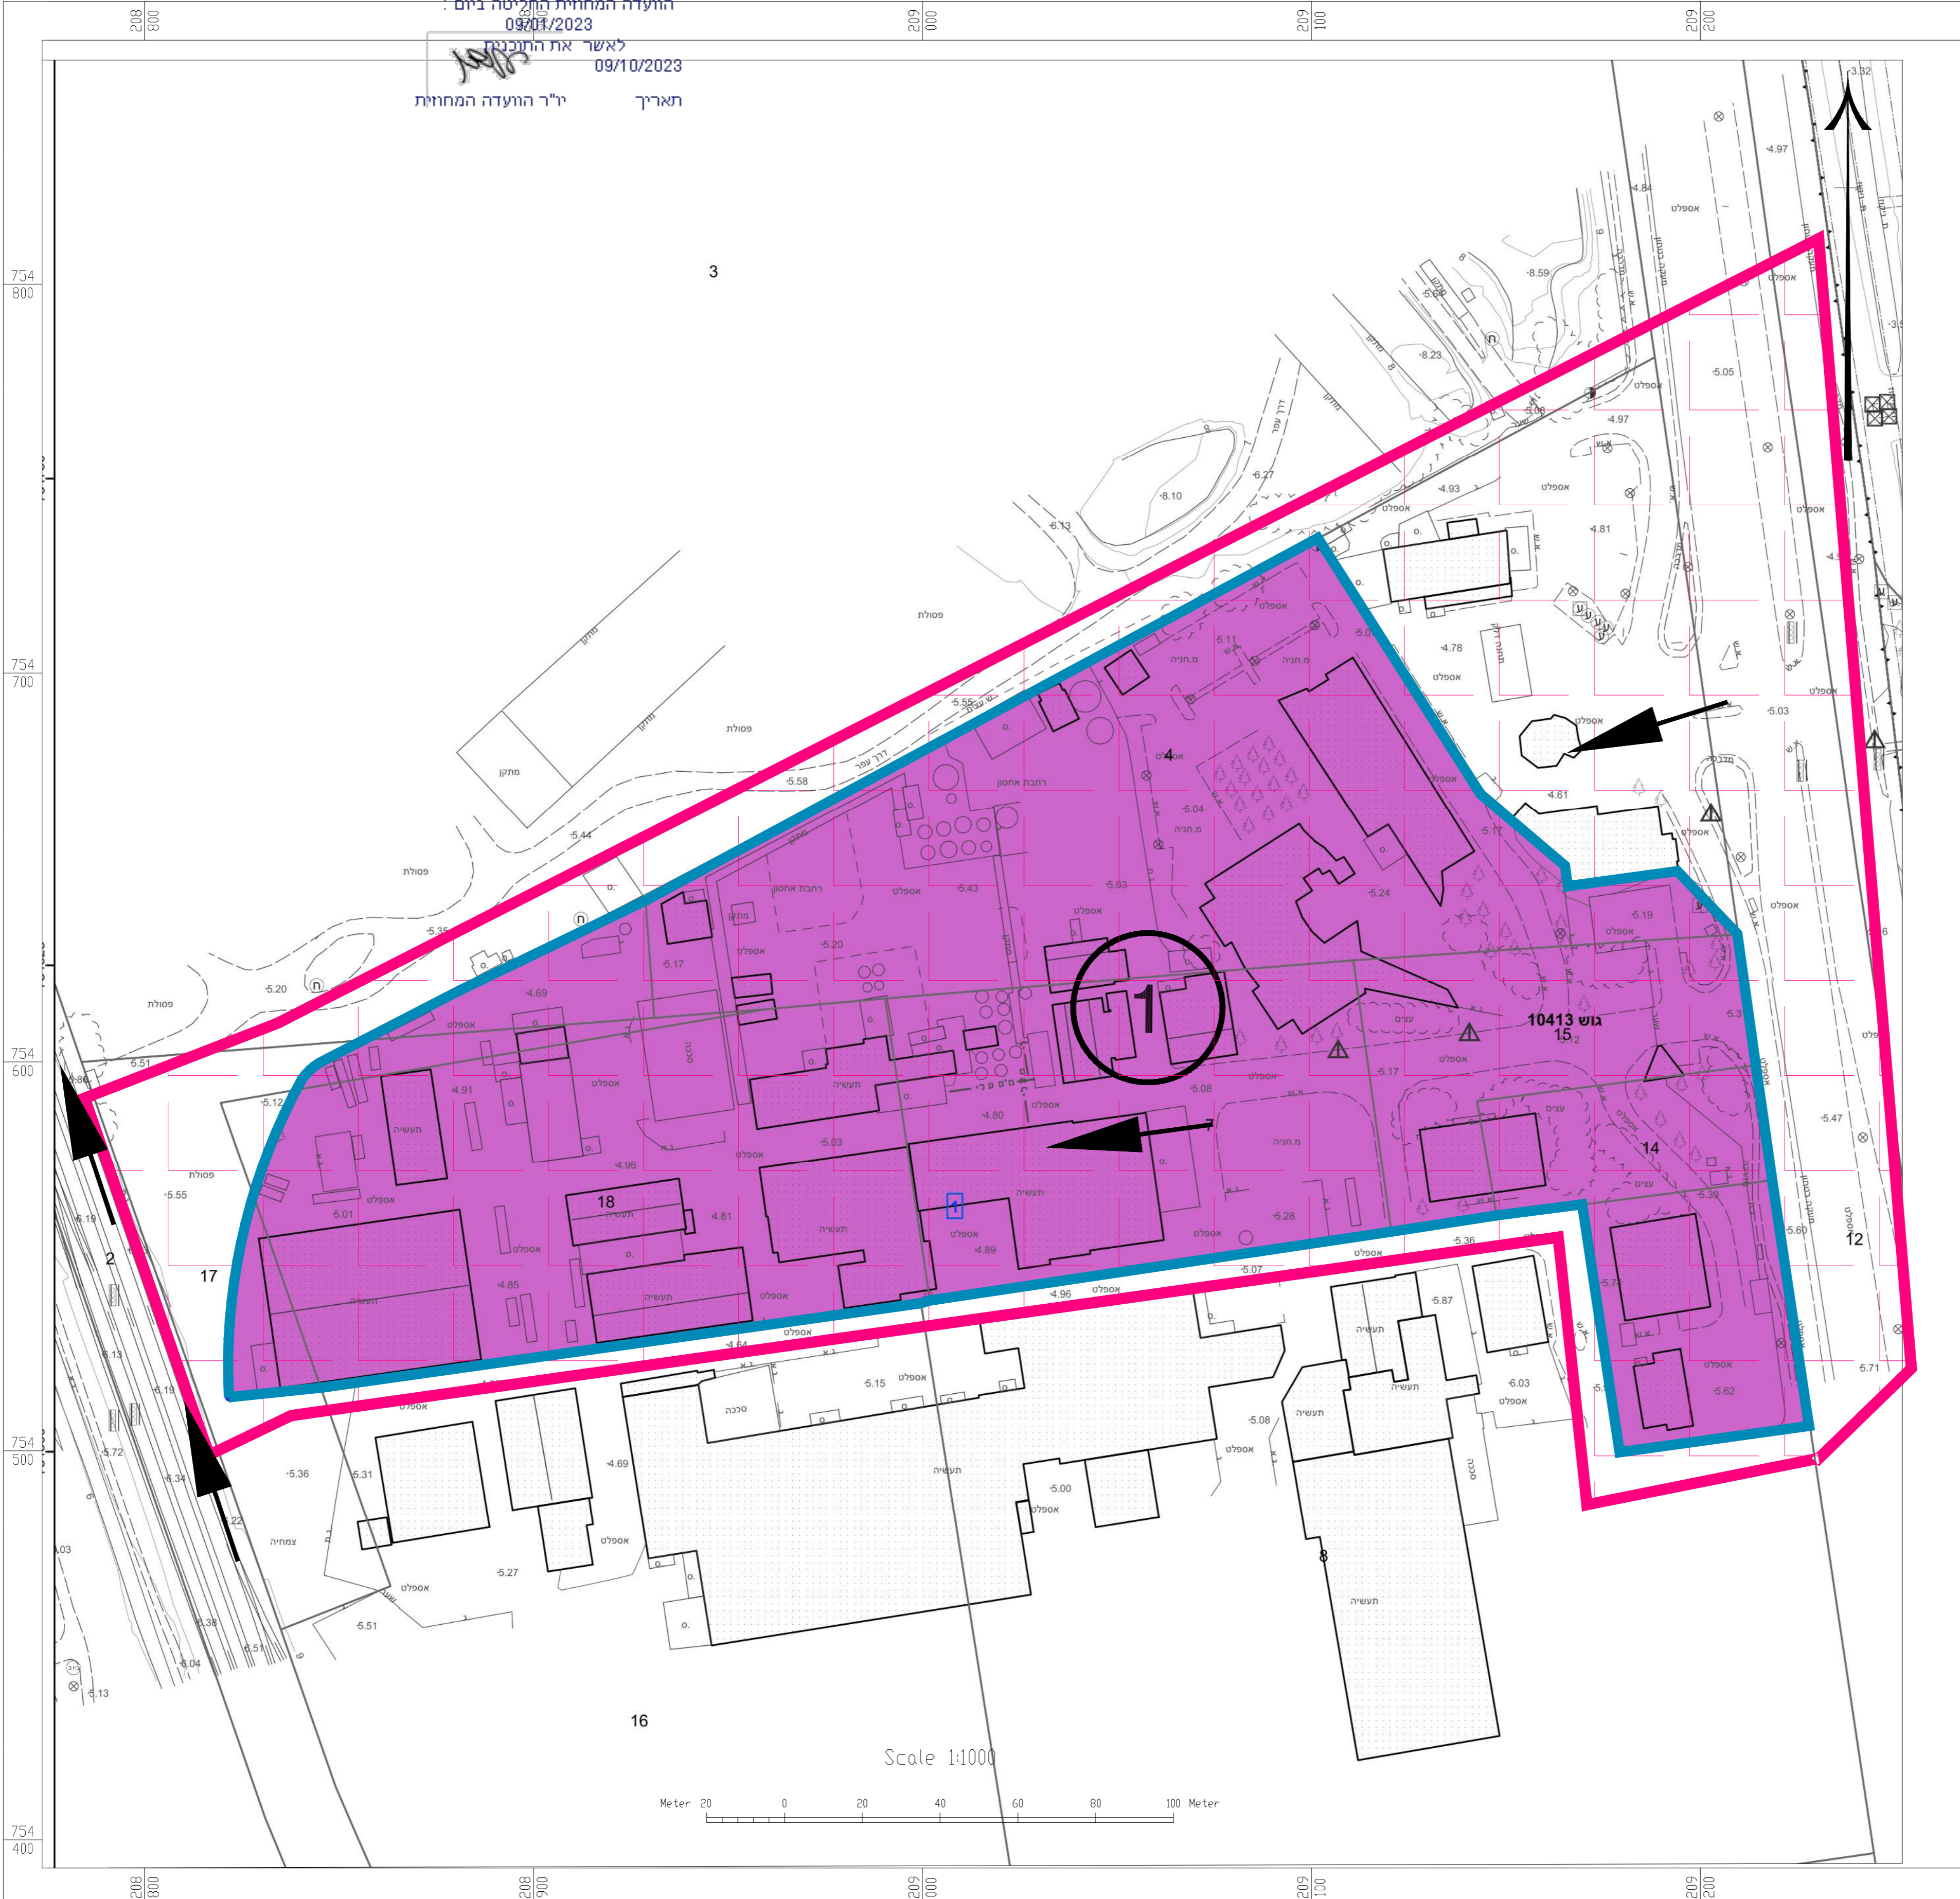




אזור תעשייה סמבור אסקר

נספח לתכנית גליון 1 מתוך 1

תחולה	מנחה
תיאור	
תאריך עריכת הנספח	10/12/2019
רשימת התרשימים	קנ"מ
תשריט מצב מוצע	1 : 750

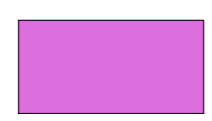שמות וחתימות:	
שם: מאיר רוזנסל	חתימה:
שם: מ. רוזנסל	חתימה:
תאריך: מתנדסים בע"מ	

אישורים:

-  מקרא
-  תעסוקה
-  כיוון זרימה
-  גבול תוכנית
-  גבול אגן