

# נספח בינוי


נספח לתכנית מס' 308-0994491

גוש 10074 חלקה 690  
תוספת יחיד וזכויות


גליון 1 מתוך 1

| תחולה                   | מנחה                                 |
|-------------------------|--------------------------------------|
| תיאור תאריך עריכת הנספח | 01/07/2021                           |
| קני"מ                   | קני"מ                                |
| תרשימים נוספים          | תרשים סביבה קני"מ 1:250              |
| שם תרשים                | חזיתים קני"מ 1:250                   |
| שם תרשים                | תכניות וחזיתות קני"מ 1:100           |
| שמות וחתימות:           |                                      |
| עורך הנספח              | שם: ורדית פז<br>חתימה: -<br>תאריך: - |


תמר הררי

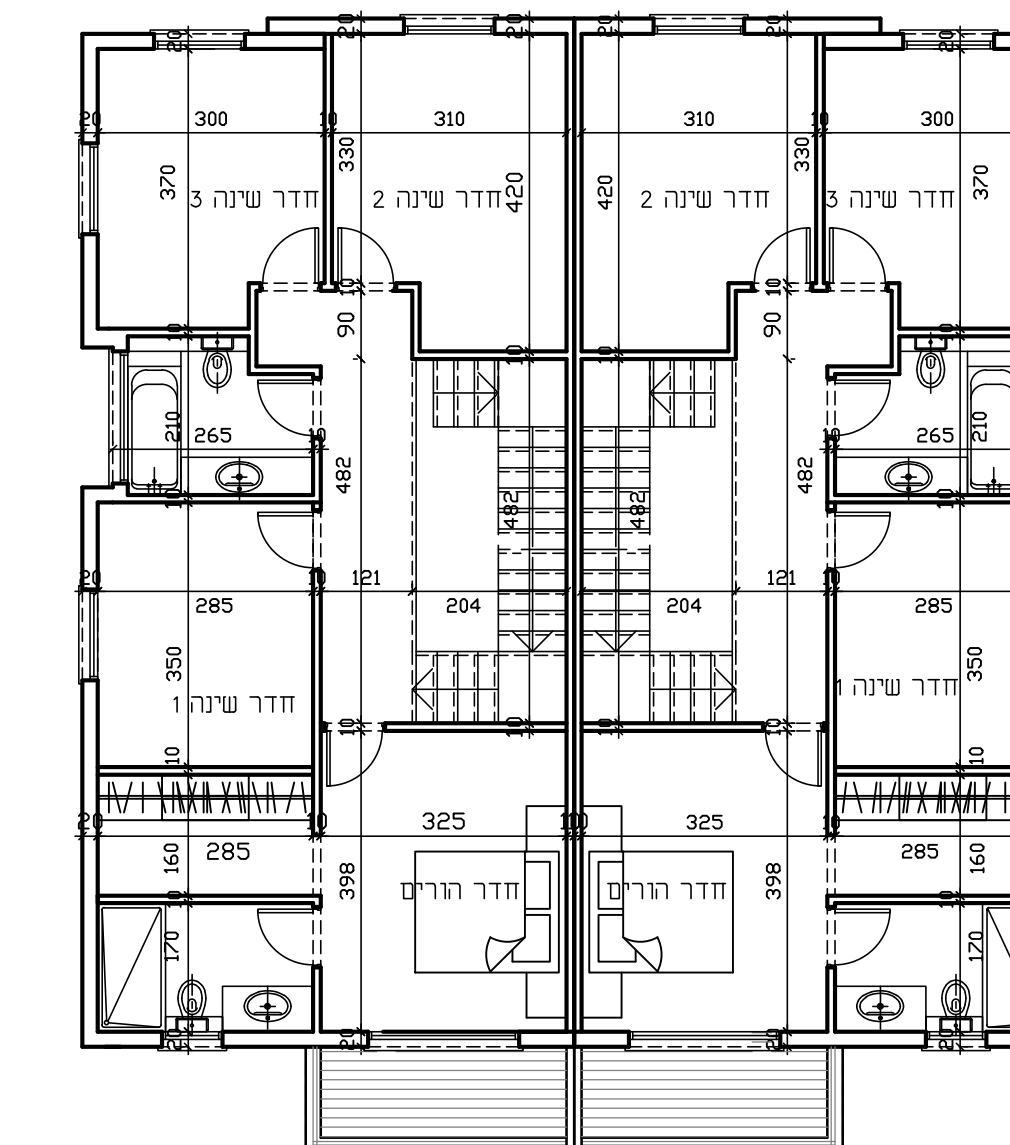

תכנית קומה אי ק.מ. 1:100

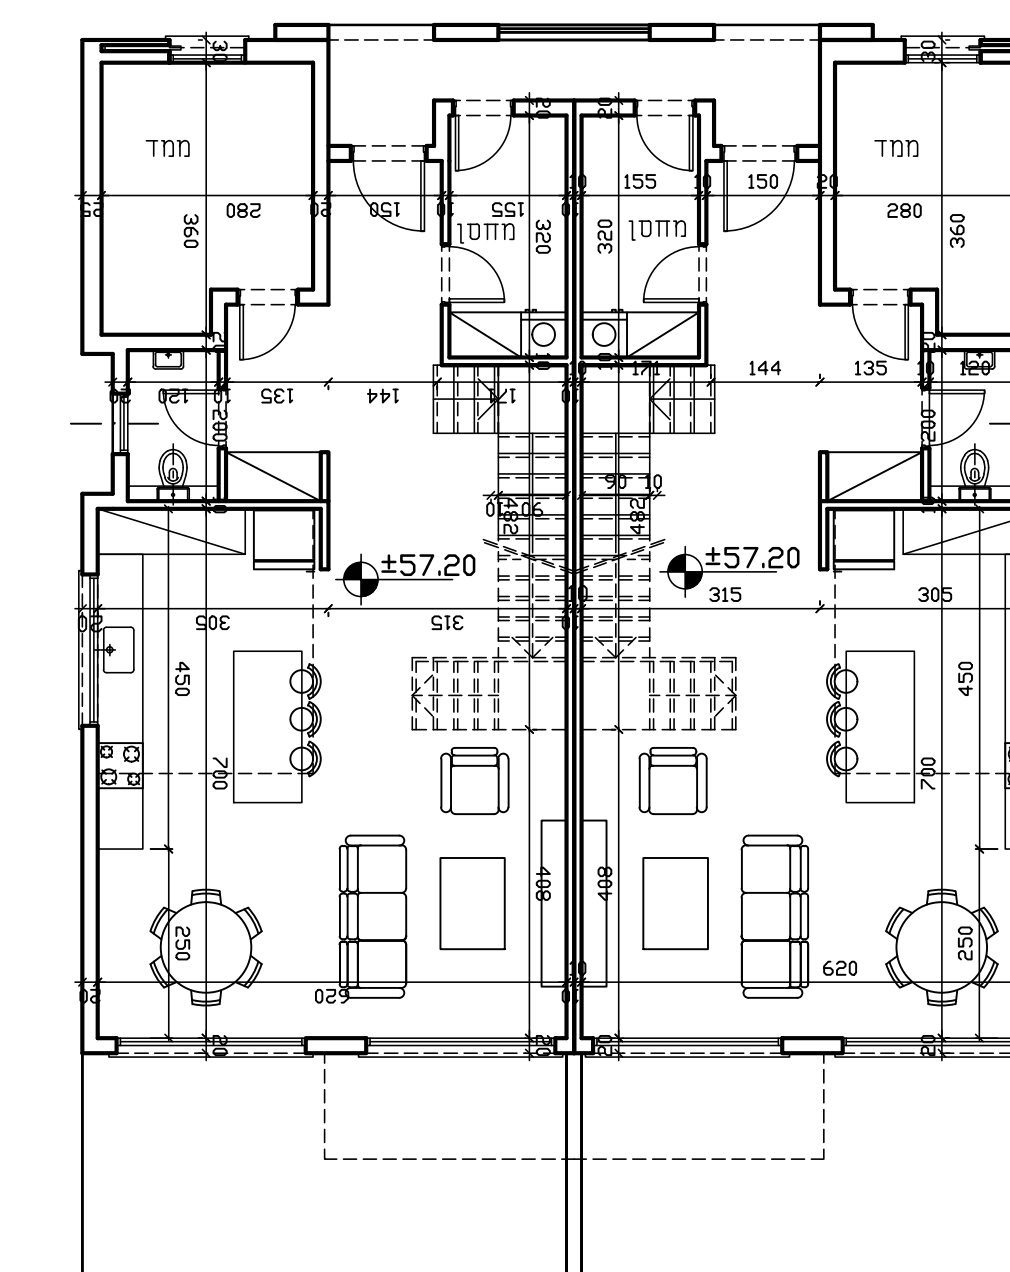

תכנית קומת כניסה ק.מ. 1:100

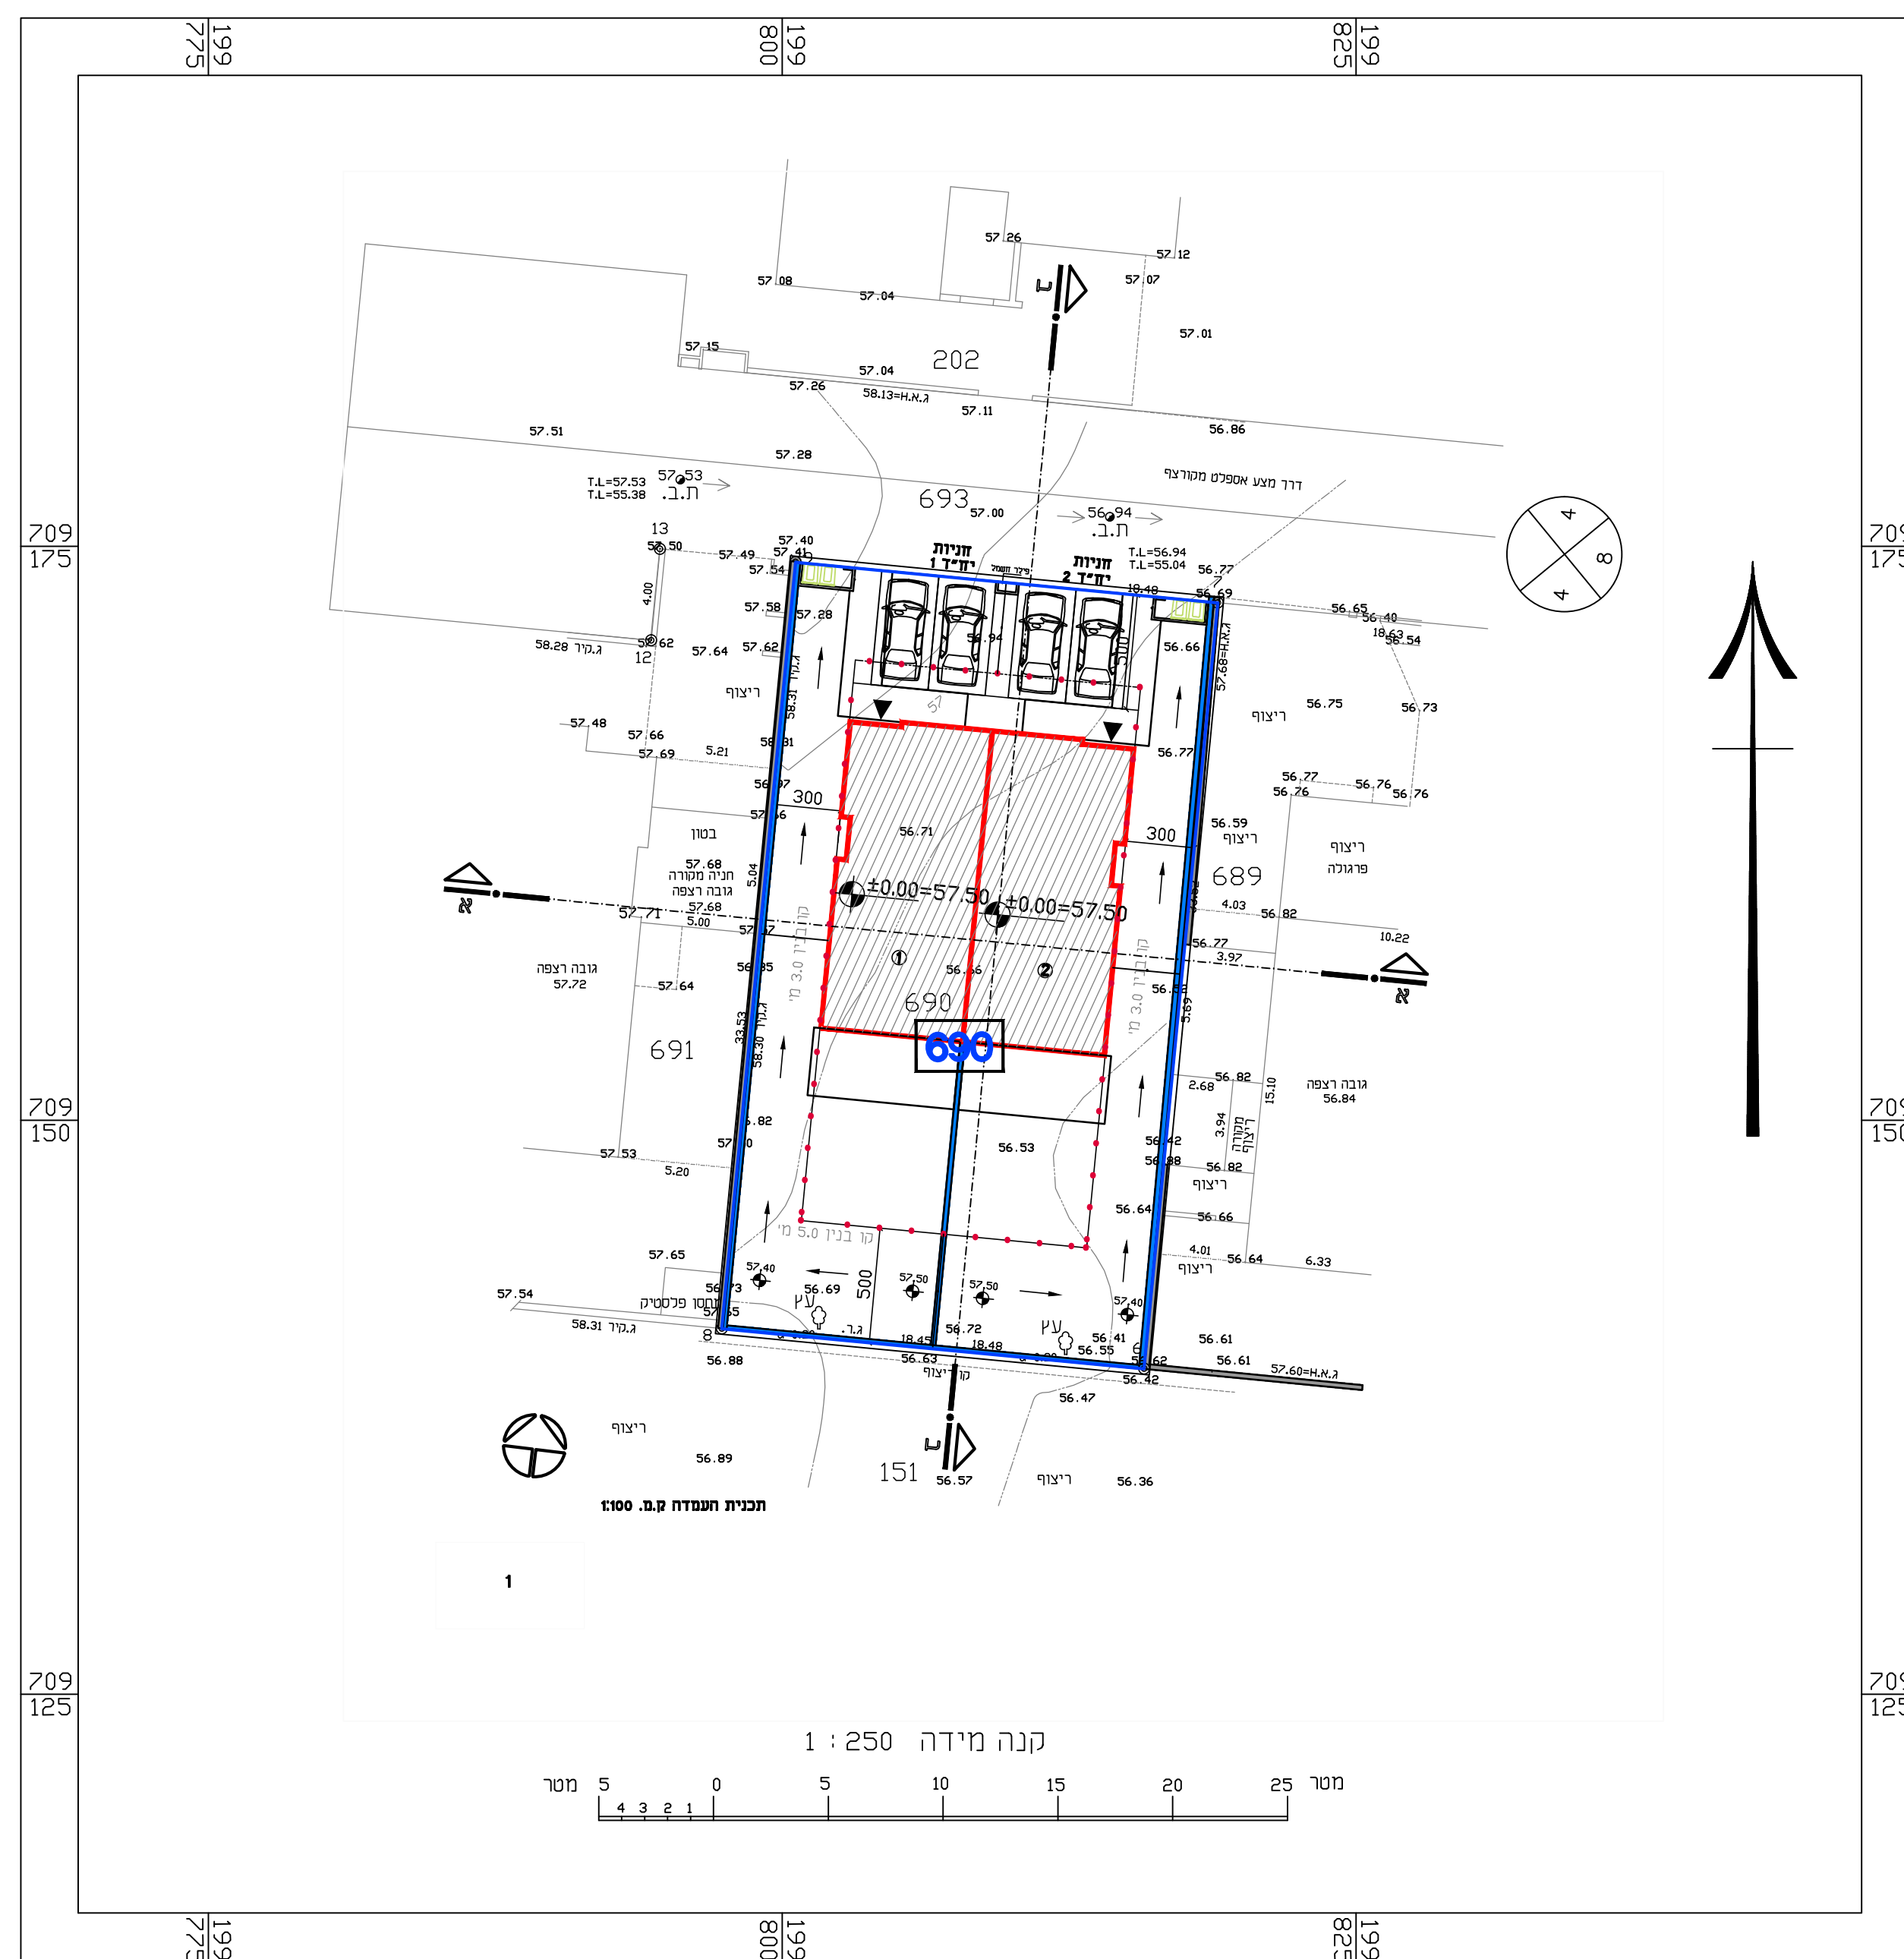

קנה מידה 1:250  
4 3 2 1 0 5 10 15 20 25 30 מטר

