




מינהל התכנון
חוק התכנון והבניה, החשכ"ה - 1965
מחוז חיפה
הוועדה המחוזית החליטה ביום :
16/11/2022
לאשר את התוכנית
27/12/2022
תאריך יו"ר הוועדה המחוזית

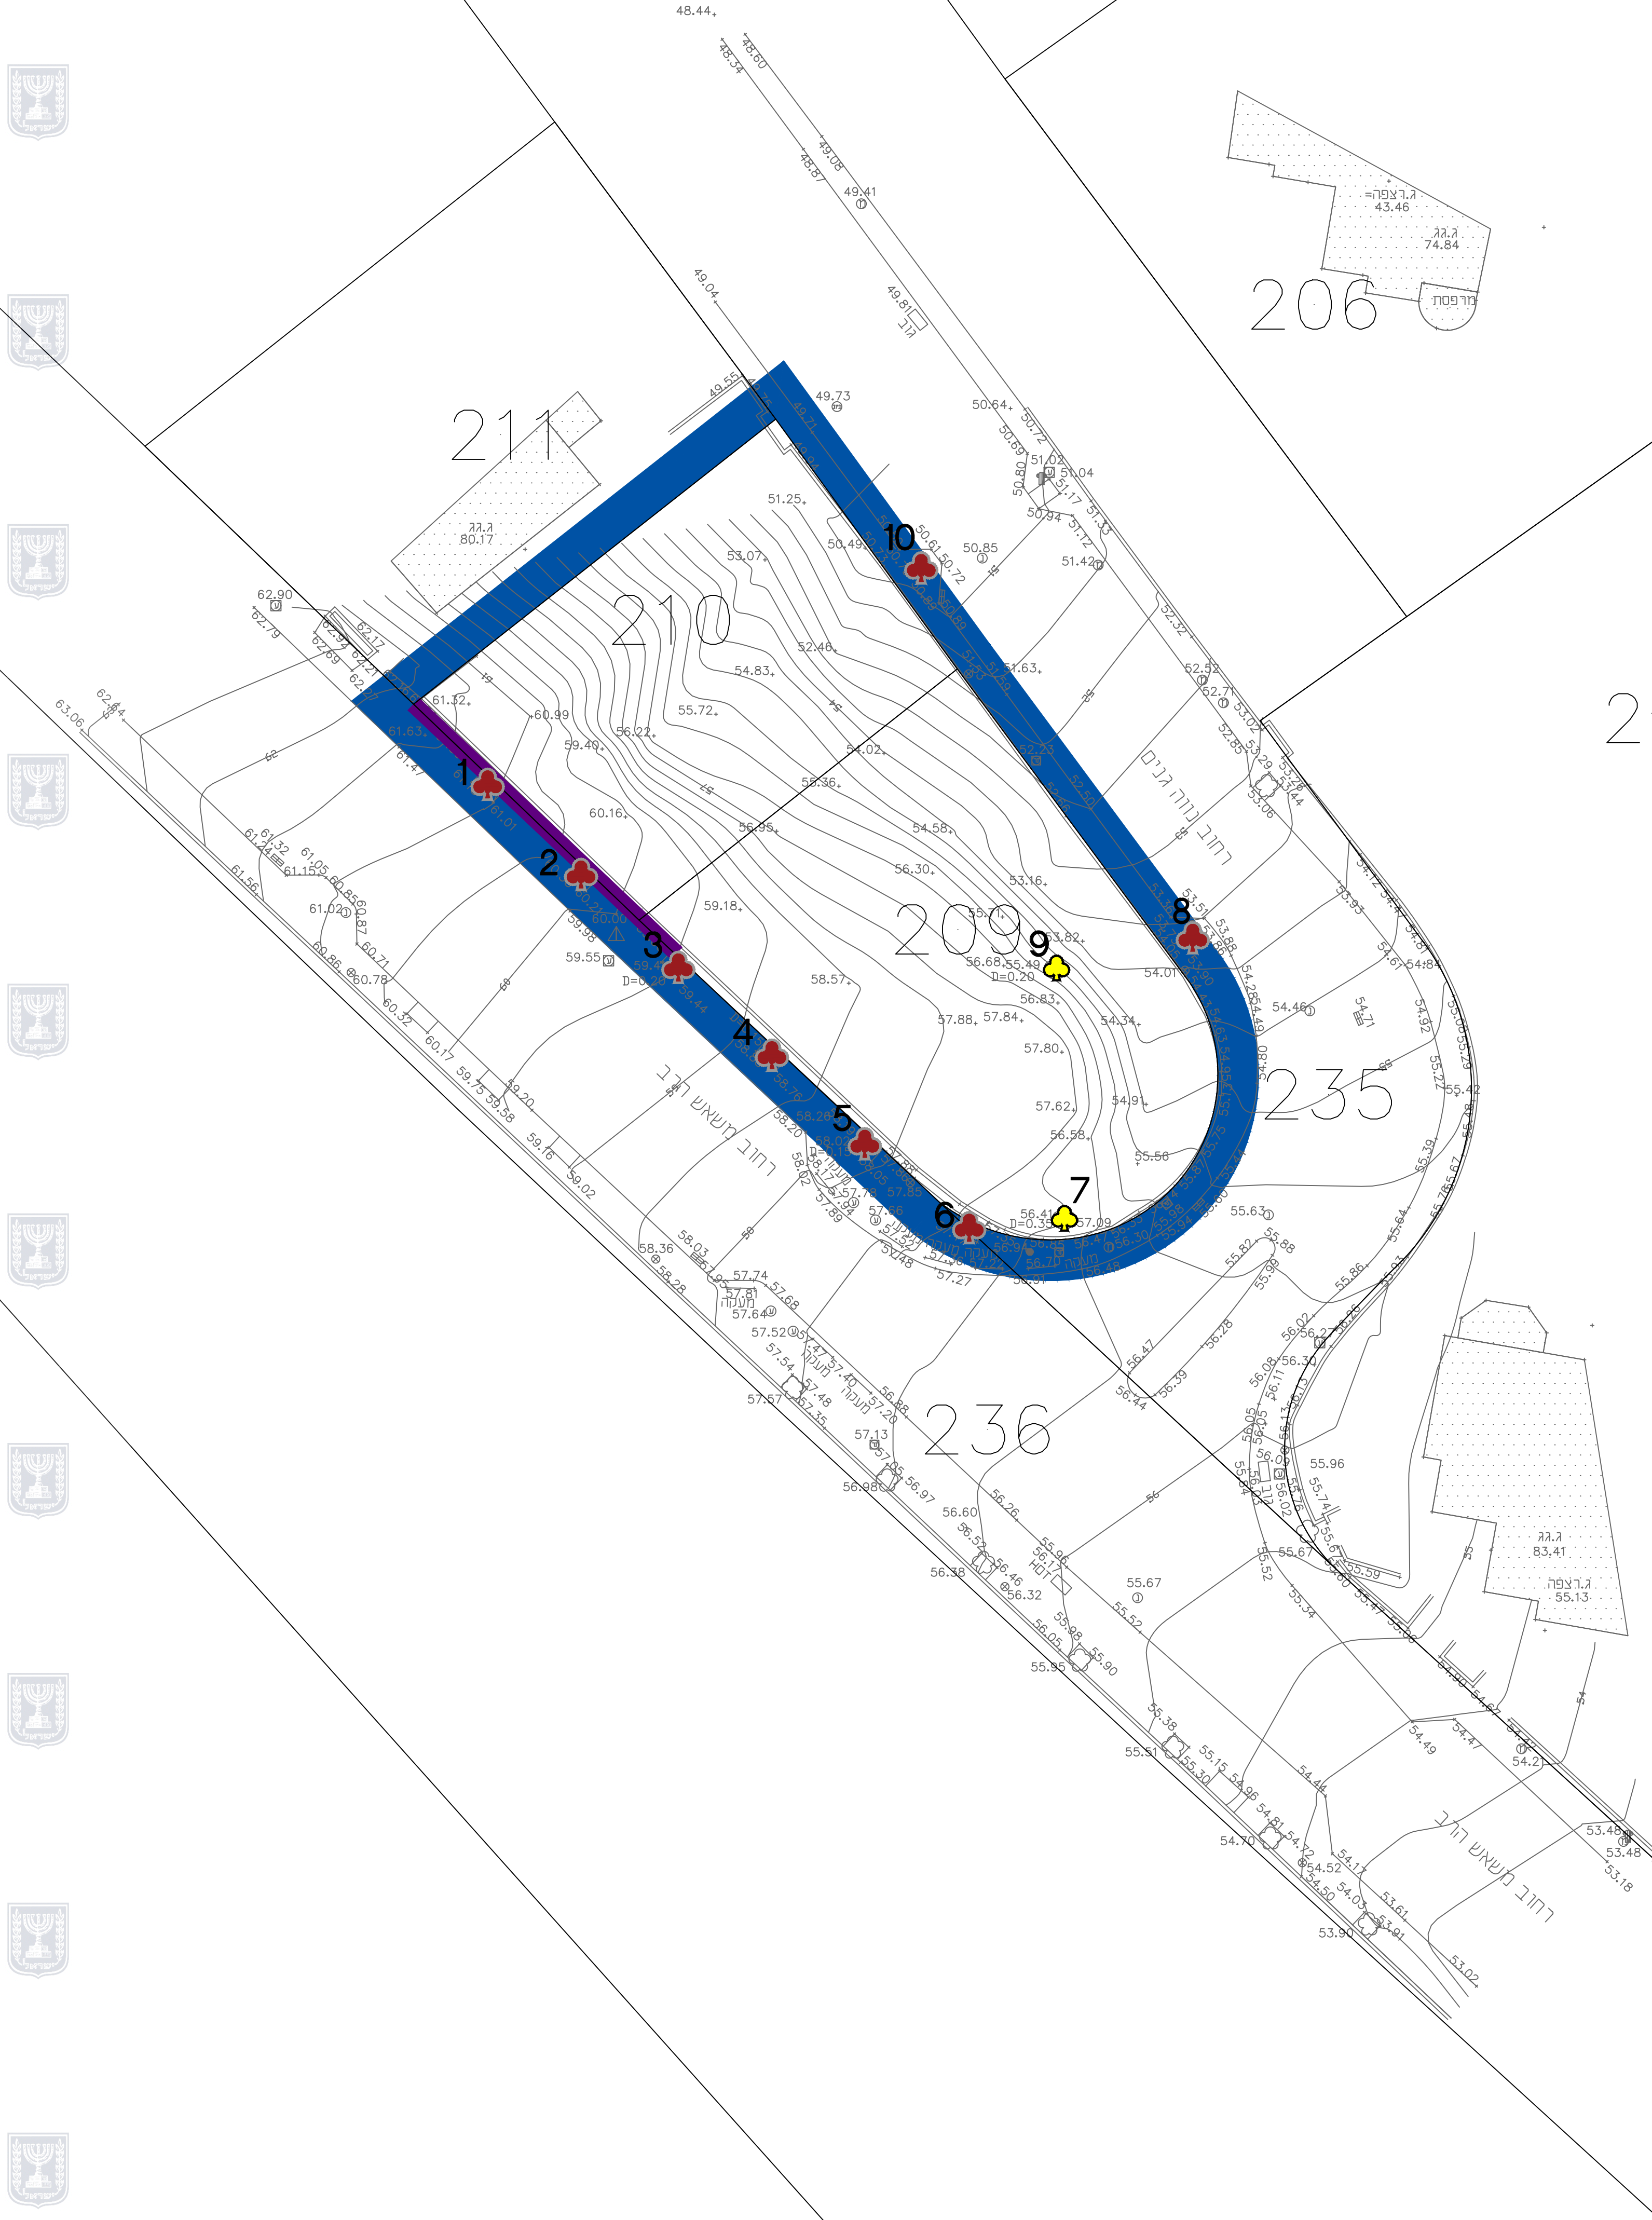

טבלת עצים לעצים שבתחום המגרש

מס' העץ	מין העץ	שיעור גובה (מטרים)	גובה (מטרים)	מצב העץ	מס' העץ	מין העץ	שיעור גובה (מטרים)	גובה (מטרים)	מצב העץ
1	לשמו	73.00	11	1	4	5	1	2.5	5
2	לשמו	47.00	11	1	4	5	1	2.5	4
3	לשמו	238.00	11	1	4	5	1	3	9
4	לשמו	26.00	11	1	4	5	1	2.5	3
5	לשמו	238.00	11	1	4	5	1	3	9
6	לשמו	47.00	11	1	4	5	1	2.5	4
7	לשמו	115.00	11	1	4	5	1	2.5	6
8	לשמו	229.00	11	1	3	5	1	2.5	10

סיכום	סוג לשימור	לזמנה	לכריתה	ערך שתיקה חלופית עבור העצים לערידה	ש"ח 00,00
-------	------------	-------	--------	------------------------------------	-----------

טבלת עצים לעצים שאינם בתחום המגרש (עצים במרחק של עד 3 מ' מגבול המגרש)

מס' העץ	מין העץ	שיעור גובה (מטרים)	גובה (מטרים)	מצב העץ	מס' העץ	מין העץ	שיעור גובה (מטרים)	גובה (מטרים)	מצב העץ
1	לשמו	73.00	11	1	4	5	1	2.5	5
2	לשמו	47.00	11	1	4	5	1	2.5	4
3	לשמו	238.00	11	1	4	5	1	3	9
4	לשמו	26.00	11	1	4	5	1	2.5	3
5	לשמו	238.00	11	1	4	5	1	3	9
6	לשמו	47.00	11	1	4	5	1	2.5	4
7	לשמו	115.00	11	1	4	5	1	2.5	6
8	לשמו	229.00	11	1	3	5	1	2.5	10

סיכום	סוג לשימור	לזמנה	לכריתה	ערך שתיקה חלופית עבור העצים לערידה	ש"ח 00,00
-------	------------	-------	--------	------------------------------------	-----------



מקרא:

- גבול תכנית
- עץ לעקירה
- עץ לשימור
- חזית מסחרית

שמירה על עצים בוגרים

מס'		304-0960146	
חפ / 1301 / י -		הרב משאש יוסף 20-22, חיפה	
נספח לתכנית		גליון 1 מתוך 1	
תחולה		מחייב	
תיאור			
תאריך עריכת הנספח		02/06/2022	
קנ"מ		1:250	
שמות וחתימות:			
עורך הנספח	שם:	חנן מלכה	
		נוף בנוף	
שד' ירושלים 3,		קרית מוצקין טל': 077-5592543	
כתובת לדואר: רח' הברוש 4,		קרית מוצקין	
דוא"ל		office@otmazgin-arch.co.il	