



תכנית קומת קרקע קנ"מ 1:250

גרש 10444

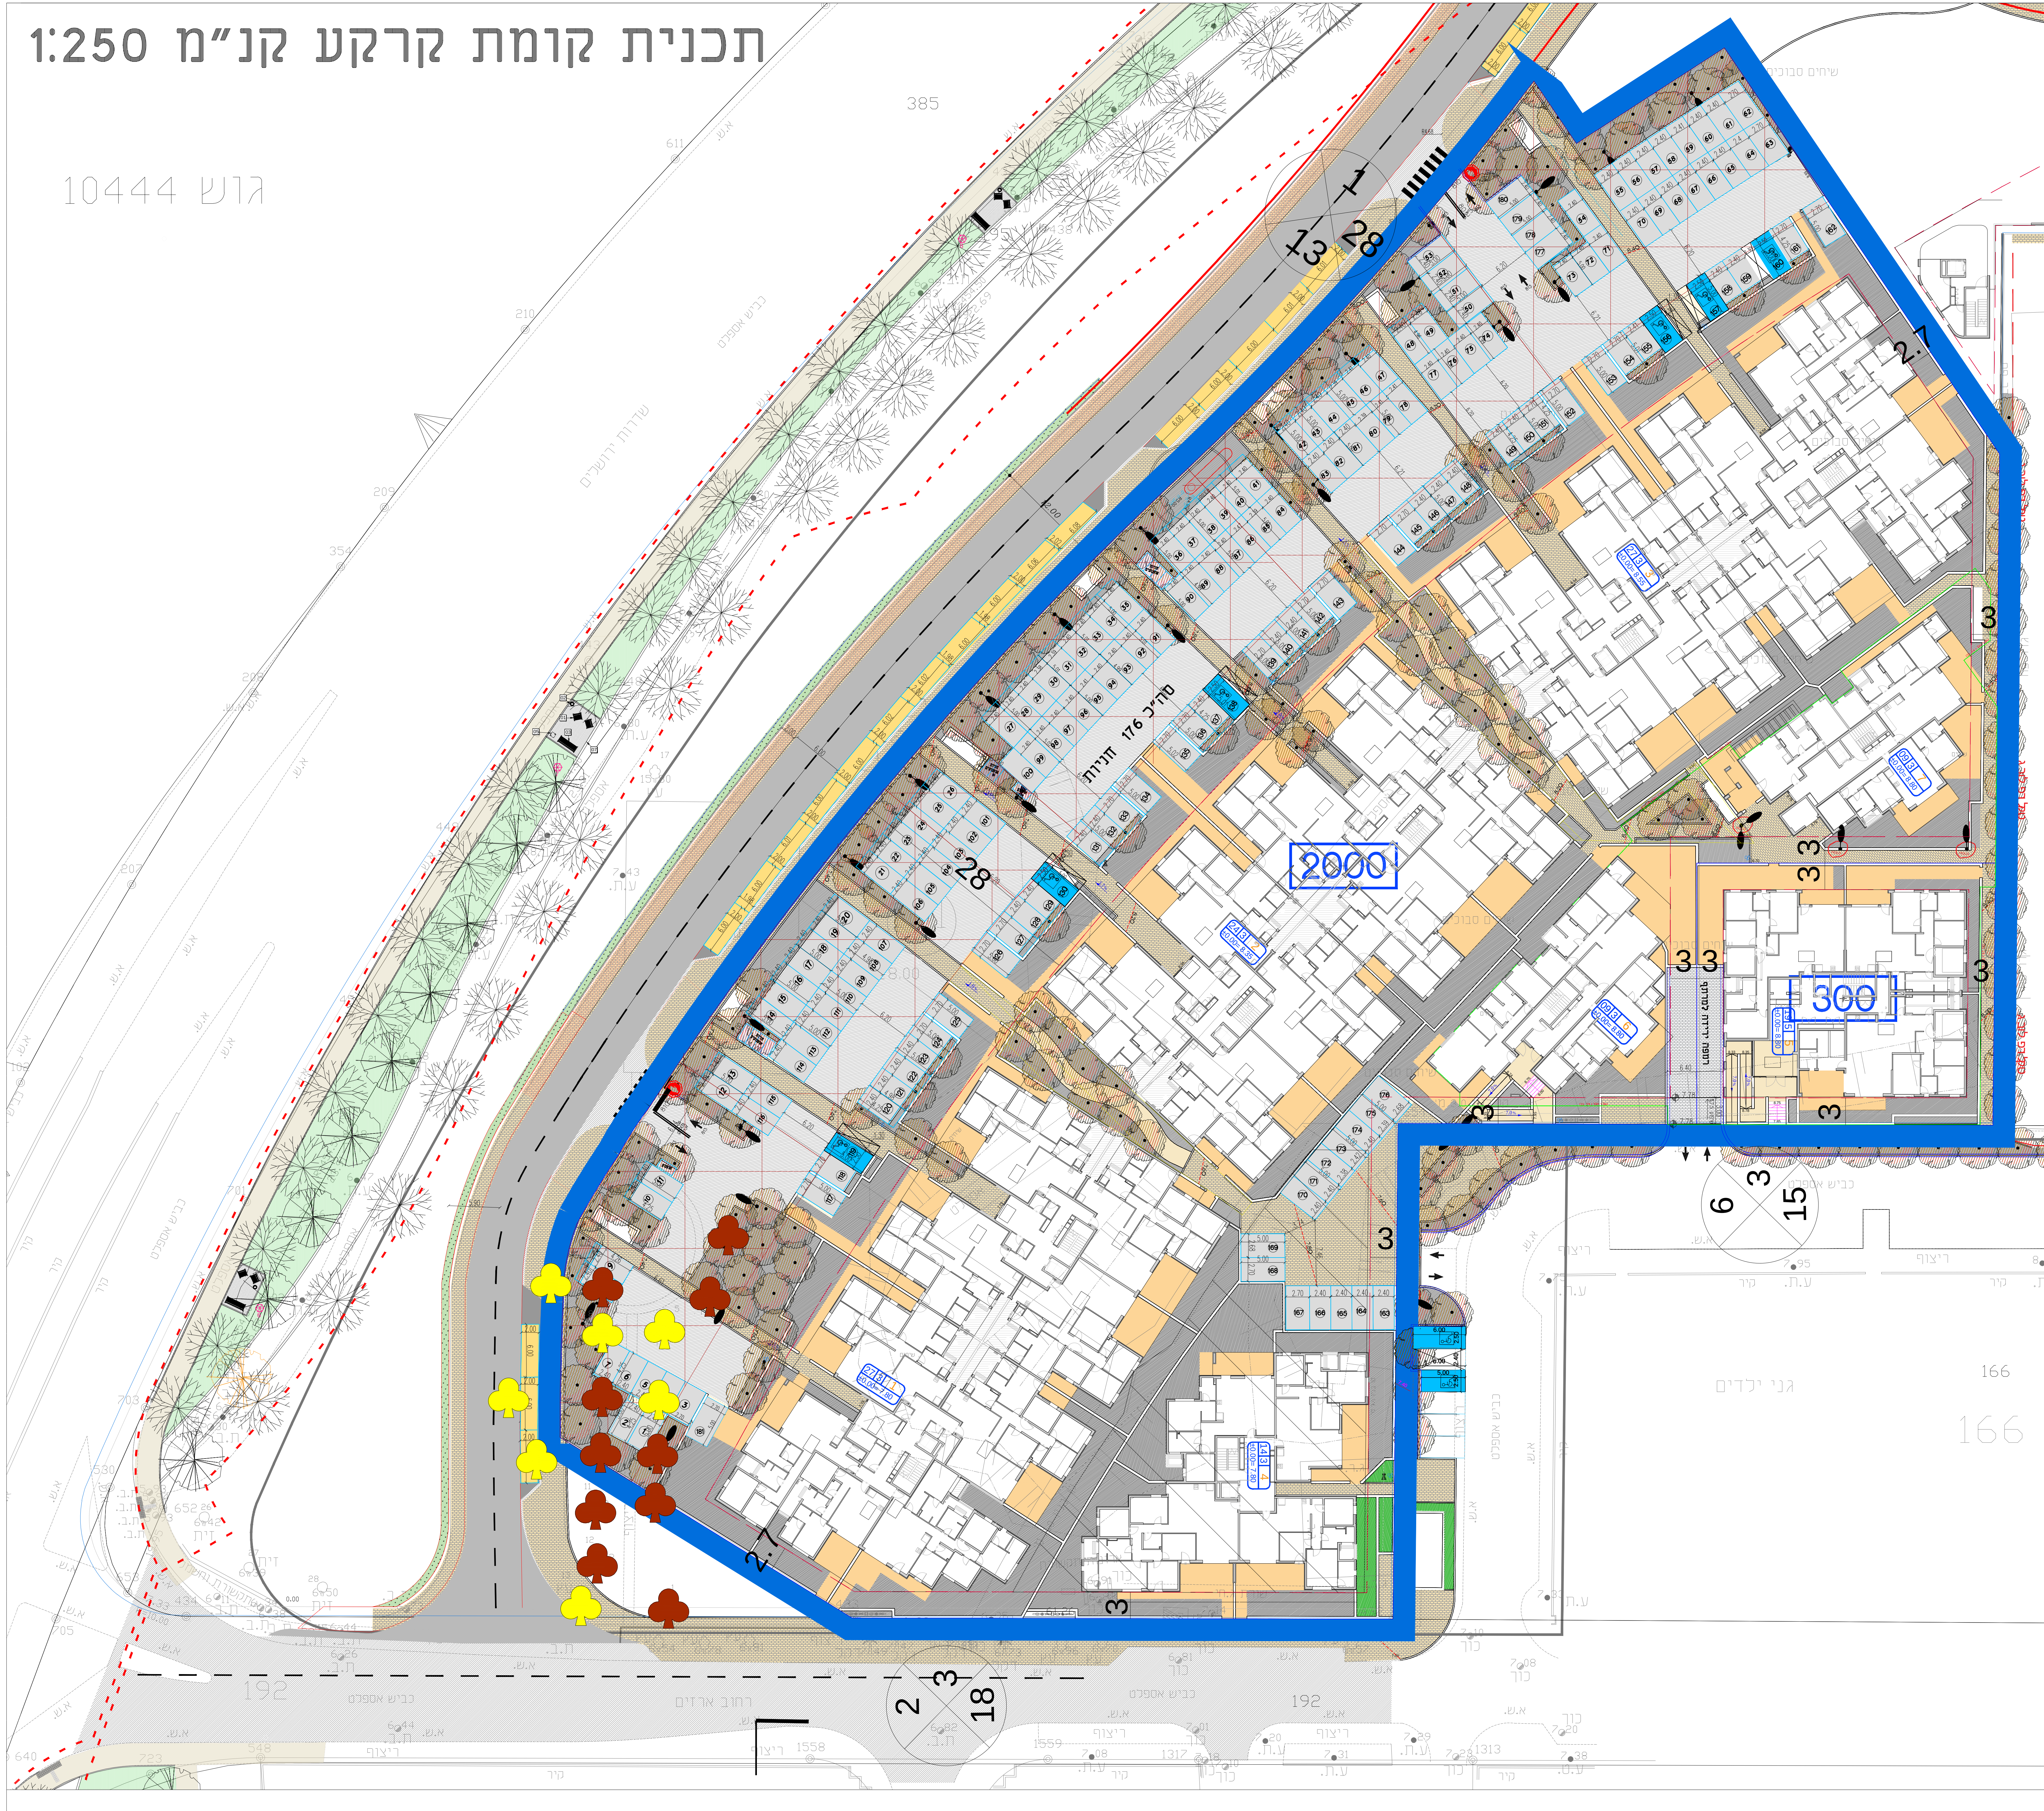

תכנית קומת קרקע קנ"מ 1:500

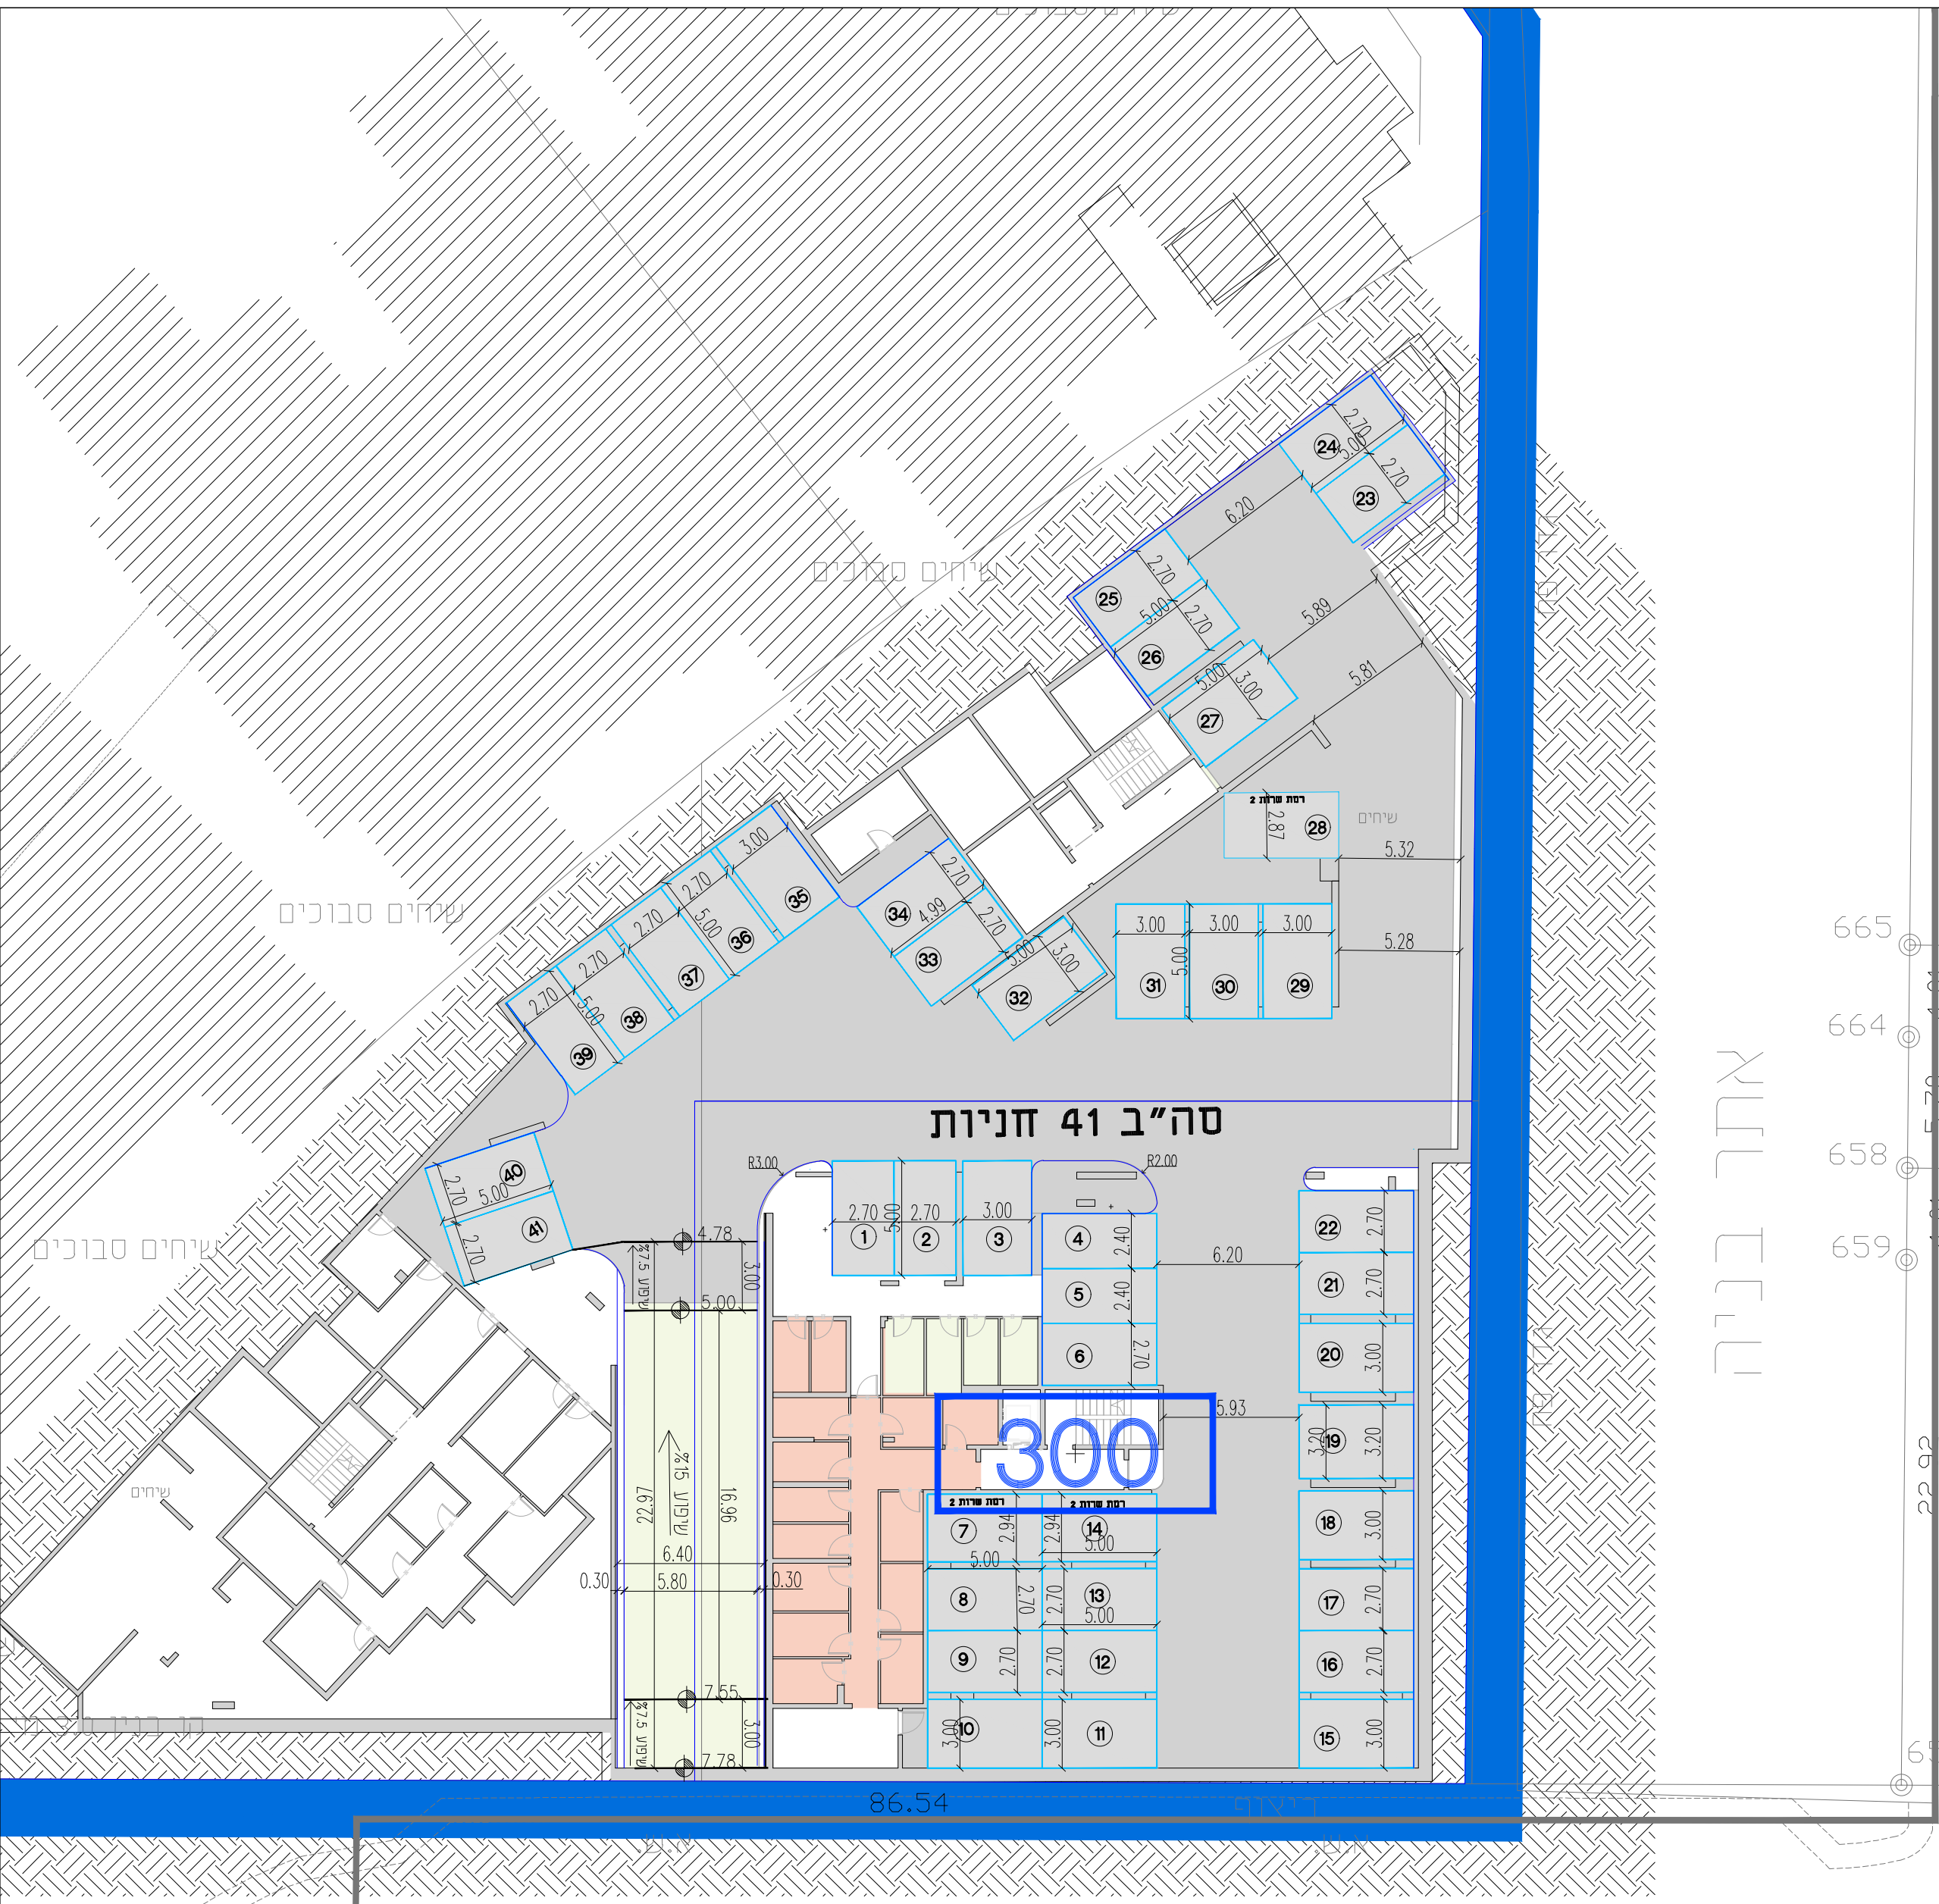

תכנית קומת מרתף קנ"מ 1:250

תכנית תנועה וחניה	
נספח לתכנית מס' 352-1018803	
מתחם מגורים "עופר"	
במערב שכונת סביוני ים, קרית ים	
גליון 1 מתוך 1	
תחולה	מנחה
תיאור תאריך עריכת תוכנית	נספח תנועה וחניה 20-10-2022
קניין	1250
תרשימים נוספים	קניין
חתימים שקדוניים	1250
חתימים	ללא קניין
שמות וחתימות:	
ערך	א"ב אהרן יעקוב
הספח	א"ב אהרן יעקוב

תרשים סביבה



טבלת מאזן חניה

שטח סדרה	שטח/כמות	קניין חניה	כמות חניה	כמות חניה
מגורים	130 יחיד	151	195	211
סוהי	130 יחיד	6	6	6
סוהי	130 יחיד	6	6	217

רצעת חניה	כמות חניה במרתף
	41
	176

חניות ארוזים	כמות חניה
מצעת לאורך הכביש	32

עבור אופניים

שטח סדרה	שטח/כמות	קניין חניה	כמות חניה	כמות חניה
מגורים	130 יחיד	11	150	130
סוהי	130 יחיד	150	150	130

עבור אופנועים

שטח סדרה	שטח/כמות	קניין חניה	כמות חניה	כמות חניה
מגורים	130 יחיד	110	15	13
סוהי	130 יחיד	130	15	13

מקרא:

- חניה לרכב פרטי
- חנית ארוזים
- חנית נכים
- חנית אופנועים