תרשים סביבה :

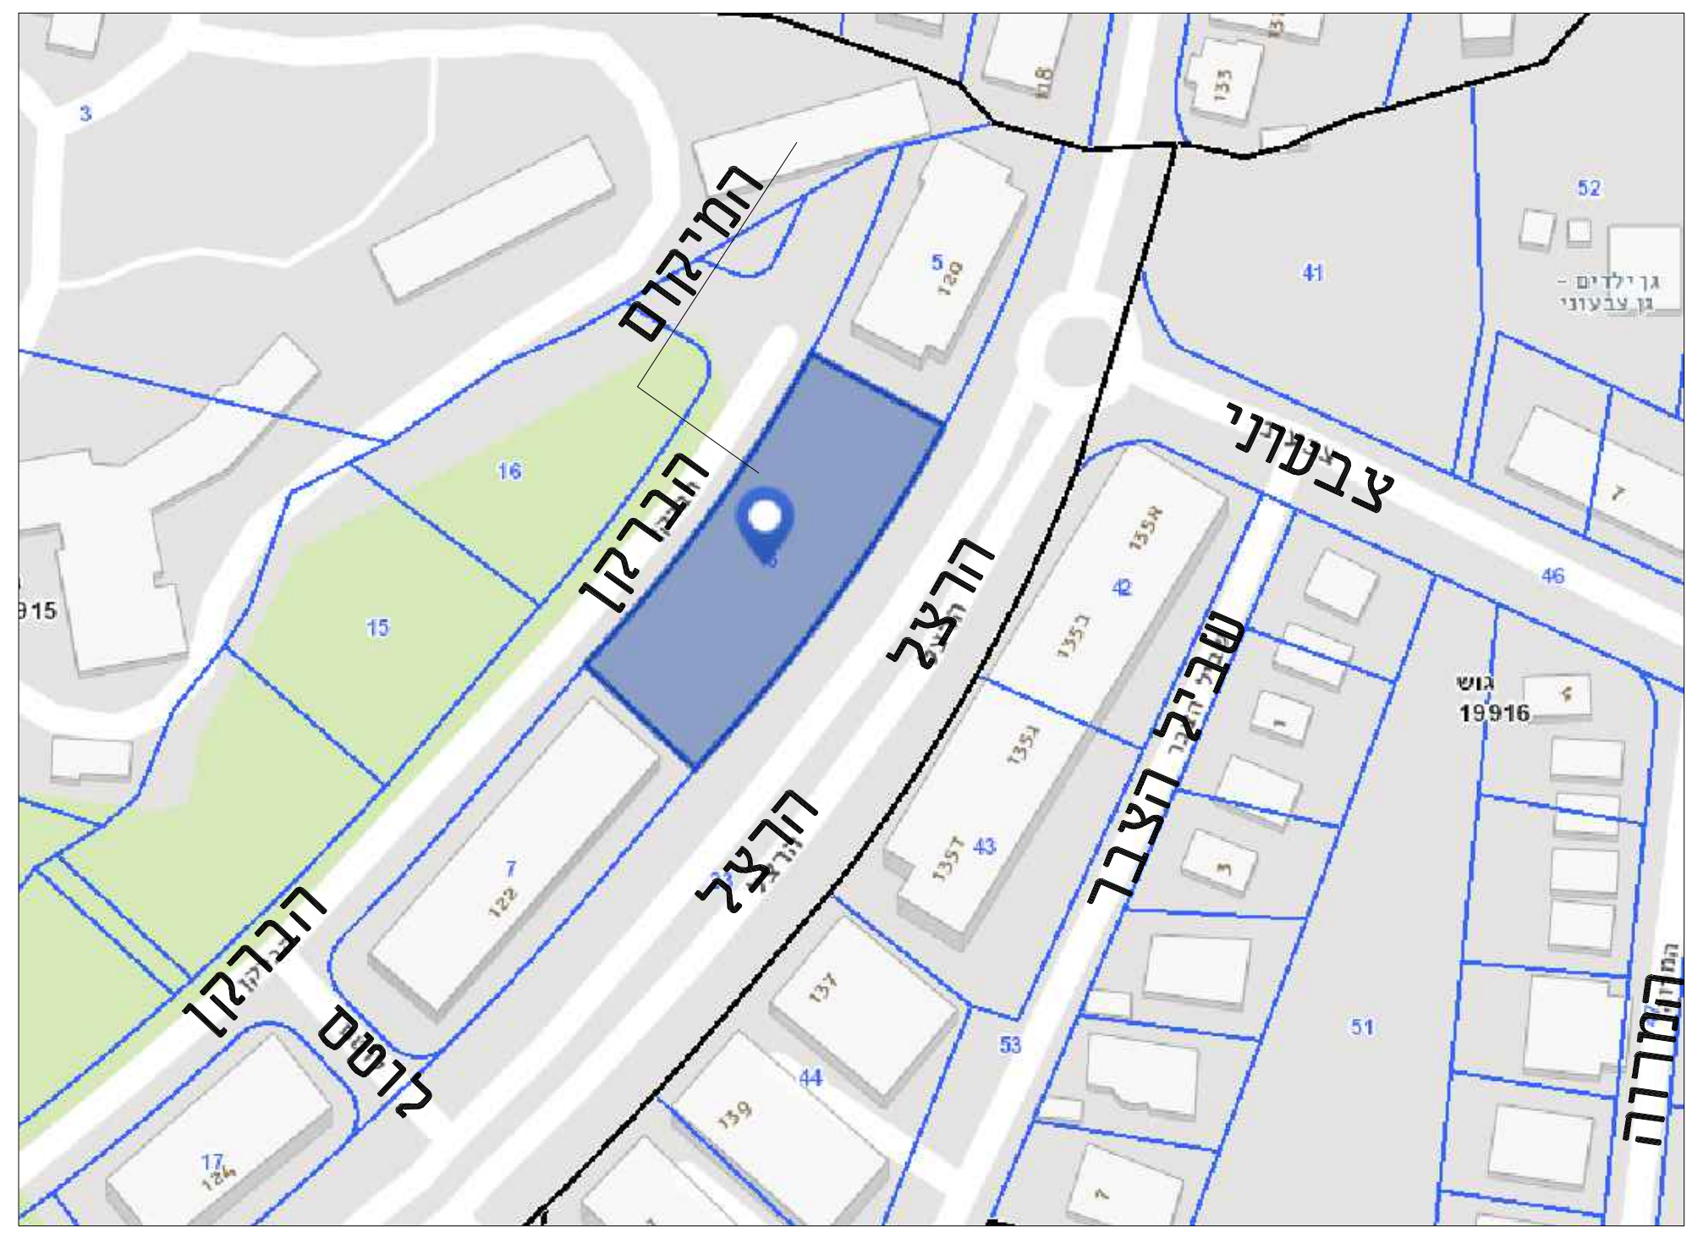

חישוב הקצאה לחניות :
(תכנון חניות לפי רמת שירות 2)

טבלת שטחים עיקריים

יעוד שטח	שטח מ"ר
מגורים קיים מגורים חדש	22 יח"ד 2 יח"ד
מגורים	24 יח"ד

חישוב מקומות חניה לרכב פרטי ומסחרי לפי תקן חניה חדש (מגורים ב)

שימוש הקרקע	שטח [מ"ר]	מקום חניה אחד לרכב פרטי	מספר מ. דרוש	מספר מתוכנן	מקום חניה אחד לרכב מסחרי	מספר מ. דרוש	מספר מתוכנן
מגורים	24 יח"ד	מ 1 עד 1.5 מקומות חניה לכל יח"ד מספר טווח	24*1=24 24*1.5=36	24	—	—	—
תוספת חניה לנכים בנוסף לחישוב				1			
סה"כ			25-37	25	—	—	—

חישוב מקומות חניה לאופניים ואופנועים לפי תקן חניה חדש

שימוש הקרקע	שטח [מ"ר]	דרישת תקן לאופניים	מספר מ. דרוש	מספר מתוכנן	דרישת תקן לאופנוע	מספר מ. דרוש	מספר מתוכנן
מגורים	24 יח"ד	1 מקומות חניה לכל יח"ד	24*1=24	—	1 לכל 5 עד 10 יח"ד מספר טווח	24\10=2.4 24\5=4.8	—
		סה"כ	24	15		2-5	2

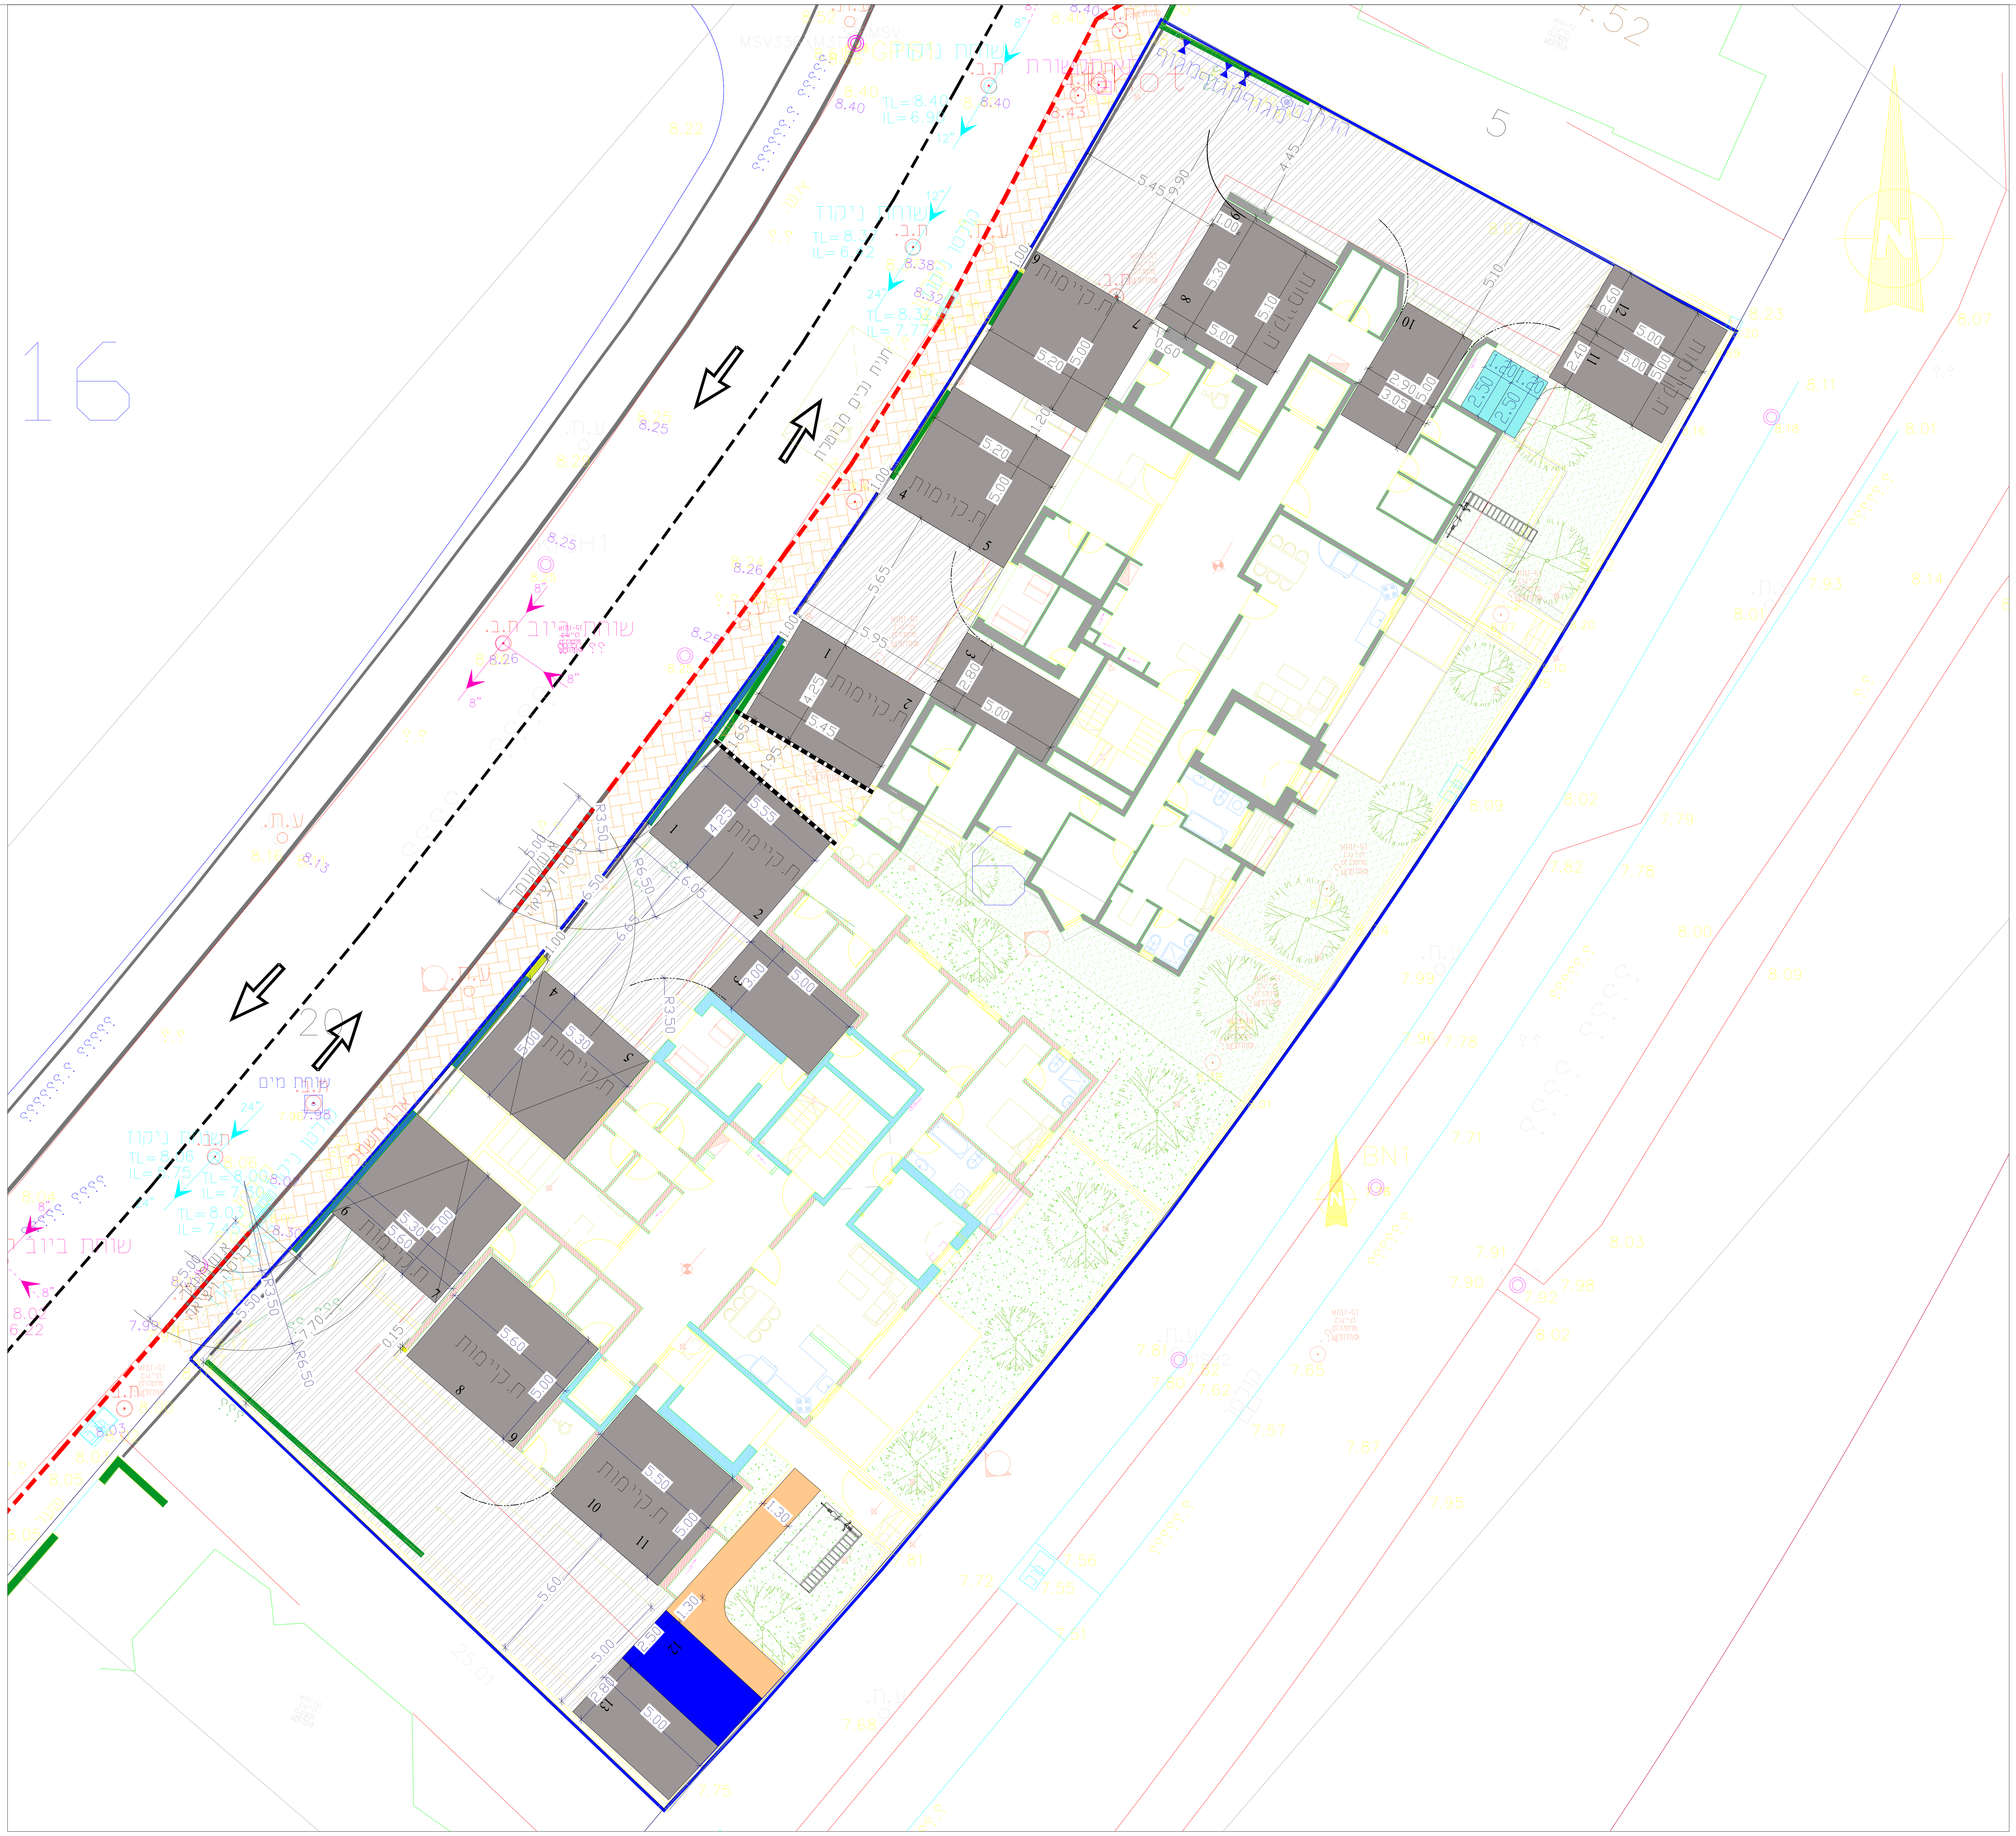

מפתח גיליונות :

מקרא :

הערות :

1- ריצוף במדרכה ציבורית כולל כניסות לפי דוגמא קיימת ברחוב ובאישור העירייה.
2- התקנת אבני משתלבת לעיוורים בכניסה ויציאה מהמגרש כולל הנמכה.
3- ציפוי קשיח על הקירות בתיאום עם העירייה.
4- כניסה ויציאה למגרש עם א.ש.מ.
5- רחבת כבוי אש לפי אישור כיבוי אש.

המבצע אחראי לבדיקת המידות
ולהתאמתן במקום
על המבצע לבקר את כל המידות ועל כל
טעות או אי התאמה עליו להודיע למתכנן

מסי	שינויים :	תאריך	חתימה
1			
2			
3			
4			
5			

לוגו :

קליבר מהנדסים בע"מ
ייעוץ ותכנון כבישים
ניהול ופיקוח פרויקטים

רשימת יועצים :

תפקיד :	שם :	טלפון :
מזמין :	הראל ישראל בע"מ	
מנהל פרויקט :		
מודד :		
הסדרי תנועה זמניים:		
אדריכל נוף :		
מתכנן כבישים :	מנדי חמזה	0542171586
מתכנן תנועה :	מנדי חמזה	0542171586
מתכנן חשמל :		
מתכנן בזק :		
מתכנן תאורה :		
מתכנן טל"כ :		
מתכנן ניקוז :		
מתכנן ביוב :		
מתכנן מים :		
מתכנן מבנה :		
מתאם מערכות :		
קרקע וביסוס :		
מתכנן בטיחות :		

הוכן עבור :
הראל ישראל ככר המזרקה בע"מ

שם הפרויקט :
מבנה מגורים רח' הרצל 120

נושא התכנית :
נספח חנייה לתכנית 210-0910174

קנה-מידה :	מהדורה :
1:100	1

מספר תכנית :

גליון	מס' שוטף	מס' פרויקט
A	001	014_82

תכנן :	בקר :	תאריך :	חתימה
1. ערין	מנדי חמזה	23/12/2014	
2. ערין	מנדי חמזה	18/05/2015	
3. זמרוד	מנדי חמזה	12/01/2016	
4. זמרוד	מנדי חמזה	14/01/2016	
5. זמרוד	מנדי חמזה	21/01/2016	
5. ערין	מנדי חמזה	18/01/2018	
5. ערין	מנדי חמזה	27/06/2018	

שם קובץ :
Z:\works-2014\082\ הראל ישראל- 208נספח חניה מגרש\design\2021\Nsbh_hania-bnyan-A+B-5-02-2021\Nsbh_hania-bnyan-b-5-6-2022

לעיון	לאישור	למכרז	לביצוע	הועבר בתאריך :	מס' תא ארכיב
○	●	○	○	5-2-2109	

caliber Engineering Ltd
קליבר מהנדסים בע"מ
מנכ"ל
מנדי חמזה M.S.C
מהנדס תנועה מ.ר. 118534
בית גן, מתחם חמזה מול,מיקוד 24990, ת.ד 261
טל: 04-9987011 פקס: 04-9985938 נייד: מנדי חמזה : 0542-171586
מנדי: calibermendy@gmail.com
משרד: caliberoads@gmail.com