


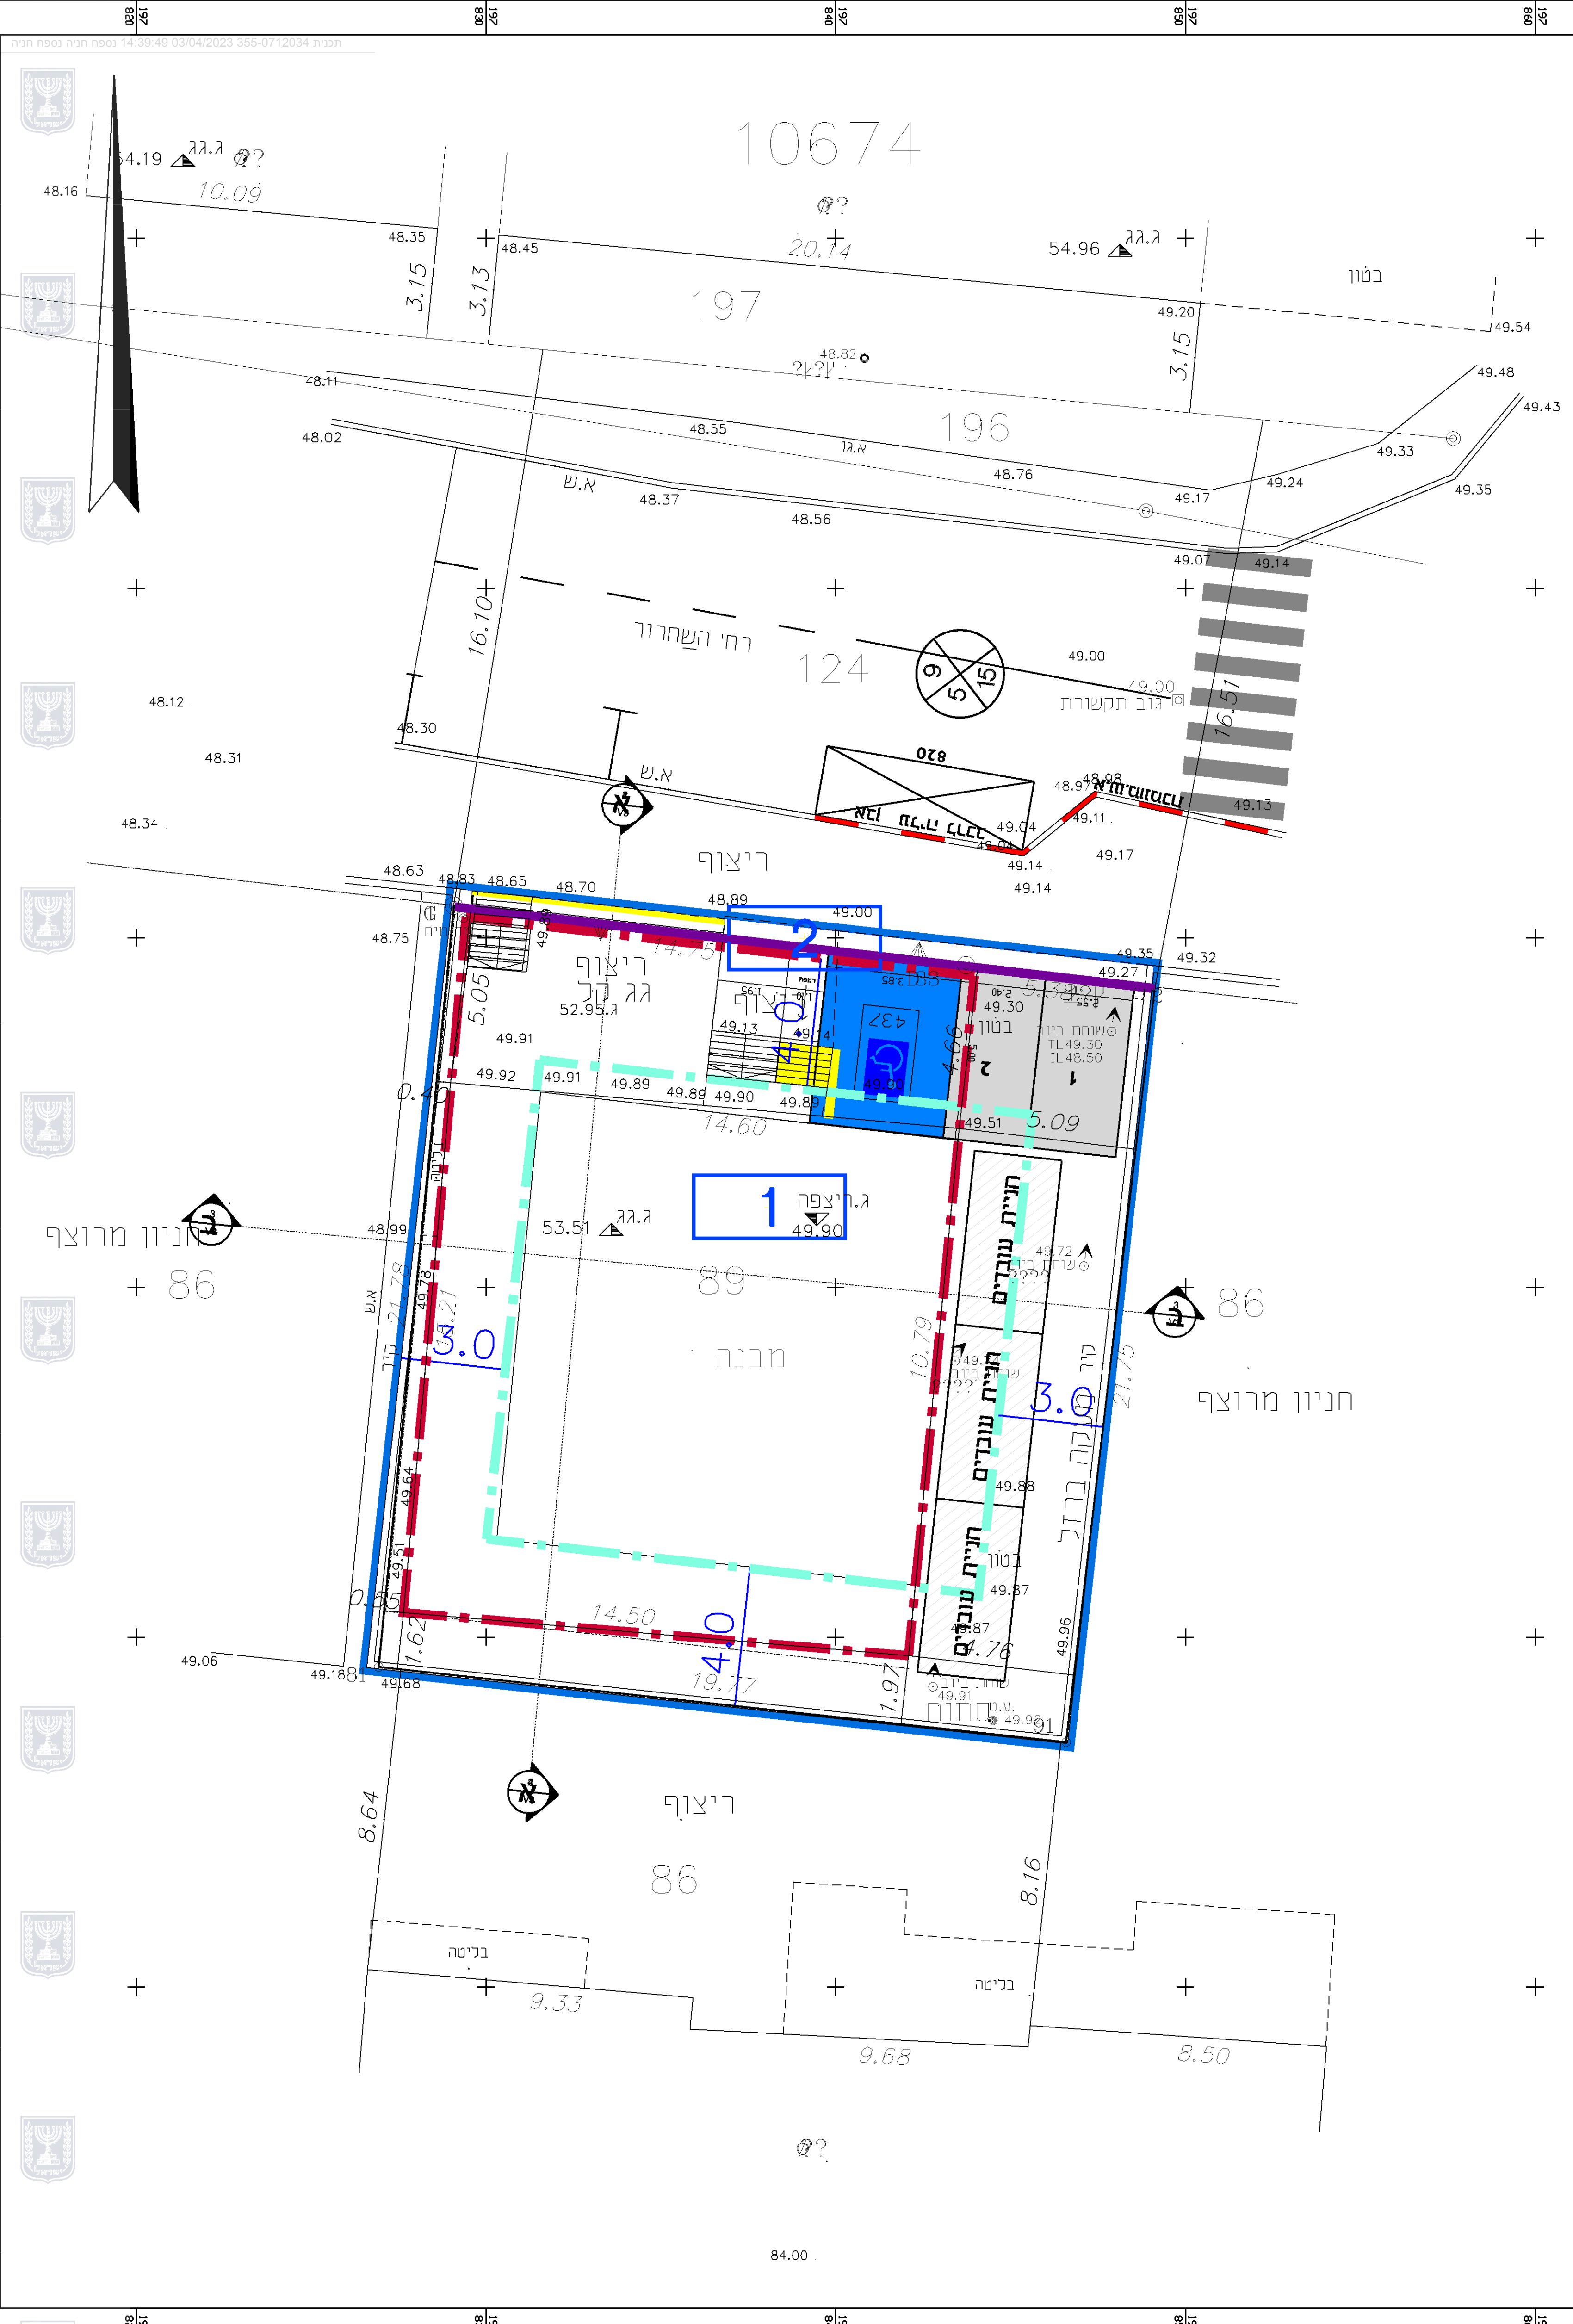

מקרא :

גבול תבנית

גבול תא שטח ומספרו

קו בניין

קו בניין עילי

חזית מסחרית

הריסה

מספר הדרך

קו בין

רוחב הדרך

גבול חלקה רעומה ומספרה

מספר גוש

1

5

15

89

10716

טבלת מאזן חניה				
שימוש קרקע	שטח מ"ר	תקן חניה לרכב פרטי	כמות חניה דרושה	כמות חניה מוצעת
מסחר	250מ"ר	1-50	5+נכה	2* + נכה
3+ חניה מקומות לעובדים				
הערה	כל החניות יסומנו בשלט"חניה ללקוחות החנות בלבד"			

חוק התכנון והבנייה, התשכ"ה - 1965

355-0712034

מכ/מק/1003 - רח' השיחרור 7
טירת כרמל
לצורך הסדרת מצב קיים

נספח תנועה וחניות

גליון 1 מתוך 1

מחוז	חיפה
מרחב תכנון מקומי	מורדות הכרמל
רשות מקומית	טירת כרמל
ישוב	טירת כרמל

26\03\2023

שורר התכנית

צחי יצחק וזנה

שורר הנספח

שרון לבנברה- דנמור

לד.שרון - הנדסת תנועה
הנדסת תנועה וכבישים
029618113 ע"מ

אישורים

הפקדה

מתן תוקף
