בינרי

נספח לתכנית מס' 308-1081983

תוספת יחידת דיור וזכויות בניה בחלקה 443 גוש 10104

גליון 1 מתוך 1	
תחולה	מנחה
תיאור	
תאריך עריכת הנספח	28/03/2022
קנ"מ	1:250
תרשימים נוספים	קנ"מ
שם תרשים	1:X,XXX
שם תרשים	1:X,XXX
שם תרשים	1:X,XXX
שמות וחתימות:	
עורך הנספח	שם: אסנת אולצוור
	תאגיד: ל"ר

מקרא תכנית בינוי

- גבול התכנית
- גבול תא שטח ומספרו (4430)
- קו בנין
- מבנה מוצע

תכנית בינוי

1:250 ק.מ

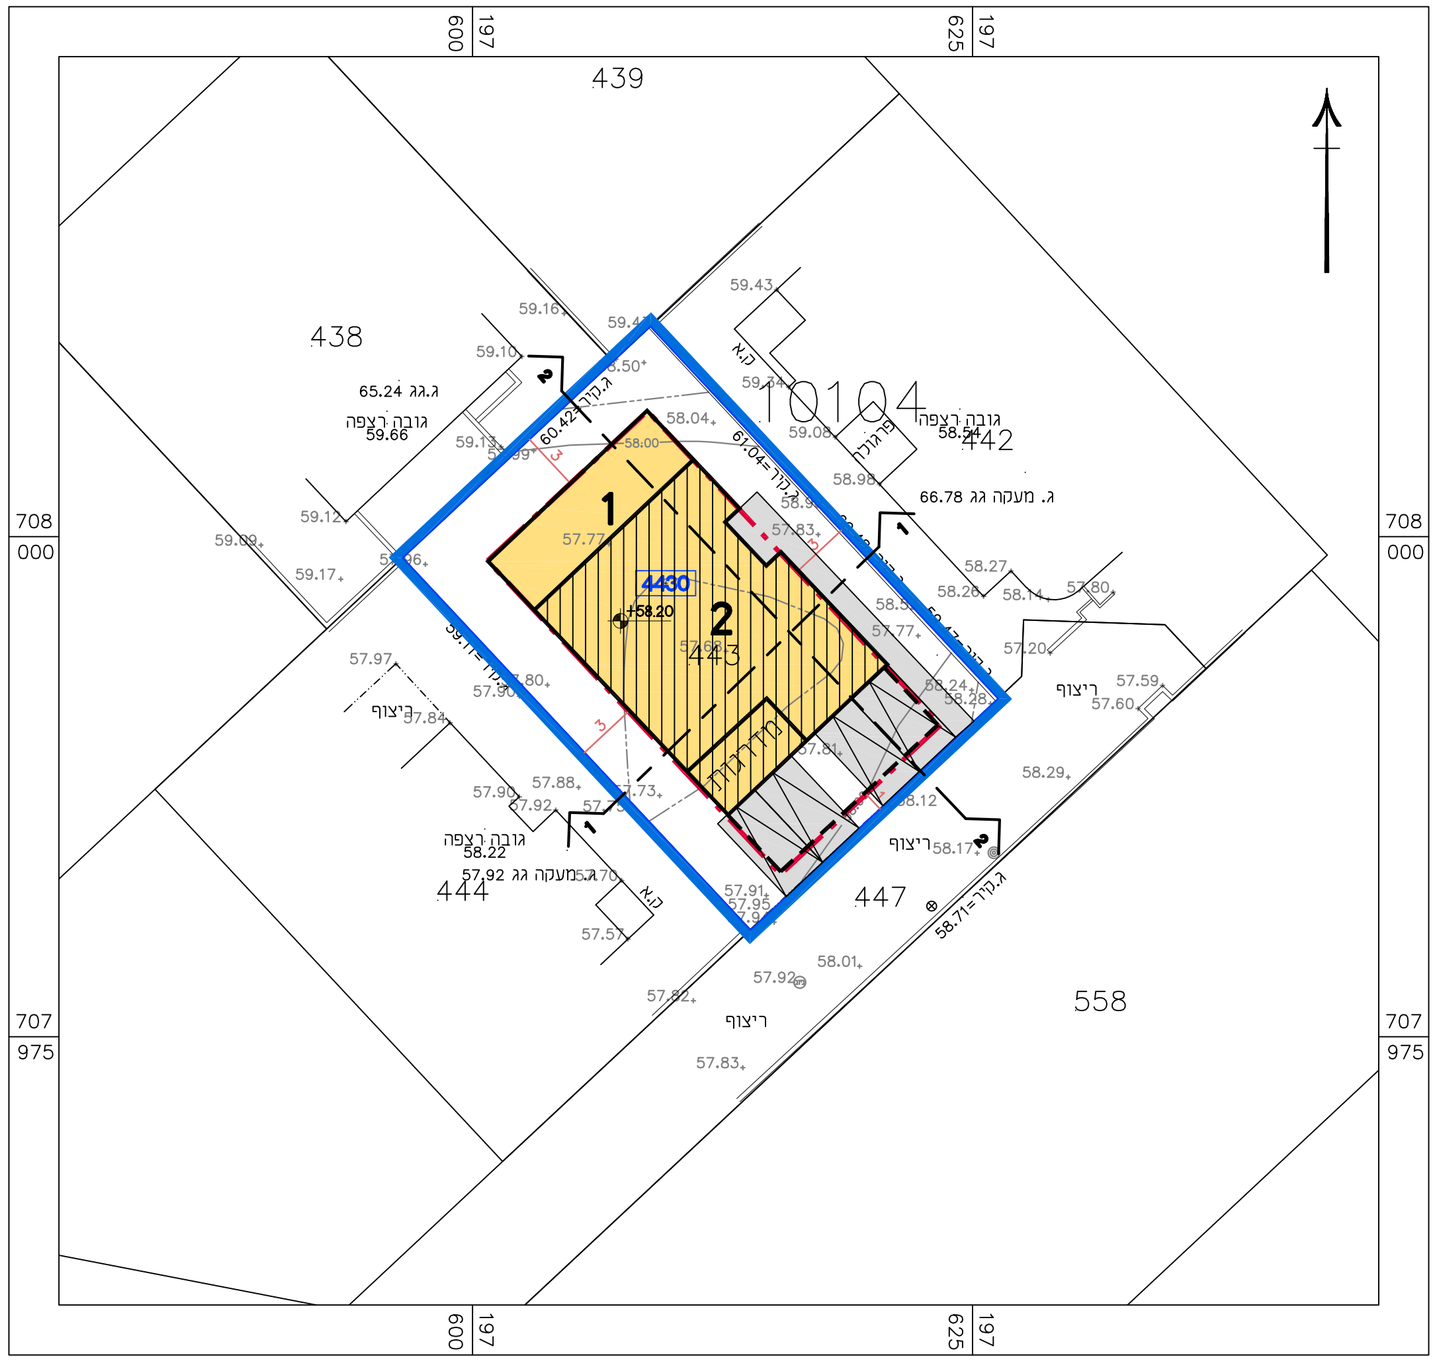

חתכים

1:250 ק.מ

מינהל התכנון
חוק התכנון והבניה, התשכ"ה - 1965
מחוז חיפה
הוועדה המחוזית החליטה ביום : 23/11/2022
להפקיד את התכנית
21/12/2022
תאריך
יו"ר הוועדה המחוזית