תכנית 301-0956243 נספח ביוב, ניקוז, אספקת מים וסידורי תברואה נספח מים ביוב 19/12/2022 12:31:15

מינהל התכנון
חוק התכנון והבניה, התשכ"ה - 1965
מחוז חיפה
הועדה המחוזית החליטה ביום :
15/03/2023
לאשר את התוכנית
04/05/2023
תאריך יו"ר הועדה המחוזית

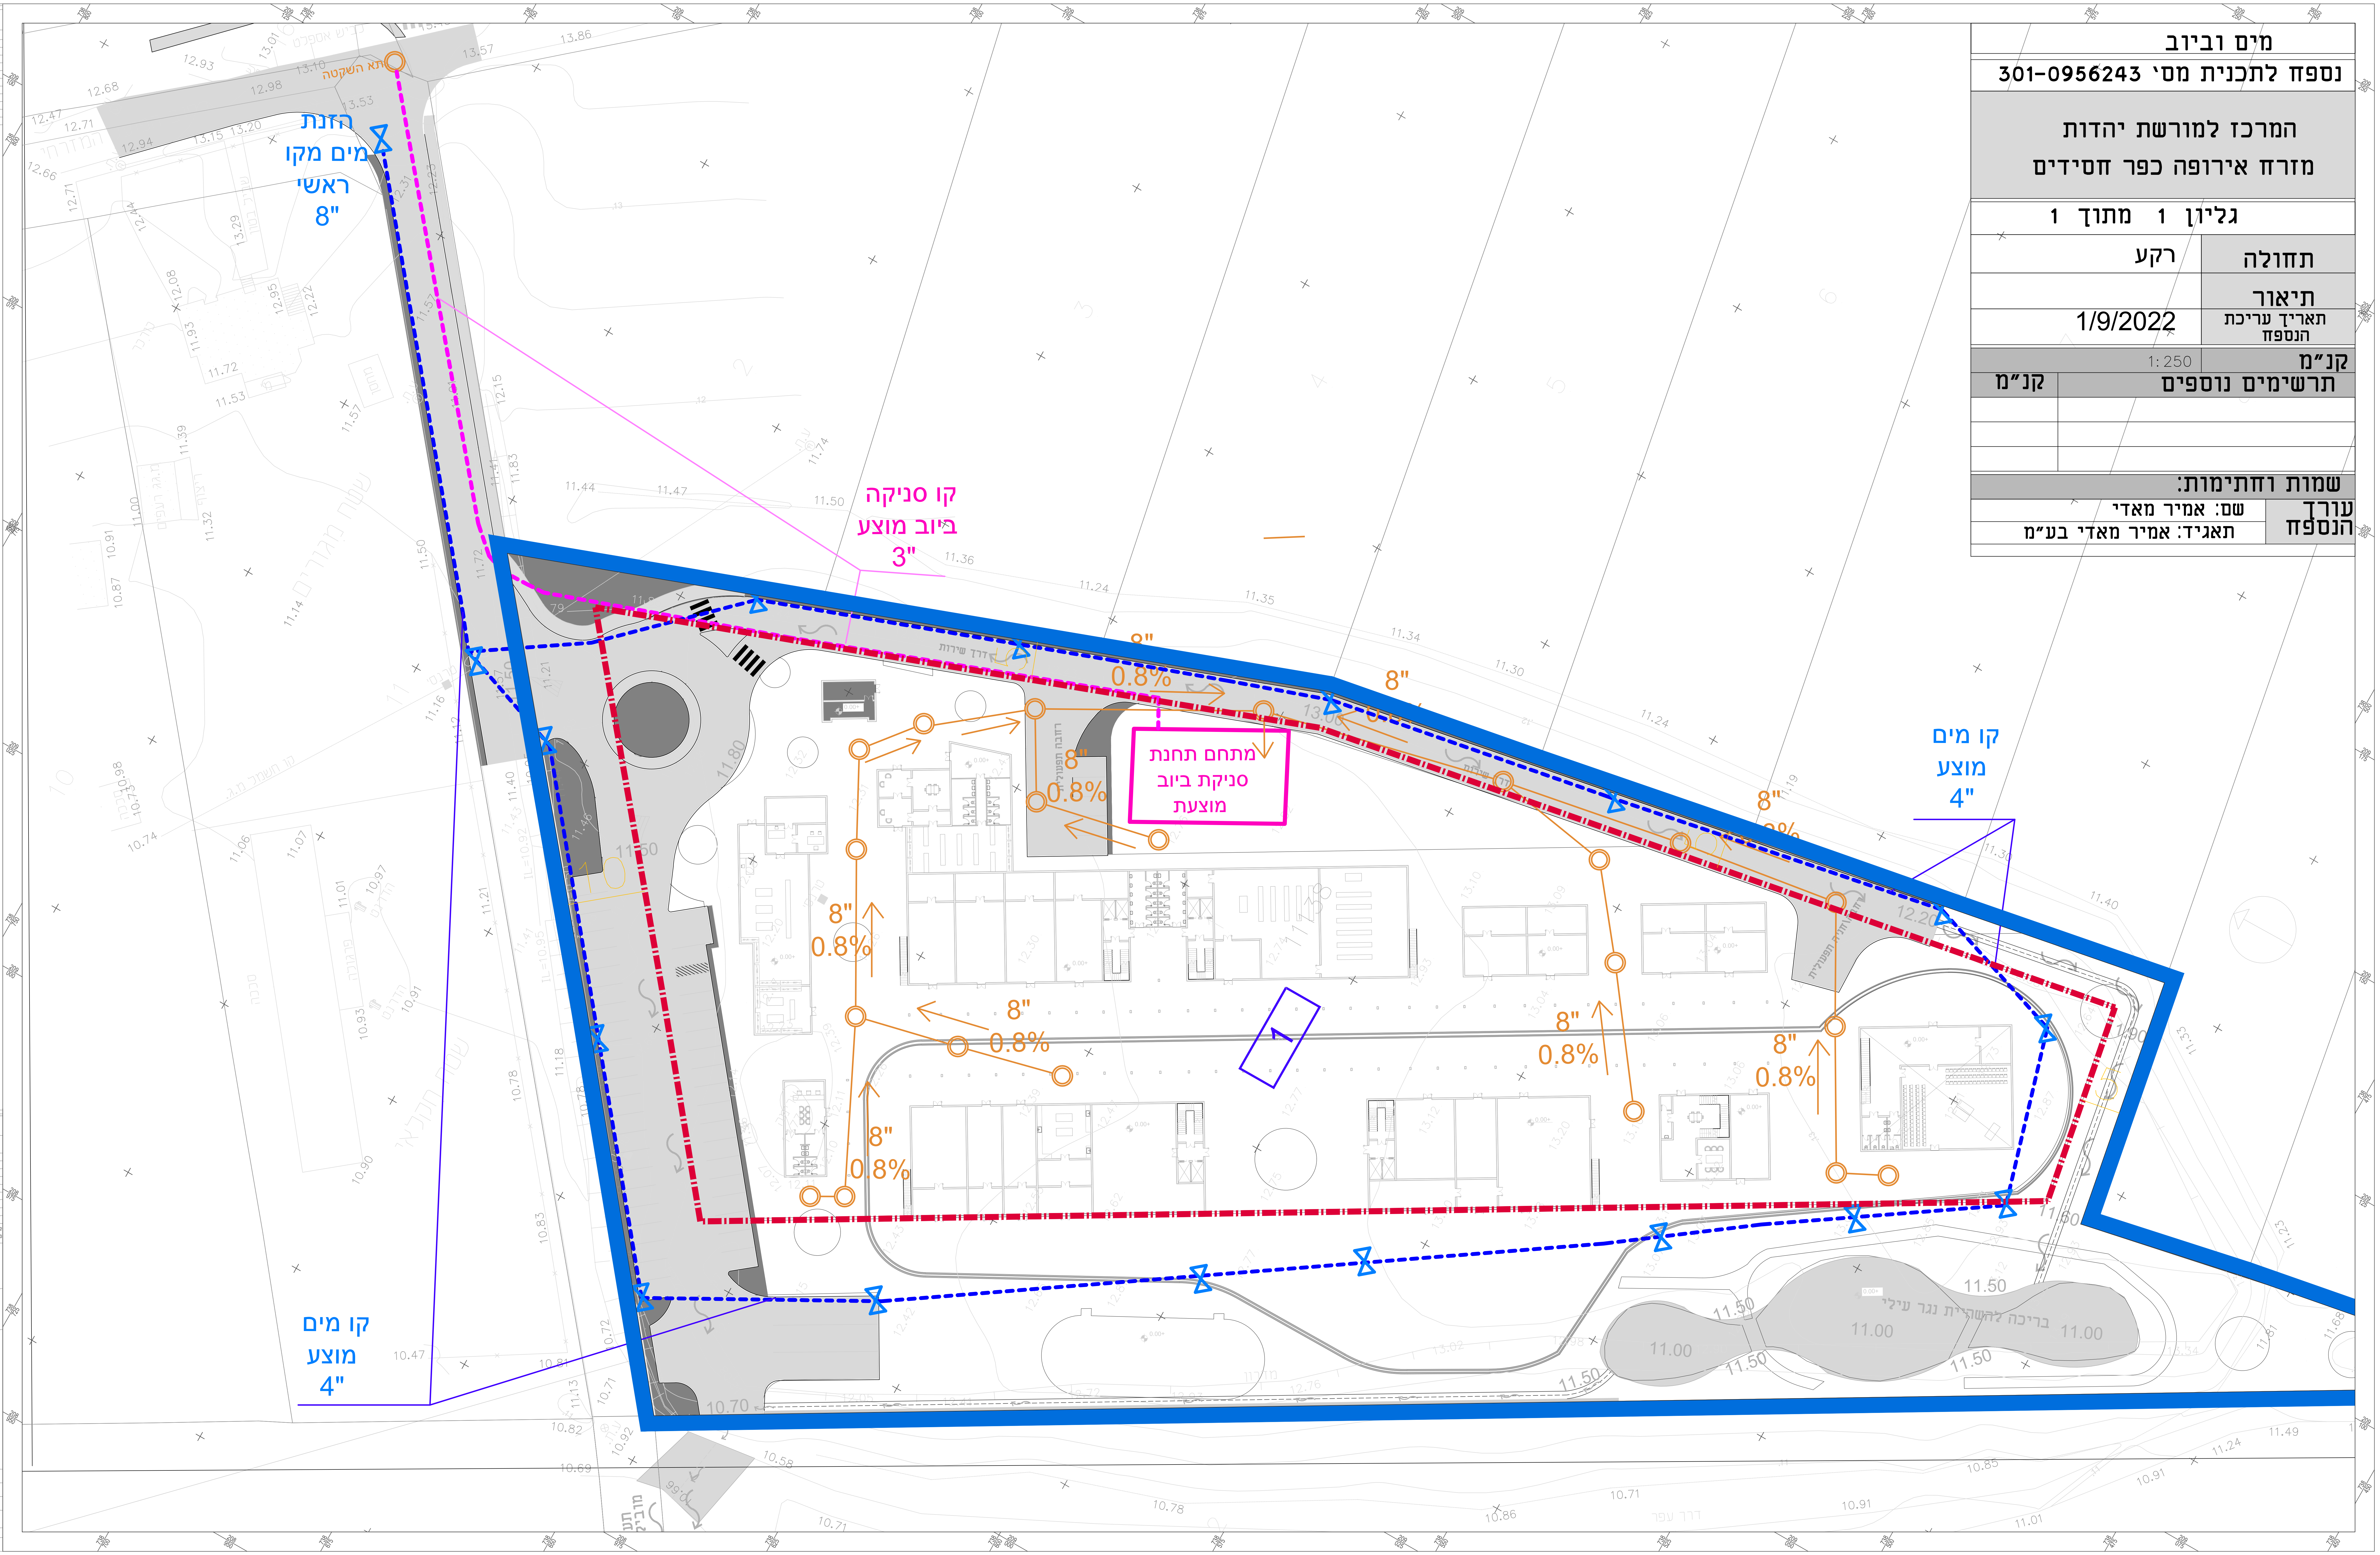
אל השקעה
הזנת מים מקו ראשי 8"
קו סניקה ביוב מוצע 3"
מתחם תחנת סניקת ביוב מוצעת
קו מים מוצע 4"
קו מים מוצע 4"
8"
0.8%
0,8%
דרך שירות
בריכה להשהיית נגר עילי
1:250

מים וביוב

נספח לתכנית מס' 301-0956243

המרכז למורשת יהדות
מזרח אירופה כפר חסידים

גליון 1 מתוך 1

תחולה	רקע
תיאור	
תאריך עריכת הנספח	1/9/2022
קנ"מ	1:250

תרשימים נוספים	קנ"מ

שמות וחתימות:

עורך הנספח	שם: אמיר מאדי
	תאגיד: אמיר מאדי בע"מ

תאריך מהדורה :
0
תאריך: ______
חתימה: ______

לעיון ○ למכרז ○ לביצוע ○

אמיר מאדי
הנדסה ותכנון בע"מ
AMIR ENGINEERING
Just Flow It
שכונת הנחל גוליס 24980
נייד 052-9463645
E-mail: Engamir1917@gmail.com

המרכז למורשת יהדות מזרח אירופה כפר חסידים

הוכן עבור:		**שם התכנית:**
המקום: כפר חסידים		תכנית מים וביוב
תכנית מס': מורשתו		
קנ"מ: 1 : 250	**תאריך:**	
תכנן:	**ביקר:** אמיר מאדי	המבצע אחרי לבדיקת המידות ולהתאמתם במקום. על המבצע לבקר את כל המידות. על כל טעות או אי התאמה עליו להודיע למתכנן.
שרטט: אמיר מאדי	**אישר:** אמיר מאדי	