


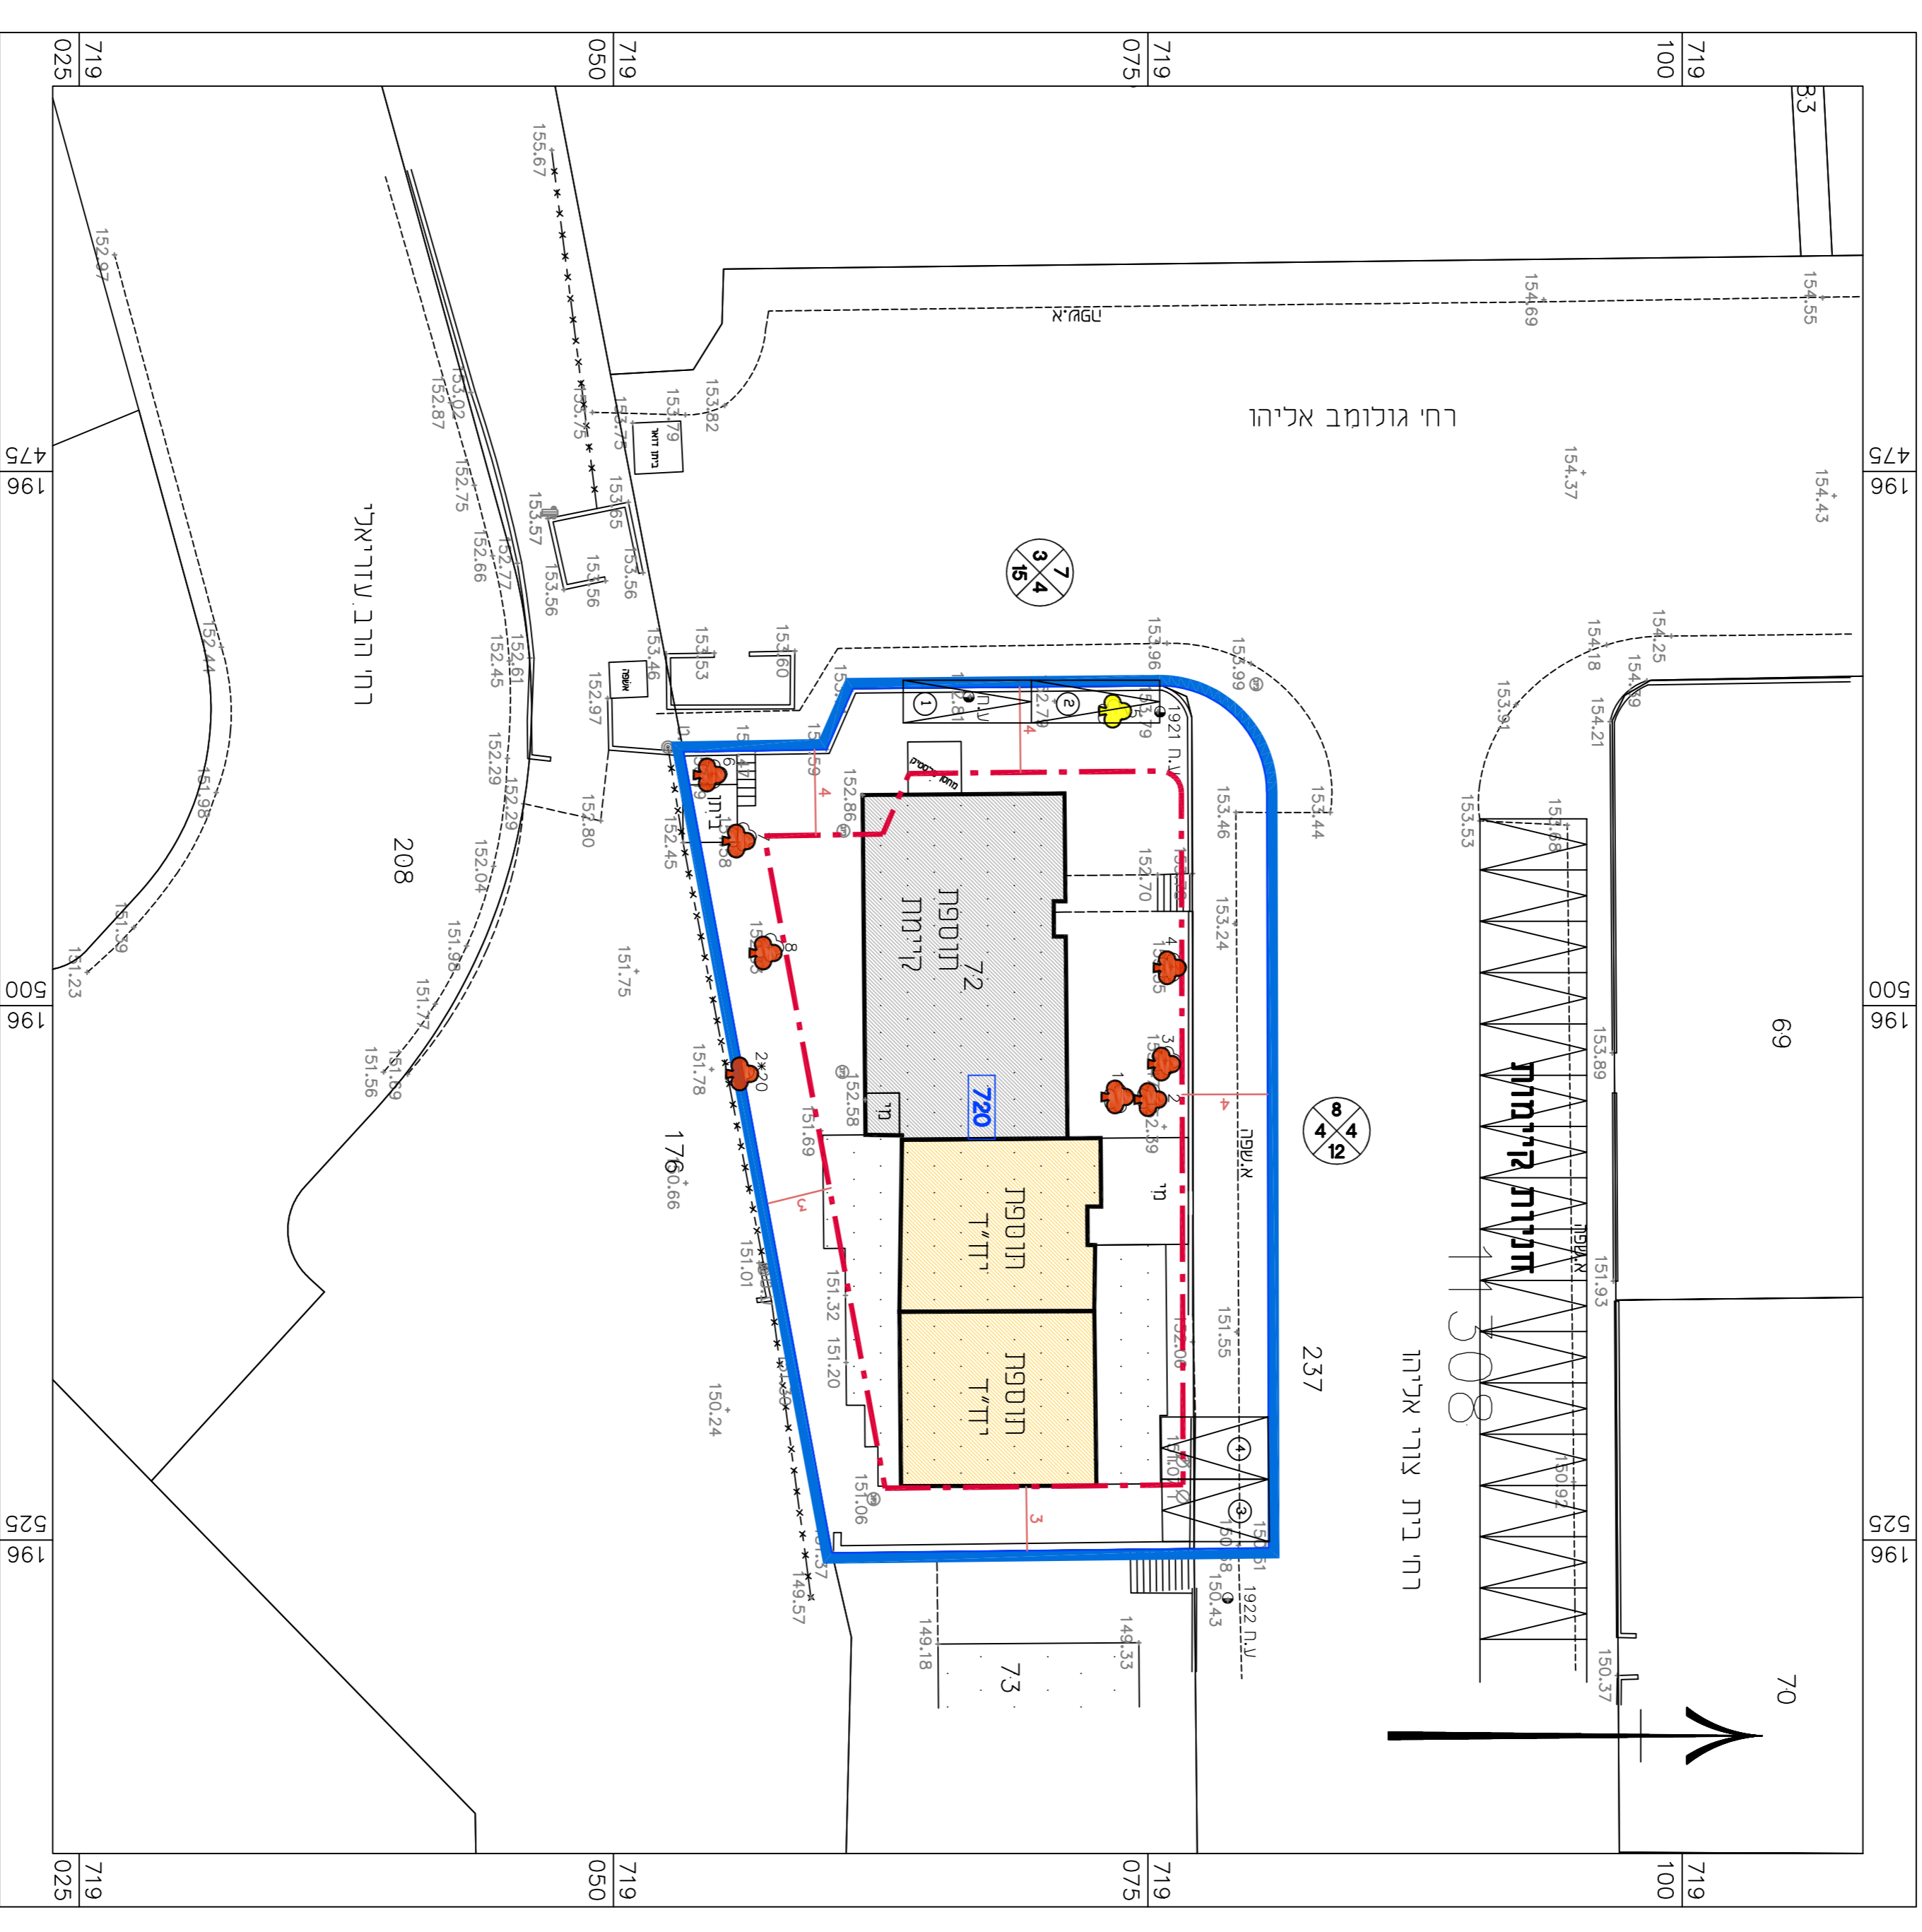

ק.ת. 1:250

קומה ג'




מקרא תכנית בינוי

- גבול התכנית
- גבול תא שטח ומספור
- קו בנין
- עק לשומר
- עק גערורה
- מסי חדר
- קו בנין
- זכות הדרך

ק.ת. 1:250

זתת אורז

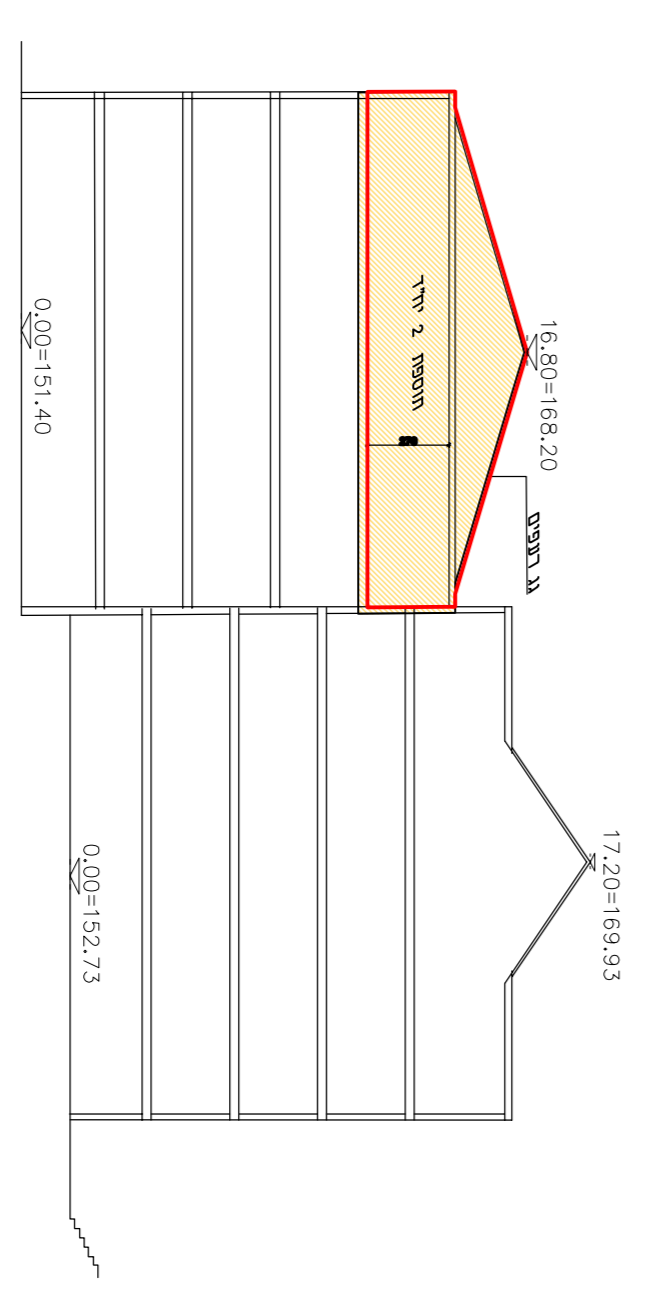

בינוי	
נספח לתכנית מס' 353-1059187	
תוספת יחידות דיור וזכויות בנייה	
בדלקה 72 נוש 10308, זכרון יעקב	
גליון 1 מתוך 1	
תחילה	מנחה
תיאור	תאריך עריכת הוספות
	27/12/2022
קו"מ	1:250
תורשימים נוספים	
1x.AXX	שם תרשים
1x.AXX	שם תרשים
1x.AXX	שם תרשים
שמות ודתימות:	
עורך	שם: אטת אולצור
הוספת	תאריך: ל"ד