


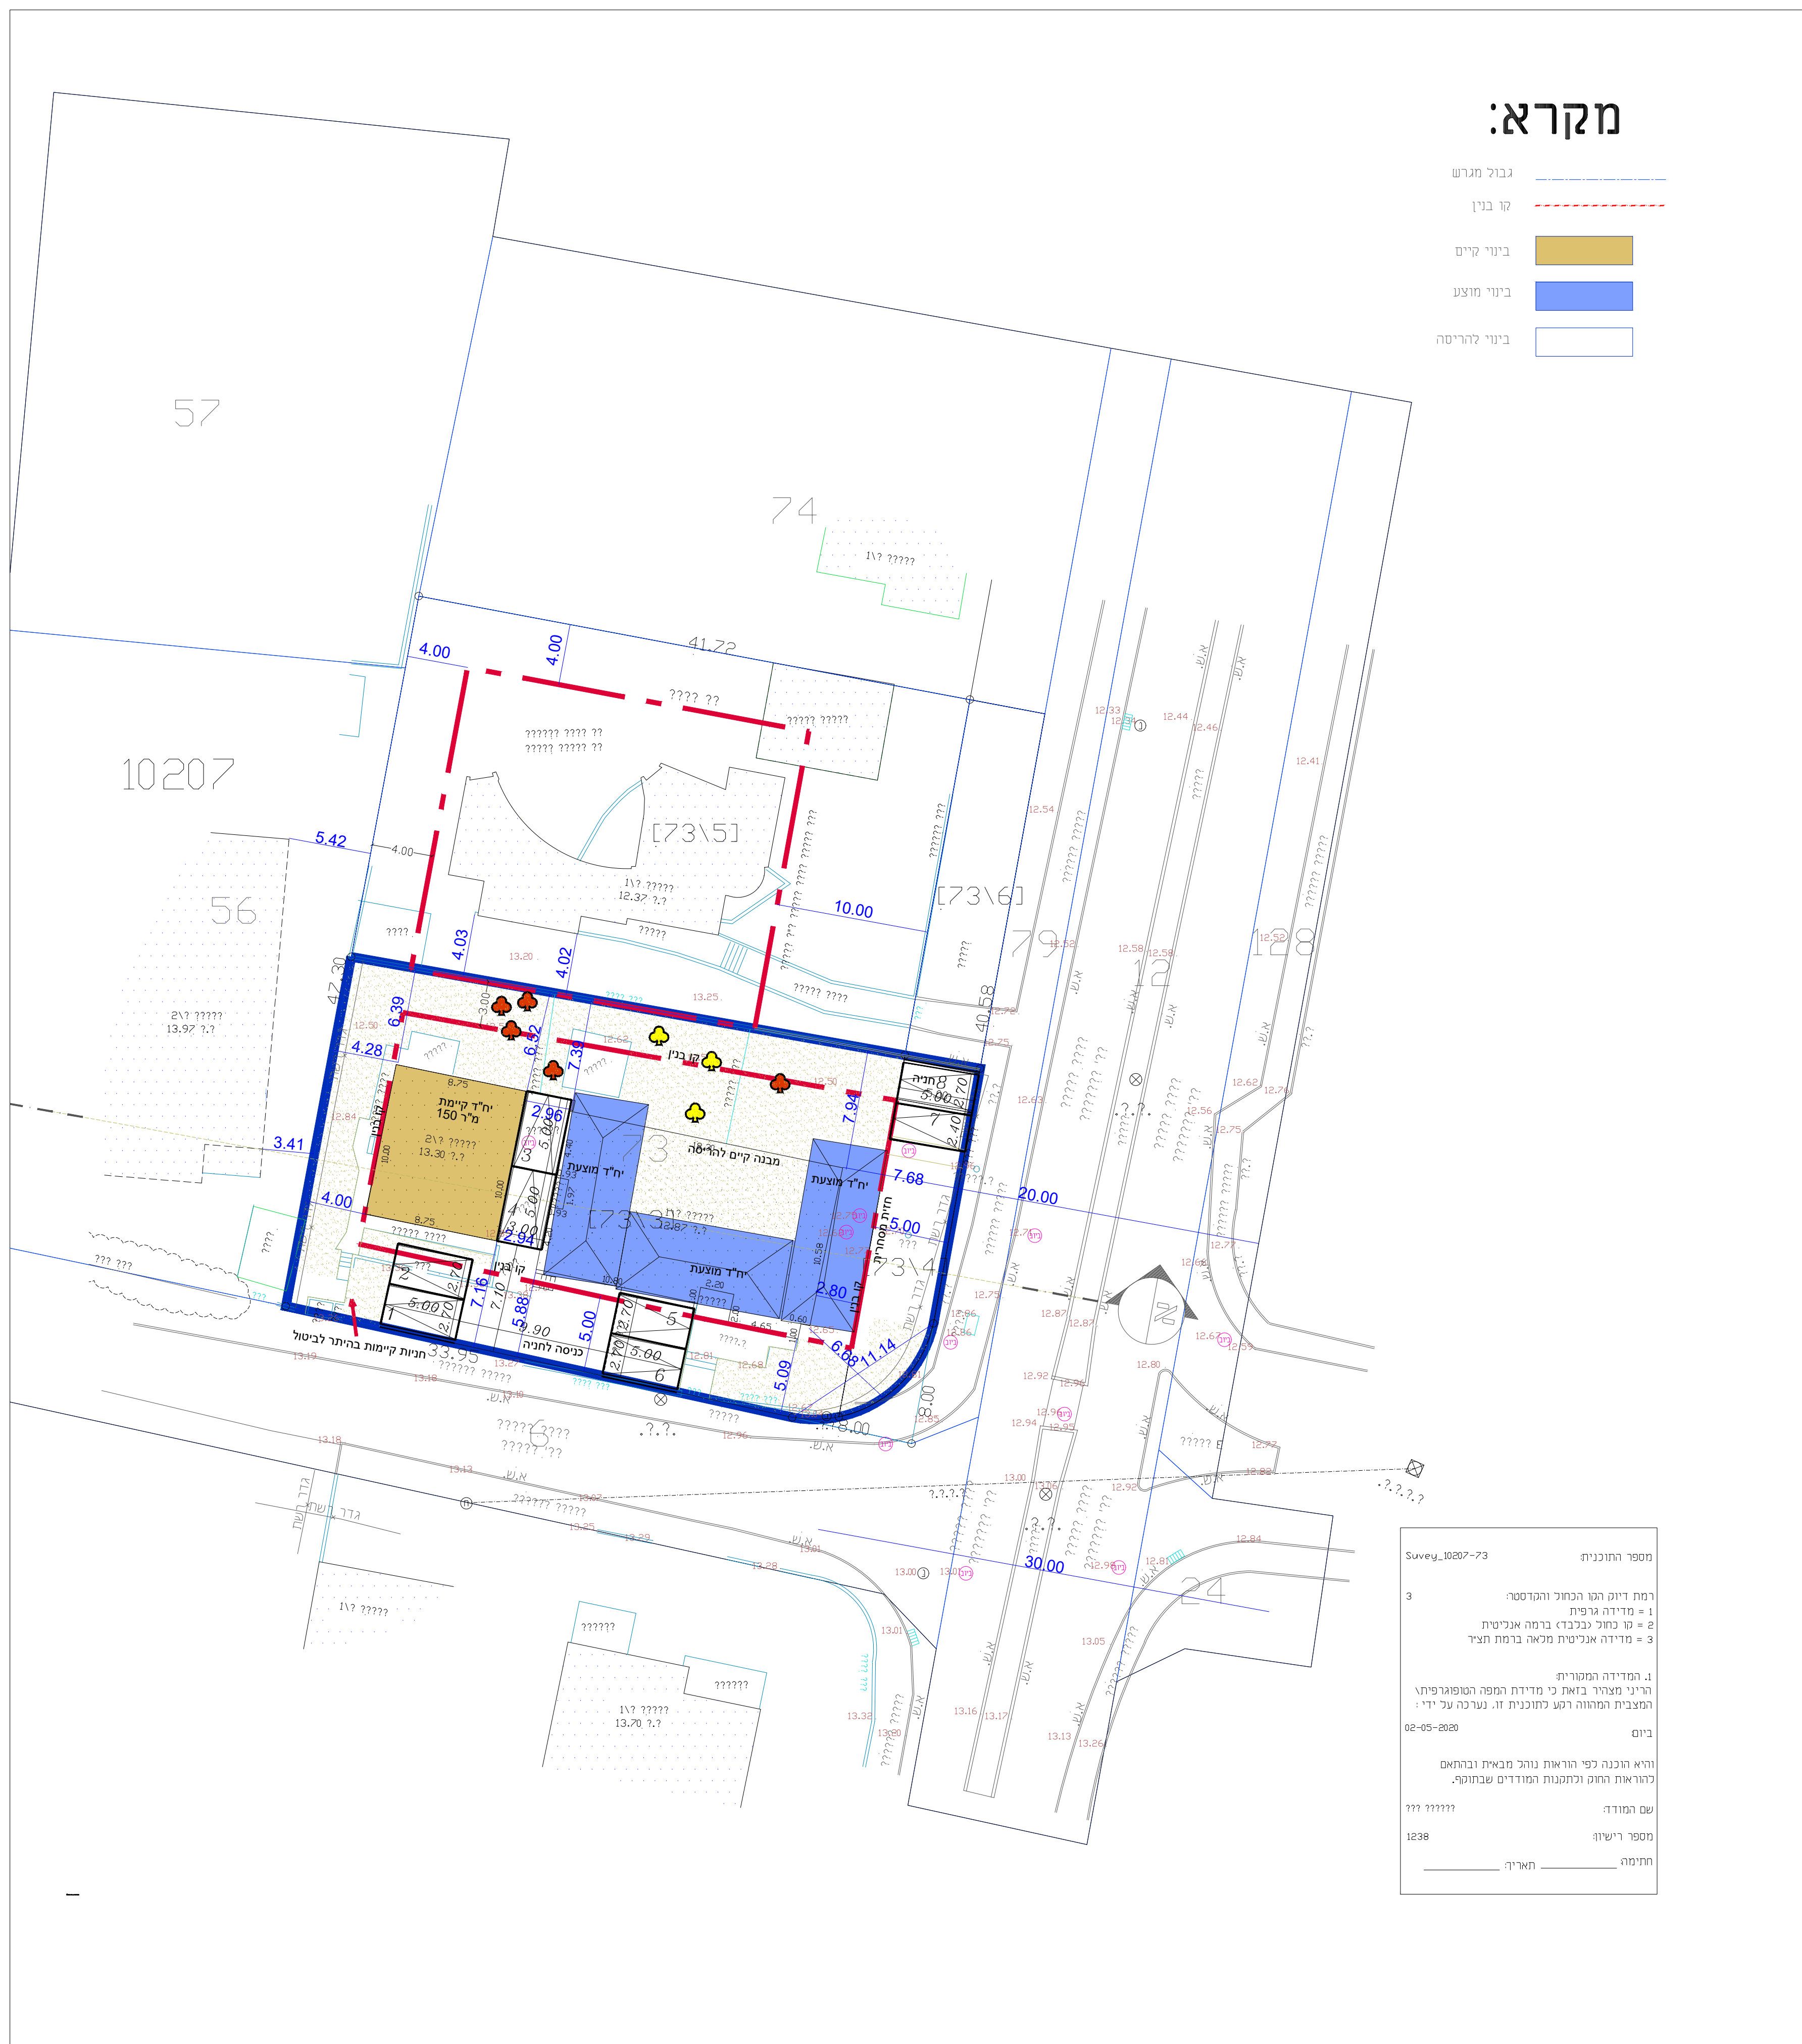

נספח תנועה ק.מ. 1:250

טבלת מאזן חניה						
דרישות	חניה	קורס ייעוץ	כמות	רכב פרטי		
				תקן	תאי חניה	
		מגורים קיימים	1 יחיד	2:1	2	
		מגורים מוצע	3 יחיד	2:1	6	
		סה"כ		-	8	
סה"כ היצע חניה		-	8			

חוק התכנון והבנייה, התשכ"ה - 1965 תכנית מפורטת	
353-0880955	
גוש 10207 חלקה 73 תוספת זכויות בנימינה	
נספח תנועה	גליון 1 מתוך 1
מחוז	חיפה
מרחב תכנון מקומי	שומרון
רשות מקומית	בנימינה-גבעת עדה
ישוב	בנימינה
תאריך	25\08\2023
שם התרשים	קנ"מ
תכנית בינוי	1:250
תרשים סביבה	1:1250
שמות וחתימות:	
עורך הנספח	זאב גורן

תאריך	שינוי	חתימה ותוספת...	10	9	8	7	6	5	4	3	2	1
לביצוע	למכרז	לאשר	לעיון	החסי: קיפר תכנון ובניה מהנדסים יועצים								
שם הפרוייקט: הגבורים, בינימינה												
תורמא: נספח תנועה לתבע												
1.8.22	10207	נוש: חלקה: 73	תכונת	תכנון	גורן זאב							
תאריך	חלקה: 73	תכונת	תכנון	1731								
250:	hagvorim binyamina			מסי תכנית								
קנימ	שם קובץ			מסי תכנית								
 גורן הנדסת תכנון ש"י דו"ש 18, בנין K-tower, משרד 203, אשדוד טל: 08-9945333, נייד: 050-2911475 E-MAIL: Eng.goren@gmail.com												