
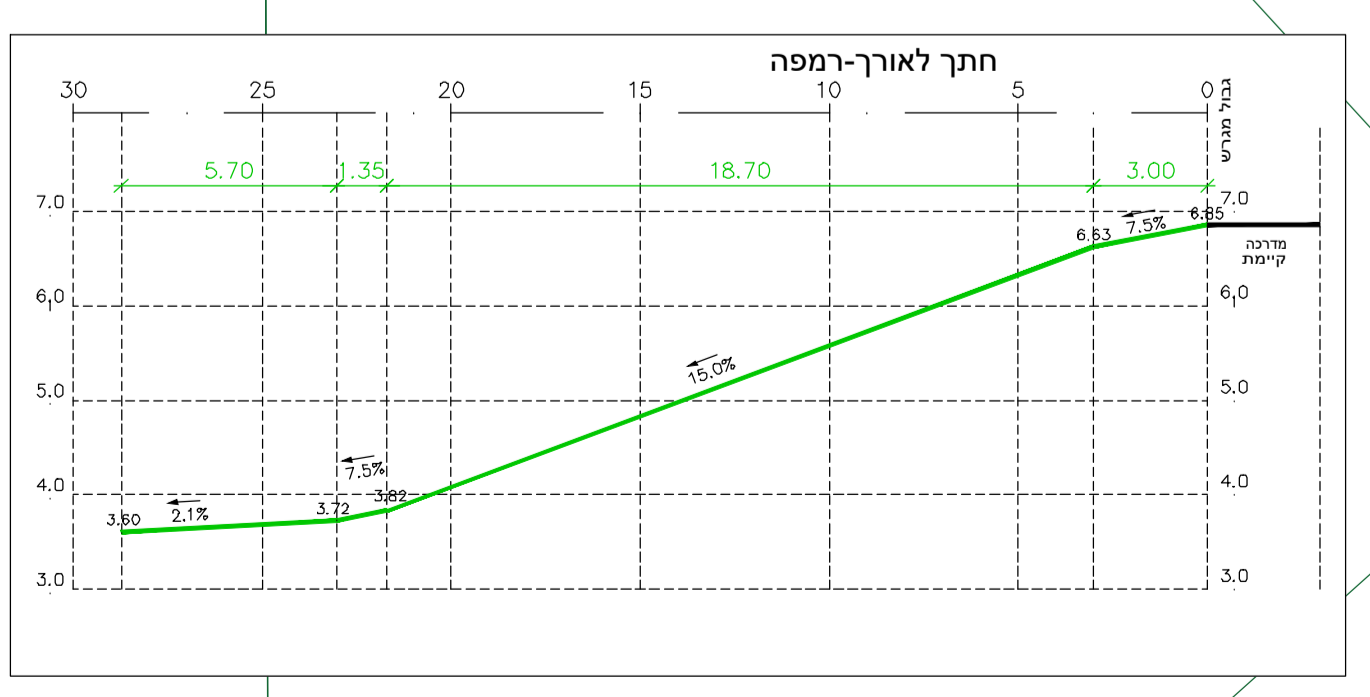
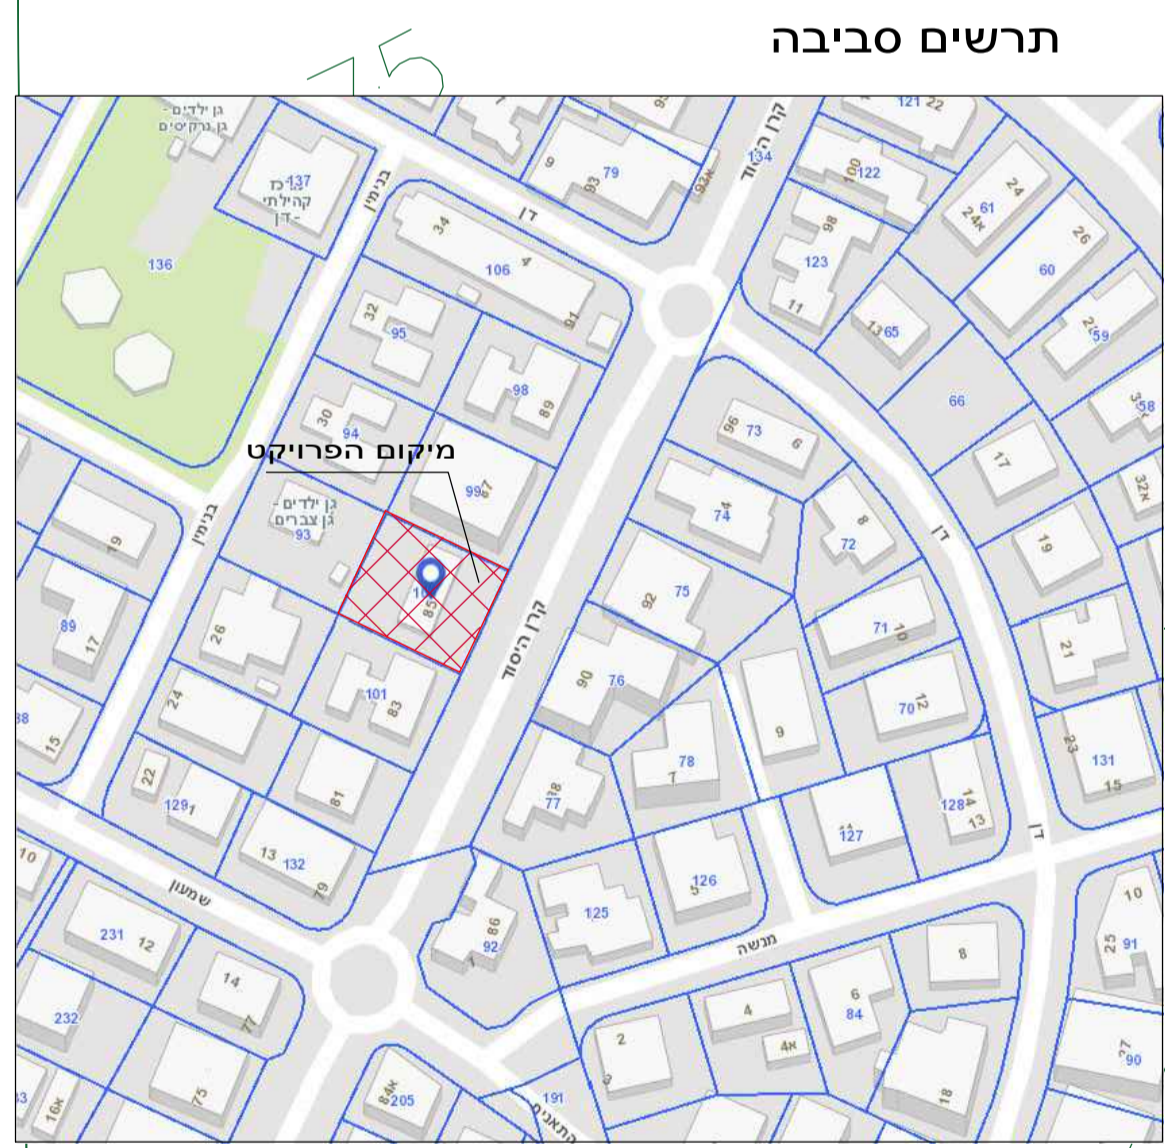


חלחול מי הנגר יהיה באמצעות התקנת אמצעים לחידור מי נגר לתת-הקרקע בהתאם להוראות תמ"א 1

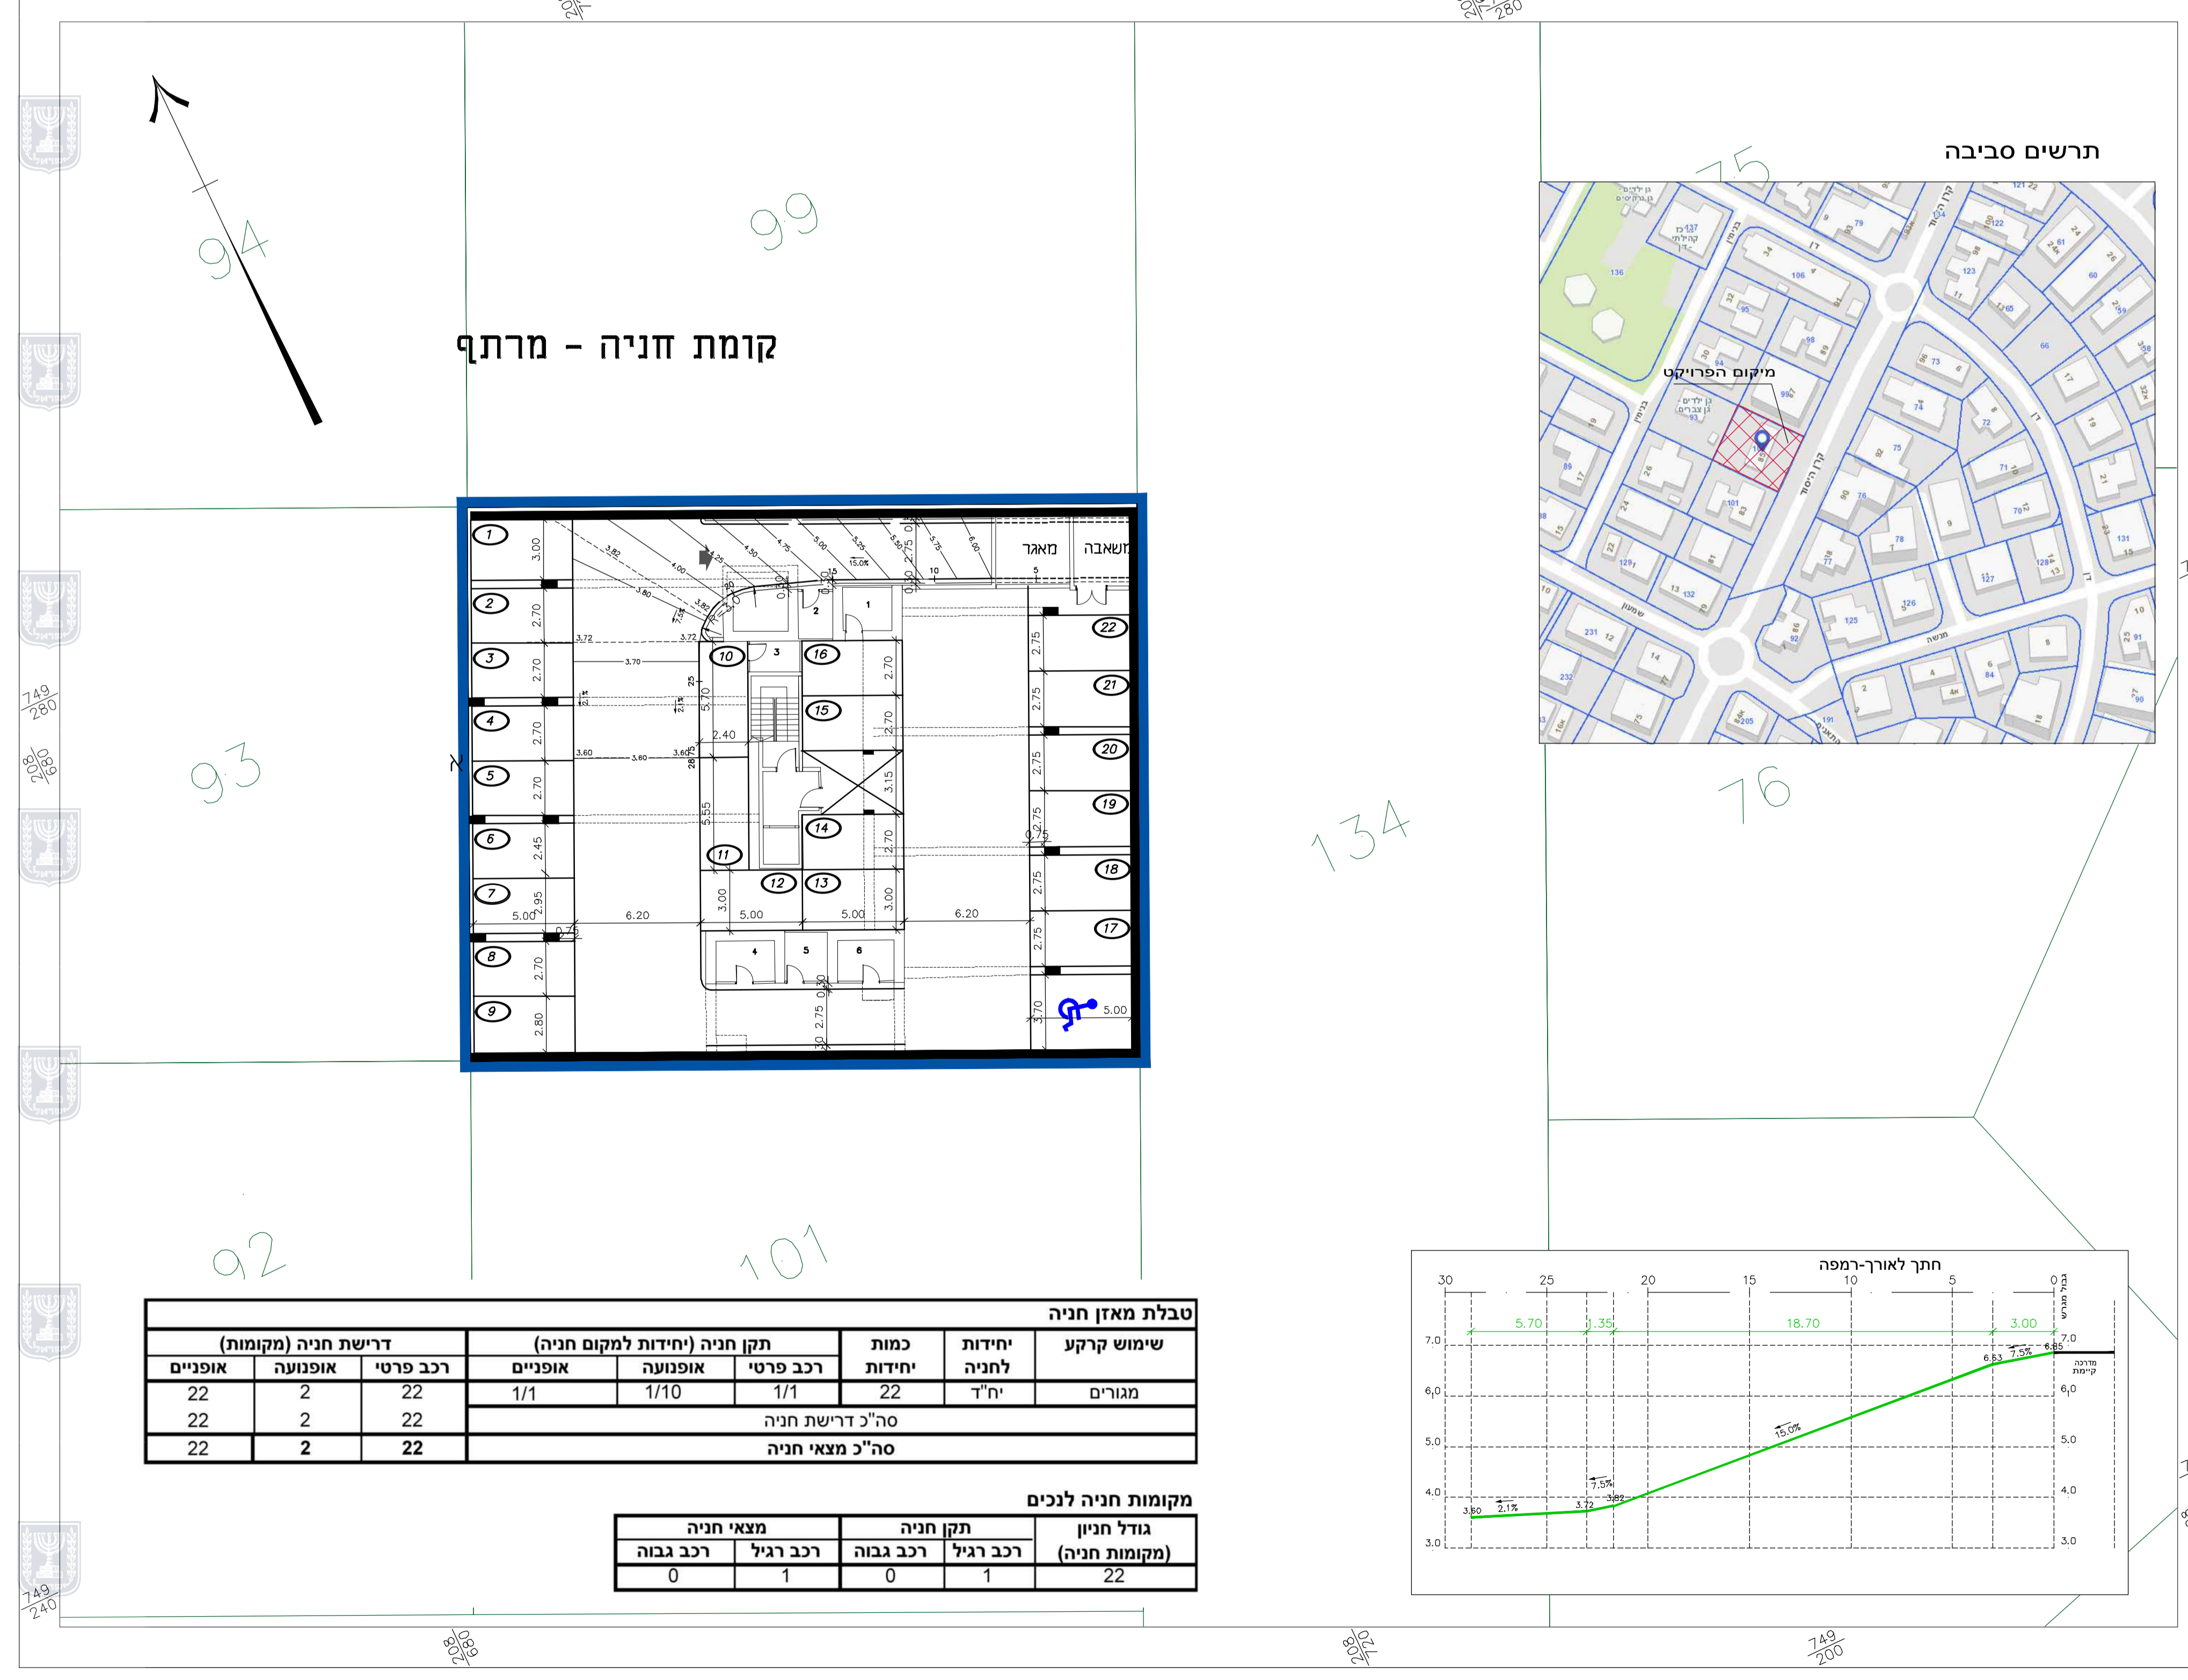

טבלת מאזן חניה			תקן חניה (יחידות למקום חניה)			שימוש קרקע		
דרישת חניה (מקומות)	רכב פרטי	אופנוע	אופניים	רכב פרטי	אופנוע	מגורים	יחידות לחניה	כמות יחידות
22	2	22	1/1	1/10	1/1	מגורים	יח"ד	22
22	2	22	סה"כ דרישת חניה					
22	2	22	סה"כ מצאי חניה					

מקומות חניה לנכים			
גודל חניון (מקומות חניה)		תקן חניה	
רכב גבוה	רכב רגיל	רכב גבוה	רכב רגיל
0	1	0	1
22		22	

תכנית מס' : 352-1108158	
תוספת זכויות בניה ברח' קרן היסוד 85 קרית ביאליק	
נספח תנועה	
מחזור	חיפה
מרחב תכנון מקומי	קרית
רשות מקומית	קרית ביאליק
תכנית בסמכות	מחוזית
איחוד וחלוקה	ללא איחוד וחלוקה
היתרים או הרשאות	תכנית שמכוחה ניתן להוציא היתרים או הרשאות
תחילה	מנחה
1:100	קניינים
04.04.23	תאריך:
שמות וחתומות :	
עורך התכנית	נמרוד גורפינקל
עורך נספח בינוי	אלי אש"ף

חתימת מוסדות התכנון :

מקרא:

	גבול התכנית
	גבול חלקה
	מספר חלקה 100
	קו בנין
	קו בנין עילי
	להריסה
	עץ לעקירה