



תרשים סביבה תצ"א 1:500



נספח בינוי ותנועה

תכנית מס' 353-1025030

חלקות 150 151 בנימינה
תוספת שטחים ויחידות דיור

נספח לתכנית	גליון 1 מתוך 1
תחולה	רקע
תיאור	
תאריך עריכת הנספח	20/3/2023


רשימת התרשימים	קנ"מ
תרשים סביבה על תצ"א	1 : 500
תכנית בינוי ותנועה	1 : 250
חתכים עקרוניים	1 : 250

שמות וחתימות:		
עורך הנספח	שם: חנוך רוגינסקי תאגיד: רוגינסקי אדריכלות אורבנית בע"מ	חתימה:
עורך הנספח	שם: תאגיד:	חתימה:




קומה 1: מפלס עליון קוטגיים

1:250

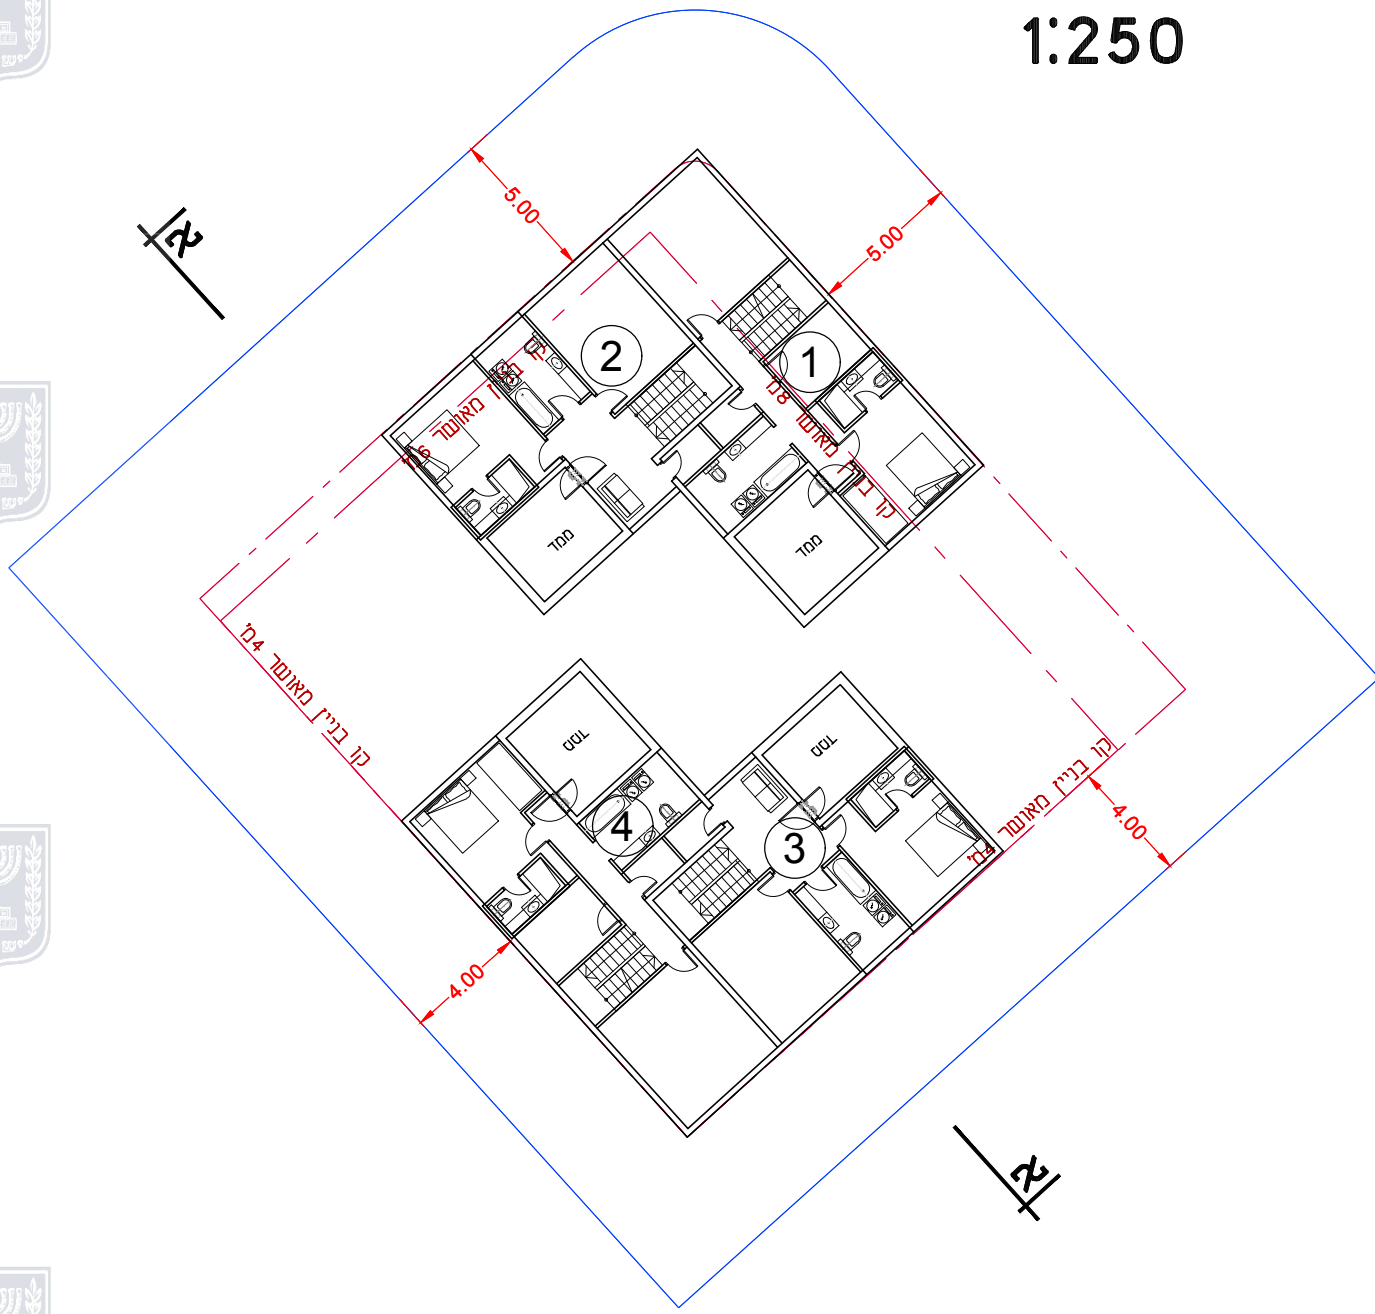


תכנית מגרש וקומת קרקע 1:250

תכנית זו

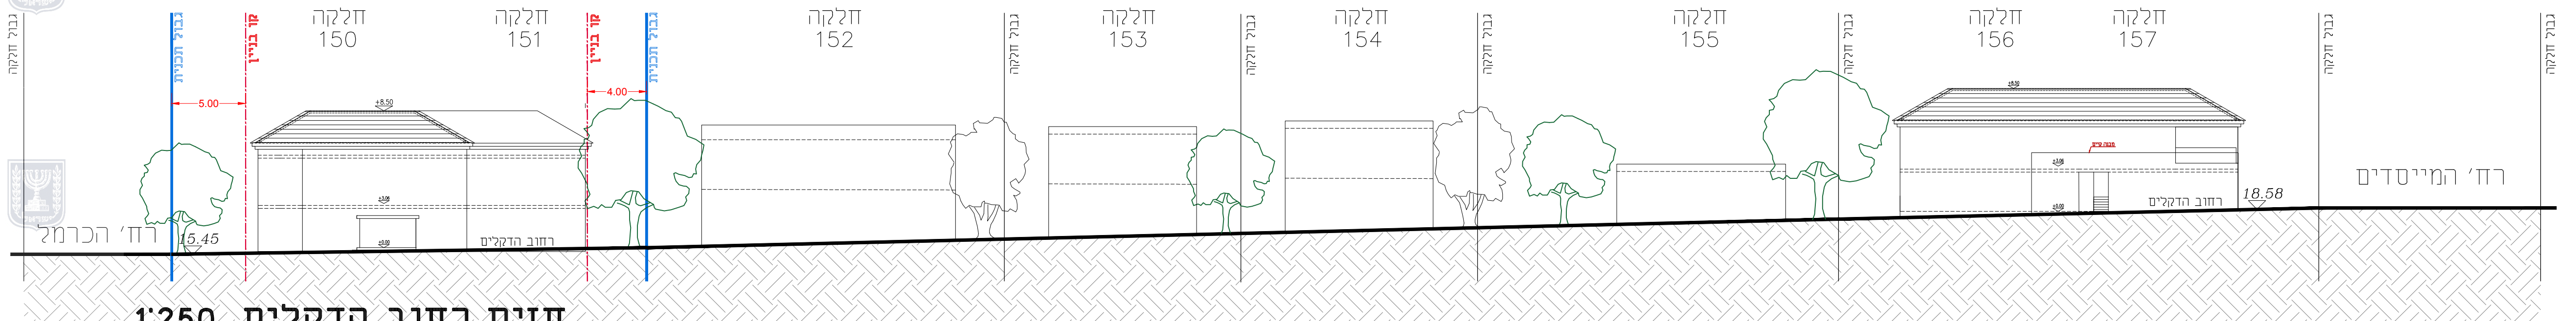

חזית רחוב הדקלים 1:250

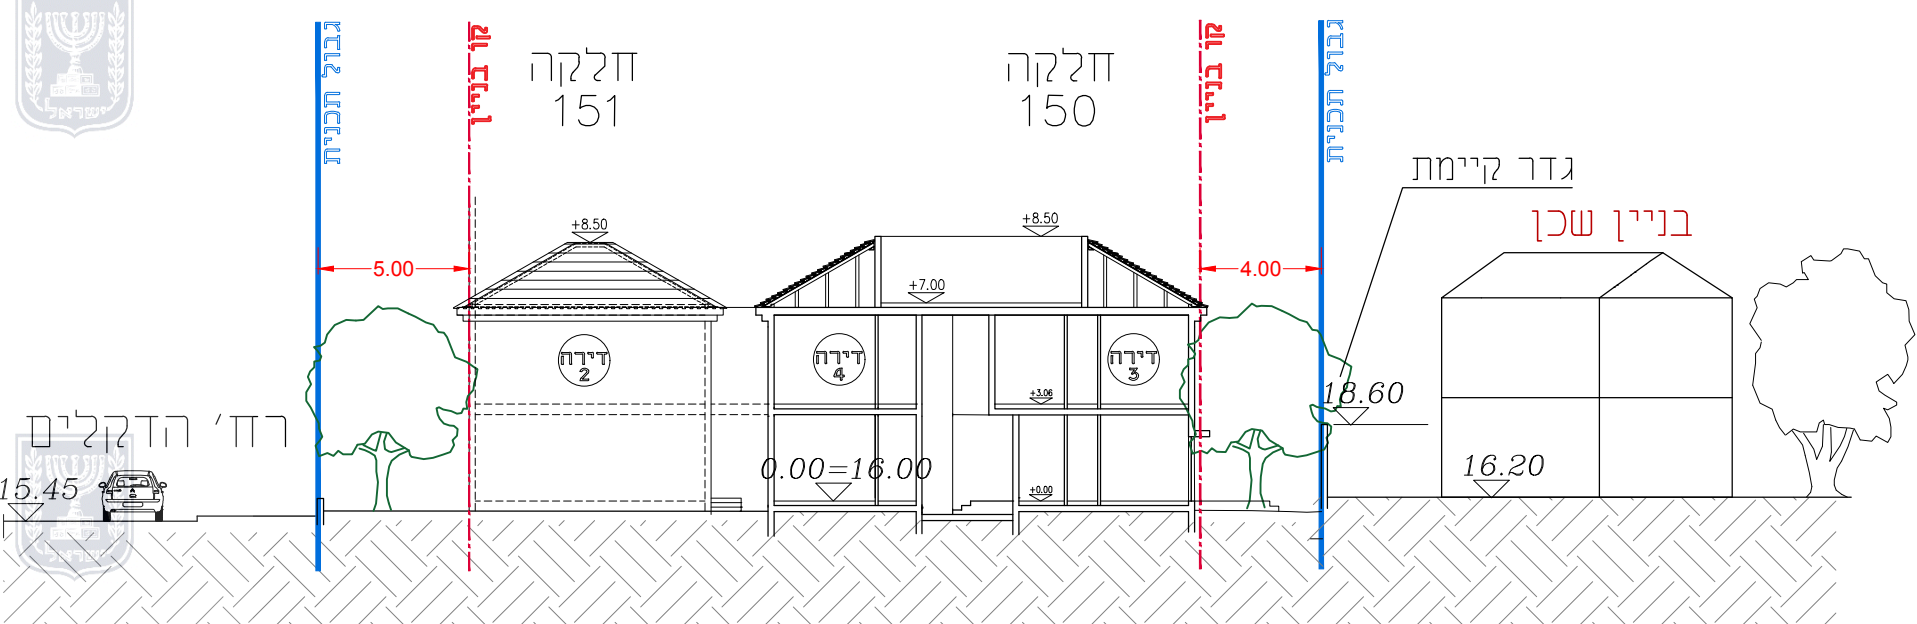

חזית א-א 1:250