

חוק התכנון והבניה התשפ"ה - 1966  
 תכנית 308-1056670-03/05/2023  
 מחוז חיפה  
 הועדה המחוזית החליטה ביום:  
 28/12/2022  
 להפקיד את התכנית  
 18/06/2023  
 זוניה לרכב  
 י"ר הועדה המחוזית  
 תאריך

**מקרא:**

**טבלת מאזן חניה**

שמועש הרקוע	שטח/כמות	תקן חניה	כמות חניה	כמות חניה מוצעת
מגורים	8 יחיד	21	168	16
סה"כ				16

**תרשים סביבה**



מס	חאריץ	תאור	מס
		עוויים	

רמבצע אחראי לבדיקת המידות ולדאגותן במקרה של טעות או אי התאמה עליו להודיע מיד למתכנן


לעיון  
 לאישור  
 למכרז  
 לביצוע

בוצע עבור:  
**אמיר חזון**  
 פרדס זונה-כרכור  
 שם העבודה:  
 פרויקט מגורים פרדס חנה  
 רחוב הנדיב גוש 1020 חלקה 446


תאריך	עדכון מס	מס
03-05-2023	5	2545-1

תוכנית: 1:250  
 שטח: עביר גאם  
 בקר: אהלים יעקוב  
 נספח תנועה לחב"ע

**Adam**  
 תנדסת תנועה ותחבורה  
 Traffic and transportation engineering  
 Address : Kfar yara 30075 , o.box 699  
 כתובת : כפר קרע מיקוד 30075 ת.י 699  
 e.mail : ahlem.yakub@gmail.com  
 phone : 052-7724445

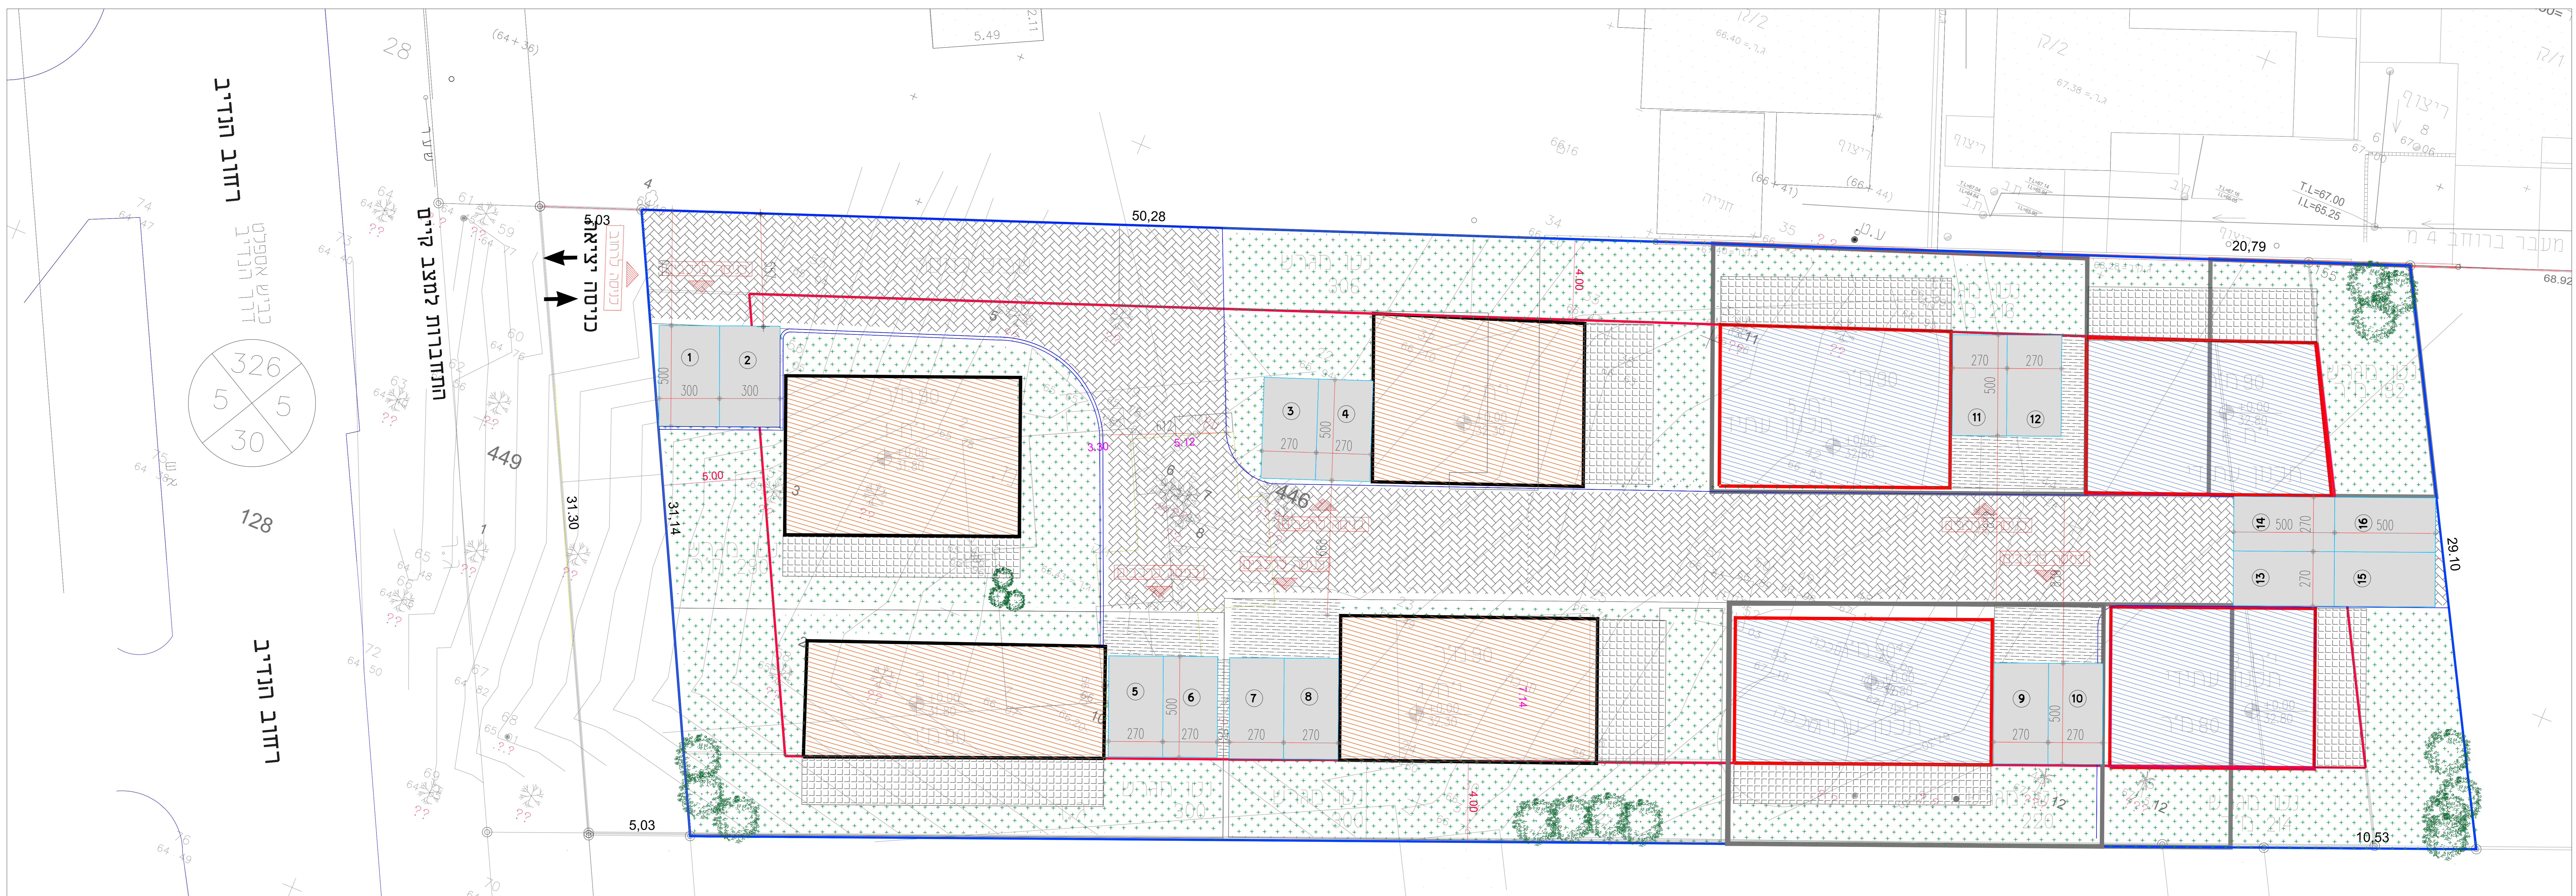

**רחוב הנדיב**  
 כביש אספלט  
 דרך הנדיב

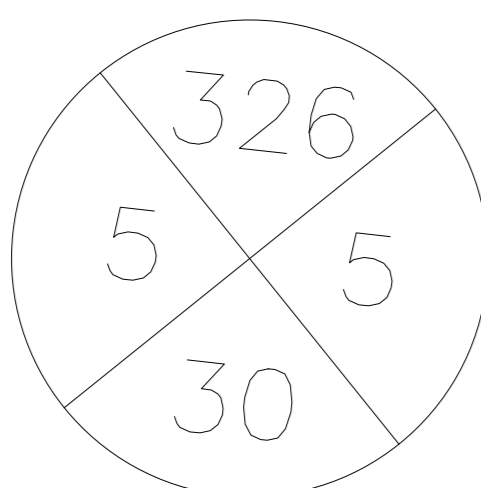

128

**רחוב הנדיב**