

נספח בינוי פיתוח וחניה

נספח לתכנית מס' 302-0922773

שינוי חוראות בנייה
בגוש 10036, חלקה 368
חדרה

גיליון 1 מתוך 1

תחילה תאריך עריכת חספוח קניין
 מנחה 25/06/2022
 קניין 1250


שמות: יו"ם ומגיש ותכנית
 מנכ"ל משרד המב. תכ. ושיכון
 מנכ"ל משרד המב. תכ. ושיכון
 מנכ"ל משרד המב. תכ. ושיכון
 מנכ"ל משרד המב. תכ. ושיכון

עורך ראשי מ"מ אריה מנדל

מודד מ"מ יחיאל גורלרשטיץ



תכנית בנין קומת קרקע
 ק"מ 1:250

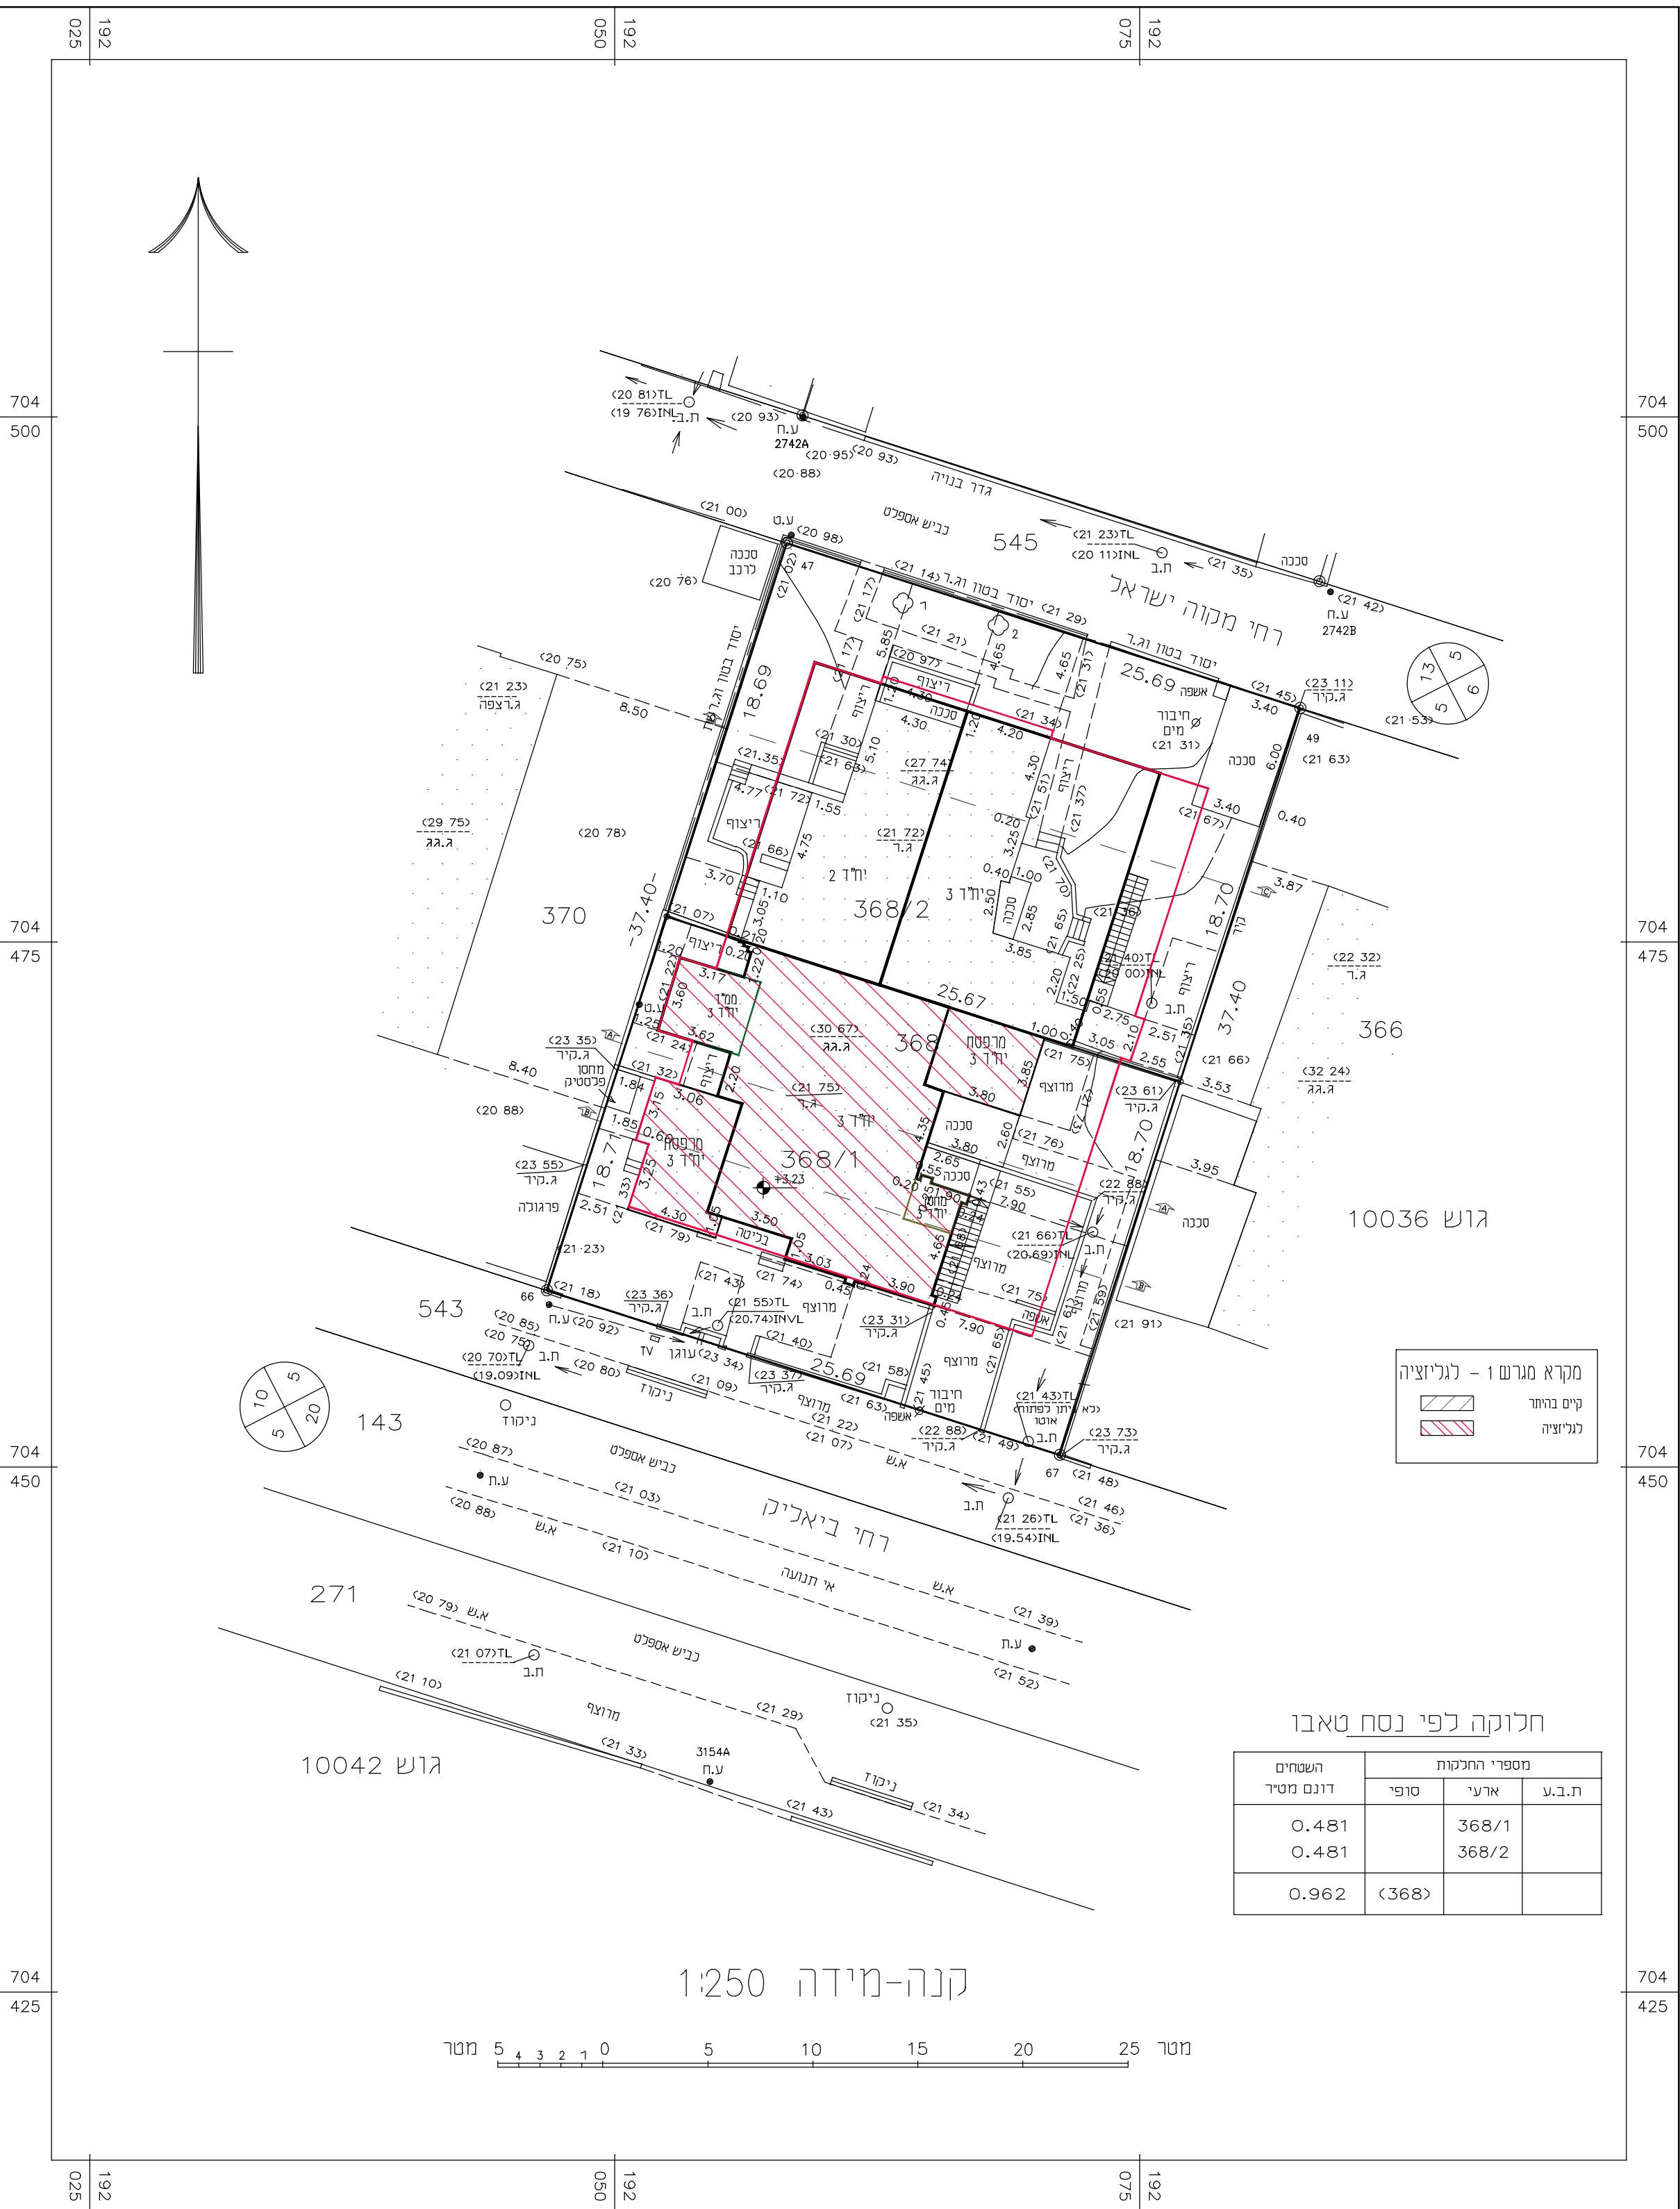

תכנית בנין קומת קרקע
 ק"מ 1:250

