תכנית 355-1119676 נוסח השגה נוסח תתכים 14:23:47 30/10/2023

מינהל התכנון
חוק התכנון והבניה, התשכ"ה - 1965
מחוז חיפה
הוועדה המחוזית החליטה ביום :
18/10/2023
לאשר את התוכנית
15/11/2023
תאריך יו"ר הוועדה המחוזית

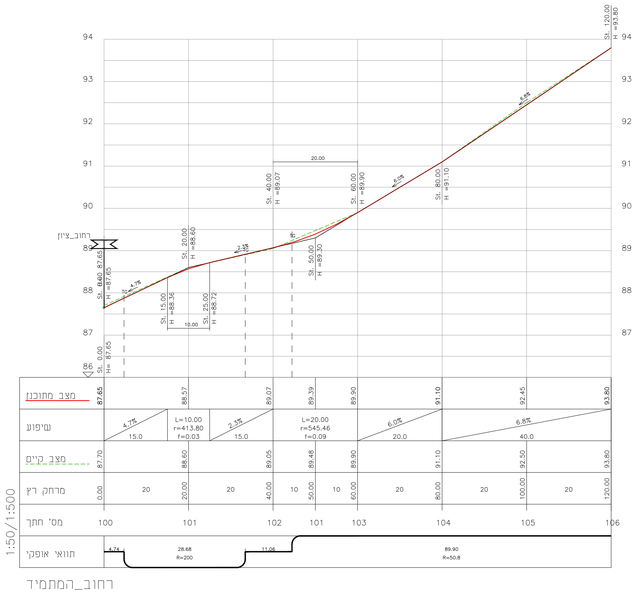

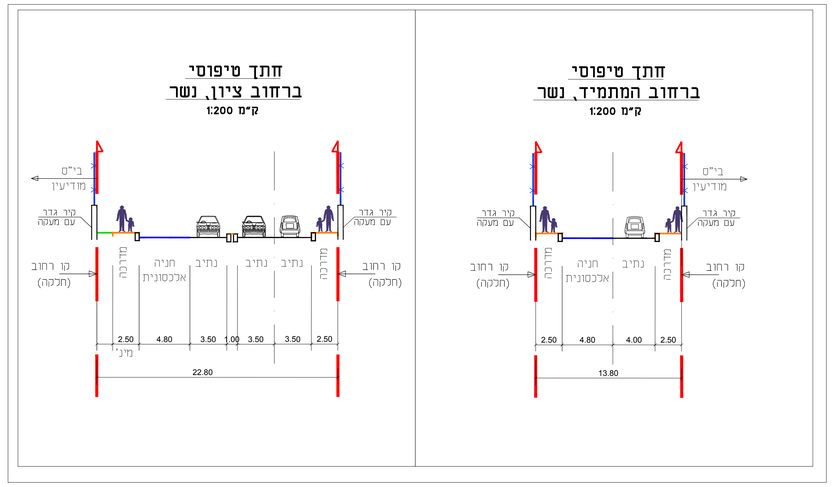

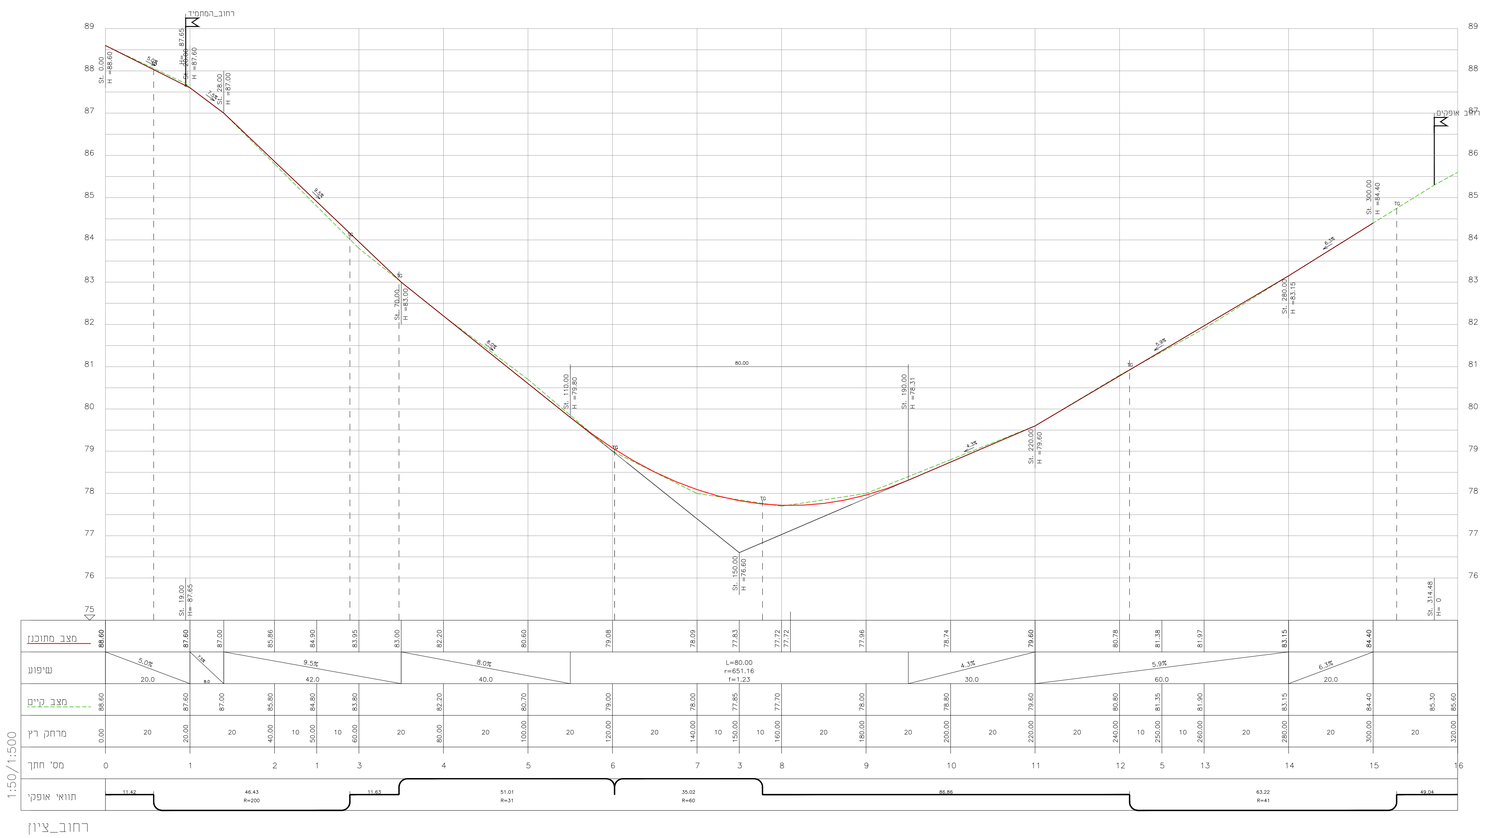

נספח - תנועה וחניה

נספח לתכנית מס' 355-1119676

מכ\1037
הרחבת רחוב ציון, נשר
בית ספר גלילות- נשר

גליון 2 מתוך 2

תחולה	רקע
תיאור	נספח תנועה
תאריך עריכת המסמך	30/10/2023
קנ"מ	1:200 , 1:50/500
שם התרשים	תנועה וחניה
	חתכים
	ALT-8

עורך הנספח	דויד אפלבאום	

אפלבאום הנדסה אזרחית
מהנדס אזרחי מס' 108766
תאריך 30/10/2023 חתימה _____
המסילה 22 נשר 36885 apeltnua@gmail.com
טל. 04-8215583 פקס.04-8215586 נייד. 0505 351335

מקרא

- אבן שפה מתוכננת
- אבן גן
- קו הפרדה

חותמות מוסד התכנון :